

(наименование документа об утверждении, включая наименования органов государственной власти или органов местного самоуправления, принявших решение об утверждении схемы или подписавших соглашение о перераспределении земельных участков)

от _____ № _____

Схема расположения земельного участка или земельных участков на кадастровом плане территории


Система координат:

Условный номер земельного участка _____ :ЗУ1
 (указывается в случае, если предусматривается образование двух и более земельных участков)

Площадь земельного участка _____ 1 111 _____ м²
 (указывается проектная площадь образуемого земельного участка, вычисленная с использованием технологических и программных средств, в том числе размещенных на официальном сайте федерального органа исполнительной власти, уполномоченного Правительством Российской Федерации на осуществление государственного кадастрового учета, государственной регистрации прав, ведение Единого государственного реестра недвижимости и предоставление сведений, содержащихся в Едином государственном реестре недвижимости, в информационно-телекоммуникационной сети "Интернет" (далее - официальный сайт), с округлением до 1 квадратного метра. Указанное значение площади земельного участка может быть уточнено при проведении кадастровых работ не более чем на десять процентов)

Обозначение характерных точек границ	Координаты		Обозначение характерных точек границ	Координаты	
	Х	Y		Х	Y
н1	555 353,81	2 212 206,69	н4	555 368,46	2 212 165,25
н2	555 329,55	2 212 200,66	н1	555 353,81	2 212 206,69
н3	555 345,53	2 212 157,14			

Масштаб 1: _____

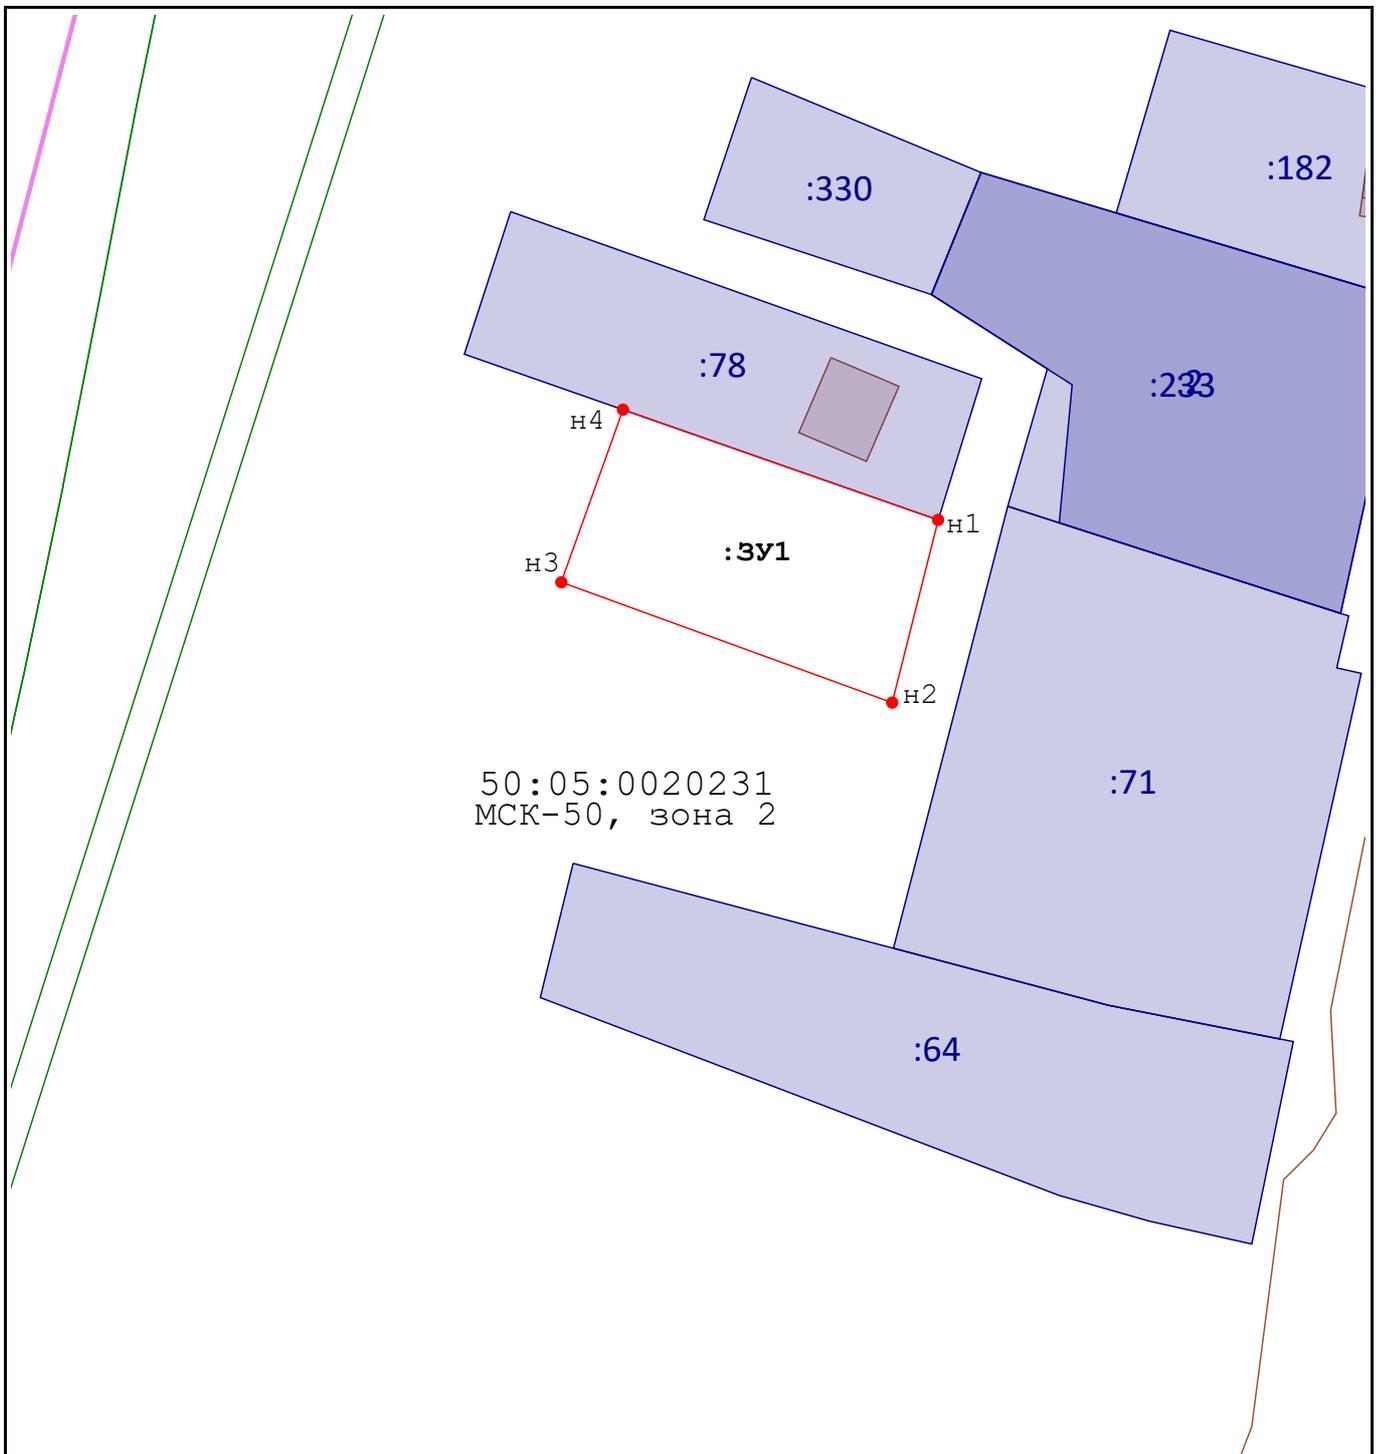

50:05:0020231
МСК-50, зона 2

Масштаб 1:1 000

Условные обозначения:

50:05:0020231 -- Обозначение кадастрового квартала
МСК-50, зона 2

 -- Граница кадастрового квартала

 -- Часть границы вновь образованного земельного участка, сведения о которой достаточны для определения её местоположения

 -- Часть границы ЗОУИТ

:3У1 -- Обозначение образуемого земельного участка

 -- Характерная точка вновь образованного земельного участка, сведения о которой позволяют однозначно определить её местоположение

 -- Часть границы участка сведения ЕГРН о которой позволяют однозначно определить её местоположение на местности

:78 -- Кадастровый номер земельного участка, сведения о котором содержатся в сведениях ГКН