

ОПИСАНИЕ МЕСТОПОЛОЖЕНИЯ ГРАНИЦ

Публичный сервитут объекта «Линейный объект часть уличного газопровода низкого давления»,
кадастровый номер 50:05:0000000:82040

(наименование объекта, местоположение границ которого описано (далее - объект))

Раздел 1

Сведения об объекте


№ п/п	Характеристики объекта	Описание характеристик
1	2	3
1	Местоположение объекта	Московская область, Сергиево-Посадский г.о., Сергиев Посад г
2	Площадь объекта ± величина погрешности определения площади ($P \pm \Delta P$)	572 м ² ± 8 м ²
3	Иные характеристики объекта	Вид объекта реестра границ: Зона с особыми условиями использования территории Вид объекта по документу: Публичный сервитут объекта «Линейный объект часть уличного газопровода низкого давления», кадастровый номер 50:05:0000000:82040 Содержание ограничений использования объектов недвижимости в пределах зоны или территории: Публичный сервитут, для целей размещения линейных объектов системы газоснабжения, их неотъемлемых технологических частей. Срок установления 587 месяцев. Владелец публичного сервитута: Акционерное Общество «Мособлгаз» (ИНН 5032292612, ОГРН 1175024034734). Адрес: Московская обл. г. Одинцово, д. Раздоры, 1-й км Рублево-Успенского шоссе, д. 1, корп. Б. Электронная почта: info@mosoblgaz.ru

Раздел 2

Сведения о местоположении границ объекта

1. Система координат МСК-50, зона 2					
2. Сведения о характерных точках границ объекта					
Обозначение характерных точек границ	Координаты, м		Метод определения координат характерной точки	Средняя квадратическая погрешность положения характерной точки (Mt), м	Описание обозначения точки на местности (при наличии)
	X	Y			
1	2	3	4	5	6
1	530 227,97	2 228 792,02	Аналитический метод	0,10	—
2	530 234,54	2 228 768,28	Аналитический метод	0,10	—
3	530 240,24	2 228 746,78	Аналитический метод	0,10	—
4	530 239,58	2 228 741,68	Аналитический метод	0,10	—
5	530 246,43	2 228 723,55	Аналитический метод	0,10	—
6	530 250,16	2 228 692,46	Аналитический метод	0,10	—
7	530 251,36	2 228 673,59	Аналитический метод	0,10	—
8	530 265,32	2 228 673,89	Аналитический метод	0,10	—
9	530 265,24	2 228 677,89	Аналитический метод	0,10	—
10	530 255,10	2 228 677,67	Аналитический метод	0,10	—
11	530 254,14	2 228 692,82	Аналитический метод	0,10	—
12	530 250,34	2 228 724,51	Аналитический метод	0,10	—
13	530 243,67	2 228 742,16	Аналитический метод	0,10	—
14	530 244,31	2 228 747,05	Аналитический метод	0,10	—
15	530 238,40	2 228 769,33	Аналитический метод	0,10	—
16	530 232,50	2 228 790,62	Аналитический метод	0,10	—
17	530 240,50	2 228 797,38	Аналитический метод	0,10	—
18	530 239,63	2 228 800,38	Аналитический метод	0,10	—
19	530 236,93	2 228 799,60	Аналитический метод	0,10	—
1	530 227,97	2 228 792,02	Аналитический метод	0,10	—
3. Сведения о характерных точках части (частей) границы объекта					
1	2	3	4	5	6
—	—	—	—	—	—

Раздел 4
План границ объекта

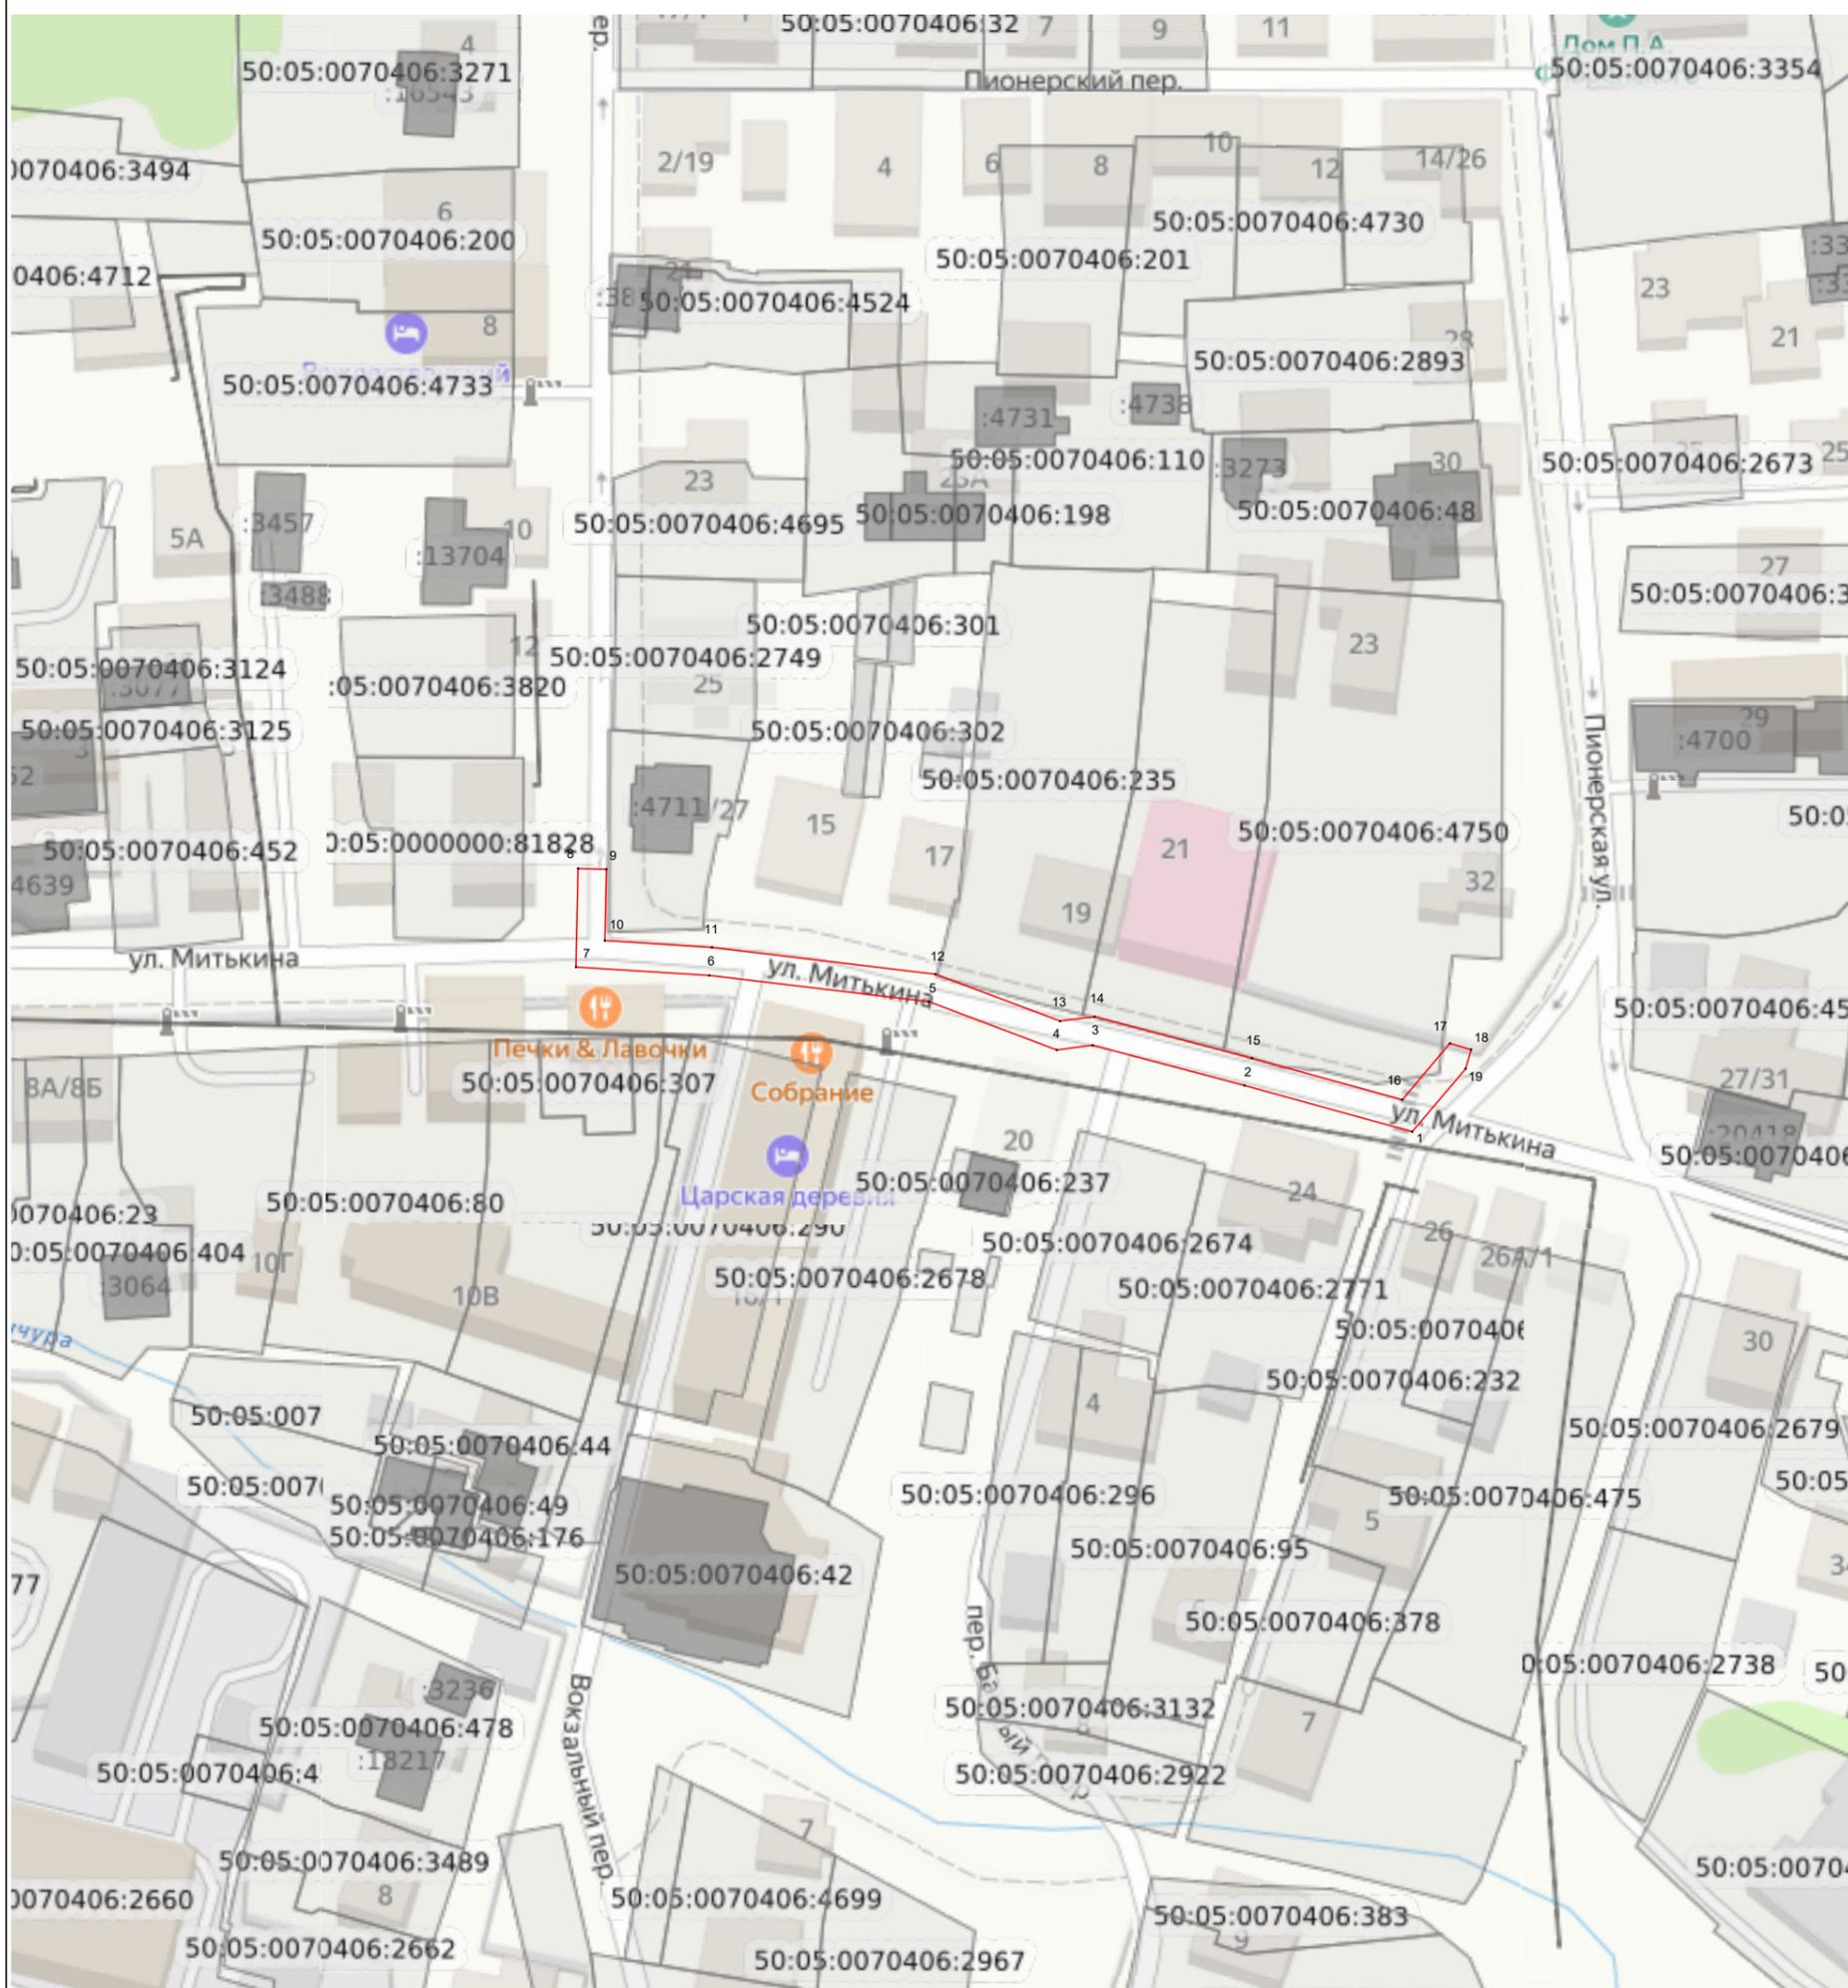

Масштаб 1:1 000

Используемые условные знаки и обозначения:

- граница земельного участка по сведениям ЕГРН
- граница кадастрового квартала по сведениям ЕГРН
- Граница зоны
- 1 - характерная точка границы зоны

Подпись _____ Дата « 8 » апреля 20 25 г.
Место для оттиска печати (при наличии) лица, составившего описание местоположения границ объекта

