


Условный номер земельного участка: не указывается				
Площадь земельного участка: 1800 кв.м				
Обозначение характерных точек границ	Координаты, м		Дирекционн ый угол	Расстояни е, м
	X	Y		
1	558717,45	2219222,32	74° 02' 4	33,75
2	558726,73	2219254,77	74° 55' 4	43,18
3	558737,96	2219296,46	168° 58' 7	13,65
n1	558724,56	2219299,07	242° 02' 5	16,91
n2	558716,63	2219284,13	194° 23' 3	20,48
n3	558696,79	2219279,04	255° 38' 7	16,13
n4	558692,79	2219263,41	294° 02' 7	42,92
n5	558710,28	2219224,21	344° 48' 1	2,63
4	558712,82	2219223,52	345° 28' 2	4,78

Утверждена постановлением Главы Сергиево-Посадского городского округа Московской области

от _____ № _____

согласована с управлением земельно-имущественных отношения и управлением градостроительной деятельности Администрации Сергиево-Посадского городского округа Московской области

Схема расположения земельного участка на кадастровом плане территории

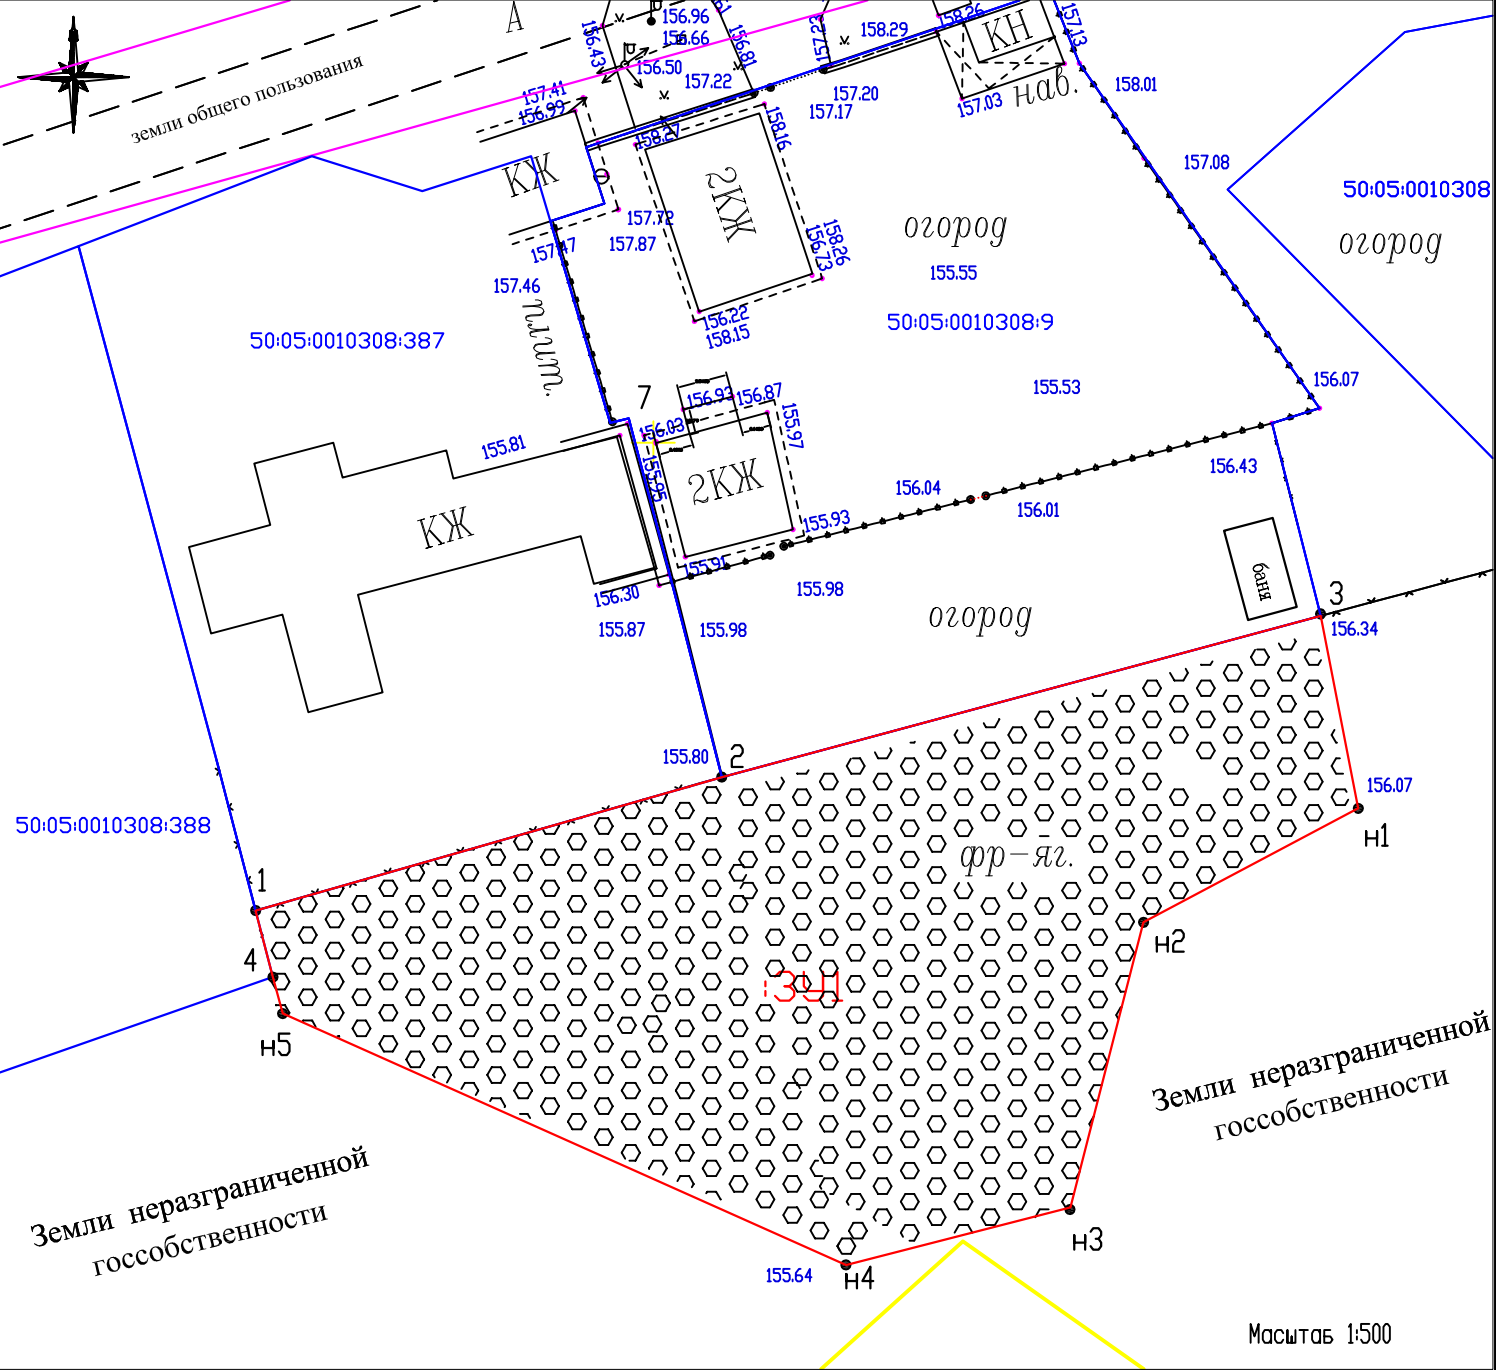

- Условные обозначения:
- Граница образуемого земельного участка, расположенного по адресу: Московская область, городской округ Сергиево-Посадский, деревня Алмазово площадью 1800 кв.м.
 - Граница строения
 - Граница участков, учтенных в ГКН
 - Охранная зона линии ЛЭП

50:05:0010308 - Номер кадастрового квартала
388 - Кадастровый номер земельного участка, учтенного в ГКН
391 - образуемый земельный участок