


Схема границ сервитута на кадастровом плане территории
на часть земельного участка

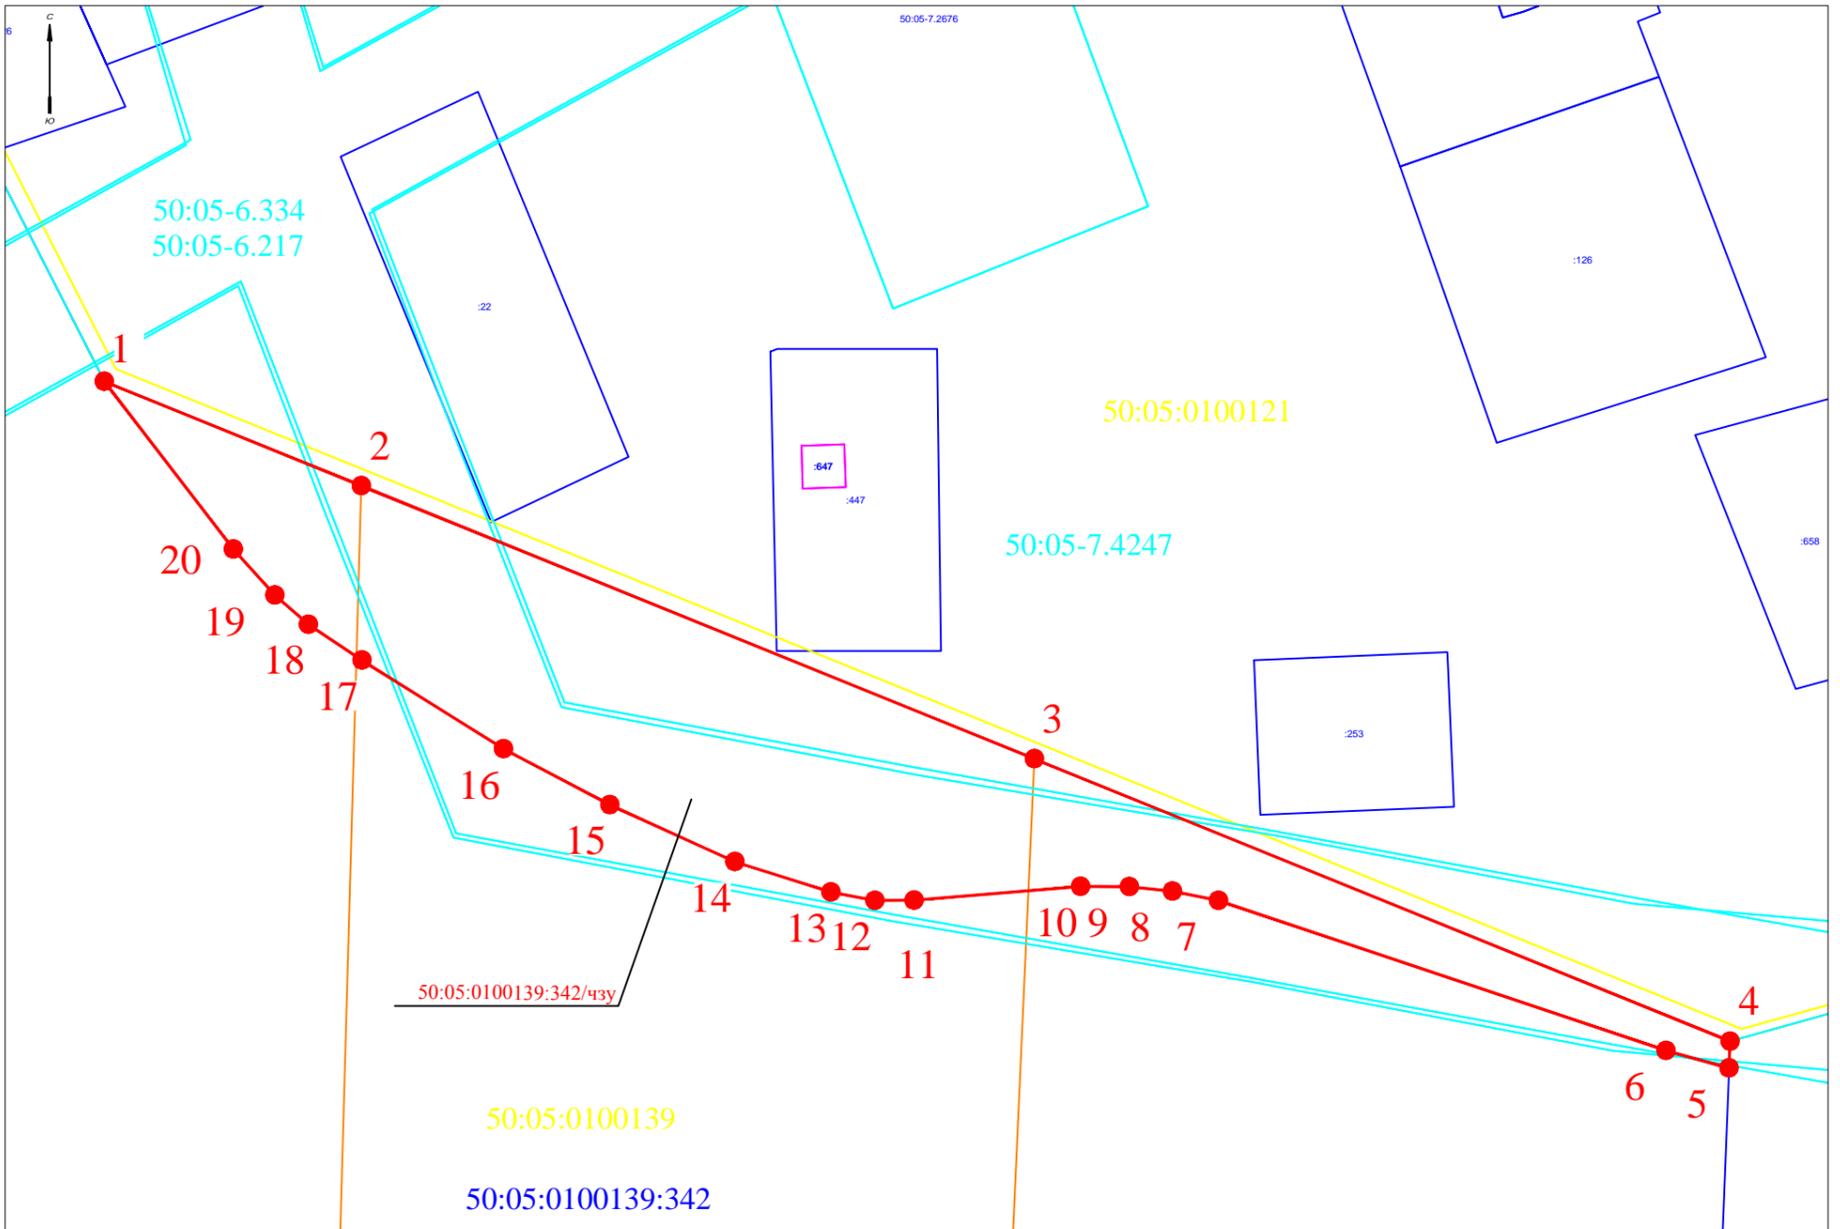

Масштаб 1: 1000

Геодезические данные
испрашиваемого земельного участка

Система координат МСК-50		
Условный номер части земельного участка 50:05:0100139:342/чзу1		
Обозначение характерных точек границ	КООРДИНАТЫ, м	
	X	Y
1	547114.10	2227665.39
2	547099.35	2227701.70
3	547060.68	2227796.91
4	547020.71	2227895.32
5	547016.92	2227895.17
6	547019.40	2227886.26
7	547040.64	2227822.95
8	547041.96	2227816.45
9	547042.60	2227810.34
10	547042.62	2227803.45
11	547040.67	2227779.89
12	547040.64	2227774.35
13	547041.84	2227768.12
14	547046.12	2227754.54
15	547054.19	2227736.86
16	547062.12	2227721.80
17	547074.66	2227701.80
18	547079.73	2227694.21
19	547083.88	2227689.46
20	547090.37	2227683.61
1	547114.10	2227665.39
Площадь 4075 кв.м		

Условные обозначения

- границы кадастровых кварталов
- граница образуемой части земельного участка
- границы объектов недвижимости, учтённых в ЕГРН
- границы охранных зон, учтённых в ЕГРН
- границы единого землепользования, учтённые в ЕГРН
- характерная точка границы образуемого земельного участка
- 50:05:0100139 - кадастровый номер кадастрового квартала
- 50:05:0100139:342 - кадастровый номер объекта недвижимости, учтённого в ЕГРН
- 50:05-7.4247 - кадастровый номер охранных зон, учтённых в ЕГРН
- 50:05:0100139:342/чзу1 - обозначение образуемой части земельного участка