

ОПИСАНИЕ ГРАНИЦ ПУБЛИЧНОГО СЕРВИТУТА

Публичный сервитут в целях размещения волоконно-оптической линии связи
РО#3060865 3062350 3063748 3063756 3063757 3063758 3063761 АП 2022, в составе:
– LWFL2RUMOS300834 БС-3838, М.О., Сергиево-Посадский р-н, п.Кучки (башня) –
муфта в ТК 1283 М.О., Сергиево Посадский р-н, Новоуглечское шоссе;
– LWFL2RUMOS300835 БС МФ 1677 (стык для аренды на Дубну), М.О., Сергиево-
Посадский р-н, д. Фалисово – проектируемая муфта напр. ВОЛС 3838- ТК 1283;
– LWFL2RUMOS300836 БС-779, М.О., Сергиево-Посадский р-н, п.Шабурново –
проектируемая муфта на пр. ВОЛС 3838-ТК 1283;
– LWFL2RUMOS300837 БС-882, М.О., Сергиево-Посадский р-н, п.Новый –
проектируемая муфта на пр. ВОЛС 3838-ТК 1283;
– LWFL2RUMOS300844 БС-774, М.О., Сергиево-Посадский р-н, д. Мишутино; ЗАО
Агрофирма Заря, произв. Зона – проектируемая муфта на пр. ВОЛС 3838-ТК 1283.»
(далее - объект)

Сведения об объекте

N п/п	Характеристики объекта	Описание характеристик
1	2	3
1	Местоположение объекта	Московская область, Сергиево-Посадский городской округ
2	Площадь объекта +/- величина погрешности определения площади (Р +/- Дельта Р)	149 кв. м ± 4 кв. м
3	Иные характеристики объекта	Публичный сервитут в целях размещения волоконно-оптической линии связи РО#3060865_3062350_3063748_3063756_3063757_3063758_3063761_АП 2022, в составе: – LWFL2RUMOS300834 БС-3838, М.О., Сергиево-Посадский р-н, п.Кучки (башня) – муфта в ТК 1283 М.О., Сергиево Посадский р-н, Новоуглечское шоссе; – LWFL2RUMOS300835 БС МФ 1677 (стык для аренды на Дубну), М.О., Сергиево-Посадский р-н, д. Фалисово – проектируемая муфта напр. ВОЛС 3838- ТК 1283; – LWFL2RUMOS300836 БС-779, М.О., Сергиево-Посадский р-н, п.Шабурново – проектируемая муфта на пр. ВОЛС 3838-ТК 1283;


		<p>– LWFL2RUMOS300837 БС-882, М.О., Сергиево-Посадский р-н, п.Новый – проектируемая муфта на пр. ВОЛС 3838-ТК 1283;</p> <p>– LWFL2RUMOS300844 БС-774, М.О., Сергиево-Посадский р-н, д. Мишутино; ЗАО Агрофирма Заря, произв. Зона – проектируемая муфта на пр. ВОЛС 3838-ТК 1283.» на срок 120 месяцев в пользу Публичного акционерного общества "Вымпел Коммуникации". Почтовый адрес «Вымпел Коммуникации»: 127083, город Москва, ул. 8 Марта, д. 10 стр. 14, тел. +7 (495) 725-07-00, +7 (495) 783-07-00), e-mail: services@beeline.ru ИНН: 7713076301 КПП 997750001, ОГРН: 1027700166636</p>
--	--	--

Местоположение публичного сервитута: Московская область, Сергиево-Посадский городской округ			
Система координат		МСК-50, Зона 2	
Метод определения координат		Аналитический	
Обозначение характерных точек границ публичного сервитута	Координаты, м		
	X	Y	Средняя квадратическая погрешность положения характерной точки (Mt), м
1	2	3	4
1	549005.02	2225564.60	0.10
2	549042.24	2225565.10	0.10
3	549041.53	2225569.09	0.10
4	549004.26	2225568.59	0.10
1	549005.02	2225564.60	0.10

Схема расположения границ публичного сервитута, устанавливаемого в целях в целях строительства волоконно-оптической линии связи

ПО#3060865_3062350_3063748_3063756_3063757_3063758_3063761_АП 2022, в составе:

- LWFL2RUMOS300834 БС-3838, М.О., Сергиево-Посадский р-н, п.Кучки (башня) – муфта в ТК 1283 М.О., Сергиево Посадский р-н,Новоуглечское шоссе;
- LWFL2RUMOS300835 БС МФ 1677 (стык для аренды на Дубну),М.О., Сергиево-Посадский р-н, д. Фалисово – проектируемая муфта напр. ВОЛС 3838- ТК 1283;
- LWFL2RUMOS300836 БС-779, М.О., Сергиево-Посадский р-н, п.Шабурново – проектируемая муфта на пр. ВОЛС 3838-ТК 1283;
- LWFL2RUMOS300837 БС-882, М.О., Сергиево-Посадский р-н, п.Новый – проектируемая муфта на пр. ВОЛС 3838-ТК 1283;
- LWFL2RUMOS300844 БС-774, М.О., Сергиево-Посадский р-н, д. Мишутино; ЗАО Агрофирма Заря, произв. Зона – проектируемая муфта на пр. ВОЛС 3838-ТК 1283.

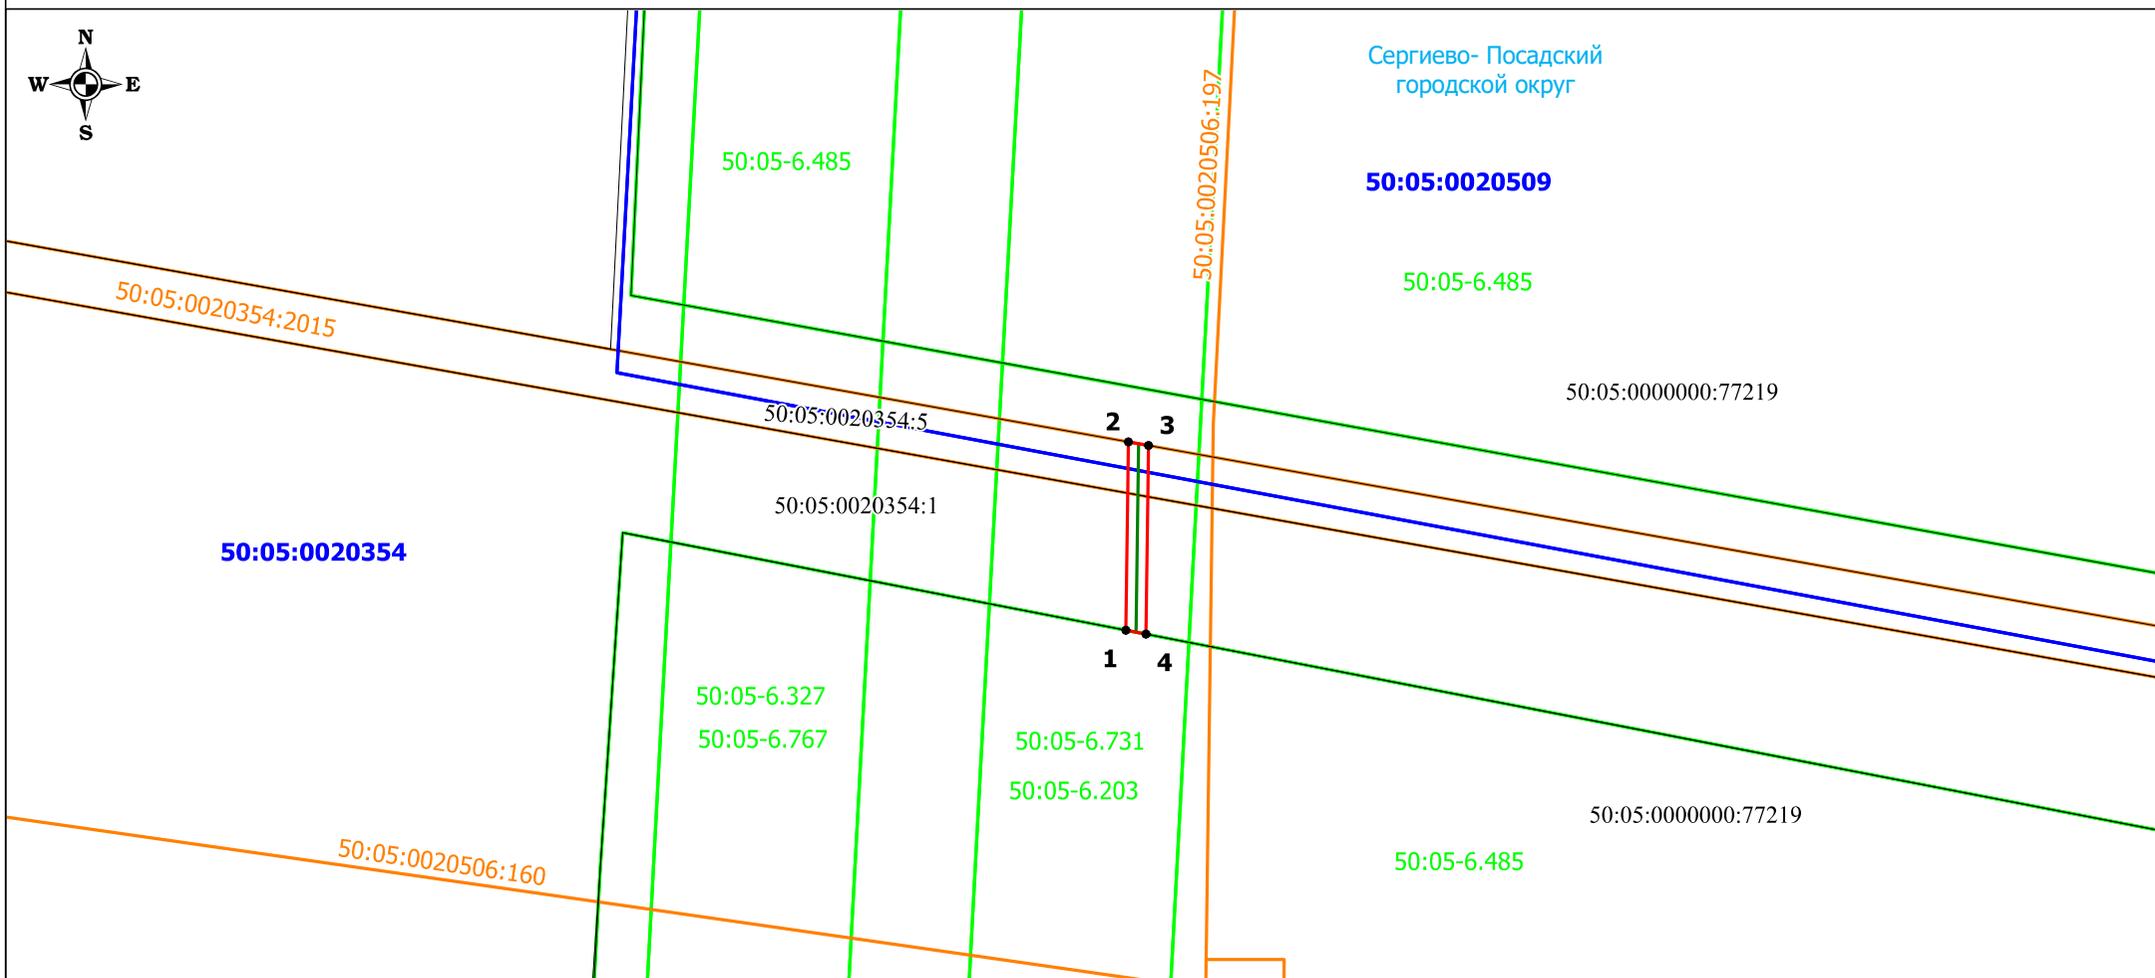

Условные обозначения:

- - обозначение проектных границ публичного сервитута
- - обозначение границы земельного участка
- - обозначение границы кадастрового квартала
- - обозначение трассы ВОЛС
- 1 - обозначение характерной точки проектных границ публичного сервитута
- - обозначение границы зоны с особыми условиями использования территорий
- - обозначение объекта капитального строительства

- 50:05:0000000 - обозначение номера кадастрового квартала
- 50:00:0000000:377 - обозначение кадастрового номера земельного участка
- 50:05-6.203 - обозначение номера зоны с особыми условиями использования территорий
- 50:00:0000000:197 - обозначение номера объекта капитального строительства
- Сергиево-Посадский городской округ - обозначение муниципального образования

Масштаб 1:1500