


СХЕМА
размещения нестационарных торговых объектов на территории Сергиево-Посадского городского округа Московской области

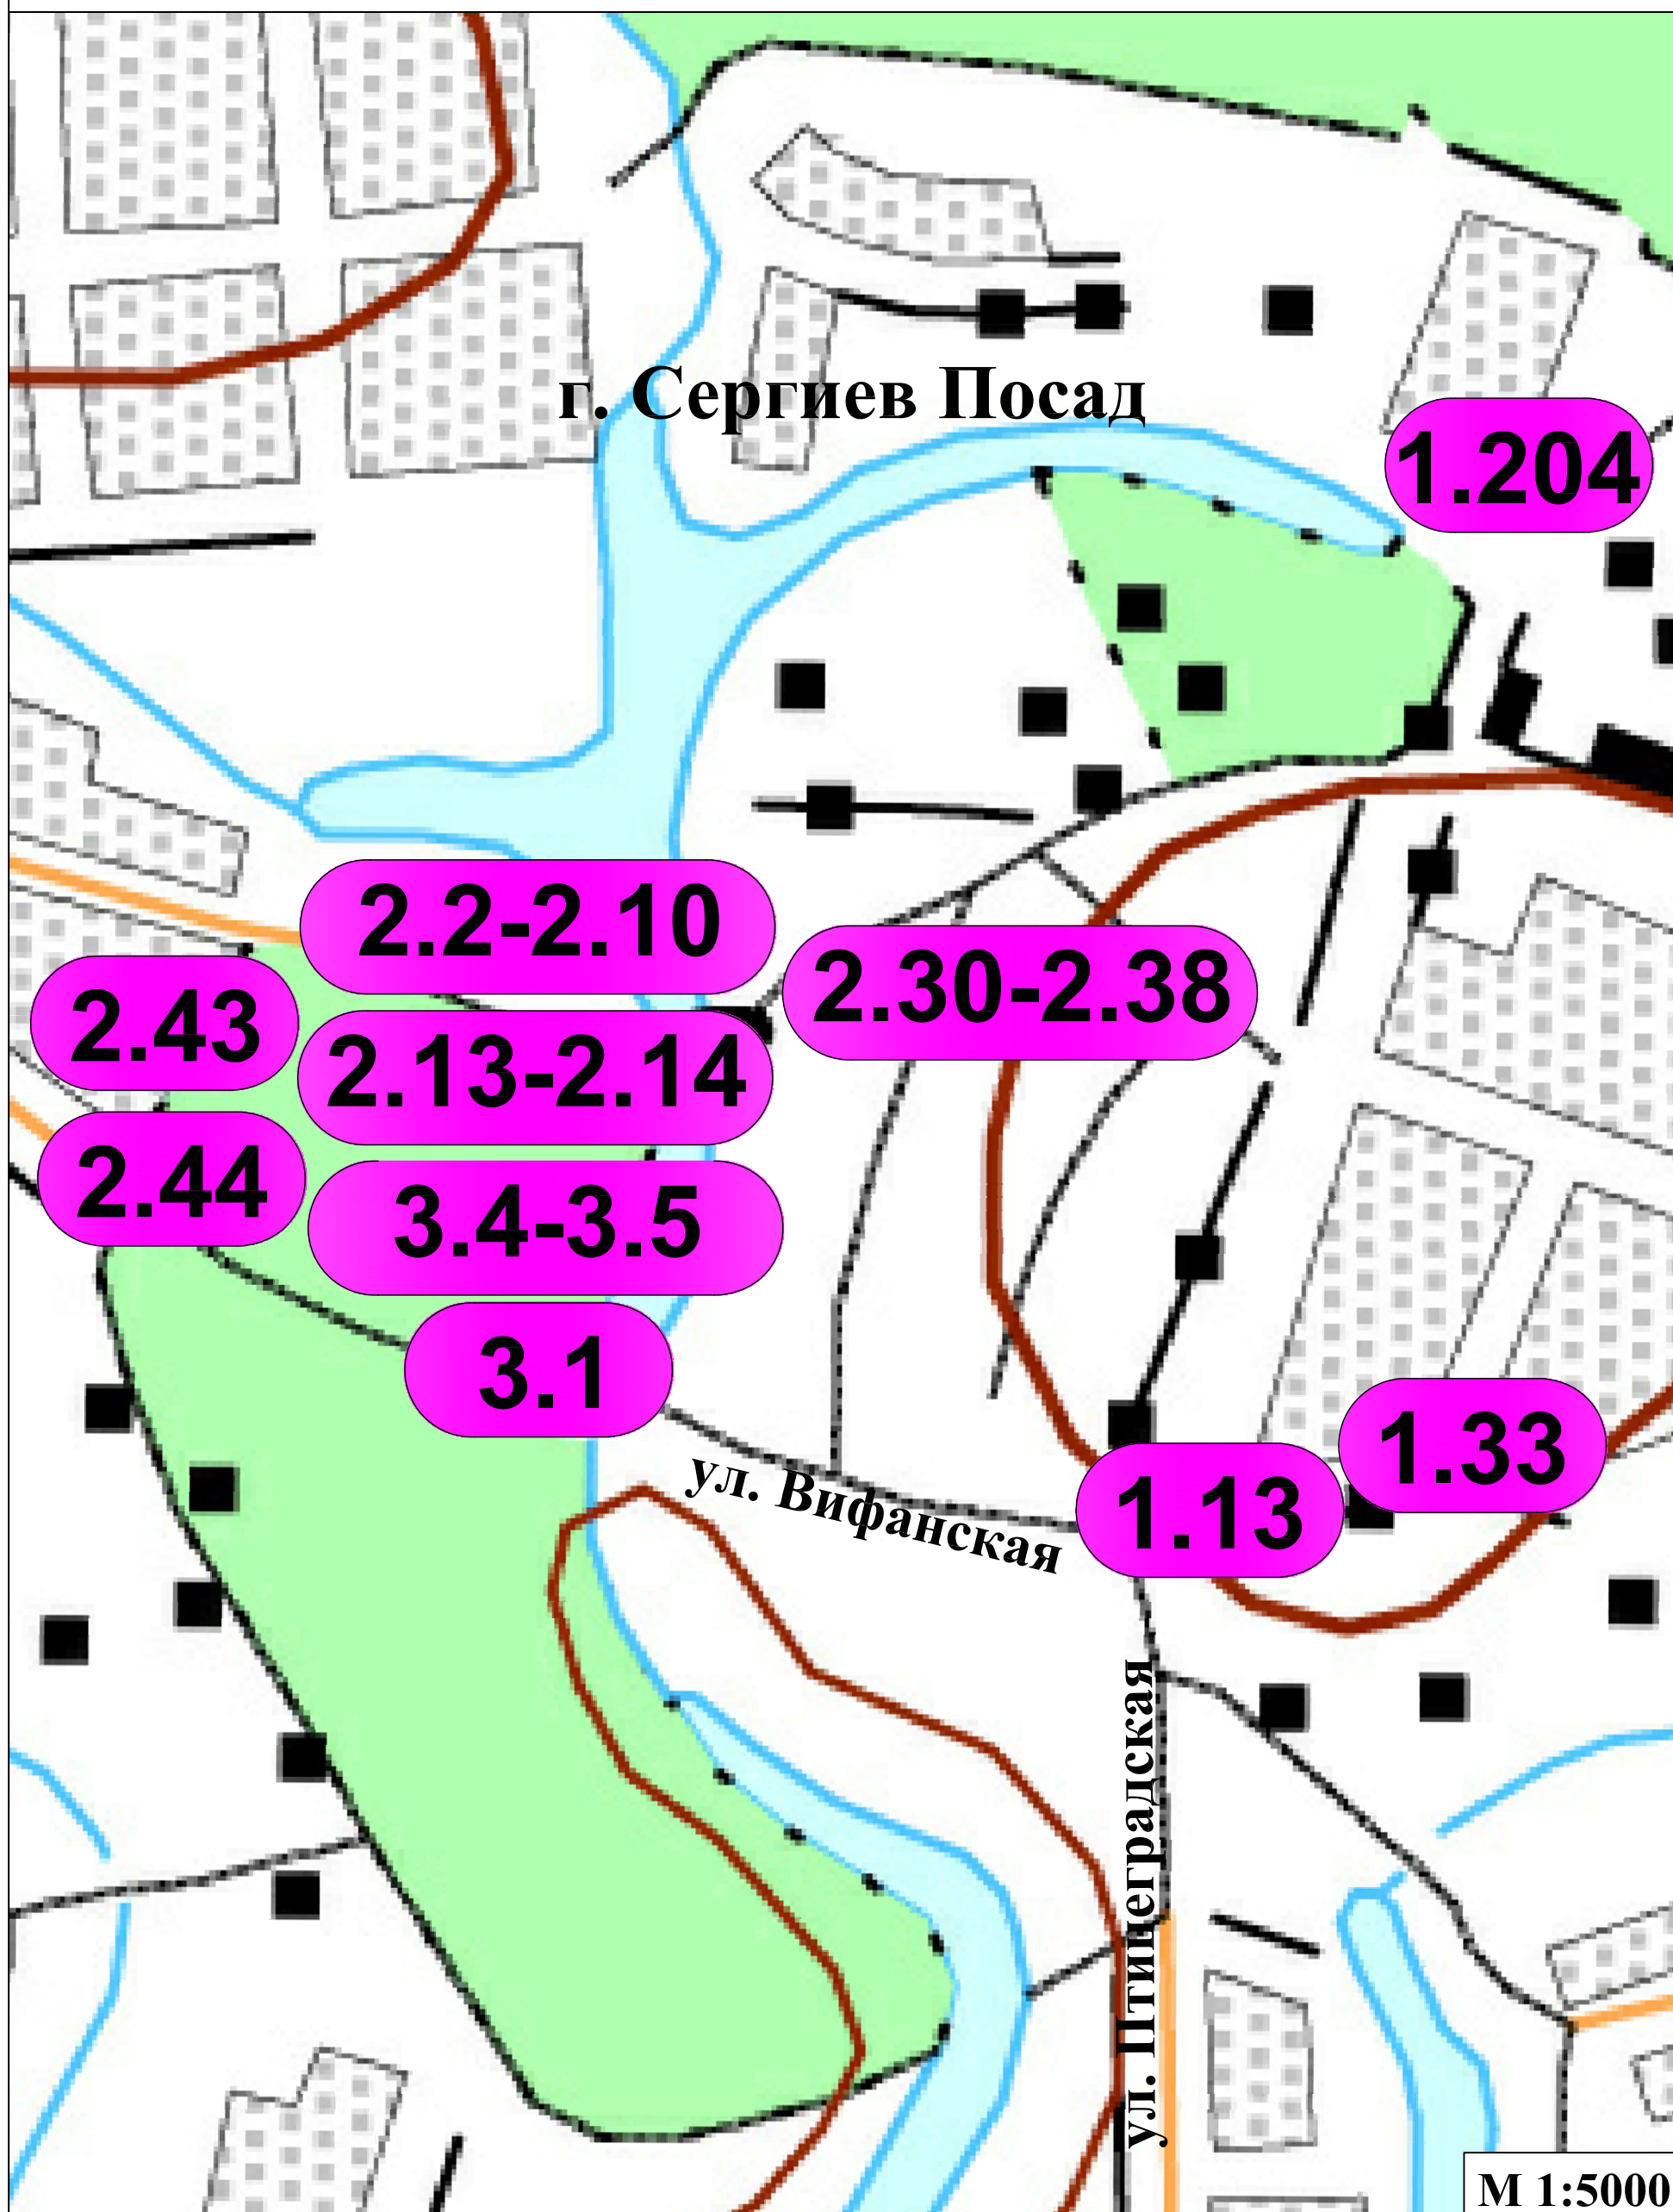

Условные обозначения: