



Приложение к постановлению администрации
Сергиево-Посадского городского округа

от 06.06.2015 № 1887-ПА

ГРАФИЧЕСКОЕ ОПИСАНИЕ местоположения границ населенных пунктов, территориальных зон, особо охраняемых природных территорий, зон с особыми условиями использования территории Газопровод низкого давления $P \leq 0,005$ МПа (наименование объекта, местоположение границ которого описано (далее - объект))		
Раздел 1		
Сведения об объекте		
№ п/п	Характеристики объекта	Описание характеристик
1	2	3
1.	Местоположение объекта	Московская область, г.о Сергиево-Посадский, территория СНТ Союз-6
2.	Площадь объекта +/- величина погрешности определения площади ($P \pm \Delta P$)	25 +/- 1 м ²
3.	Иные характеристики объекта	-

Раздел 2

Сведения о местоположении границ объекта

1. Система координат МСК-50, зона 2

2. Сведения о характерных точках границ объекта

Обозначение характерных точек границ	Координаты, м		Метод определения координат характерной точки	Средняя квадратическая погрешность положения характерной точки (Mt), м	Описание обозначения точки на местности (при наличии)
	X	Y			
1	2	3	4	5	6
1	524083.83	2220764.03	Аналитический метод	0.10	Закрепление отсутствует
2	524086.75	2220764.49	Аналитический метод	0.10	Закрепление отсутствует
3	524090.70	2220765.33	Аналитический метод	0.10	Закрепление отсутствует
4	524089.68	2220768.27	Аналитический метод	0.10	Закрепление отсутствует
5	524087.01	2220767.88	Аналитический метод	0.10	Закрепление отсутствует
6	524086.78	2220768.77	Аналитический метод	0.10	Закрепление отсутствует
7	524082.90	2220767.82	Аналитический метод	0.10	Закрепление отсутствует
1	524083.83	2220764.03	Аналитический метод	0.10	Закрепление отсутствует

3. Сведения о характерных точках части (частей) границы объекта

Обозначение характерных точек части границы	Координаты, м		Метод определения координат характерной точки	Средняя квадратическая погрешность положения характерной точки (Mt), м	Описание обозначения точки на местности (при наличии)
	X	Y			
1	2	3	4	5	6
-	-	-	-	-	-

Раздел 3

Сведения о местоположении измененных (уточненных) границ объекта

1. Система координат -

2. Сведения о характерных точках границ объекта

Обозначение характерных точек границ	Существующие координаты, м		Измененные (уточненные) координаты, м		Метод определения координат характерной точки	Средняя квадратическая погрешность положения характерной точки (Mt), м	Описание обозначения точки на местности (при наличии)
	X	Y	X	Y			
1	2	3	4	5	6	7	8
-	-	-	-	-	-	-	

3. Сведения о характерных точках части (частей) границы объекта

Обозначение характерных точек части границы	Существующие координаты, м		Измененные (уточненные) координаты, м		Метод определения координат характерной точки	Средняя квадратическая погрешность положения характерной точки (Mt), м	Описание обозначения точки на местности (при наличии)
	X	Y	X	Y			
1	2	3	4	5	6	7	8
-	-	-	-	-	-	-	

Схема расположения границ публичного сервитута

Объект: Газопровод низкого давления $P \leq 0,005$ МПа


Местоположение: Московская область, Сергиево-Посадский г.о., СНТ "Солнечный"

Кадастровые кварталы: 50:05:0060554

В границах земельного участка с кадастровым номером:

50:05:0060554:1112


Площадь публичного сервитута : 25 кв.м.

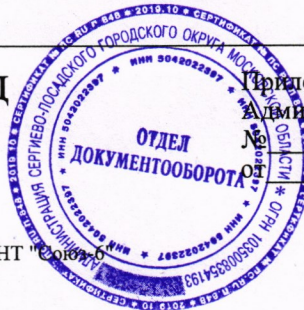

Приложение к Постановлению
Администрации Сергиево-Посадского г.о.

№ 1887-ПА
от 20.06.2015

План Масштаба 1:500

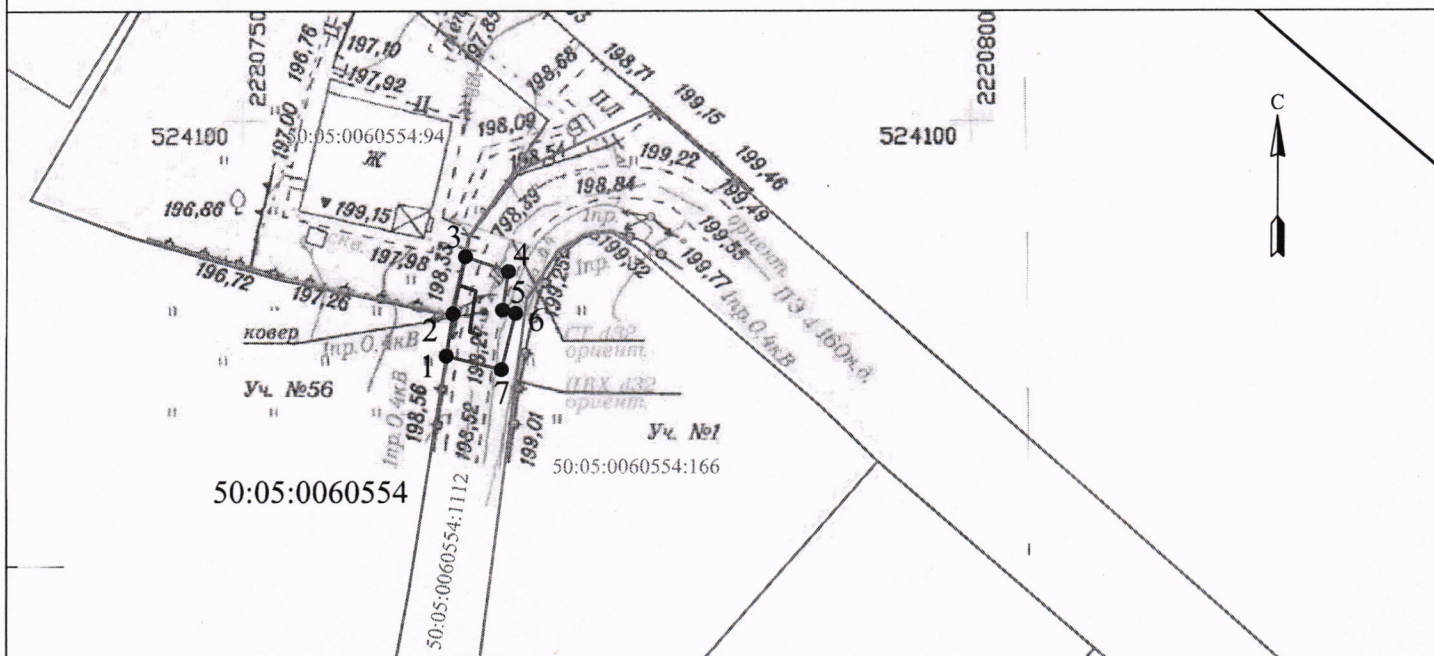

Каталог координат поворотных точек
контура проектируемого сооружения

Система координат: МСК-50

Номер	X	Y	Дир.угол	Длина
1	524083,83	2220764,03	9° 45' 25"	2,95
2	524086,75	2220764,49	12° 49' 47"	4,03
3	524090,70	2220765,33	109° 56' 29"	3,12
4	524089,68	2220768,27	189° 16' 46"	2,70
5	524087,01	2220767,88	104° 40' 8"	0,93
6	524086,78	2220768,77	194° 40' 8"	4,00
7	524082,90	2220767,82	284° 40' 8"	3,90
1	524083,83	2220764,03		

Условные обозначения:

1 ● - характерная точка границы публичного сервитута

— - граница публичного сервитута

— - границы земельных участков по данным ГКН

50:05:0060554 - номер кадастрового квартала

:1112 - кадастровый номер земельного участка

— - проектируемое сооружение

Экспликация земель

№ контура	Наименование землепользования	Площадь всего (кв.м.)	в том числе (кв.м.)
			свободные, незастроенные земли земли населенных пунктов
1	Земельный участок с КН 50:05:0060554:1112	25	25
	Итого:	25	25