


(наименование документа об утверждении, включая наименование органов государственной власти или органов местного самоуправления, принявших решение об утверждении схемы или подписавших соглашение о перераспределении земельных участков) от _____ № _____

Схема расположения земельного участка или земельных участков на кадастровом плане территории

Условный номер земельного участка: 50:05:0060132:3У1

Площадь земельного участка: 670 кв.м.

Местоположение: Российская Федерация, Московская область, городской округ Сергиево-Посадский, село Глинково

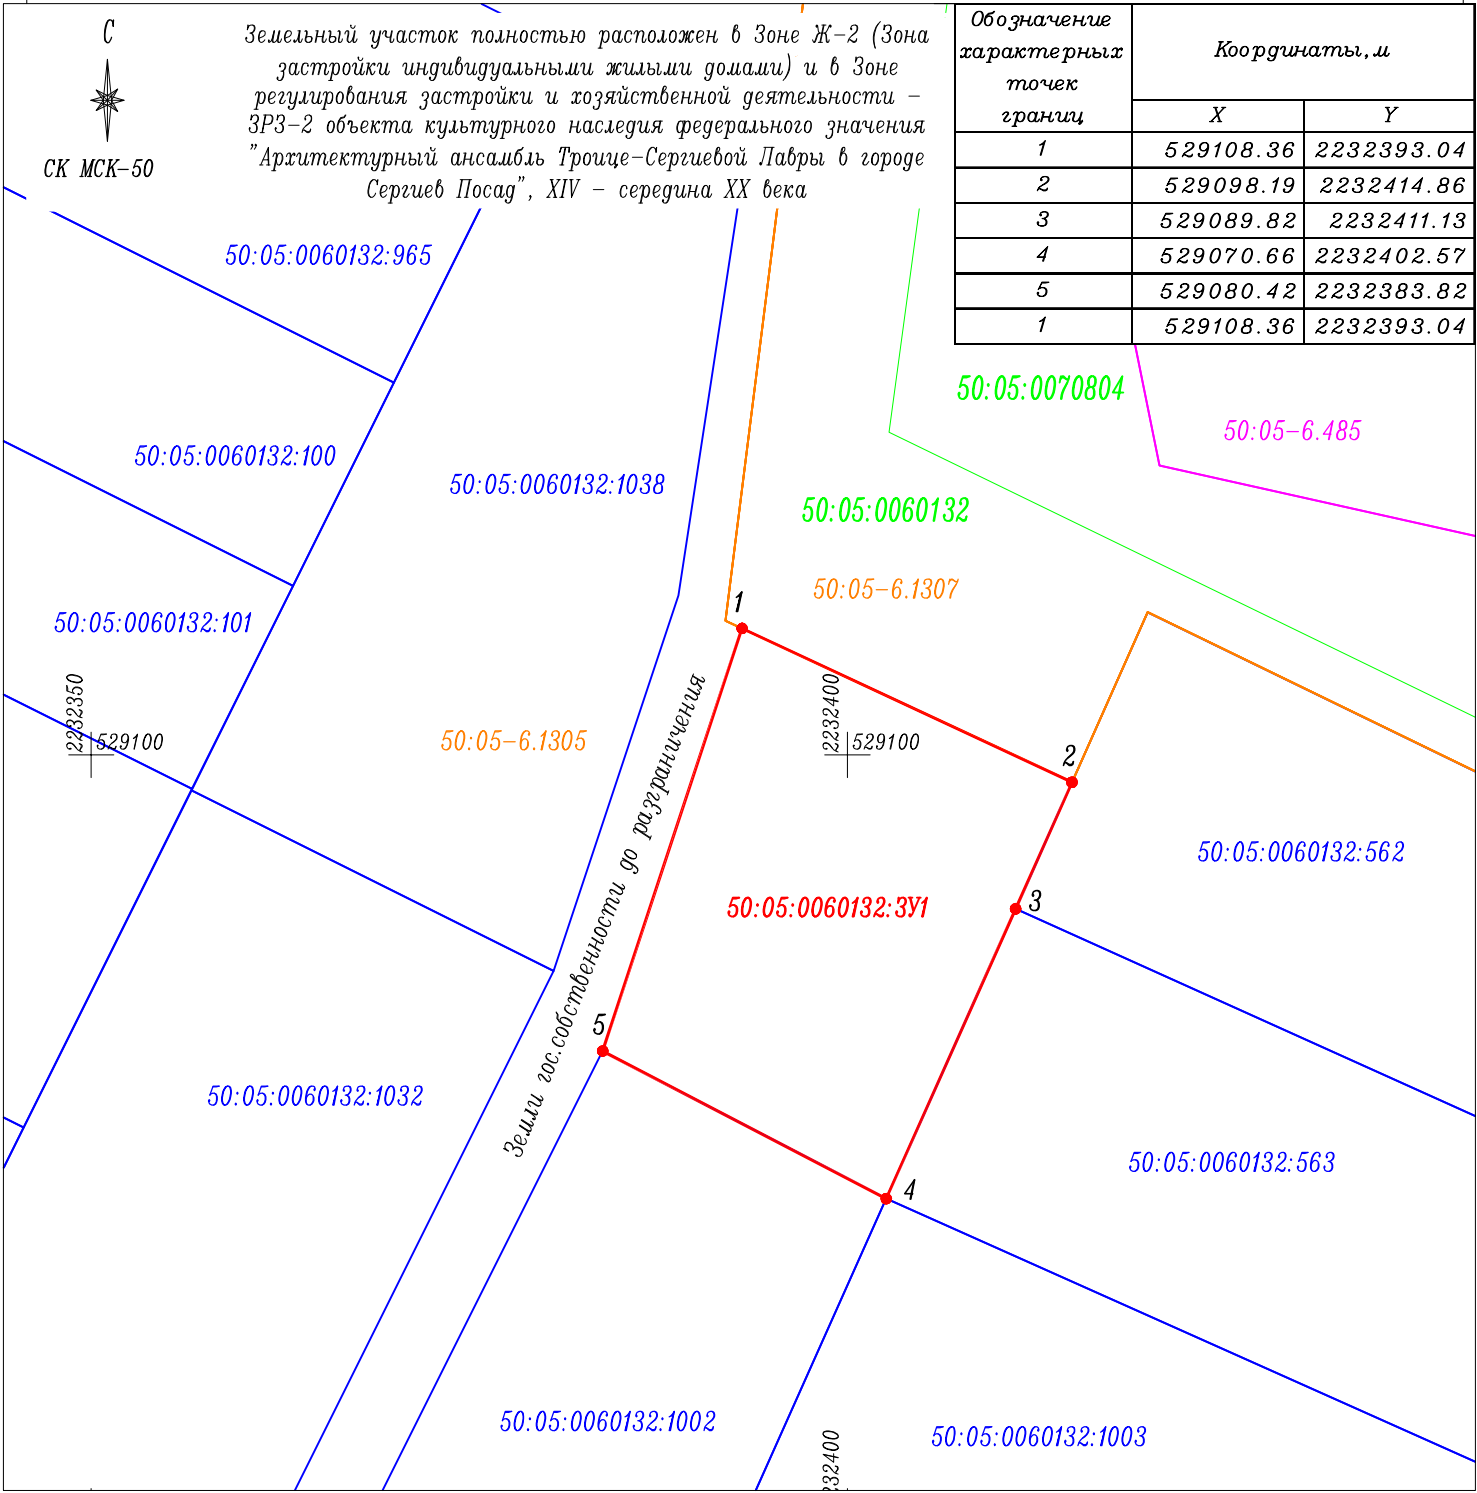

УСЛОВНЫЕ ОБОЗНАЧЕНИЯ:

Масштаб М 1:500 (1 см – 5 м)

- Граница образуемого земельного участка
- Граница учтенных земельных участков в ЕГРН
- Граница земельных участков неучтенных в ЕГРН
- Граница кадастрового квартала
- Кадастровый номер кадастрового квартала
- Кадастровый номер земельного участка
- Кадастровый номер образуемого земельного участка
- Зона охраны объекта культурного наследия
- Граница лесничества

