

Схема расположения земельного участка или земельных участков на кадастровом плане территории


Утверждена

(наименование документа об утверждении, включая наименования
органов государственной власти или органов местного
самоуправления, принявших решение об утверждении схемы или
подписавших соглашение о перераспределении земельных участков)

от _____ № _____

по образованию земельного участка
расположенного по адресу:
Российская Федерация, Московская область,
Сергиево-Посадский городской округ,
деревня Борисово

Условный номер земельного участка: не указывается		
Площадь земельного участка: 900 кв.м.		
Обозначение характерных точек границ	Система координат МСК - 50	
	Координаты, м	
I	X	Y
1	551343.02	2234818.01
2	551349.81	2234831.83
3	551352.68	2234837.06
4	551351.61	2234838.17
5	551355.84	2234850.31
6	551359.07	2234857.55
7	551339.23	2234864.40
8	551323.26	2234829.93
9	551340.09	2234819.77

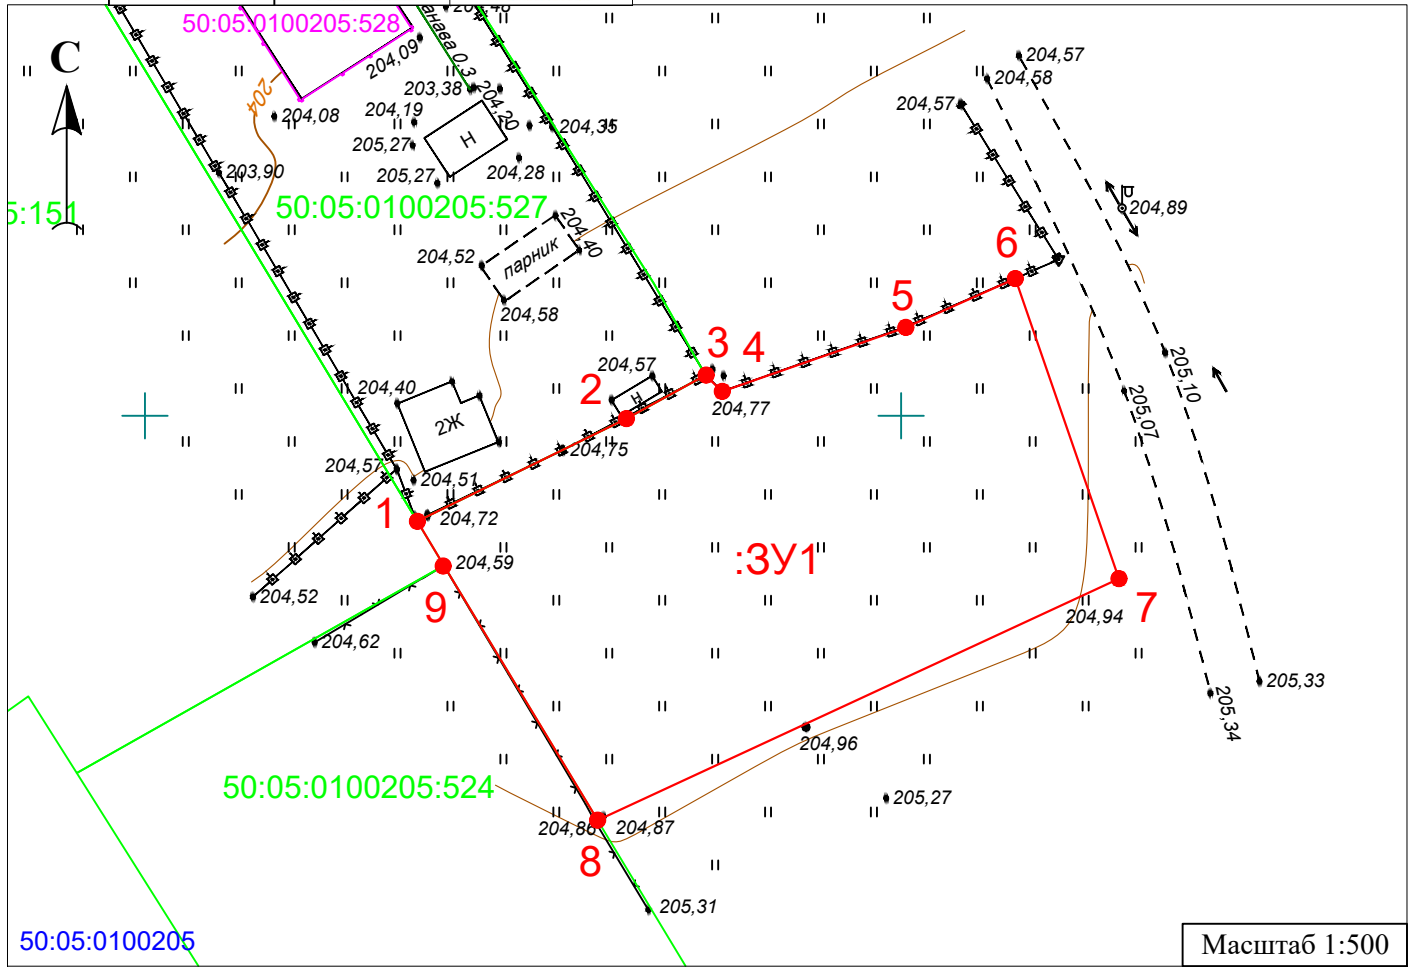

Условные обозначения:

- Граница испрашиваемого земельного участка
- Граница земельных участков, учтенных в ЕГРН
- :3У1 — Обозначение образуемого земельного участка
- 1 — Обозначение характерной точки границы земельного участка
- 50:05:0100205:527 — Кадастровый номер земельных участков, учтенных в ЕГРН
- 50:05:0100205 — Номер кадастрового квартала
- Контур ОКС, учтенного в ЕГРН
- 50:05:0100205:528 — Кадастровый номер ОКС, учтенного в ЕГРН
- Охранная зона ЛЭП