

ОПИСАНИЕ МЕСТОПОЛОЖЕНИЯ ГРАНИЦ

Публичный сервитут объекта «Сооружение: Газопровод высокого давления», кадастровый номер 50:05:0050403:939

(наименование объекта, местоположение границ которого описано (далее - объект))

Раздел 1

Сведения об объекте

№ п/п	Характеристики объекта	Описание характеристик
1	2	3
1	Местоположение объекта	Московская область, Сергиево-Посадский г.о., Хотьково г
2	Площадь объекта ± величина погрешности определения площади ($P \pm \Delta P$)	4 052 м ² ± 22 м ²
3	Иные характеристики объекта	Вид объекта реестра границ: Зона с особыми условиями использования территории Вид объекта по документу: Публичный сервитут объекта «Сооружение: Газопровод высокого давления», кадастровый номер 50:05:0050403:939 Содержание ограничений использования объектов недвижимости в пределах зоны или территории: Публичный сервитут, для целей размещения линейных объектов системы газоснабжения, их неотъемлемых технологических частей. Срок установления 48 лет 11 месяцев. Владелец публичного сервитута: Акционерное Общество «Мособлгаз» (ИНН 5032292612, ОГРН 1175024034734). Адрес: Московская обл. г. Одинцово, д. Раздоры, 1-й км Рублево-Успенского шоссе, д. 1, корп. Б. Электронная почта: info@mosoblgaz.ru

Раздел 2

Сведения о местоположении границ объекта

1. Система координат МСК-50, зона 2					
2. Сведения о характерных точках границ объекта					
Обозначение характерных точек границ	Координаты, м		Метод определения координат характерной точки	Средняя квадратическая погрешность положения характерной точки (Mt), м	Описание обозначения точки на местности (при наличии)
	X	Y			
1	2	3	4	5	6
1	522 933,14	2 218 544,14	Аналитический метод	0,10	—
2	522 980,33	2 218 645,78	Аналитический метод	0,10	—
3	523 041,80	2 218 715,62	Аналитический метод	0,10	—
4	523 061,90	2 218 735,38	Аналитический метод	0,10	—
5	523 056,11	2 218 740,96	Аналитический метод	0,10	—
6	523 058,83	2 218 743,90	Аналитический метод	0,10	—
7	523 064,65	2 218 738,29	Аналитический метод	0,10	—
8	523 093,47	2 218 770,97	Аналитический метод	0,10	—
9	523 113,27	2 218 794,06	Аналитический метод	0,10	—
10	523 183,11	2 218 794,32	Аналитический метод	0,10	—
11	523 182,99	2 218 787,73	Аналитический метод	0,10	—
12	523 231,64	2 218 780,00	Аналитический метод	0,10	—
13	523 282,17	2 218 777,69	Аналитический метод	0,10	—
14	523 315,91	2 218 777,97	Аналитический метод	0,10	—
15	523 370,41	2 218 777,80	Аналитический метод	0,10	—
16	523 408,18	2 218 778,79	Аналитический метод	0,10	—
17	523 473,46	2 218 781,85	Аналитический метод	0,10	—
18	523 519,58	2 218 783,06	Аналитический метод	0,10	—
19	523 599,51	2 218 786,25	Аналитический метод	0,10	—
20	523 597,90	2 218 728,87	Аналитический метод	0,10	—
21	523 597,38	2 218 682,85	Аналитический метод	0,10	—
22	523 611,78	2 218 678,75	Аналитический метод	0,10	—
23	523 611,98	2 218 642,83	Аналитический метод	0,10	—
24	523 649,63	2 218 643,12	Аналитический метод	0,10	—
25	523 649,66	2 218 639,12	Аналитический метод	0,10	—
26	523 608,00	2 218 638,80	Аналитический метод	0,10	—
27	523 607,80	2 218 675,72	Аналитический метод	0,10	—
28	523 593,34	2 218 679,84	Аналитический метод	0,10	—
29	523 593,90	2 218 728,95	Аналитический метод	0,10	—
30	523 595,39	2 218 782,07	Аналитический метод	0,10	—
31	523 519,70	2 218 779,06	Аналитический метод	0,10	—
32	523 473,60	2 218 777,85	Аналитический метод	0,10	—
33	523 408,33	2 218 774,79	Аналитический метод	0,10	—
34	523 370,45	2 218 773,80	Аналитический метод	0,10	—
35	523 315,92	2 218 773,97	Аналитический метод	0,10	—
36	523 282,10	2 218 773,69	Аналитический метод	0,10	—
37	523 231,23	2 218 776,02	Аналитический метод	0,10	—
38	523 178,93	2 218 784,32	Аналитический метод	0,10	—
39	523 179,04	2 218 790,31	Аналитический метод	0,10	—
40	523 115,12	2 218 790,06	Аналитический метод	0,10	—
41	523 067,55	2 218 735,30	Аналитический метод	0,10	—
42	523 044,70	2 218 712,87	Аналитический метод	0,10	—
43	522 983,72	2 218 643,57	Аналитический метод	0,10	—
44	522 936,27	2 218 541,38	Аналитический метод	0,10	—
45	522 926,99	2 218 535,56	Аналитический метод	0,10	—
46	522 924,86	2 218 538,95	Аналитический метод	0,10	—
1	522 933,14	2 218 544,14	Аналитический метод	0,10	—

Раздел 2

Сведения о местоположении границ объекта					
3. Сведения о характерных точках части (частей) границы объекта					
1	2	3	4	5	6
—	—	—	—	—	—

Раздел 3

Сведения о местоположении измененных (уточненных) границ объекта


1. Система координат МСК-50, зона 2

2. Сведения о характерных точках границ объекта

Обозначение характерных точек границы	Существующие координаты, м		Измененные (уточненные) координаты, м		Метод определения координат характерной точки	Средняя квадратическая погрешность положения характерной точки (Mt), м	Описание обозначения точки на местности (при наличии)
	X	Y	X	Y			
1	2	3	4	5	6	7	8
—	—	—	—	—	—	—	—
3. Сведения о характерных точках части (частей) границы объекта							
1	2	3	4	5	6	7	8
—	—	—	—	—	—	—	—

Раздел 4

План границ объекта

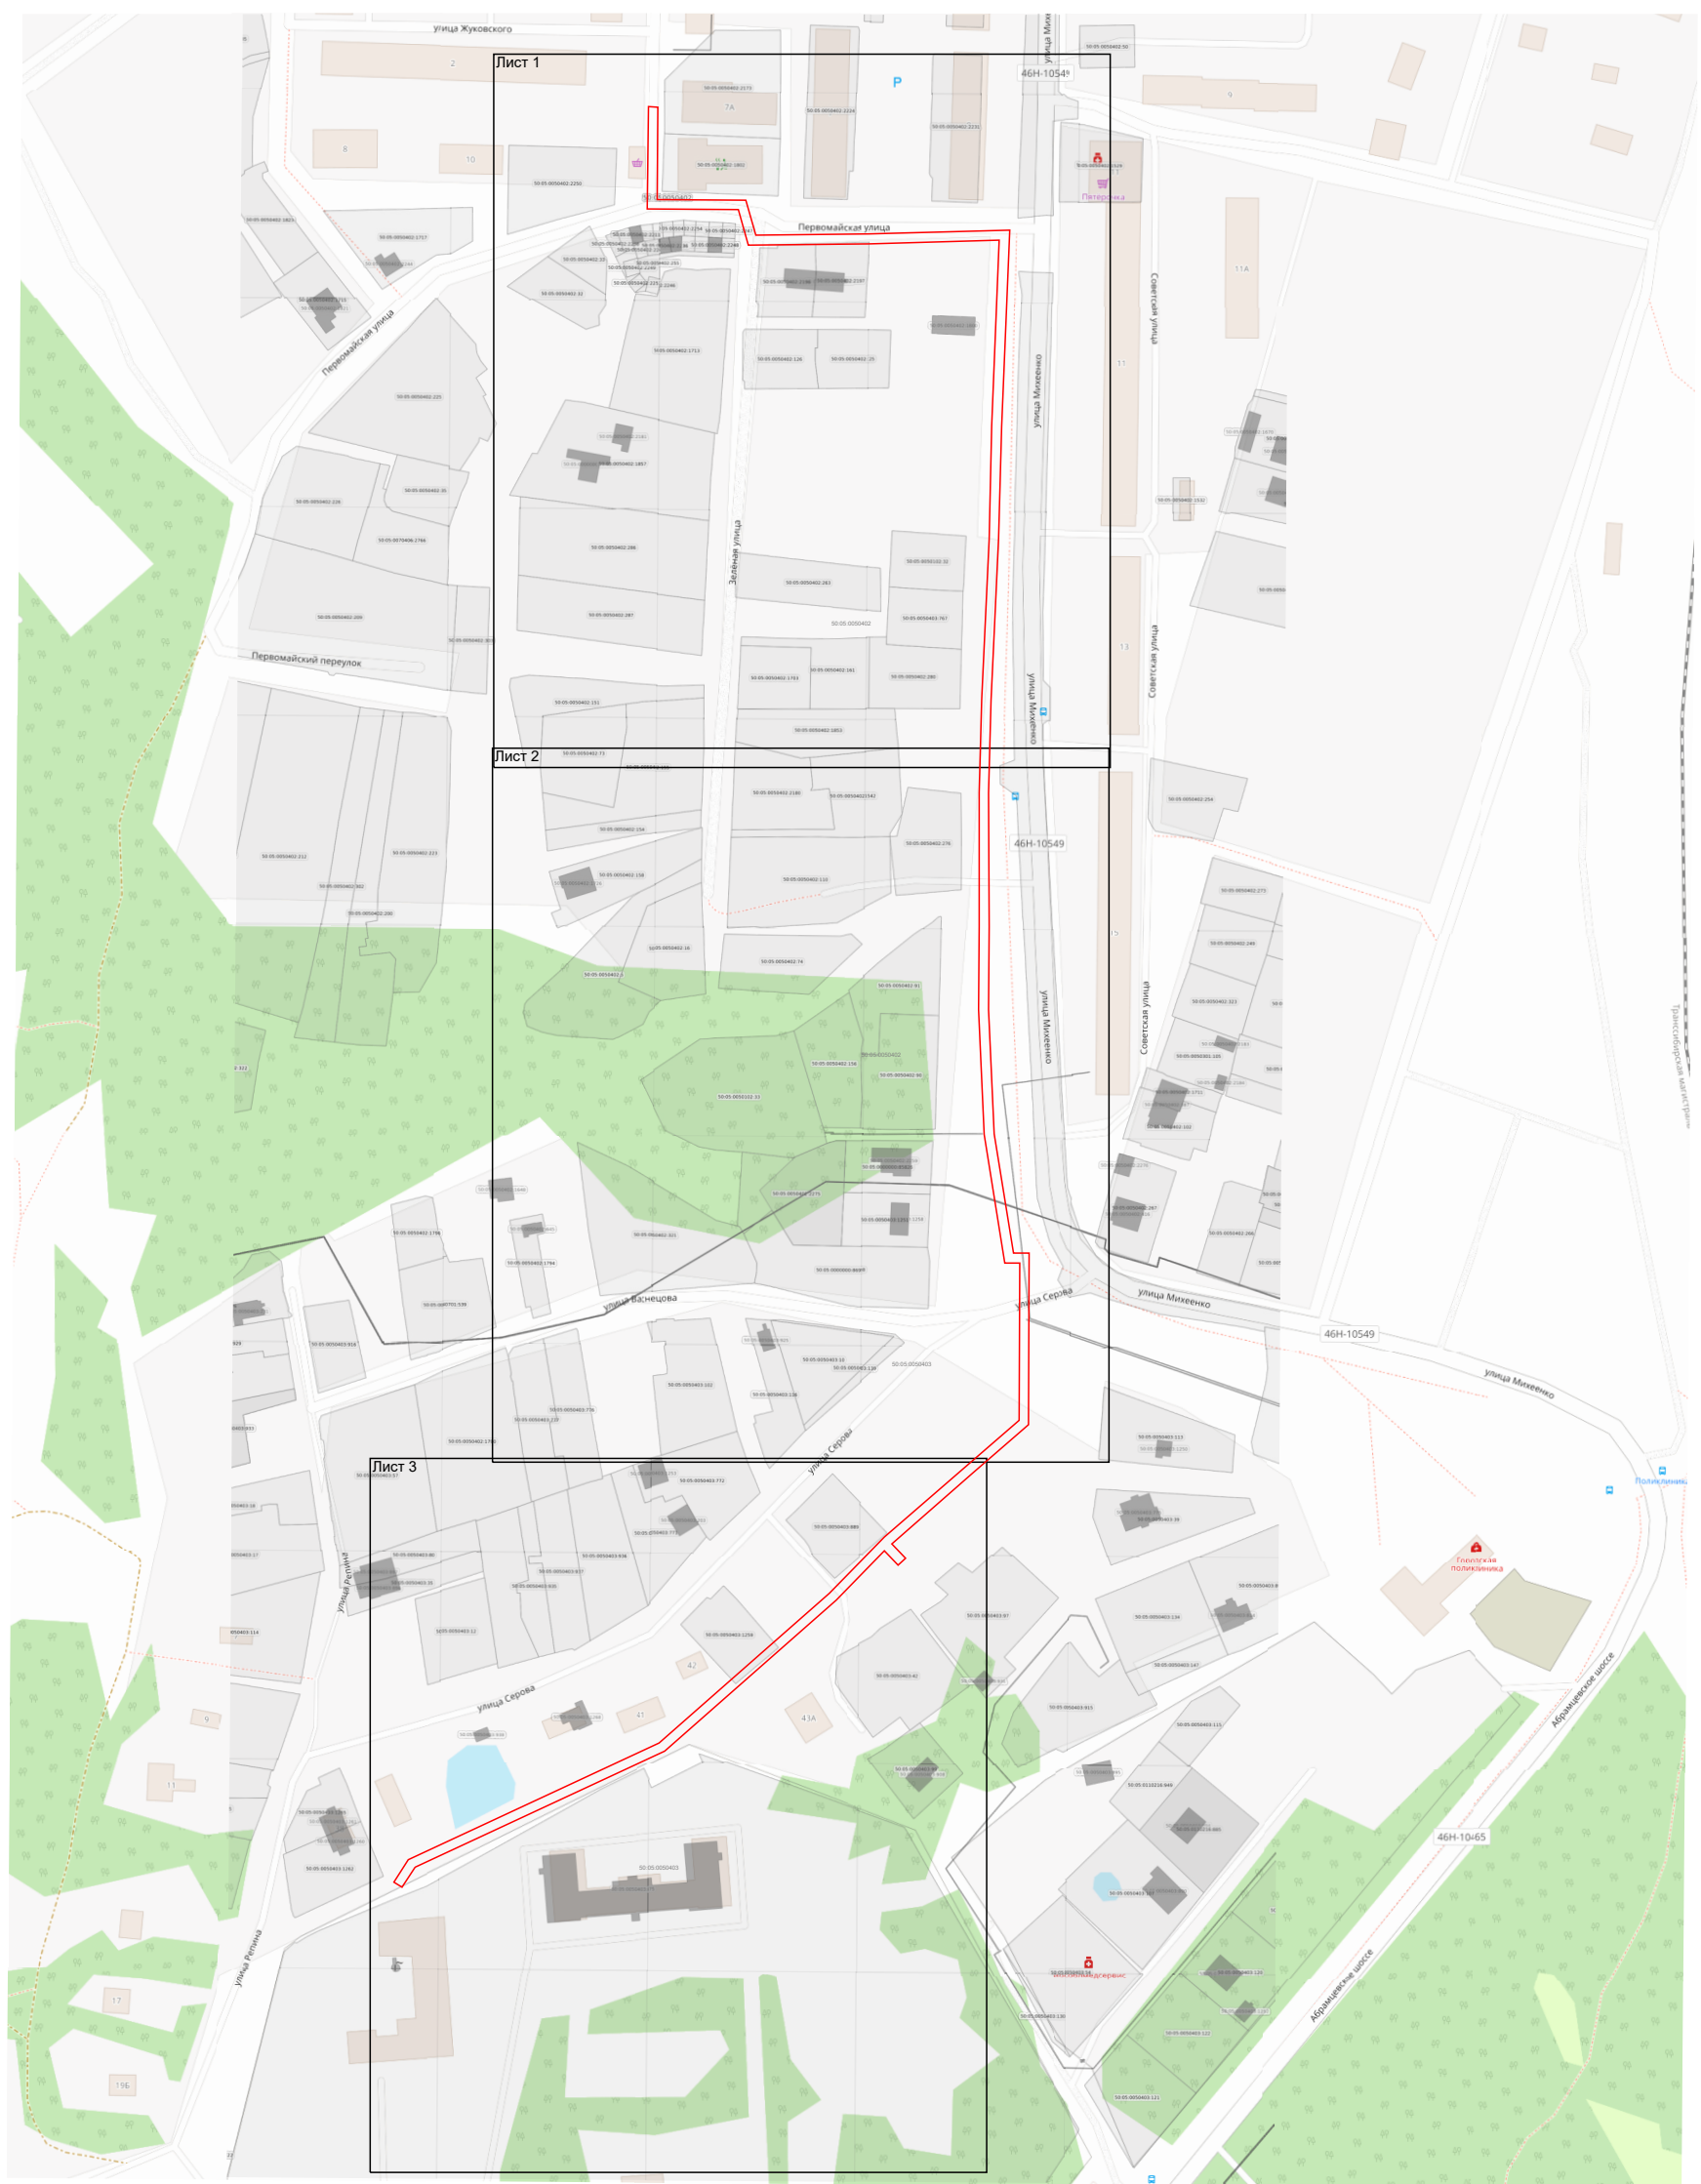

Масштаб 1:3 000

Используемые условные знаки и обозначения:

- граница зоны
- граница кадастрового квартала по сведениям ЕГРН
- граница земельного участка по сведениям ЕГРН

Подпись _____ Дата « 2 » _____ июля 20 25 г.

Место для оттиска печати (при наличии) лица, составившего описание местоположения границ объекта

Раздел 4

План границ объекта

Лист 1



Масштаб 1:1 000

Используемые условные знаки и обозначения:

- 7 - характеристическая точка границы зоны
- граница зоны
- граница кадастрового квартала по сведениям ЕГРН
- граница земельного участка по сведениям ЕГРН

Подпись _____ Дата « 2 » июля 20 25 г.

Место для оттиска печати (при наличии) лица, составившего описание местоположения границ объекта

Раздел 4
План границ объекта

Лист 2



Масштаб 1:1 000

Используемые условные знаки и обозначения:

- 7 - характерная точка границы зоны
- граница зоны
- граница кадастрового квартала по сведениям ЕГРН
- граница земельного участка по сведения ЕГРН

Подпись _____ Дата « 2 » июля 20 25 г.

Место для оттиска печати (при наличии) лица, составившего описание местоположения границ объекта



Раздел 4
План границ объекта



Масштаб 1:1 000

Используемые условные знаки и обозначения:

- 7 - характерная точка границы зоны
- граница зоны
- граница кадастрового квартала по сведениям ЕГРН
- граница земельного участка по сведениям ЕГРН

Подпись _____ Дата « 2 » июля 20 25 г.

Место для оттиска печати (при наличии) лица, составившего описание местоположения границ объекта

