


СХЕМА  
размещения нестационарных торговых объектов на территории Сергиево-Посадского г.о. Московской области

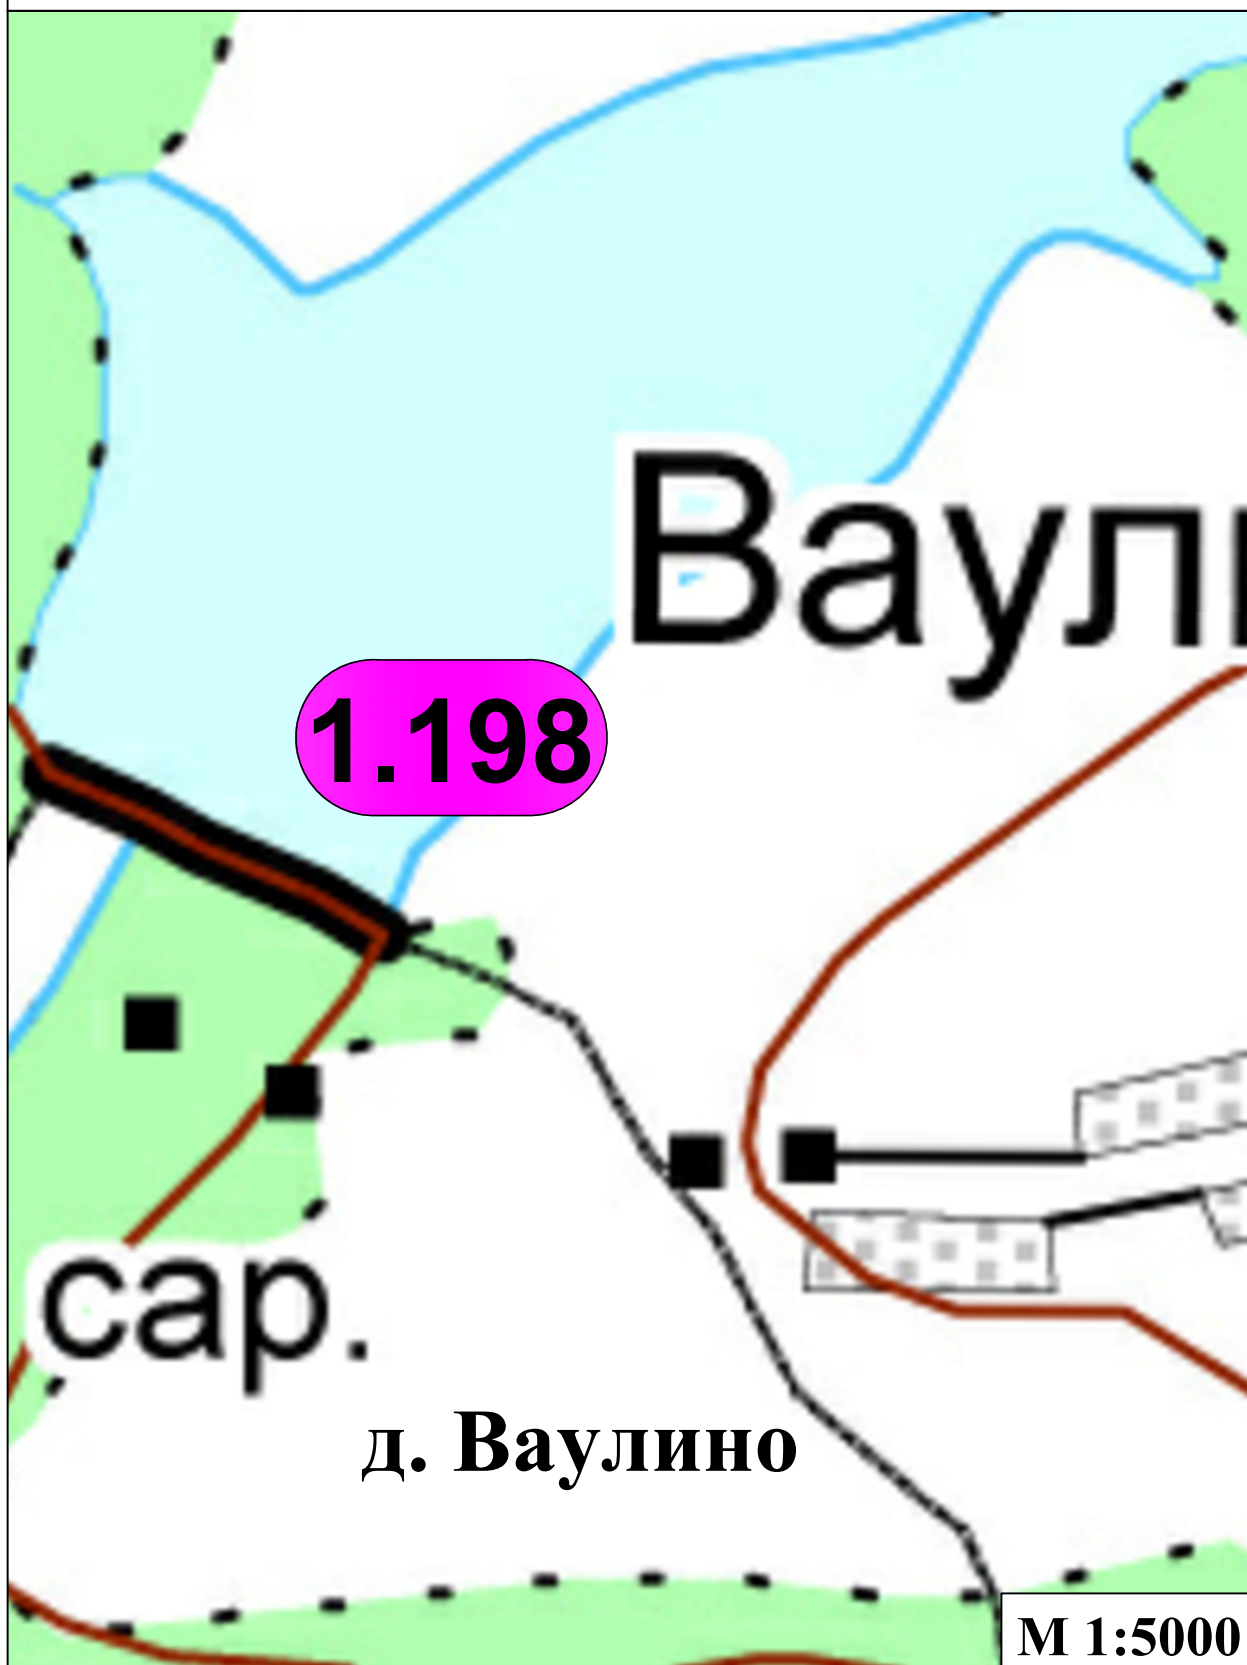

Условные обозначения:



нестационарные торговые объекты