


от 14.04.2025

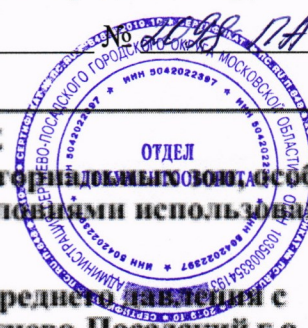

ГРАФИЧЕСКОЕ ОПИСАНИЕ местоположения границ населенных пунктов, территории, зон, особо охраняемых природных территорий, зон с особыми условиями использования территории		
Публичный сервитут "Газопроводы высокого и среднего давления с установкой МРП по адресу: Московская область, Сергиево-Посадский г.о., п. Лоза"		
(наименование объекта, местоположение границ которого описано (далее - объект))		
Раздел I		
Сведения об объекте		
№ п/п	Характеристики объекта	Описание характеристик
1	2	3
1.	Местоположение объекта	Московская область, г.о Сергиево-Посадский, поселок Лоза
2.	Площадь объекта +/- величина погрешности определения площади (Р +/- Дельта Р)	66 +/- 3 м ²
3.	Иные характеристики объекта	-

ГРАФИЧЕСКОЕ ОПИСАНИЕ
местоположения границ населенных пунктов, территориальных зон, особо охраняемых природных территорий, зон с особыми условиями использования территории

Публичный сервитут "Газопроводы высокого и среднего давления с установкой МРП по адресу: Московская область, Сергиево-Посадский г.о., п. Лоза"

(наименование объекта, местоположение границ которого описано (далее - объект))

Раздел 1

Сведения об объекте

№ п/п	Характеристики объекта	Описание характеристик
1	2	3
1.	Местоположение объекта	Московская область, г.о Сергиево-Посадский, поселок Лоза
2.	Площадь объекта +/- величина погрешности определения площади (Р +/- Дельта Р)	66 +/- 3 м ²
3.	Иные характеристики объекта	-

Раздел 2

Сведения о местоположении границ объекта

1. Система координат МСК-50, зона 2

2. Сведения о характерных точках границ объекта

Обозначение характерных точек границ	Координаты, м		Метод определения координат характерной точки	Средняя квадратическая погрешность положения характерной точки (Mt), м	Описание обозначения точки на местности (при наличии)
	X	Y			
1	2	3	4	5	6
1	524728.53	2232727.25	Аналитический метод	0.10	-
2	524730.33	2232729.97	Аналитический метод	0.10	-
3	524729.94	2232730.26	Аналитический метод	0.10	-
4	524729.09	2232730.79	Аналитический метод	0.10	-
5	524728.20	2232731.23	Аналитический метод	0.10	-
6	524727.26	2232731.58	Аналитический метод	0.10	-
7	524726.29	2232731.84	Аналитический метод	0.10	-
8	524725.30	2232731.99	Аналитический метод	0.10	-
9	524724.31	2232732.05	Аналитический метод	0.10	-
10	524723.31	2232732.01	Аналитический метод	0.10	-
11	524722.32	2232731.86	Аналитический метод	0.10	-
12	524720.04	2232731.42	Аналитический метод	0.10	-
13	524719.35	2232731.26	Аналитический метод	0.10	-
14	524718.40	2232730.95	Аналитический метод	0.10	-
15	524717.49	2232730.55	Аналитический метод	0.10	-
16	524716.62	2232730.06	Аналитический метод	0.10	-
17	524715.80	2232729.48	Аналитический метод	0.10	-
18	524715.04	2232728.83	Аналитический метод	0.10	-
19	524714.35	2232728.10	Аналитический метод	0.10	-
20	524713.74	2232727.31	Аналитический метод	0.10	-
21	524713.12	2232726.30	Аналитический метод	0.10	-
1	524728.53	2232727.25	Аналитический метод	0.10	-

3. Сведения о характерных точках части (частей) границы объекта

Обозначение характерных точек части границы	Координаты, м		Метод определения координат характерной точки	Средняя квадратическая погрешность положения характерной точки (Mt), м	Описание обозначения точки на местности (при наличии)
	X	Y			
1	2	3	4	5	6
-	-	-	-	-	-

Раздел 3

Сведения о местоположении измененных (уточненных) границ объекта

1. Система координат -


2. Сведения о характерных точках границ объекта

Обозначение характерных точек границ	Существующие координаты, м		Измененные (уточненные) координаты, м		Метод определения координат характерной точки	Средняя квадратическая погрешность положения характерной точки (Mt), м	Описание обозначения точки на местности (при наличии)
	X	Y	X	Y			
1	2	3	4	5	6	7	8
-	-	-	-	-	-	-	

3. Сведения о характерных точках части (частей) границы объекта

Обозначение характерных точек части границы	Существующие координаты, м		Измененные (уточненные) координаты, м		Метод определения координат характерной точки	Средняя квадратическая погрешность положения характерной точки (Mt), м	Описание обозначения точки на местности (при наличии)
	X	Y	X	Y			
1	2	3	4	5	6	7	8
-	-	-	-	-	-	-	

Схема расположения границ публичного сервитута

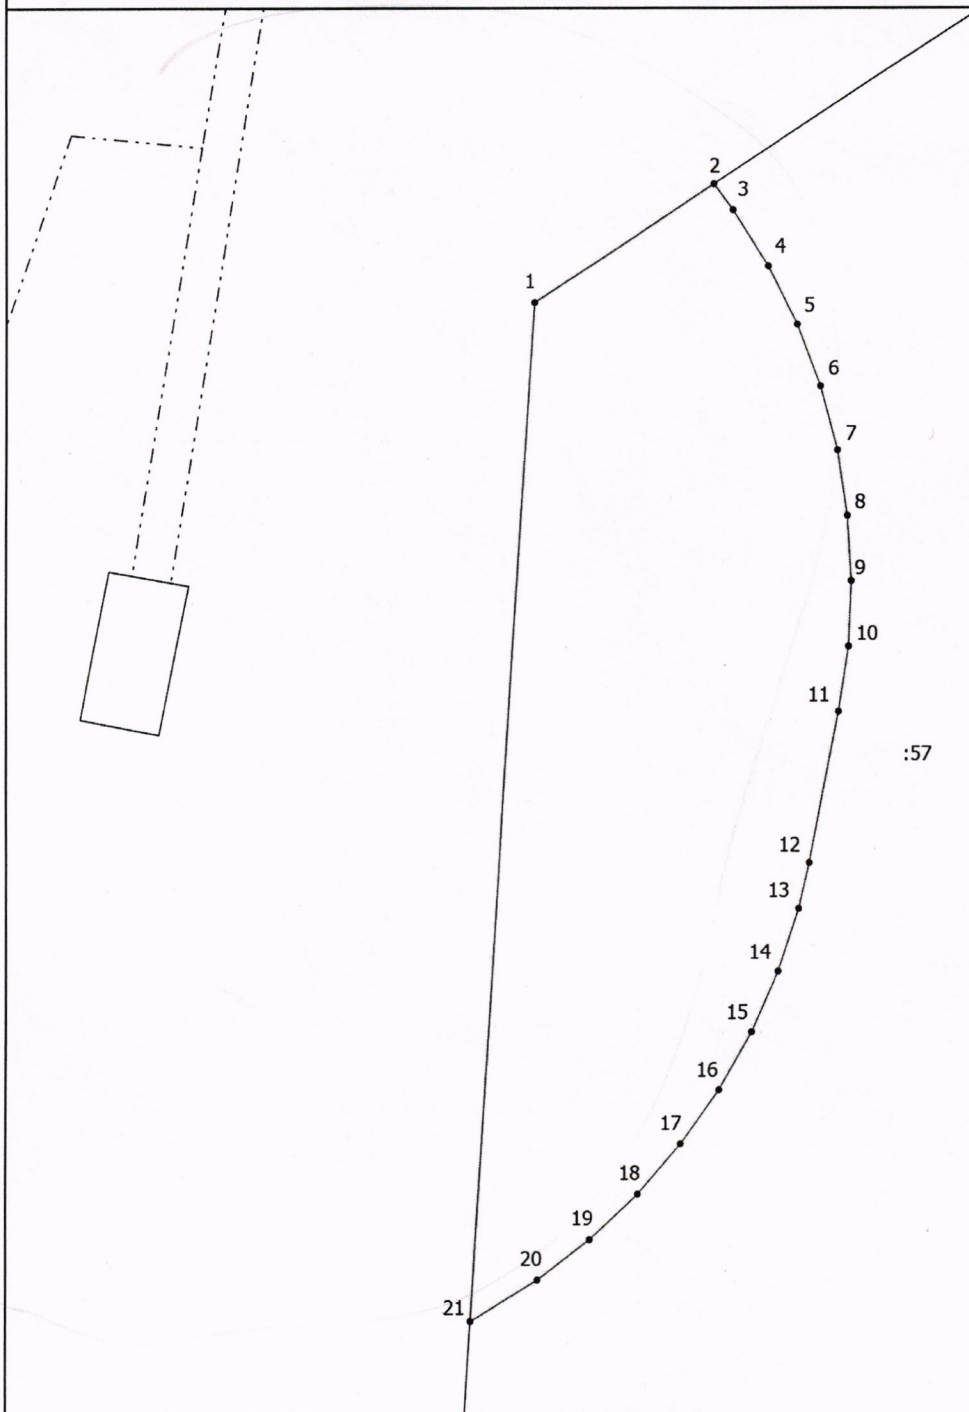

Масштаб 1:110

Условные обозначения

- _____ - Часть границы, местоположение которой определено при выполнении кадастровых работ
- 1 - Обозначение новой характерной точки
- - Контур газопровода в отношении которого устанавливается публичный сервитут

- - Характерная точка границы, сведения о которой позволяют однозначно определить ее положение на местности
- _____ - Часть границы, сведения ЕГРН о которой позволяют однозначно определить ее положение на местности

Подпись _____

Дата " 11 " 06 2025 г.

Место для отиска печати (при наличии лица, составившего описание местоположения границ объекта)

