

Утверждена

Схема расположения земельного участка или  
земельных участков на кадастровом плане  
территории

(наименование документа об утверждении, включая наименования

органов государственной власти или органов местного

самоуправления, принявших решение об утверждении схемы или


подписавших соглашение о перераспределении земельных участков)

от \_\_\_\_\_ № \_\_\_\_\_

по образованию земельного участка  
расположенного по адресу:

Российская Федерация, Московская область,  
Сергиево-Посадский городской округ,  
деревня Псарево

Условный номер земельного участка: ЗУ1		
Площадь земельного участка: 640 кв.м.		
Обозначение характерных точек границ	Система координат МСК - 50	
	Координаты, м	
	X	Y
1	2	3
1	538541.25	2219300.80
2	538562.80	2219311.70
3	538548.40	2219335.18
4	538527.81	2219322.49

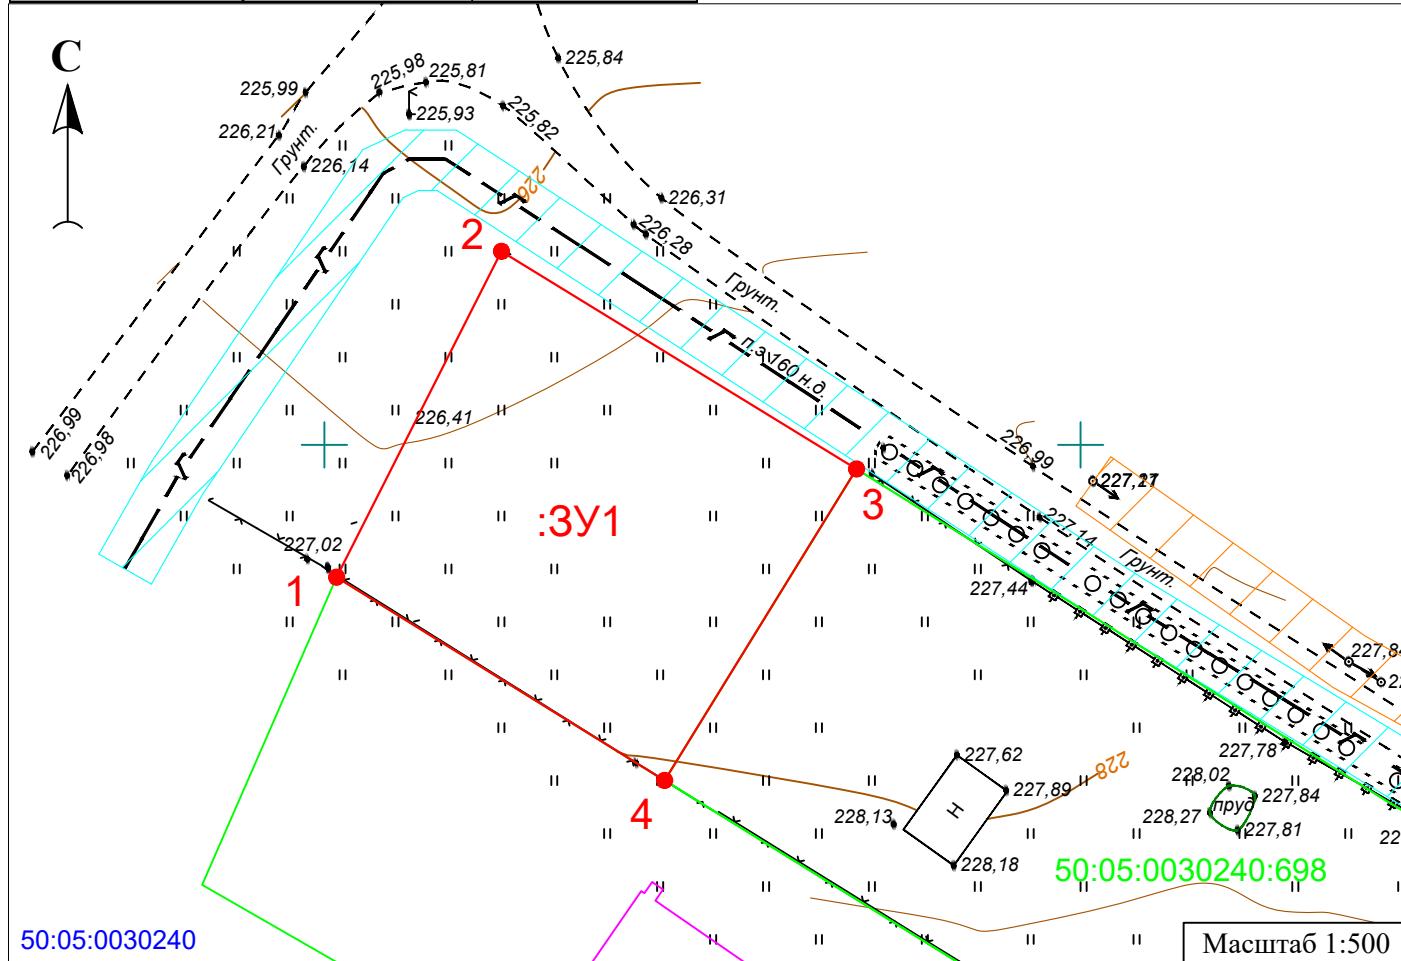

Условные обозначения:

- - Граница испрашиваемого земельного участка
- - Граница земельных участков, учтенных в ЕГРН
- :ЗУ1 - Обозначение образуемого земельного участка
- - Обозначение характерной точки границы земельного участка
- 50:05:0030240:698 - Кадастровый номер земельных участков, учтенных в ЕГРН
- 50:05:0030240 - Номер кадастрового квартала
- - Контур ОКС, учтенного в ЕГРН
- 50:05:0030240:678 - Кадастровый номер ОКС, учтенного в ЕГРН

- Охранная зона ЛЭП

- Охранная зона газопровода