

ПРОЕКТ МЕЖЕВАНИЯ ЗЕМЕЛЬНЫХ УЧАСТКОВ

Титульный лист

1. Кадастровый номер земельного участка или земельных участков, из которого (которых) осуществляется выдел земельных участков в счет земельной доли или земельных долей (далее - измененные земельные участки):

50:05:0000000:132

2. Количество земельных участков, которые выделяются в счет земельной доли или земельных долей (далее - образуемые земельные участки):

1

3. Сведения о заказчике работ по подготовке проекта межевания:

Администрация Сергиево-Посадского городского округа Московской области

(фамилия, имя, отчество (при наличии отчества) физического лица, полное наименование юридического лица, органа местного самоуправления)

Подпись _____

/Смирнова О. Н., Начальник отдела муниципального
земельного контроля управления землепользования
администрации Сергиево-Посадского городского округа/

Дата

Место для оттиска печати заказчика кадастровых работ

4. Сведения о кадастровом инженерере:

Фамилия, имя, отчество (при наличии отчества): Волочкова Наталья Вадимовна

Номер квалификационного аттестата кадастрового инженера: 50-10-29

Контактный телефон: +79163359949

Почтовый адрес и адрес электронной почты, по которым осуществляется связь с кадастровым инженером:
141310 Московская область, Сергиево-Посадский район, город Сергиев Посад, бульвар Кузнецова, д.7,
кв.65
fzr.posad@gmail.com

Сокращенное наименование юридического лица, если кадастровый инженер является работником юридического лица: Муниципальное казенное учреждение "Фонд земельных ресурсов Сергиево-Посадского городского округа"

Подпись _____

Дата "19" мая 2025 г.

Место для оттиска печати кадастрового инженера

5. Проект межевания земельных участков утвержден:

Подпись _____

/Смирнова О. Н./
Начальник отдела муниципального земельного контроля управления
землепользования администрации Сергиево-Посадского городского округа,
Распоряжение от 23.05.2022 №73-РГ

Дата

ПРОЕКТ МЕЖЕВАНИЯ ЗЕМЕЛЬНЫХ УЧАСТКОВ**Содержание**

№ п/п	Разделы проекта межевания	Номера листов
1	2	3
1	Пояснительная записка	3
2	Исходные данные	4
3	Сведения об образуемых земельных участках и их частях	5
4	Сведения об измененных земельных участках и их частях	26
5	Сведения об обеспечении доступа к образуемым или измененным земельным участкам	27
6	Проектный план	28
7	Распоряжение Главы Сергиево-Посадского городского округа Московской области	-

ПРОЕКТ МЕЖЕВАНИЯ ЗЕМЕЛЬНЫХ УЧАСТКОВ**Пояснительная записка**

Настоящий проект межевания земельного участка подготовлен с целью государственной регистрации права муниципальной собственности на не востребованные земельные доли. Заказчиком кадастровых работ является Администрация Сергиево-Посадского городского округа Московской области. Согласно пункту 2 статьи 19.3 Федерального закона от 24 июля 2002 г. N 101-ФЗ "Об обороте земель сельскохозяйственного назначения" (далее - Закона об обороте) с 1 января 2025 года лицо, чья земельная доля признана не востребованной, утрачивает право собственности на такую земельную долю, а поселение или муниципальный, городской округ, на территории которых расположен земельный участок, земельная доля которого признана не востребованной, либо муниципальный район в случае, если земельный участок, земельная доля которого признана не востребованной, расположен на межселенной территории, приобретает на указанную земельную долю право муниципальной собственности, за исключением не востребованной земельной доли, в отношении которой подано исковое заявление о признании права муниципальной собственности в соответствии с пунктом 1 статьи 19.3 Закона об обороте. Исходный (измененный) земельный участок с кадастровым номером 50:05:0000000:132 имеет местоположение: обл. Московская, р-н Сергиево-Посадский, в р-не д. Шабурново. Площади исходного земельного участка составляет 22550000 кв.м. Категория земель: земли сельскохозяйственного назначения, вид разрешенного использования: для сельскохозяйственного производства. Обозначение образуемого многоконтурного земельного участка площадью 13900941 кв.м. (1390 га) 50:05:0000000:132:ЗУ1, местоположение образуемого земельного участка: Московская область, Сергиево-Посадский городской округ, в районе деревни Шабурново.

ПРОЕКТ МЕЖЕВАНИЯ ЗЕМЕЛЬНЫХ УЧАСТКОВ

Исходные данные

Перечень документов, использованных при подготовке проекта межевания

№ п/п	Наименование документа	Реквизиты документа
1	2	3
1	Выписка из Единого государственного реестра недвижимости об объекте недвижимости	КУВИ-001/2025-85893961 08.04.2025
2	Постановление	753/1 05.09.1998
3	Кадастровый план территории кадастрового квартала 50:05:0010104	КУВИ-001/2025-63181608 10.03.2025
4	Кадастровый план территории кадастрового квартала 50:05:0010424	КУВИ-001/2025-63140377 10.03.2025
5	Кадастровый план территории кадастрового квартала 50:05:0010422	КУВИ-001/2025-63181756 10.03.2025
6	Кадастровый план территории кадастрового квартала 50:05:0010423	КУВИ-001/2025-62947776 10.03.2025
7	Кадастровый план территории кадастрового квартала 50:05:0020119	КУВИ-001/2025-63079267 10.03.2025
8	Кадастровый план территории кадастрового квартала 50:05:0020234	КУВИ-001/2025-62889130 10.03.2025
9	Кадастровый план территории кадастрового квартала 50:05:0020235	КУВИ-001/2025-63015008 10.03.2025
10	Кадастровый план территории кадастрового квартала 50:05:0020242	КУВИ-001/2025-63175320 10.03.2025
11	Кадастровый план территории кадастрового квартала 50:05:0020226	КУВИ-001/2025-62947617 10.03.2025
12	Кадастровый план территории кадастрового квартала 50:05:0020354	КУВИ-001/2025-63181825 10.03.2025
13	Кадастровый план территории кадастрового квартала 50:05:0020236	КУВИ-001/2025-63181825 10.03.2025
14	Проект землеустройства (перераспределения земель)	б/н 01.01.1992
15	Газета "Вперед"	№ от

ПРОЕКТ МЕЖЕВАНИЯ ЗЕМЕЛЬНЫХ УЧАСТКОВ

Сведения об образуемых земельных участках и их частях

1. Список образуемых земельных участков:

№ п/п	Обозначение земельного участка	Площадь (Р) м2	Сведения о правообладателях	Сведения о правах
1	2	3	4	5
1	50:05:0000000:132:ЗУ1	13900941	АОЗТ "Победа"	Общая долевая собственность, доля: 1/1

2. Сведения о частях границ образуемых земельных участков:

Обозначение земельного участка 50:05:0000000:132:ЗУ1

Обозначение части границ		Горизонтальное проложение (S), м	Описание прохождения части границы
от т.	до т.		
Контур N 1			
н1	1	31.05	-
1	2	40.25	-
2	3	10.42	-
3	4	39.52	-
4	5	25.00	-
5	6	24.98	-
6	7	25.00	-
7	8	25.02	-
8	9	24.98	-
9	10	25.01	-
10	11	25.00	-
11	12	25.00	-
12	13	25.01	-
13	14	19.96	-
14	н2	335.63	-
н2	н3	74.88	-
н3	н4	65.48	-
н4	н5	65.35	-
н5	н6	243.24	-
н6	н7	103.91	-
н7	н1	123.62	-
Контур N 2			
н8	н9	125.15	-
н9	н10	126.79	-
н10	н11	133.65	-
н11	н12	175.26	-
н12	н13	24.68	-
н13	н14	82.87	-
н14	н15	21.84	-
н15	н16	70.59	-
н16	н17	69.91	-
н17	н18	143.53	-
н18	н19	102.68	-
н19	н20	176.39	-

ПРОЕКТ МЕЖЕВАНИЯ ЗЕМЕЛЬНЫХ УЧАСТКОВ

Сведения об образуемых земельных участках и их частях

2. Сведения о частях границ образуемых земельных участков:

н20	н21	72.03	-
н21	н22	68.36	-
н22	н23	78.79	-
н23	н24	85.91	-
н24	н25	53.63	-
н25	н26	132.71	-
н26	н27	144.99	-
н27	н28	136.53	-
н28	н29	84.61	-
н29	н30	15.60	-
н30	н31	196.41	-
н31	н32	126.65	-
н32	н33	224.20	-
н33	н34	43.88	-
н34	н35	36.11	-
н35	н36	45.34	-
н36	н37	49.94	-
н37	н38	119.31	-
н38	н39	59.53	-
н39	н40	55.54	-
н40	н41	48.22	-
н41	н42	125.46	-
н42	н43	63.44	-
н43	н44	133.06	-
н44	н45	115.36	-
н45	н46	117.22	-
н46	н47	31.53	-
н47	н48	77.78	-
н48	н49	49.00	-
н49	н50	45.69	-
н50	н51	104.58	-
н51	н52	43.57	-
н52	н53	126.10	-
н53	н54	107.31	-
н54	н55	47.46	-
н55	н56	42.25	-
н56	н57	47.41	-
н57	н58	29.00	-
н58	н59	95.30	-
н59	н60	56.79	-
н60	н61	56.65	-
н61	н62	23.45	-
н62	н63	36.01	-
н63	н64	117.88	-
н64	н65	634.25	-
н65	н66	74.69	-
н66	н67	403.21	-
н67	н68	83.15	-

ПРОЕКТ МЕЖЕВАНИЯ ЗЕМЕЛЬНЫХ УЧАСТКОВ

Сведения об образуемых земельных участках и их частях

2. Сведения о частях границ образуемых земельных участков:

н68	н69	933.54	-
н69	н70	41.33	-
н70	н71	36.49	-
н71	н72	28.68	-
н72	н73	99.15	-
н73	н74	145.55	-
н74	н75	168.29	-
н75	н76	42.71	-
н76	н77	297.78	-
н77	н78	150.36	-
н78	15	558.34	-
15	н8	582.37	-
Контур N 3			
н79	н80	23.58	-
н80	н81	30.23	-
н81	н82	179.93	-
н82	н83	149.71	-
н83	н84	345.78	-
н84	н85	27.53	-
н85	н86	21.68	-
н86	н87	55.08	-
н87	н88	42.64	-
н88	н89	87.76	-
н89	н90	70.34	-
н90	н91	207.60	-
н91	н92	35.79	-
н92	н93	80.50	-
н93	н94	95.74	-
н94	н95	24.67	-
н95	н96	79.98	-
н96	н97	218.30	-
н97	н98	70.22	-
н98	н99	120.82	-
н99	н100	68.67	-
н100	н101	69.93	-
н101	н102	86.43	-
н102	н103	89.11	-
н103	н104	57.46	-
н104	н105	21.53	-
н105	н106	101.92	-
н106	н107	54.72	-
н107	н108	67.58	-
н108	н109	44.94	-
н109	н110	56.97	-
н110	н111	63.67	-
н111	н112	42.39	-
н112	н113	211.57	-
н113	н114	201.81	-

ПРОЕКТ МЕЖЕВАНИЯ ЗЕМЕЛЬНЫХ УЧАСТКОВ

Сведения об образуемых земельных участках и их частях

2. Сведения о частях границ образуемых земельных участков:

н114	н115	214.65	-
н115	н116	18.27	-
н116	н117	20.48	-
н117	н118	76.14	-
н118	н119	44.56	-
н119	н120	44.95	-
н120	н121	24.99	-
н121	н122	99.92	-
н122	н123	273.32	-
н123	н124	168.72	-
н124	н125	36.56	-
н125	н126	68.70	-
н126	н127	66.57	-
н127	н128	291.41	-
н128	н129	275.40	-
н129	н130	99.74	-
н130	н131	24.38	-
н131	н132	110.75	-
н132	н133	83.46	-
н133	н134	24.41	-
н134	н135	70.04	-
н135	н136	43.35	-
н136	н137	40.75	-
н137	н138	39.54	-
н138	н139	176.56	-
н139	н140	132.03	-
н140	н141	121.98	-
н141	н142	120.64	-
н142	н143	83.02	-
н143	н144	105.61	-
н144	н145	179.02	-
н145	н146	41.61	-
н146	н147	43.80	-
н147	н148	60.80	-
н148	н149	67.95	-
н149	н150	42.88	-
н150	н151	67.59	-
н151	н152	144.17	-
н152	н153	39.13	-
н153	н154	79.53	-
н154	н155	101.32	-
н155	н156	19.15	-
н156	н157	141.28	-
н157	н158	116.03	-
н158	н159	63.08	-
н159	н160	27.53	-
н160	н161	90.72	-
н161	н162	45.80	-

ПРОЕКТ МЕЖЕВАНИЯ ЗЕМЕЛЬНЫХ УЧАСТКОВ

Сведения об образуемых земельных участках и их частях

2. Сведения о частях границ образуемых земельных участков:

н162	н163	103.71	-
н163	н164	262.41	-
н164	н165	57.90	-
н165	н166	57.93	-
н166	н167	58.34	-
н167	н168	101.29	-
н168	н169	117.82	-
н169	н170	127.66	-
н170	н171	64.63	-
н171	н172	71.59	-
н172	н173	46.31	-
н173	н174	172.73	-
н174	н175	70.26	-
н175	н176	114.55	-
н176	н177	62.30	-
н177	н178	55.05	-
н178	н179	69.75	-
н179	н180	58.36	-
н180	н181	74.81	-
н181	н182	21.92	-
н182	н183	44.05	-
н183	н184	21.92	-
н184	н185	149.45	-
н185	н186	59.89	-
н186	н187	68.88	-
н187	н188	53.76	-
н188	н189	69.13	-
н189	н190	167.70	-
н190	н191	140.71	-
н191	н192	45.81	-
н192	н193	32.17	-
н193	н194	22.46	-
н194	н195	45.26	-
н195	н196	68.78	-
н196	н197	19.94	-
н197	н198	35.90	-
н198	н199	29.51	-
н199	н200	17.48	-
н200	н201	51.15	-
н201	н202	48.09	-
н202	н203	36.56	-
н203	н204	47.26	-
н204	н205	59.85	-
н205	н206	40.73	-
н206	н207	68.92	-
н207	н208	54.00	-
н208	н209	116.09	-
н209	н210	197.88	-

ПРОЕКТ МЕЖЕВАНИЯ ЗЕМЕЛЬНЫХ УЧАСТКОВ

Сведения об образуемых земельных участках и их частях

2. Сведения о частях границ образуемых земельных участков:

н210	н211	124.24	-
н211	н212	139.12	-
н212	н213	216.22	-
н213	н214	62.65	-
н214	н215	53.84	-
н215	н216	131.15	-
н216	н217	159.56	-
н217	н218	96.14	-
н218	16	94.91	-
16	17	28.18	-
17	18	17.30	-
18	19	16.89	-
19	20	31.59	-
20	21	15.72	-
21	22	21.41	-
22	23	17.06	-
23	24	199.61	-
24	25	269.81	-
25	26	402.37	-
26	27	138.86	-
27	28	112.76	-
28	29	87.05	-
29	30	511.28	-
30	н219	10.09	-
н219	н220	82.36	-
н220	н221	24.99	-
н221	н222	74.34	-
н222	н223	7.98	-
н223	н224	39.24	-
н224	н225	31.67	-
н225	н226	69.66	-
н226	н227	134.29	-
н227	н228	69.73	-
н228	н229	102.41	-
н229	н230	21.84	-
н230	н231	117.14	-
н231	н232	12.22	-
н232	н233	24.69	-
н233	н234	226.04	-
н234	н235	447.74	-
н235	н236	97.10	-
н236	н237	95.13	-
н237	н238	100.19	-
н238	н239	59.26	-
н239	н240	114.24	-
н240	н241	33.35	-
н241	н242	18.15	-
н242	н243	40.23	-

ПРОЕКТ МЕЖЕВАНИЯ ЗЕМЕЛЬНЫХ УЧАСТКОВ

Сведения об образуемых земельных участках и их частях

2. Сведения о частях границ образуемых земельных участков:

н243	н244	11.22	-
н244	н245	209.06	-
н245	н246	37.59	-
н246	31	436.50	-
31	32	400.05	-
32	н247	139.98	-
н247	н248	106.15	-
н248	33	302.22	-
33	34	239.57	-
34	35	665.77	-
35	36	71.53	-
36	37	43.48	-
37	н249	137.39	-
н249	38	557.54	-
38	н79	232.76	-
Контур N 4			
39	40	169.06	-
40	41	167.21	-
41	н250	35.80	-
н250	н251	19.74	-
н251	н252	22.53	-
н252	н253	19.81	-
н253	н254	26.63	-
н254	н255	18.97	-
н255	н256	16.34	-
н256	н257	29.17	-
н257	н258	19.12	-
н258	н259	50.22	-
н259	н260	70.39	-
н260	н261	97.36	-
н261	н262	24.29	-
н262	н263	46.50	-
н263	н264	10.36	-
н264	н265	114.59	-
н265	н266	36.34	-
н266	н267	42.35	-
н267	н268	86.38	-
н268	н269	27.32	-
н269	н270	54.58	-
н270	н271	266.22	-
н271	н272	128.66	-
н272	н273	71.48	-
н273	42	50.00	-
42	43	68.74	-
43	44	12.06	-
44	45	87.40	-
45	46	11.60	-
46	47	134.91	-

ПРОЕКТ МЕЖЕВАНИЯ ЗЕМЕЛЬНЫХ УЧАСТКОВ

Сведения об образуемых земельных участках и их частях

2. Сведения о частях границ образуемых земельных участков:

47	48	141.40	-
48	49	108.89	-
49	50	39.49	-
50	51	142.90	-
51	52	54.16	-
52	53	32.74	-
53	54	74.99	-
54	55	51.20	-
55	56	49.50	-
56	57	17.84	-
57	58	124.56	-
58	59	49.80	-
59	н274	71.86	-
н274	н275	25.32	-
н275	н276	56.62	-
н276	н277	57.27	-
н277	н278	215.24	-
н278	н279	211.96	-
н279	н280	149.89	-
н280	н281	73.34	-
н281	н282	116.63	-
н282	н283	89.84	-
н283	н284	201.71	-
н284	н285	97.88	-
н285	н286	136.90	-
н286	н287	91.28	-
н287	н288	56.87	-
н288	н289	123.24	-
н289	60	60.27	-
60	61	82.68	-
61	62	68.71	-
62	63	83.02	-
63	н290	92.82	-
н290	н291	352.00	-
н291	н292	69.72	-
н292	н293	204.06	-
н293	н294	117.25	-
н294	н295	248.56	-
н295	н296	87.38	-
н296	н297	50.61	-
н297	н298	257.49	-
н298	н299	171.33	-
н299	н300	104.23	-
н300	н301	356.86	-
н301	н302	285.77	-
н302	64	61.12	-
64	65	55.05	-
65	66	63.39	-

ПРОЕКТ МЕЖЕВАНИЯ ЗЕМЕЛЬНЫХ УЧАСТКОВ

Сведения об образуемых земельных участках и их частях

2. Сведения о частях границ образуемых земельных участков:

66	67	116.28	-
67	68	90.86	-
68	69	129.24	-
69	70	53.96	-
70	71	158.80	-
71	39	109.95	-
Контур N 5			
72	73	115.09	-
73	74	162.40	-
74	75	116.09	-
75	76	12.55	-
76	77	335.43	-
77	78	75.01	-
78	79	46.59	-
79	80	165.84	-
80	81	31.54	-
81	н303	61.01	-
н303	н304	151.05	-
н304	82	56.25	-
82	83	94.68	-
83	84	0.08	-
84	85	51.29	-
85	86	0.49	-
86	87	60.14	-
87	н305	95.25	-
н305	н306	62.09	-
н306	н307	58.53	-
н307	н308	82.01	-
н308	н309	122.89	-
н309	н310	105.38	-
н310	н311	82.83	-
н311	н312	49.43	-
н312	н313	95.04	-
н313	н314	63.62	-
н314	н315	60.30	-
н315	н316	64.28	-
н316	н317	83.58	-
н317	72	124.02	-
Контур N 6			
88	н318	100.66	-
н318	н319	76.09	-
н319	н320	269.79	-
н320	н321	62.50	-
н321	н322	46.68	-
н322	н323	64.11	-
н323	н324	102.09	-
н324	н325	75.91	-
н325	89	92.15	-

ПРОЕКТ МЕЖЕВАНИЯ ЗЕМЕЛЬНЫХ УЧАСТКОВ

Сведения об образуемых земельных участках и их частях

2. Сведения о частях границ образуемых земельных участков:

89	90	34.28	-
90	91	254.68	-
91	88	93.24	-
Контур N 7			
н326	92	23.11	-
92	93	59.24	-
93	94	50.99	-
94	95	34.24	-
95	96	20.07	-
96	97	49.73	-
97	98	0.07	-
98	99	102.97	-
99	100	22.71	-
100	101	17.42	-
101	102	43.96	-
102	103	79.05	-
103	104	76.31	-
104	105	29.86	-
105	106	11.44	-
106	107	74.62	-
107	108	43.79	-
108	109	28.24	-
109	110	13.64	-
110	111	29.09	-
111	112	54.91	-
112	113	14.04	-
113	114	40.89	-
114	115	56.67	-
115	116	46.47	-
116	117	10.67	-
117	118	58.67	-
118	119	13.64	-
119	120	9.03	-
120	121	49.91	-
121	122	17.63	-
122	123	27.23	-
123	124	14.63	-
124	125	42.60	-
125	126	39.24	-
126	127	18.45	-
127	128	52.15	-
128	129	39.52	-
129	130	101.60	-
130	131	100.12	-
131	132	34.39	-
132	133	13.91	-
133	134	62.43	-
134	135	110.49	-

ПРОЕКТ МЕЖЕВАНИЯ ЗЕМЕЛЬНЫХ УЧАСТКОВ

Сведения об образуемых земельных участках и их частях

2. Сведения о частях границ образуемых земельных участков:

135	136	88.55	-
136	н327	116.55	-
н327	н328	80.86	-
н328	н329	110.75	-
н329	н330	135.20	-
н330	н331	112.80	-
н331	н332	68.72	-
н332	н333	64.97	-
н333	н334	117.11	-
н334	н335	53.49	-
н335	н326	42.58	-
Контур N 8			
137	н336	8.31	-
н336	н337	94.55	-
н337	н338	111.26	-
н338	н339	177.43	-
н339	н340	113.09	-
н340	н341	110.64	-
н341	н342	183.97	-
н342	н343	222.28	-
н343	н344	89.53	-
н344	н345	236.96	-
н345	н346	134.09	-
н346	н347	61.19	-
н347	н348	86.49	-
н348	н349	109.69	-
н349	н350	97.65	-
н350	н351	44.89	-
н351	138	39.56	-
138	139	84.48	-
139	н352	43.55	-
н352	н353	73.26	-
н353	н354	82.18	-
н354	н355	44.41	-
н355	н356	155.55	-
н356	н357	218.84	-
н357	н358	30.30	-
н358	н359	40.01	-
н359	н360	68.28	-
н360	н361	64.69	-
н361	н362	26.44	-
н362	н363	53.11	-
н363	140	31.25	-
140	141	48.97	-
141	142	11.84	-
142	143	14.72	-
143	144	14.53	-
144	145	38.62	-

ПРОЕКТ МЕЖЕВАНИЯ ЗЕМЕЛЬНЫХ УЧАСТКОВ

Сведения об образуемых земельных участках и их частях

2. Сведения о частях границ образуемых земельных участков:

145	146	321.46	-
146	147	71.79	-
147	148	16.73	-
148	149	16.28	-
149	150	13.17	-
150	151	16.61	-
151	152	95.51	-
152	153	100.08	-
153	154	63.10	-
154	155	75.62	-
155	156	7.30	-
156	157	25.55	-
157	158	17.30	-
158	159	18.83	-
159	160	27.42	-
160	161	20.14	-
161	162	8.15	-
162	163	10.82	-
163	164	15.66	-
164	165	24.53	-
165	166	36.80	-
166	167	48.79	-
167	168	52.39	-
168	169	45.56	-
169	170	28.99	-
170	171	27.23	-
171	172	20.83	-
172	173	47.56	-
173	174	33.64	-
174	175	32.88	-
175	176	22.86	-
176	177	24.82	-
177	178	26.23	-
178	179	12.09	-
179	180	11.05	-
180	181	10.27	-
181	182	20.57	-
182	н364	39.88	-
н364	н365	28.78	-
н365	н366	38.13	-
н366	н367	93.73	-
н367	н368	59.29	-
н368	н369	193.90	-
н369	н370	96.67	-
н370	н371	55.85	-
н371	н372	82.53	-
н372	н373	113.97	-
н373	н374	99.97	-

ПРОЕКТ МЕЖЕВАНИЯ ЗЕМЕЛЬНЫХ УЧАСТКОВ

Сведения об образуемых земельных участках и их частях

2. Сведения о частях границ образуемых земельных участков:

н374	н375	112.61	-
н375	183	102.69	-
183	184	75.77	-
184	185	39.07	-
185	186	74.64	-
186	187	47.71	-
187	188	31.72	-
188	189	38.84	-
189	190	30.10	-
190	191	17.46	-
191	192	32.28	-
192	193	29.49	-
193	194	33.44	-
194	195	20.06	-
195	196	25.02	-
196	197	12.79	-
197	198	10.27	-
198	199	20.95	-
199	200	10.41	-
200	201	31.78	-
201	202	14.39	-
202	203	21.96	-
203	204	25.13	-
204	205	34.20	-
205	206	36.50	-
206	207	31.48	-
207	208	12.03	-
208	209	32.31	-
209	210	17.71	-
210	211	12.91	-
211	212	14.64	-
212	213	18.04	-
213	214	13.44	-
214	215	15.40	-
215	216	17.17	-
216	217	17.35	-
217	218	8.42	-
218	219	16.22	-
219	220	36.84	-
220	221	10.31	-
221	222	22.29	-
222	223	51.56	-
223	224	53.38	-
224	225	13.54	-
225	226	14.12	-
226	227	14.84	-
227	228	46.09	-
228	229	54.82	-

ПРОЕКТ МЕЖЕВАНИЯ ЗЕМЕЛЬНЫХ УЧАСТКОВ

Сведения об образуемых земельных участках и их частях

2. Сведения о частях границ образуемых земельных участков:

229	230	51.79	-
230	231	10.64	-
231	232	3.33	-
232	233	18.68	-
233	234	18.91	-
234	235	9.64	-
235	236	4.09	-
236	237	3.03	-
237	238	8.69	-
238	239	18.93	-
239	240	16.47	-
240	241	13.93	-
241	242	11.37	-
242	243	19.00	-
243	244	13.52	-
244	245	37.67	-
245	246	10.77	-
246	247	23.13	-
247	248	15.54	-
248	249	14.51	-
249	250	16.71	-
250	251	25.53	-
251	252	44.82	-
252	253	15.02	-
253	254	7.30	-
254	255	16.02	-
255	256	18.46	-
256	257	14.91	-
257	258	36.49	-
258	259	12.78	-
259	260	30.30	-
260	261	13.46	-
261	262	16.00	-
262	263	19.05	-
263	264	30.37	-
264	265	22.98	-
265	266	32.16	-
266	267	24.55	-
267	268	12.97	-
268	269	17.02	-
269	270	46.34	-
270	271	20.88	-
271	272	16.46	-
272	273	18.00	-
273	274	8.82	-
274	275	15.39	-
275	276	17.15	-
276	137	10.56	-

ПРОЕКТ МЕЖЕВАНИЯ ЗЕМЕЛЬНЫХ УЧАСТКОВ

Сведения об образуемых земельных участках и их частях

2. Сведения о частях границ образуемых земельных участков:

Контур N 9			
277	278	185.26	-
278	279	0.10	-
279	280	152.55	-
280	281	167.70	-
281	282	0.15	-
282	283	156.03	-
283	284	0.17	-
284	285	102.68	-
285	286	0.22	-
286	287	50.53	-
287	288	38.07	-
288	289	4.41	-
289	290	21.24	-
290	291	20.87	-
291	292	0.28	-
292	293	30.47	-
293	294	0.21	-
294	295	44.64	-
295	296	24.04	-
296	297	0.08	-
297	298	26.10	-
298	299	0.16	-
299	300	21.71	-
300	301	24.08	-
301	302	390.03	-
302	303	34.68	-
303	304	15.22	-
304	305	18.80	-
305	306	14.38	-
306	307	23.78	-
307	308	24.05	-
308	309	33.69	-
309	310	41.94	-
310	311	13.60	-
311	312	29.02	-
312	313	43.17	-
313	314	25.81	-
314	315	33.18	-
315	н376	32.69	-
н376	н377	42.54	-
н377	н378	29.56	-
н378	н379	42.34	-
н379	316	43.02	-
316	317	16.38	-
317	318	55.38	-
318	319	32.92	-
319	320	27.90	-

ПРОЕКТ МЕЖЕВАНИЯ ЗЕМЕЛЬНЫХ УЧАСТКОВ

Сведения об образуемых земельных участках и их частях

2. Сведения о частях границ образуемых земельных участков:

320	321	42.01	-
321	322	51.73	-
322	323	23.73	-
323	324	44.10	-
324	325	15.60	-
325	326	21.54	-
326	277	288.54	-
Контур N 10			
327	н380	40.08	-
н380	н381	98.45	-
н381	н382	69.35	-
н382	н383	89.19	-
н383	н384	87.17	-
н384	н385	66.21	-
н385	н386	70.66	-
н386	н387	66.00	-
н387	н388	80.68	-
н388	н389	113.34	-
н389	н390	93.86	-
н390	н391	74.39	-
н391	н392	95.77	-
н392	н393	107.41	-
н393	н394	76.23	-
н394	н395	100.90	-
н395	н396	59.83	-
н396	н397	50.47	-
н397	н398	78.03	-
н398	н399	170.83	-
н399	н400	182.54	-
н400	н401	309.71	-
н401	н402	76.31	-
н402	328	267.45	-
328	327	668.38	-
Контур N 11			
329	н403	164.44	-
н403	н404	73.61	-
н404	330	45.57	-
330	331	130.08	-
331	332	0.73	-
332	333	3.31	-
333	334	24.43	-
334	335	15.03	-
335	336	29.48	-
336	337	28.45	-
337	338	23.74	-
338	339	32.40	-
339	340	27.28	-
340	341	42.15	-

ПРОЕКТ МЕЖЕВАНИЯ ЗЕМЕЛЬНЫХ УЧАСТКОВ

Сведения об образуемых земельных участках и их частях

2. Сведения о частях границ образуемых земельных участков:

341	342	18.92	-
342	343	12.22	-
343	344	24.06	-
344	345	15.16	-
345	346	19.32	-
346	347	16.50	-
347	348	25.14	-
348	349	18.29	-
349	350	15.94	-
350	329	12.96	-
Контур N 12			
н405	н406	137.78	-
н406	н407	149.18	-
н407	н408	24.85	-
н408	н409	147.84	-
н409	н410	112.92	-
н410	н411	148.25	-
н411	н412	57.46	-
н412	н413	52.12	-
н413	н414	83.92	-
н414	н415	67.49	-
н415	н416	52.47	-
н416	н417	71.59	-
н417	н418	52.11	-
н418	н419	69.70	-
н419	н420	54.77	-
н420	н421	59.34	-
н421	н422	194.77	-
н422	н423	115.95	-
н423	н424	82.76	-
н424	351	48.96	-
351	352	30.18	-
352	353	15.35	-
353	354	11.85	-
354	355	13.59	-
355	356	41.96	-
356	357	13.50	-
357	358	28.42	-
358	359	31.83	-
359	360	27.61	-
360	361	15.14	-
361	362	18.86	-
362	363	177.85	-
363	364	49.50	-
364	365	62.05	-
365	366	58.03	-
366	367	37.12	-
367	368	43.97	-

ПРОЕКТ МЕЖЕВАНИЯ ЗЕМЕЛЬНЫХ УЧАСТКОВ

Сведения об образуемых земельных участках и их частях

2. Сведения о частях границ образуемых земельных участков:

368	369	56.41	-
369	370	33.69	-
370	371	24.46	-
371	н425	32.89	-
н425	н426	28.60	-
н426	н427	146.00	-
н427	н428	108.29	-
н428	н429	363.67	-
н429	н430	232.07	-
н430	н431	136.39	-
н431	н432	90.83	-
н432	н433	58.87	-
н433	н434	57.65	-
н434	н435	70.93	-
н435	н436	42.57	-
н436	н437	34.77	-
н437	н438	47.72	-
н438	н439	185.81	-
н439	н440	107.75	-
н440	н441	56.21	-
н441	372	54.57	-
372	373	71.31	-
373	374	87.49	-
374	375	31.90	-
375	н442	64.76	-
н442	н405	72.05	-
Контур N 13			
376	н443	68.72	-
н443	н444	54.55	-
н444	н445	88.10	-
н445	н446	49.07	-
н446	н447	76.28	-
н447	н448	62.41	-
н448	н449	71.39	-
н449	н450	58.95	-
н450	н451	150.11	-
н451	377	105.75	-
377	378	26.65	-
378	379	107.46	-
379	380	23.99	-
380	381	14.63	-
381	382	14.69	-
382	383	11.83	-
383	384	56.16	-
384	385	30.33	-
385	386	13.39	-
386	387	22.58	-
387	388	22.22	-

ПРОЕКТ МЕЖЕВАНИЯ ЗЕМЕЛЬНЫХ УЧАСТКОВ

Сведения об образуемых земельных участках и их частях

2. Сведения о частях границ образуемых земельных участков:

388	389	30.63	-
389	390	30.96	-
390	391	50.21	-
391	392	83.39	-
392	393	32.75	-
393	394	10.52	-
394	395	31.35	-
395	396	9.70	-
396	397	25.49	-
397	398	31.00	-
398	399	34.71	-
399	400	41.56	-
400	401	14.58	-
401	402	56.14	-
402	403	25.90	-
403	404	22.29	-
404	405	16.43	-
405	406	14.85	-
406	407	17.96	-
407	408	13.53	-
408	409	19.35	-
409	410	21.40	-
410	н452	66.53	-
н452	н453	52.20	-
н453	н454	85.41	-
н454	н455	98.62	-
н455	н456	84.57	-
н456	н457	69.50	-
н457	н458	72.11	-
н458	н459	56.64	-
н459	н460	27.56	-
н460	н461	83.01	-
н461	411	96.31	-
411	412	78.59	-
412	413	152.49	-
413	414	42.75	-
414	415	34.91	-
415	416	140.46	-
416	417	4.01	-
417	418	168.73	-
418	419	82.42	-
419	420	180.92	-
420	421	86.90	-
421	422	3.94	-
422	423	87.80	-
423	424	76.33	-
424	н462	108.13	-
н462	н463	135.24	-

ПРОЕКТ МЕЖЕВАНИЯ ЗЕМЕЛЬНЫХ УЧАСТКОВ

Сведения об образуемых земельных участках и их частях

2. Сведения о частях границ образуемых земельных участков:

н463	425	91.58	-
425	426	92.61	-
426	376	35.45	-
427	428	2.30	-
428	429	2.30	-
429	430	2.30	-
430	427	2.29	-
Контур N 14			
н464	н465	4.56	-
н465	н466	32.92	-
н466	н467	46.07	-
н467	н468	85.97	-
н468	н469	155.94	-
н469	н470	62.90	-
н470	н471	76.54	-
н471	н472	87.92	-
н472	н473	71.59	-
н473	н474	168.84	-
н474	н475	39.62	-
н475	н476	97.60	-
н476	н477	87.23	-
н477	н478	52.48	-
н478	431	35.91	-
431	432	107.71	-
432	433	90.89	-
433	434	95.10	-
434	435	144.09	-
435	н479	51.14	-
н479	н480	114.71	-
н480	н481	52.29	-
н481	н482	61.21	-
н482	н483	66.48	-
н483	н484	44.28	-
н484	н485	61.98	-
н485	н486	74.38	-
н486	н487	44.02	-
н487	436	27.07	-
436	437	94.10	-
437	438	53.20	-
438	439	97.32	-
439	440	84.79	-
440	441	10.94	-
441	442	8.58	-
442	н488	14.80	-
н488	н489	200.25	-
н489	н490	202.17	-
н490	н491	107.84	-
н491	н492	42.77	-

ПРОЕКТ МЕЖЕВАНИЯ ЗЕМЕЛЬНЫХ УЧАСТКОВ

Сведения об образуемых земельных участках и их частях

2. Сведения о частях границ образуемых земельных участков:

н492	н493	22.05	-
н493	н494	39.95	-
н494	н495	37.51	-
н495	н496	26.62	-
н496	н497	50.35	-
н497	н498	65.11	-
н498	н499	17.90	-
н499	н500	54.49	-
н500	н501	49.81	-
н501	н502	46.85	-
н502	н503	192.08	-
н503	н504	41.32	-
н504	н505	45.06	-
н505	н506	75.89	-
н506	н507	53.22	-
н507	н508	209.49	-
н508	н509	22.43	-
н509	н464	50.94	-

3. Сведения об образуемых частях образуемых земельных участков:

Обозначение земельного участка -

№ п/п	Обозначение части	Площадь (Р), м2	Характеристика части (в том числе содержание ограничения (обременения) прав)
1	-	-	-

ПРОЕКТ МЕЖЕВАНИЯ ЗЕМЕЛЬНЫХ УЧАСТКОВ**Сведения об измененных земельных участках и их частях****1. Список измененных земельных участков:**

№ п/п	Кадастровый номер измененного земельного участка	Кадастровые номера земельных участков, входящих в состав измененного земельного участка, из которых образованы земельные участки	Площадь (Р), м²	Обозначение образуемого земельного участка
1	2	3	4	5
1	50:05:0000000:132	-	8649059	50:05:0000000:132:3У1

2. Сведения об образуемых частях измененных земельных участков:

Кадастровый номер земельного участка -

№ п/п	Обозначение части	Площадь (Р), м²	Характеристика части (в том числе содержание ограничения (обременения) прав)
1	-	-	-


ПРОЕКТ МЕЖЕВАНИЯ ЗЕМЕЛЬНЫХ УЧАСТКОВ**Сведения об обеспечении доступа к образуемым или измененным земельным участкам**

№ п/п	Кадастровый номер или обозначение земельного участка, для которого обеспечивается доступ	Кадастровый номер или обозначение земельного участка, посредством которого обеспечивается доступ
1	50:05:0000000:132:ЗУ1	-
2	50:05:0000000:132	-

ПРОЕКТ МЕЖЕВАНИЯ ЗЕМЕЛЬНЫХ УЧАСТКОВ

Проектный план

Основной лист

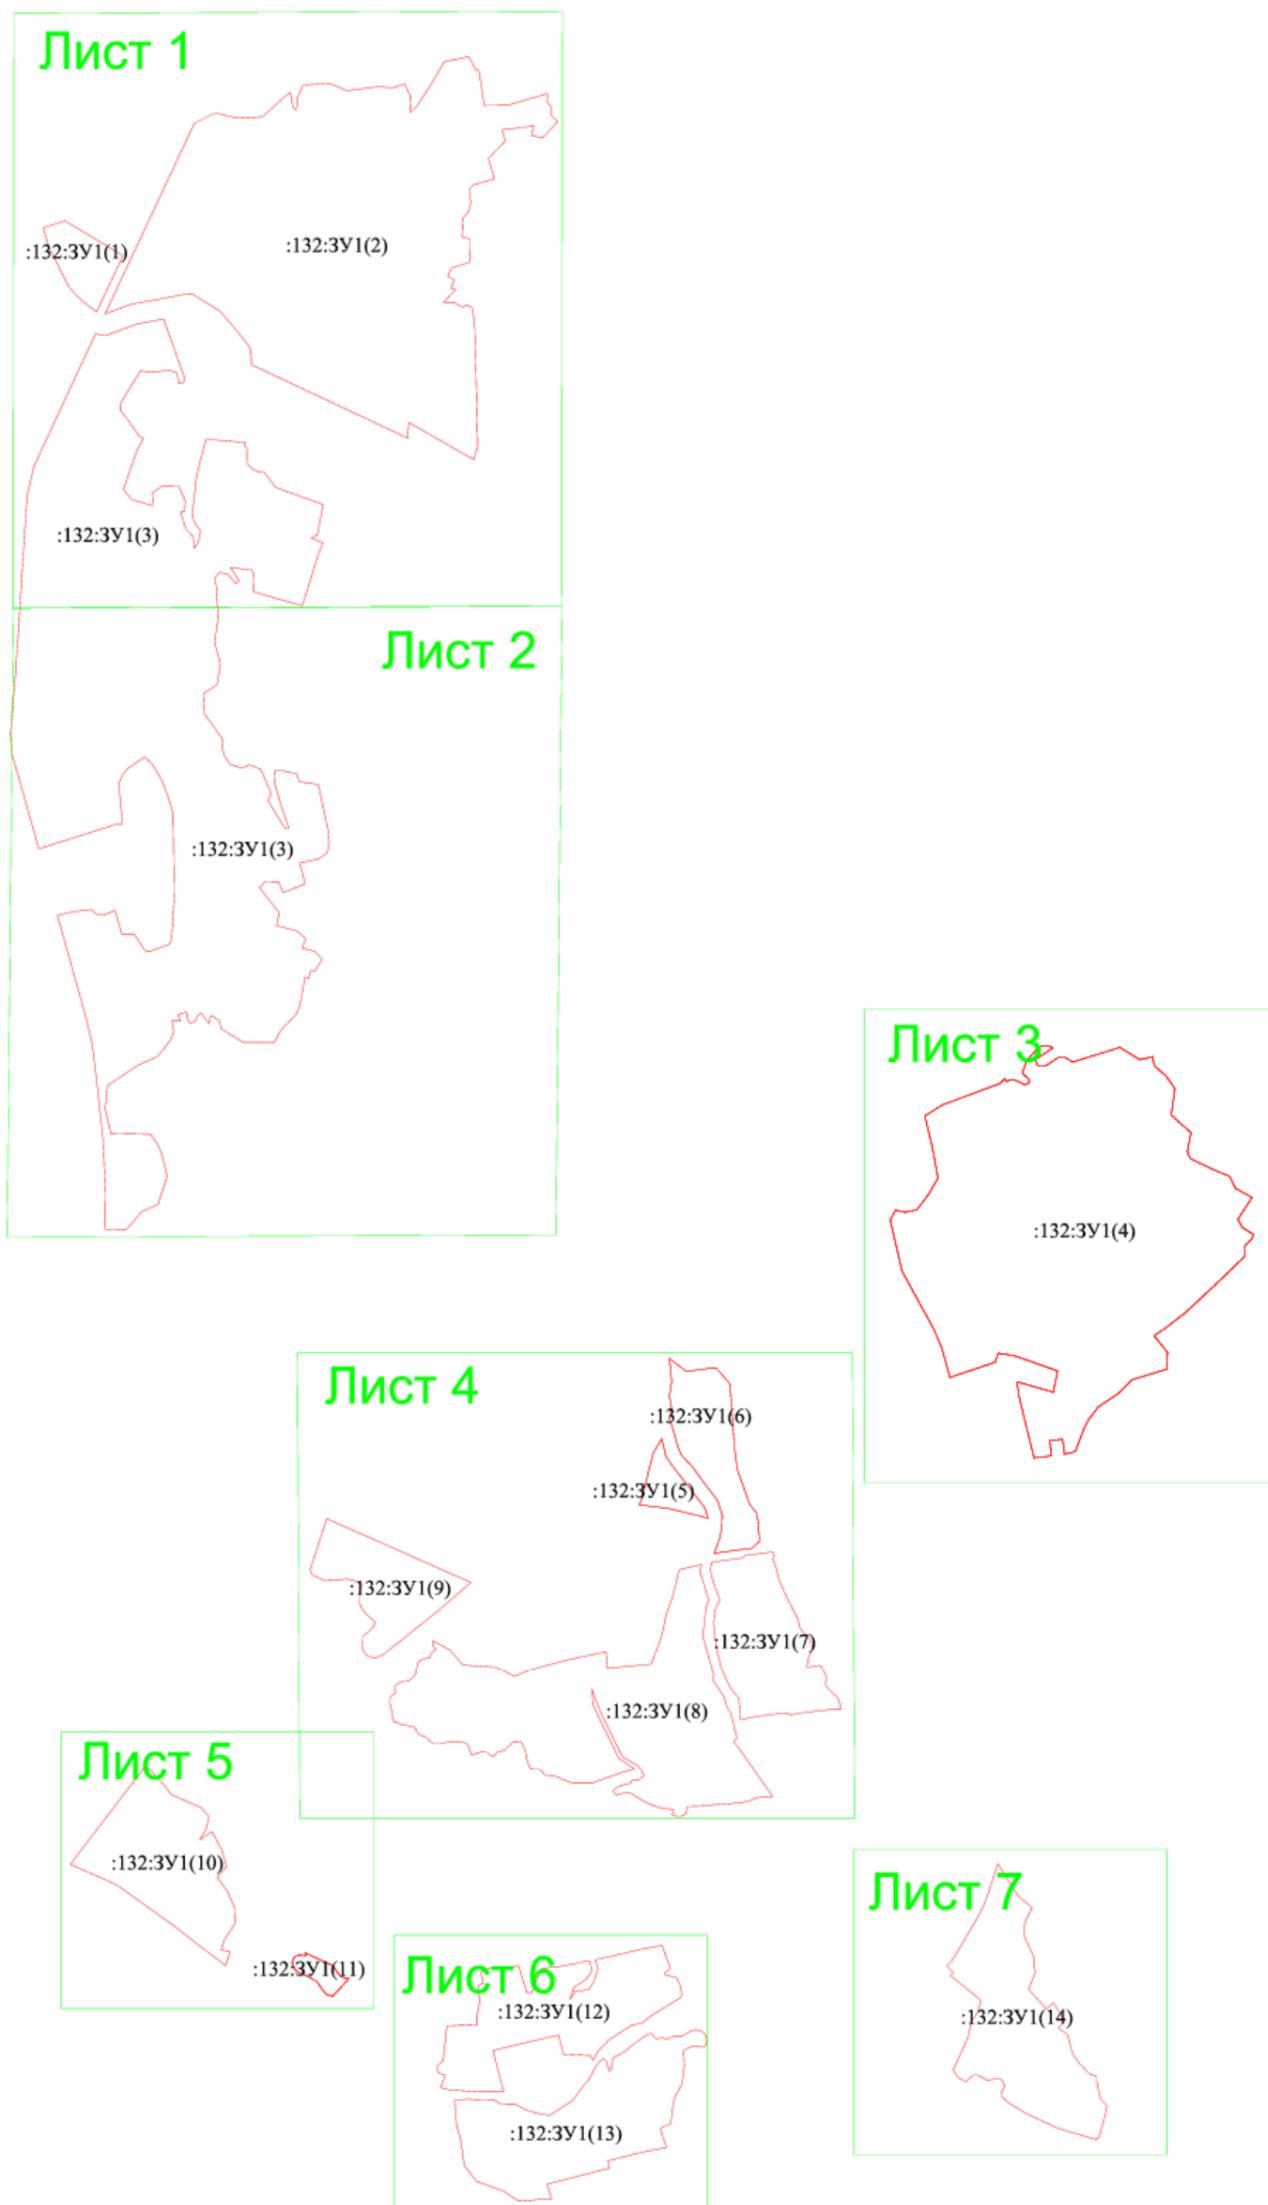

Масштаб 1: 40000

Условные обозначения:


 - область выносного листа

Лист 1 - обозначение выносного листа

ПРОЕКТ МЕЖЕВАНИЯ ЗЕМЕЛЬНЫХ УЧАСТКОВ

Проектный план

Выносной лист №1

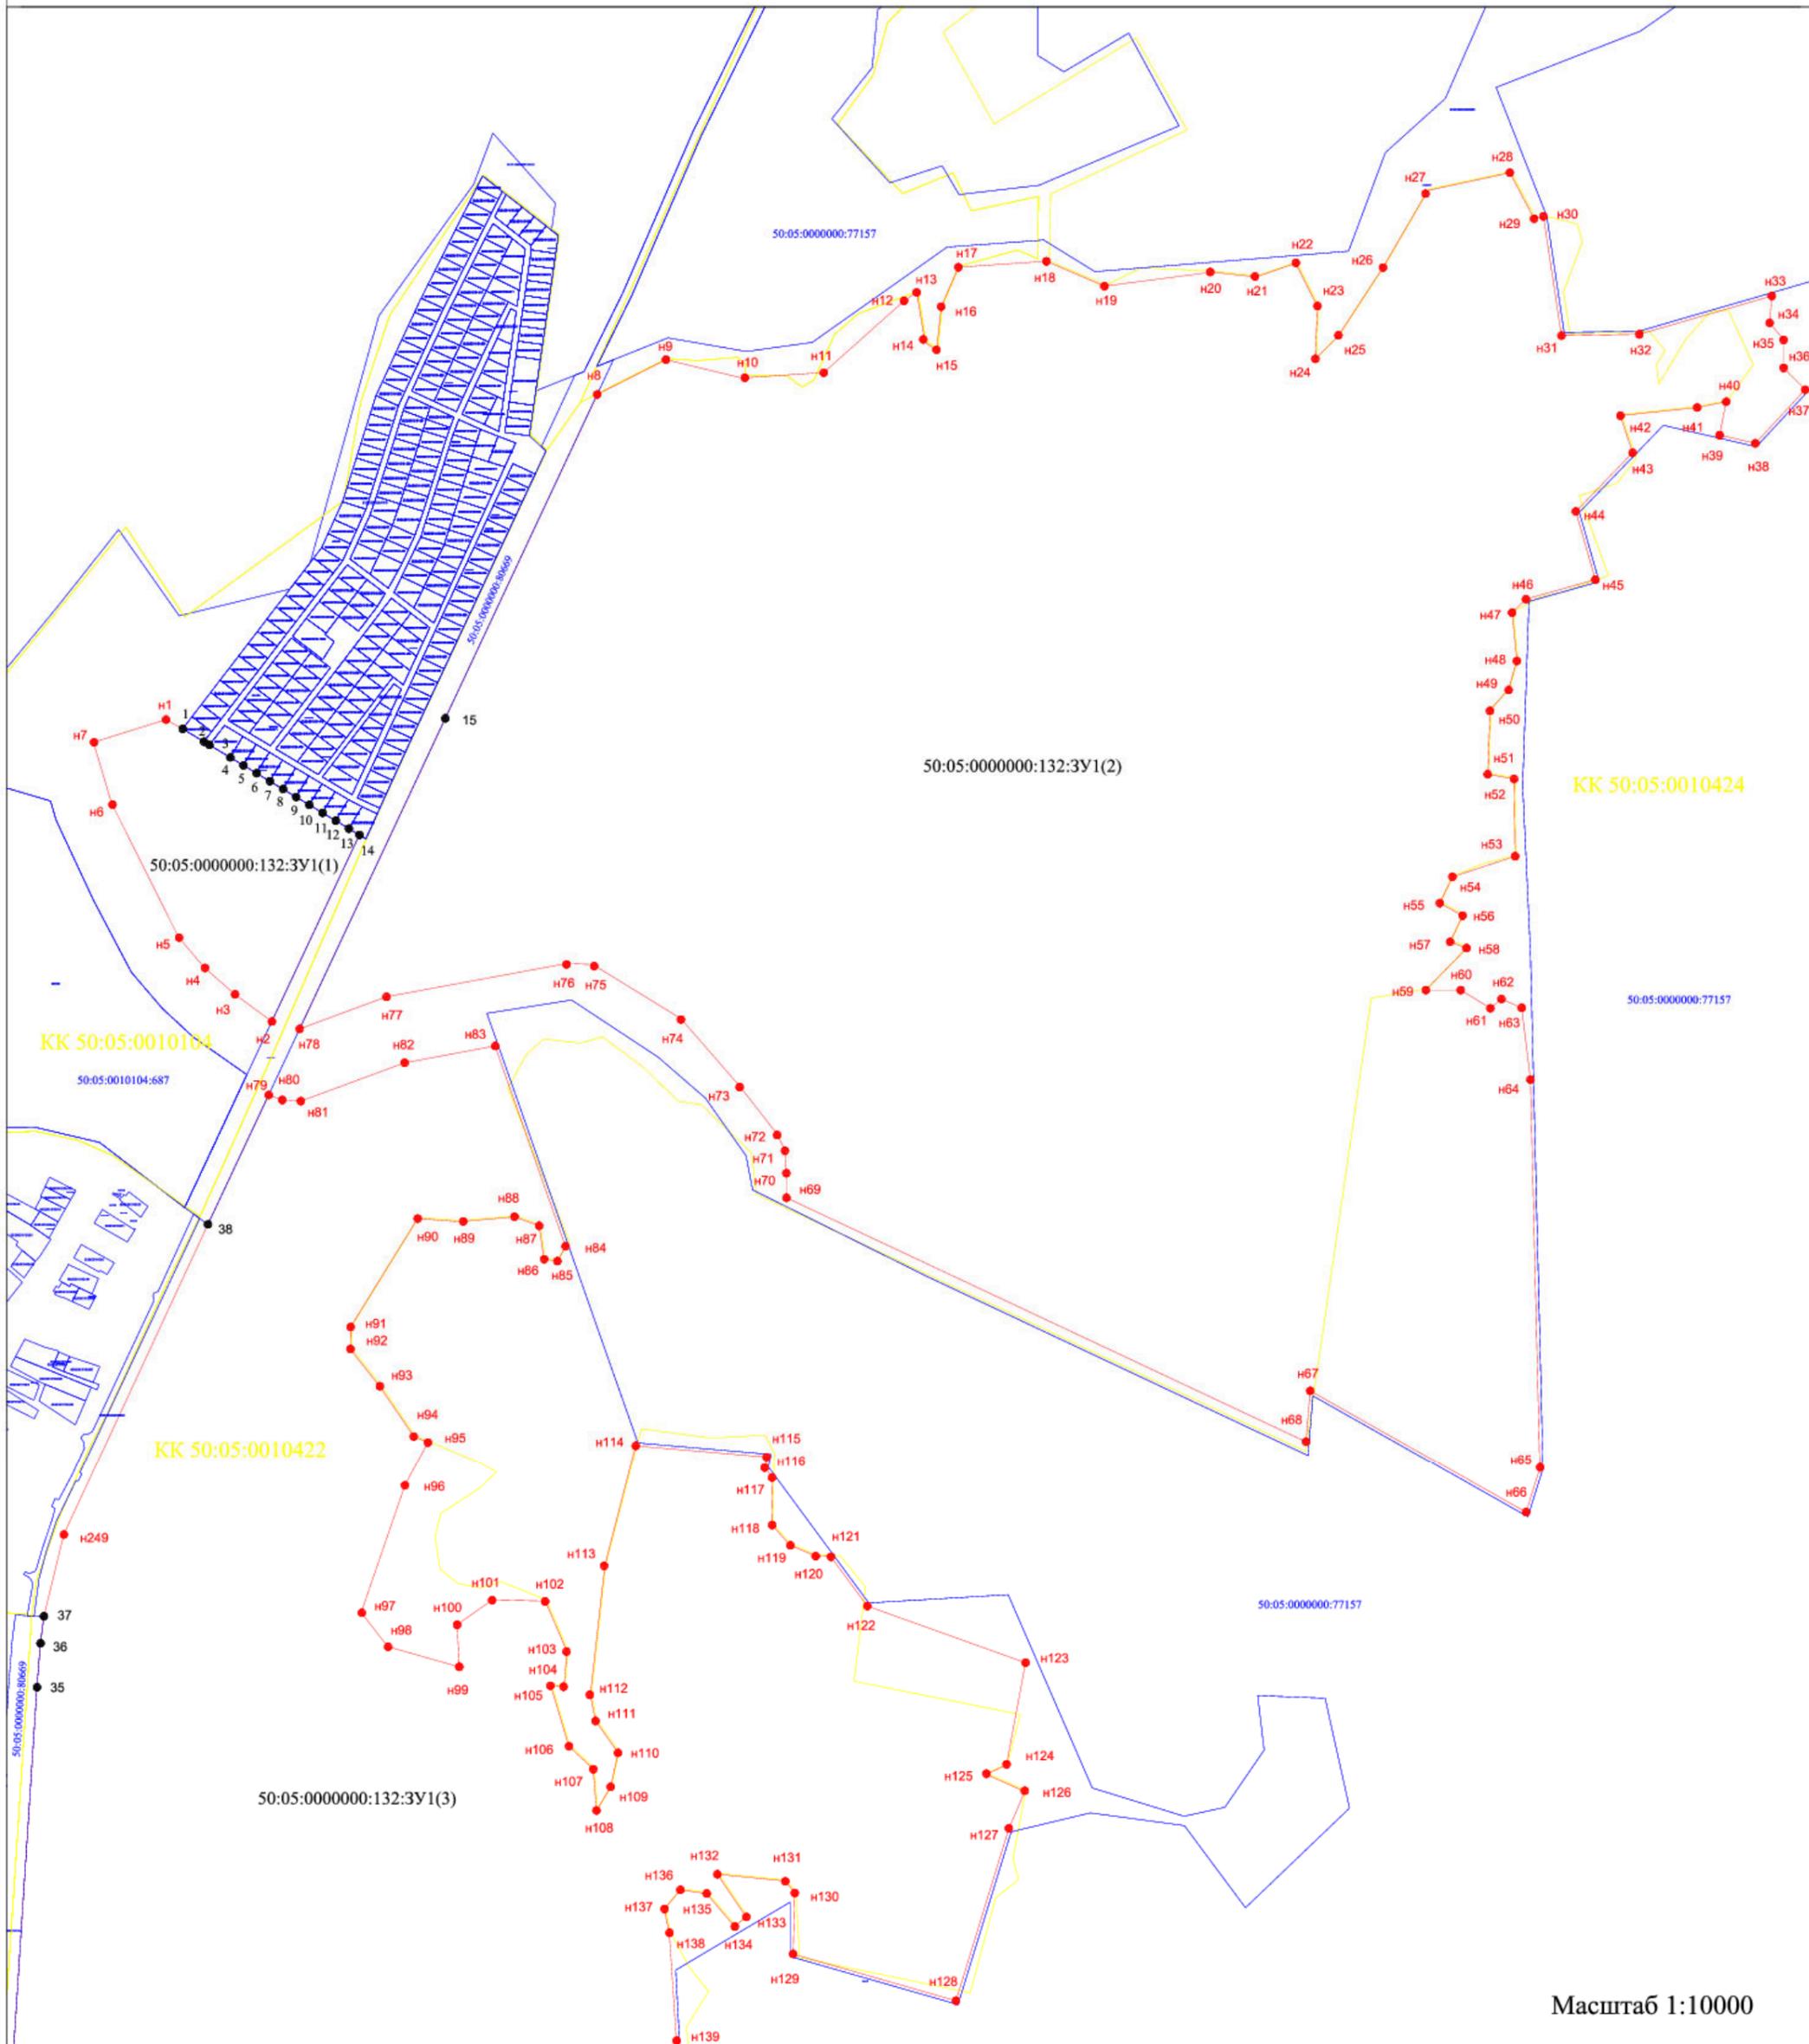


Условные обозначения:

- n1, n2 - новые характерные точки границы земельного участка, установленные при проведении кадастровых работ
- 1, 2 - характерные точки границы земельного участка, сведения о которых содержатся в ЕГРН
- - граница земельного участка, учтенного в ЕГРН
- - граница кадастрового квартала КК 50:05:0010104 - обозначение кадастрового квартала

ПРОЕКТ МЕЖЕВАНИЯ ЗЕМЕЛЬНЫХ УЧАСТКОВ

Проектный план

Выносной лист №2

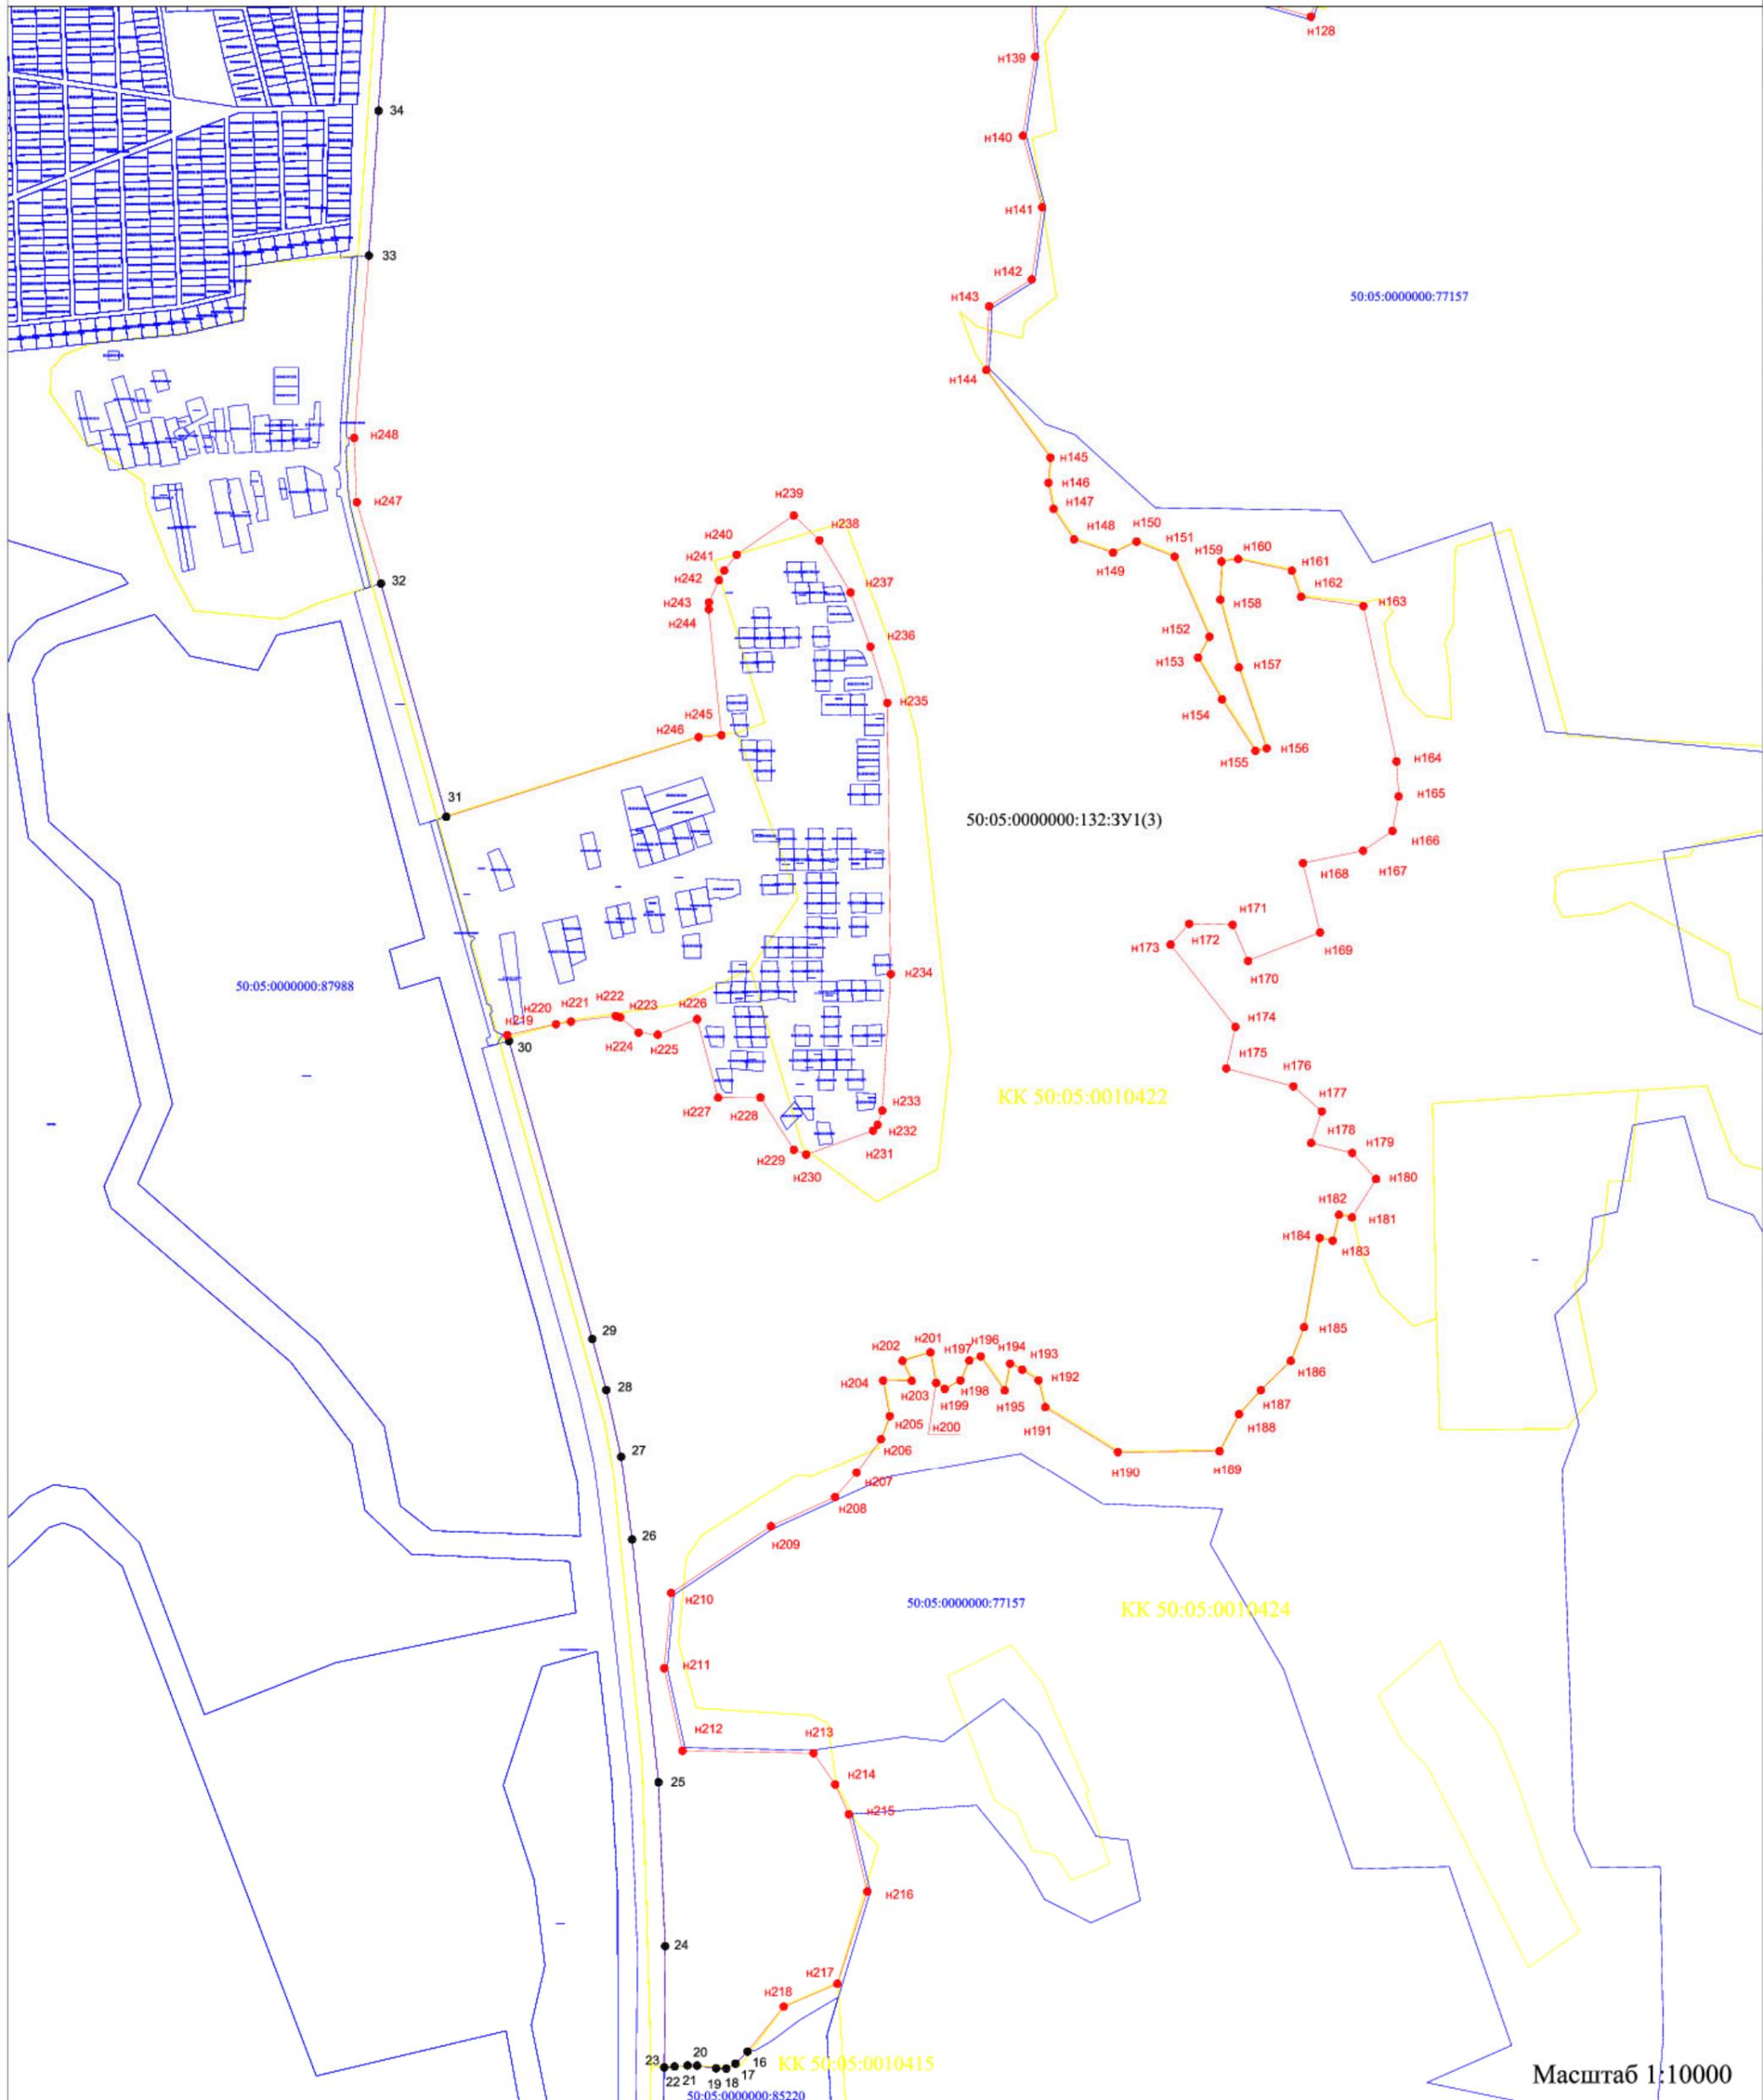

Условные обозначения:

- n1, n2 - новые характерные точки границы земельного участка, установленные при проведении кадастровых работ
- 1, 2 - характерные точки границы земельного участка, сведения о которых содержатся в ЕГРН
- - граница земельного участка, учтенного в ЕГРН
- - граница кадастрового квартала КК 50:05:0010104 - обозначение кадастрового квартала

Масштаб 1:10000

ПРОЕКТ МЕЖЕВАНИЯ ЗЕМЕЛЬНЫХ УЧАСТКОВ

Проектный план

Выносной лист №3



Масштаб 1:10000


Условные обозначения:

- n1, n2 - новые характерные точки границы земельного участка, установленные при проведении кадастровых работ
- 1, 2 - характерные точки границы земельного участка, сведения о которых содержатся в ЕГРН
- - граница земельного участка, учтенного в ЕГРН
- - граница кадастрового квартала КК 50:05:0010104 - обозначение кадастрового квартала

ПРОЕКТ МЕЖЕВАНИЯ ЗЕМЕЛЬНЫХ УЧАСТКОВ

Проектный план

Выносной лист №4

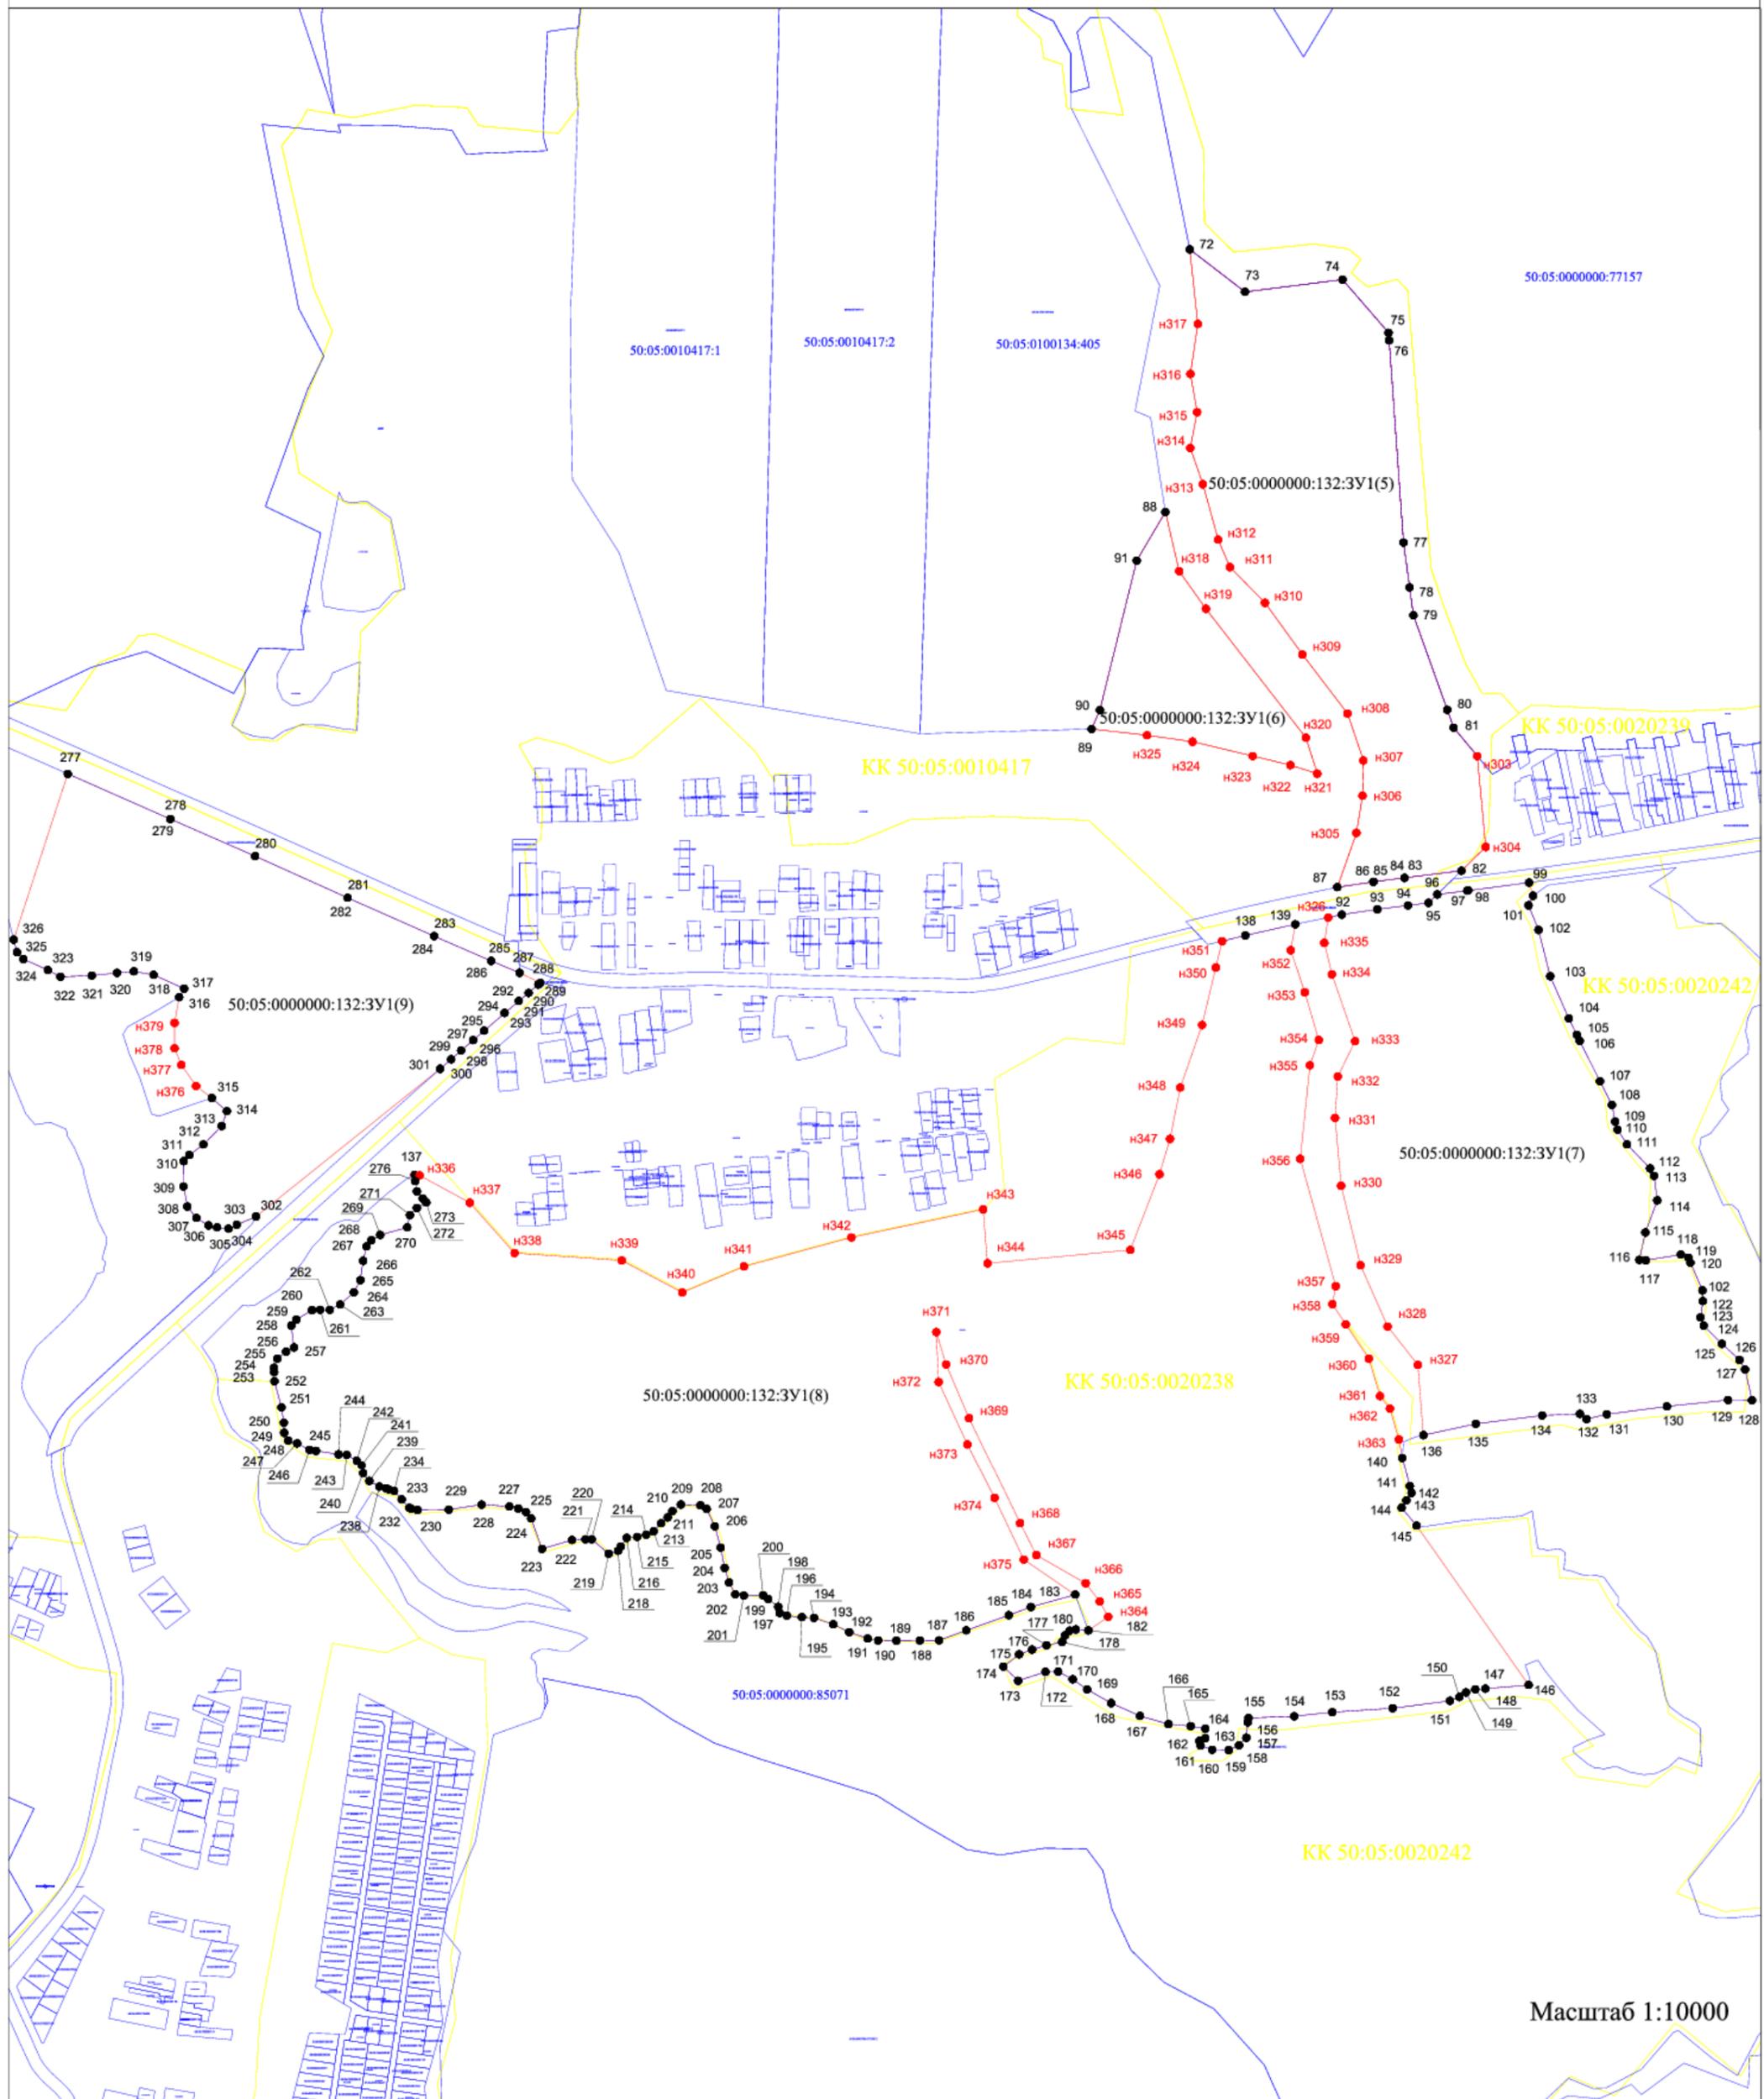

Масштаб 1:10000


Условные обозначения:

- n1, n2 - новые характерные точки границы земельного участка, установленные при проведении кадастровых работ
- 1, 2 - характерные точки границы земельного участка, сведения о которых содержатся в ЕГРН
- - граница земельного участка, учтенного в ЕГРН
- - граница кадастрового квартала КК 50:05:0010104 - обозначение кадастрового квартала

ПРОЕКТ МЕЖЕВАНИЯ ЗЕМЕЛЬНЫХ УЧАСТКОВ

Проектный план

Выносной лист №5

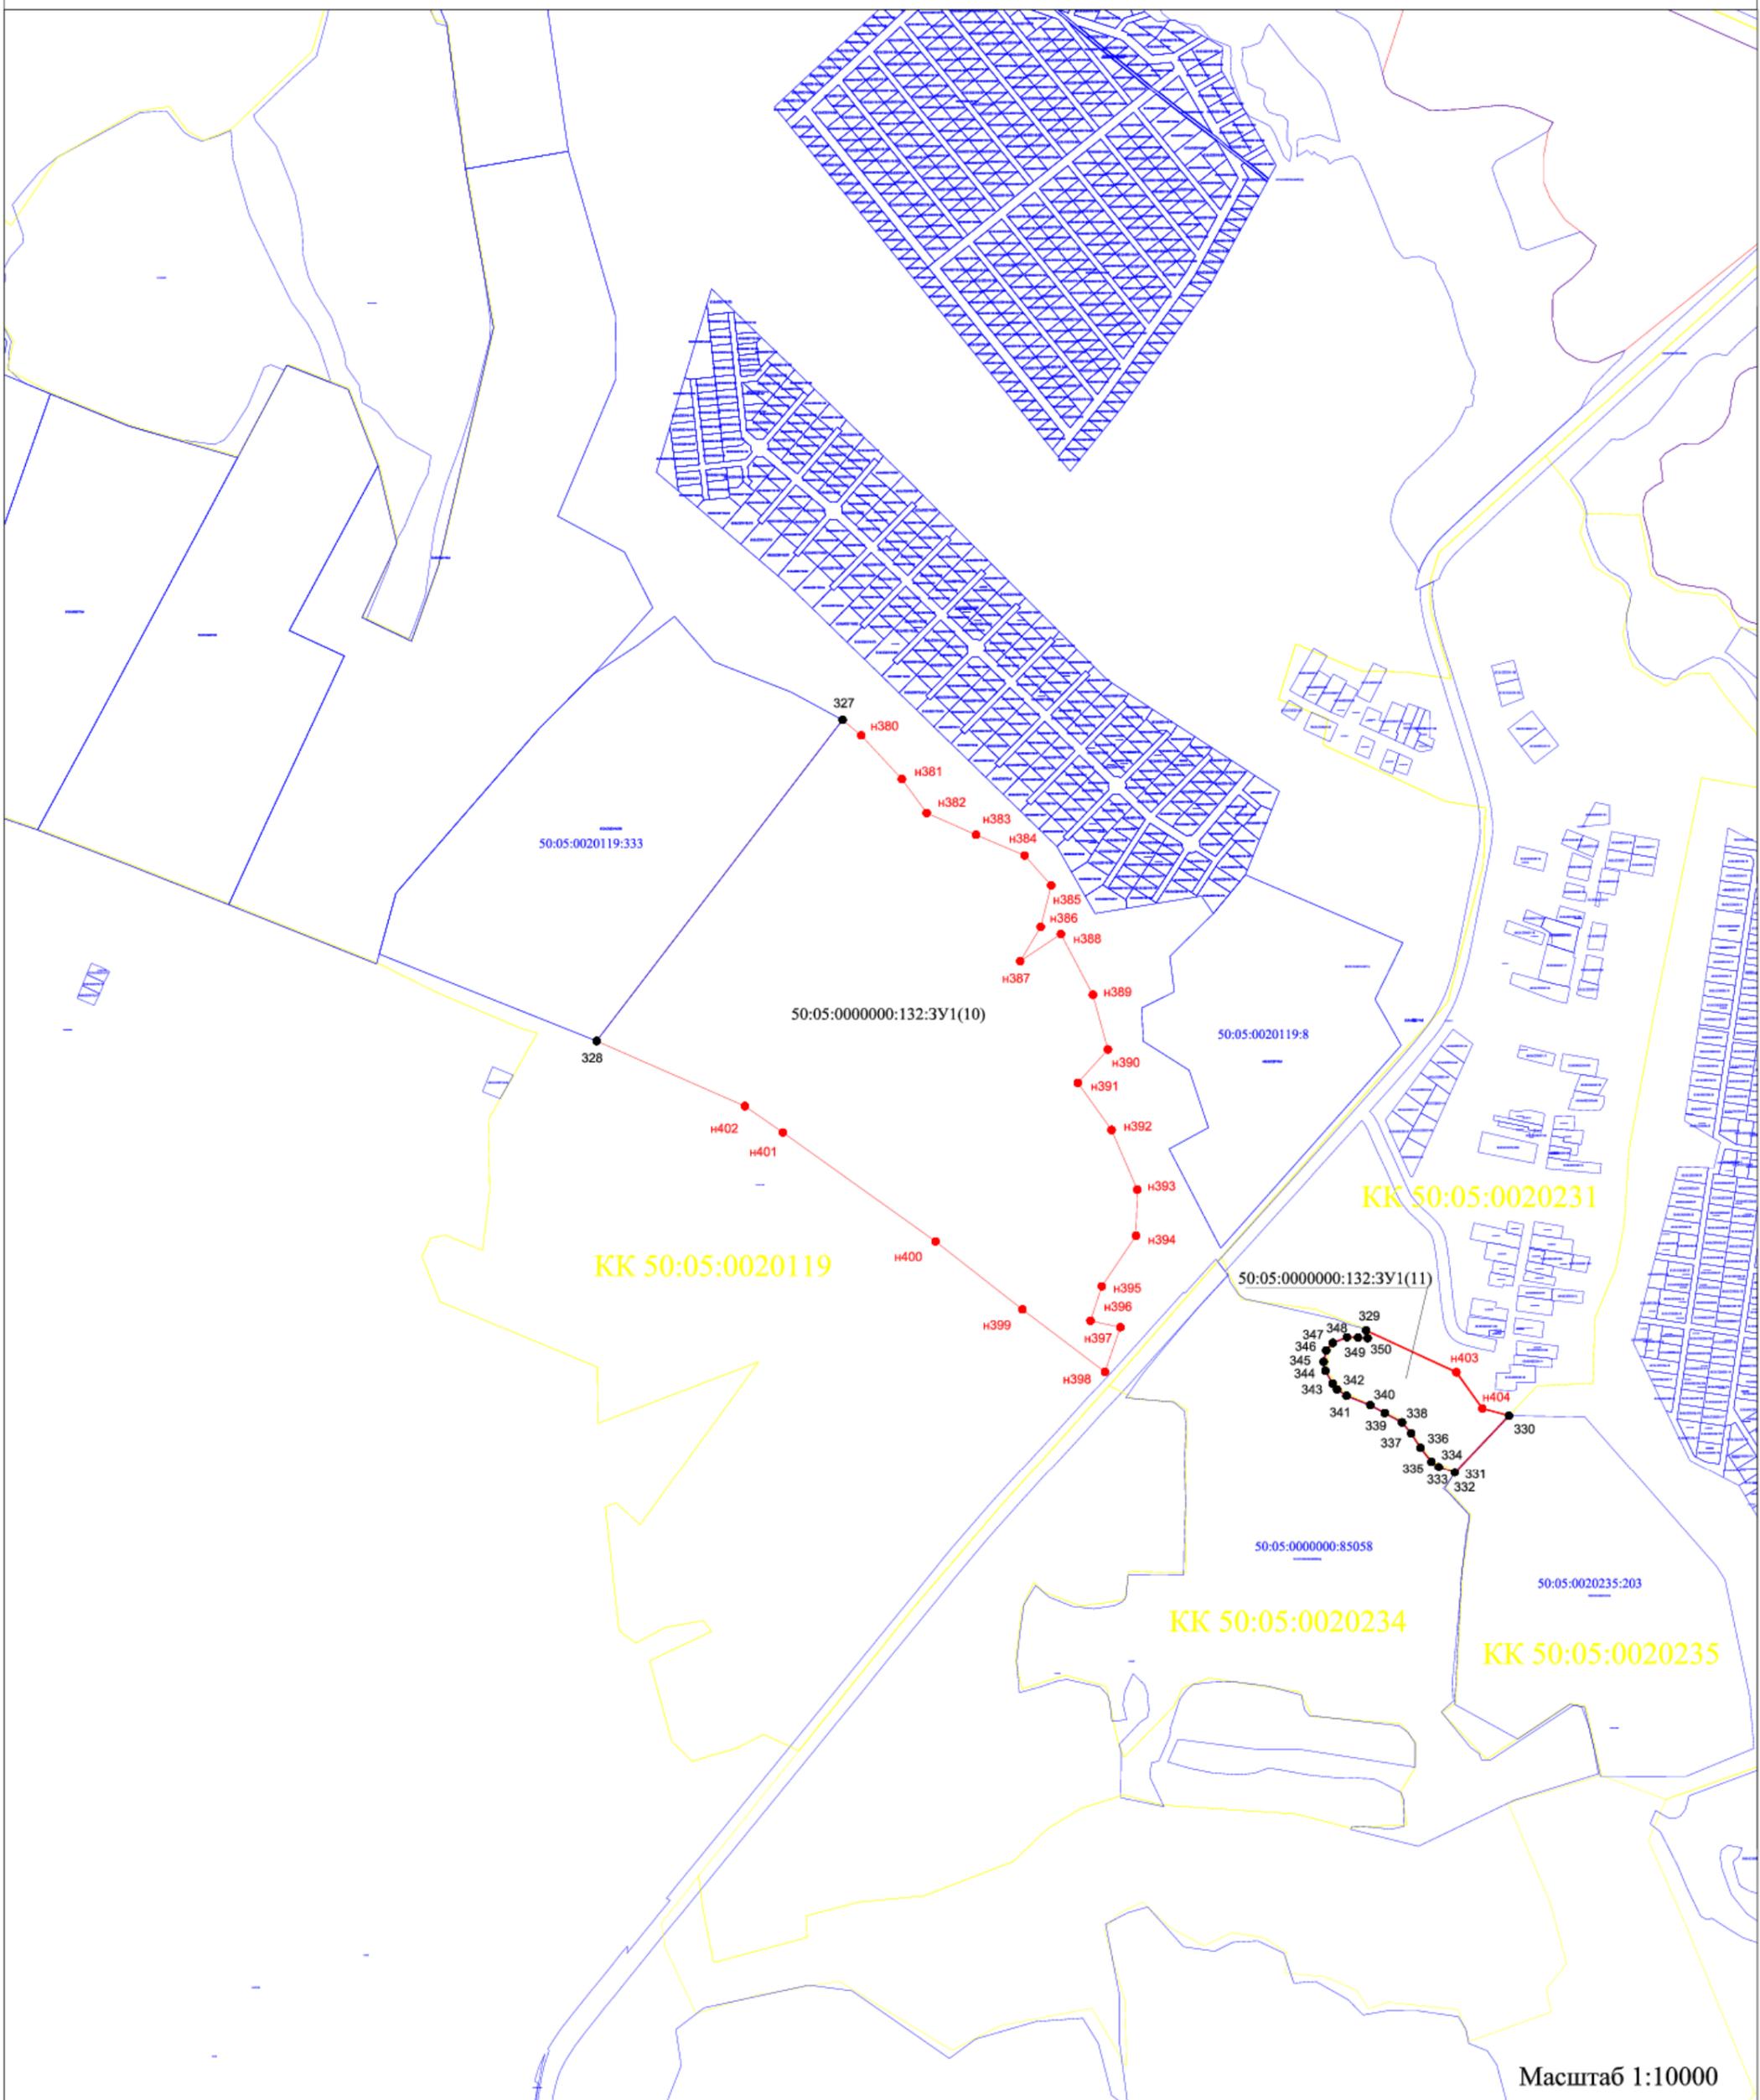

Масштаб 1:10000


Условные обозначения:

- n1, n2 - новые характерные точки границы земельного участка, установленные при проведении кадастровых работ
- 1, 2 - характерные точки границы земельного участка, сведения о которых содержатся в ЕГРН
- - граница земельного участка, учтенного в ЕГРН
- - граница кадастрового квартала КК 50:05:0010104 - обозначение кадастрового квартала

ПРОЕКТ МЕЖЕВАНИЯ ЗЕМЕЛЬНЫХ УЧАСТКОВ

Проектный план

Выносной лист №6

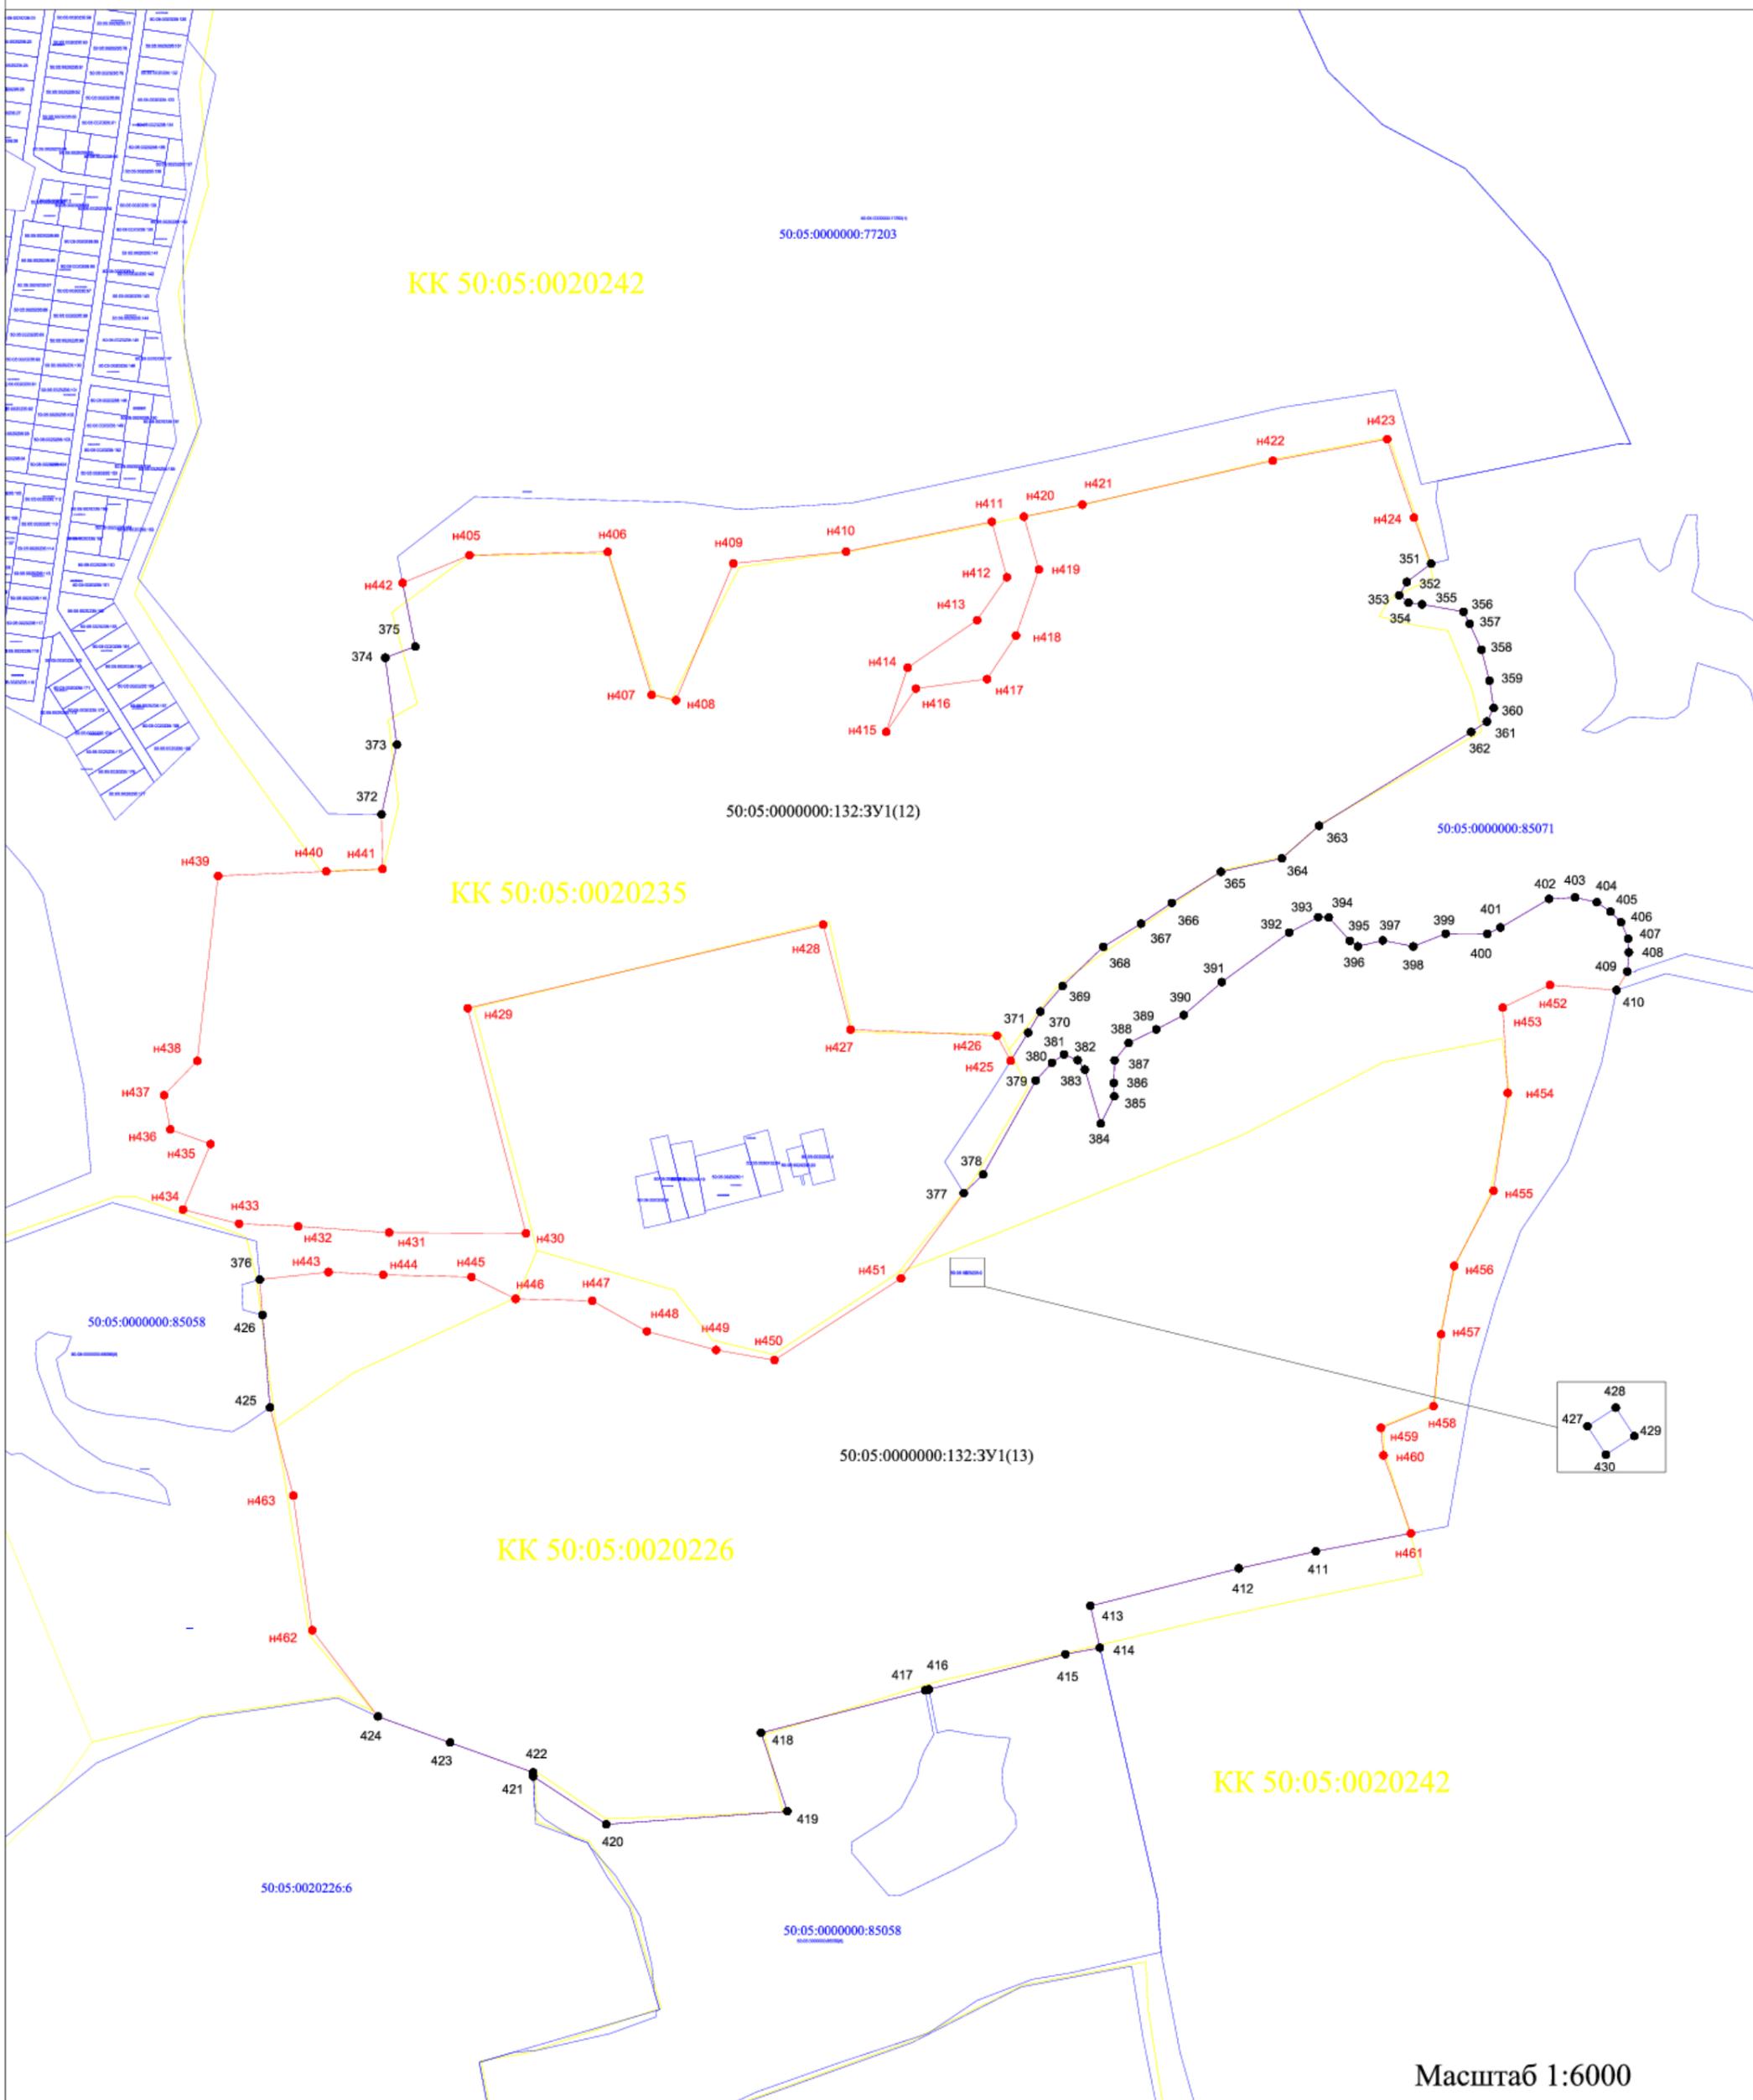


Условные обозначения:

- н1, н2 - новые характерные точки границы земельного участка, установленные при проведении кадастровых работ
- 1, 2 - характерные точки границы земельного участка, сведения о которых содержатся в ЕГРН
- - граница земельного участка, учтенного в ЕГРН
- - граница кадастрового квартала КК 50:05:0010104 - обозначение кадастрового квартала

ПРОЕКТ МЕЖЕВАНИЯ ЗЕМЕЛЬНЫХ УЧАСТКОВ

Проектный план

Выносной лист №7

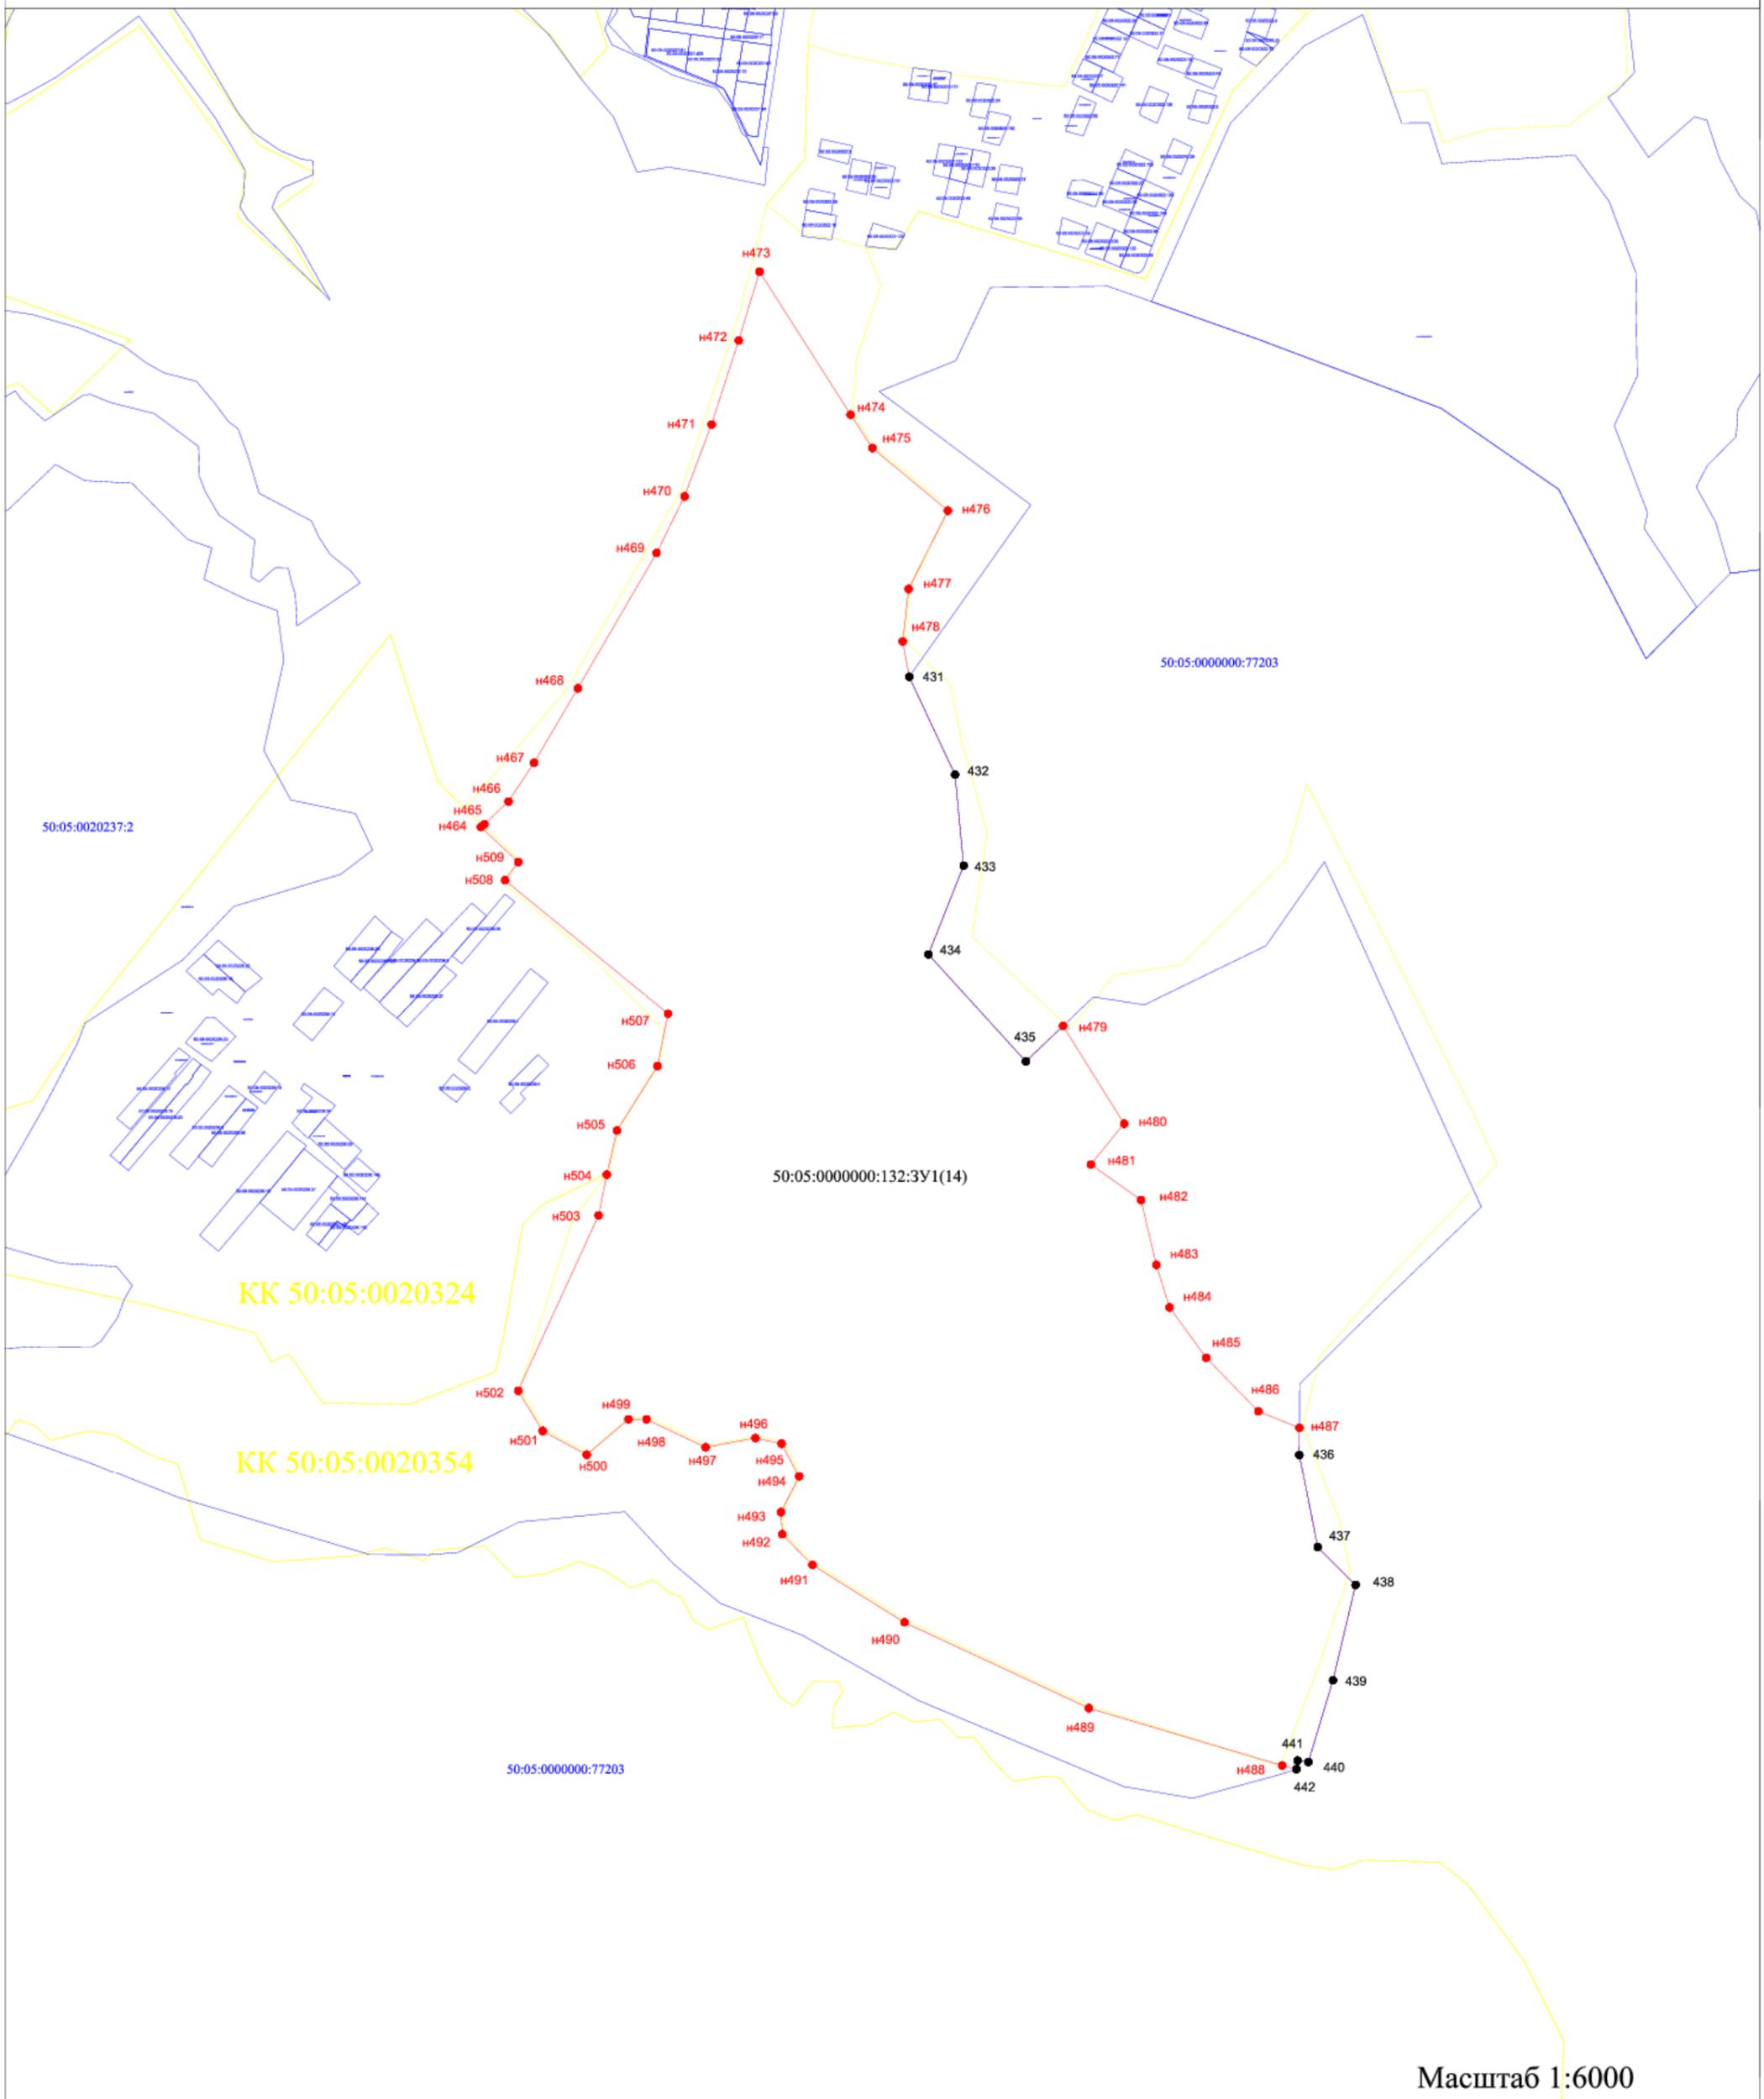

Масштаб 1:6000

Условные обозначения:

- n1, n2 - новые характерные точки границы земельного участка, установленные при проведении кадастровых работ
- 1, 2 - характерные точки границы земельного участка, сведения о которых содержатся в ЕГРН
- - граница земельного участка, учтенного в ЕГРН
- - граница кадастрового квартала КК 50:05:0010104 - обозначение кадастрового квартала



**ГЛАВА
СЕРГИЕВО-ПОСАДСКОГО ГОРОДСКОГО ОКРУГА
МОСКОВСКОЙ ОБЛАСТИ**

РАСПОРЯЖЕНИЕ

от 23.05.2022 № 43-РГ

По возложении обязанностей по предоставлению муниципальной услуги «Согласование местоположения границ земельных участков, являющихся смежными с земельными участками, находящимися в муниципальной собственности или государственная собственность на которые не разграничена»

В связи, с организационно-штатными мероприятиями в администрации Сергиево-Посадского городского округа, в соответствии с Земельным кодексом Российской Федерации, Градостроительным кодексом Российской Федерации, Федеральным законом от 27.07.2010 № 210-ФЗ «Об организации предоставления государственных и муниципальных услуг», Федеральным законом от 06.10.2003 № 131-ФЗ «Об общих принципах организации местного самоуправления в Российской Федерации», Законом Московской области от 07.06.1996 № 23/96-ОЗ «О регулировании земельных отношений в Московской области», Уставом муниципального образования «Сергиево-Посадский городской округ Московской области»,

1. Возложить обязанности по предоставлению муниципальной услуги «Согласование местоположения границ земельных участков, являющихся смежными с земельными участками, находящимися в муниципальной собственности или государственная собственность на которые не разграничена» на начальника управления землепользования администрации Сергиево-Посадского городского округа Фокину Наталию Сергеевну, начальника отдела муниципального земельного контроля управления землепользования администрации Сергиево-Посадского городского округа Смирнову Ольгу Николаевну, старшего эксперта отдела муниципального земельного контроля управления землепользования администрации Сергиево-Посадского городского округа Петрова Валерия Александровича, эксперта отдела муниципального земельного контроля управления землепользования администрации Сергиево-Посадского городского округа Лосеву Марию Геннадьевну.

2. Признать утратившим силу Распоряжение Главы Сергиево-Посадского городского округа Московской области от 28.08.2020 №79-РГ.

3. Контроль за исполнением настоящего распоряжения возложить на заместителя главы администрации Сергиево-Посадского городского округа Мурзак Ольгу Юрьевну.

Глава городского округа
Копия верна, подлинный документ находится в администрации Сергиево-Посадского городского округа
Начальник отдела документооборота



М.Ю. Токарев

А.А. Бутырская

Филиал публично-правовой компании "Роскадастр" по Московской области
полное наименование органа регистрации прав

Выписка из Единого государственного реестра недвижимости об объекте недвижимости

Сведения о характеристиках объекта недвижимости

На основании запроса от 08.04.2025, поступившего на рассмотрение 08.04.2025, сообщаем, что согласно записям Единого государственного реестра недвижимости:

Раздел 1 Лист 1

Земельный участок			
вид объекта недвижимости			

Лист № 1 раздела 1	Всего листов раздела 1: 3	Всего разделов: 1	Всего листов выписки: 3
--------------------	---------------------------	-------------------	-------------------------

08.04.2025г. № КУВИ-001/2025-85893961	
Кадастровый номер:	50:05:0000000:132
Номер кадастрового квартала:	50:05:0000000
Дата присвоения кадастрового номера:	10.09.1998

Ранее присвоенный государственный учетный номер:	данные отсутствуют
Местоположение:	обл. Московская, р-н Сергиево-Посадский, в р-не д. Шабурново
Площадь:	22550000
Кадастровая стоимость, руб.:	98994500
Кадастровые номера расположенных в пределах земельного участка объектов недвижимости:	данные отсутствуют
Кадастровые номера объектов недвижимости, из которых образован объект недвижимости:	данные отсутствуют
Кадастровые номера образованных объектов недвижимости:	данные отсутствуют
Категория земель:	Земли сельскохозяйственного назначения
Виды разрешенного использования:	Для сельскохозяйственного производства
Сведения о кадастровом инженере:	данные отсутствуют
Сведения о лесах, водных объектах и об иных природных объектах, расположенных в пределах земельного участка:	данные отсутствуют
Сведения о том, что земельный участок полностью расположен в границах зоны с особыми условиями использования территории, территории объекта культурного наследия, публичного сервитута:	данные отсутствуют
Сведения о том, что земельный участок расположен в границах особой экономической зоны, территории опережающего развития, зоны территориального развития в Российской Федерации, игорной зоны:	данные отсутствуют

полное наименование должности	 ДОКУМЕНТ ПОДПИСАН ЭЛЕКТРОННОЙ ПОДПИСЬЮ Сертификат: 009F0BDC181A023B64597F1E2579BEFB50 Владелец: ФЕДЕРАЛЬНАЯ СЛУЖБА ГОСУДАРСТВЕННОЙ РЕГИСТРАЦИИ, КАДАСТРА И КАРТОГРАФИИ Действителен: с 02.08.2024 по 26.10.2025	инициалы, фамилия

Земельный участок вид объекта недвижимости


Лист № 2 раздела 1	Всего листов раздела 1: 3	Всего разделов: 1	Всего листов выписки: 3
--------------------	---------------------------	-------------------	-------------------------

08.04.2025г. № КУВИ-001/2025-85893961

Кадастровый номер: 50:05:0000000:132

Сведения о том, что земельный участок расположен в границах особо охраняемой природной территории, Байкальской природной территории и ее экологических зон, лесопарковом зеленом поясе, охотничьего угодья, лесничества:	данные отсутствуют
Сведения о расположении земельного участка и (или) расположенного на нем объекта недвижимости в границах территории, в отношении которой принято решение о резервировании земель для государственных или муниципальных нужд:	данные отсутствуют
Сведения о результатах проведения государственного земельного надзора:	данные отсутствуют
Сведения о расположении земельного участка в границах территории, в отношении которой утвержден проект межевания территории:	данные отсутствуют
Условный номер земельного участка:	данные отсутствуют
Сведения о принятии акта и (или) заключении договора, предусматривающих предоставление в соответствии с земельным законодательством исполнительным органом государственной власти или органом местного самоуправления, находящегося в государственной или муниципальной собственности земельного участка для строительства наемного дома социального использования или наемного дома коммерческого использования:	данные отсутствуют
Сведения о том, что земельный участок или земельные участки образованы на основании решения об изъятии земельного участка и (или) расположенного на нем объекта недвижимости для государственных или муниципальных нужд:	данные отсутствуют
Сведения о том, что земельный участок образован из земель или земельного участка, государственная собственность на которые не разграничена:	данные отсутствуют
Сведения о наличии земельного спора о местоположении границ земельных участков:	данные отсутствуют
Статус записи об объекте недвижимости:	Сведения об объекте недвижимости имеют статус "актуальные, ранее учтенные"
Особые отметки:	Граница земельного участка не установлена в соответствии с требованиями земельного законодательства. Сведения о вещных правах на объект недвижимости, не зарегистрированных в

--	--	--	--

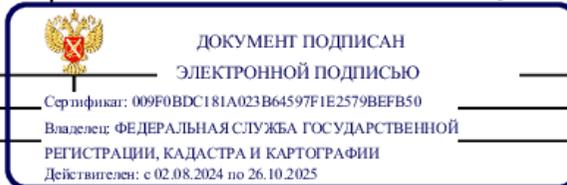

полное наименование должности

инициалы, фамилия

Земельный участок			
вид объекта недвижимости			
Лист № 3 раздела 1	Всего листов раздела 1: 3	Всего разделов: 1	Всего листов выписки: 3
08.04.2025г. № КУВИ-001/2025-85893961			
Кадастровый номер:		50:05:0000000:132	
		реестре прав, ограничений прав и обременений недвижимого имущества: Вид права: Общая долевая собственность; Размер доли в праве: 1/1; Правообладатель: АОЗТ "Победа"; реквизиты документа-основания: свидетельство на право собственности на землю от 10.09.1998 № 0060956. Сведения, необходимые для заполнения разделов: 2 - Сведения о зарегистрированных правах; 3 - Описание местоположения земельного участка; 4 - Сведения о частях земельного участка, отсутствуют.	
Получатель выписки:			

полное наименование должности		ДОКУМЕНТ ПОДПИСАН	инициалы, фамилия
	Сертификат: 009F0BDC181A023B64597F1E2579BEFB50 Владелец: ФЕДЕРАЛЬНАЯ СЛУЖБА ГОСУДАРСТВЕННОЙ РЕГИСТРАЦИИ, КАДАСТРА И КАРТОГРАФИИ Действителен: с 02.08.2024 по 26.10.2025	ЭЛЕКТРОННОЙ ПОДПИСЬЮ	



**ГЛАВА
СЕРГИЕВО - ПОСАДСКОГО РАЙОНА
МОСКОВСКОЙ ОБЛАСТИ**

ПОСТАНОВЛЕНИЕ

от 08.09.98 № 753/1

О предоставлении земель в общую долевую собственность Акционерному обществу закрытого типа "Победа".

На основании Указов Президента РФ от 27.12.91г. N823 "О неотложных мерах по осуществлению земельной реформы", N1767 от 17.10.93г. "О регулировании земельных отношений и развитии аграрной реформы в России" и N337 от 07.03.96г. "О реализации конституционных прав граждан на землю", Постановления Правительства РФ от 29.12.91г. N86 "О порядке реорганизации колхозов и совхозов",

ПО С Т А Н О В Л Я Ю:

1. Предоставить Акционерному обществу закрытого типа "Победа" 2255 га земельных угодий в общую долевую собственность, в том числе: пашня - 1784 га, сенокосы - 109 га, пастбище - 362 га.
2. АОЗТ "Победа" и каждому члену хозяйства, по спискам зарегистрированным в общем отделе администрации, в течении двух месяцев государственную регистрацию права на земельные участки в соответствии с действующим законодательством.



Глава района
И.И. Мухоморов
Нач. аппарата администрации
Нач. с/х управления
Нач. управления землепользования
и землеустройства
Нач. юридического отдела
Пред. комитета по зем. ресурсам
и землеустройству
Нач. канцелярии

Гончаров В.Д.

Вавилов О.В.

Сергеев О.В.

Устинов А.В.

Чурилин В.Н.

Тарасевич В.П.

Кондрашов И.В.

Стоюхин Ю.В.

