

от 28.04.2025 № 2274-ПА

ОПИСАНИЕ ГРАНИЦ ПУБЛИЧНОГО СЕРВИТУТА

Публичный сервитут в отношении имущества волоконно-оптической линии связи -
РО#3787568 3787569 3787570 3787571 3787572 3787573 АП 2024, в составе:
LWFL2RUMOS301768 БС 878 Московская обл., Дмитровский р-н., Костино с., д. 31А, стр. 1 -
Сущ. муфта М4 оп. 115 ID 7195785 Московская обл., Сергиево-Посадский р-н., Богородское с.; -LWFL2RUMOS301769 БС 4556 Московская обл., Сергиево-Посадский р-н., Озерское д. -
проект. муфта по РО#3787568 АП2024 ID 7201416 Московская обл., Сергиево-Посадский г. о.,
г. о. Васильевское; -LWFL2RUMOS301771 БС 695 Московская обл., Сергиево-Посадский р-
н., Васильевское с., Башня НБ - проект. муфта по РО#3787568 АП2024 ID 7201474
Московская обл., Сергиево-Посадский г. о., т. о. Васильевское;
-LWFL2RUMOS301772 БС 15245 Московская обл., Сергиево-Посадский р-н., Алферьево д. -
проект. муфта по РО#3787568 АП2024 ID 720145, Московская обл., Сергиево-Посадский г. о.
Алферьево д.; -LWFL2RUMOS301773 БС 4852 Московская обл., Дмитровский р-н., Горбово
д., (башня на земле) -проект. муфта по РО#3787568 АП2024 ID 7201454, Московская обл.,
Дмитровский г. о., А-108, 83-й километр;- LWFL2RUMOS301774 БС 4864 Московская обл.,
Сергиево-Посадский р-н., Марьино д., (башня на земле) - проект. муфта по РО#3787568
АП2024 ID 7201464, Московская обл., Сергиево-Посадский г. о., д. Марьино.»

(наименование объекта, местоположение границ которого описано (далее - объект))

Раздел 1

Сведения об объекте		
№ п/п	Характеристики объекта	Описание характеристик
1	2	3
1	Местоположение объекта	Московская область, Сергиево-посадский городской округ
2	Площадь объекта +/- величина погрешности определения площади (Р +/- Дельта Р)	298 кв. м ± 6 кв. м
3	Иные характеристики объекта	Публичный сервитут в отношении земель, государственная собственность на которые не разграничена В пользу Публичного акционерного общества «Вымпелком», в целях строительства РО#3787568 3787569 3787570 3787571 3787572 3787573 АП 2024, в составе: LWFL2RUMOS301768 БС 878 Московская обл., Дмитровский р-н., Костино с., д. 31А, стр. 1 - Сущ. муфта М4 оп. 115 ID 7195785 Московская обл., Сергиево-Посадский р-н., Богородское с.; - LWFL2RUMOS301769 БС 4556 Московская обл., Сергиево-Посадский р-н., Озерское д. - проект. муфта по РО#3787568 АП2024 ID 7201416 Московская обл., Сергиево-Посадский г. о., т. о. Васильевское; -

		LWFL2RUMOS301771 БС 695 Московская обл., Сергиево-Посадский р-н., Васильевское с., Башня НБ - проект. муфта по РО#3787568 АП2024 ID 7201474 Московская обл., Сергиево-Посадский г. о., т. о. Васильевское; -LWFL2RUMOS301772 БС 15245 Московская обл., Сергиево-Посадский р-н., Алферьево д. - проект. муфта по РО#3787568 АП2024 ID 720145, Московская обл., Сергиево-Посадский г. о. Алферьево д.; -LWFL2RUMOS301773 БС 4852 Московская обл., Дмитровский р-н., Горбово д., (башня на земле) - проект. муфта по РО#3787568 АП2024 ID 7201454, Московская обл., Дмитровский г. о., А-108, 83-й километр;- LWFL2RUMOS301774 БС 4864 Московская обл., Сергиево-Посадский р-н., Марьино д., (башня на земле) - проект. муфта по РО#3787568 АП2024 ID 7201464, Московская обл. Сергиево-Посадский г. о., д. Марьино.» Срок публичного сервитута: в соответствии с п.8 ст.39.43 ЗК РФ публичный сервитут считается установленным со дня внесения сведений о нем в Единый государственный реестр недвижимости
--	--	---


Раздел 2

Сведения о местоположении границ объекта					
1. Система координат <u>МСК-50, Зона 2</u>					
2. Сведения о характерных точках границ объекта					
Обозначение характерных точек границ	Координаты, м		Метод определения координат характерной точки	Средняя квадратическая погрешность положения характерной точки (Mt), м	Описание обозначения точки на местности (при наличии)
	X	Y			
1	2	3	4	5	6
1	528793,23	2207762,44	Аналитический метод	0,1	-
2	528794,57	2207766,21	Аналитический метод	0,1	-
3	528744,82	2207783,94	Аналитический метод	0,1	-
4	528744,03	2207784,67	Аналитический метод	0,1	-
5	528741,03	2207782,00	Аналитический метод	0,1	-
6	528742,71	2207780,44	Аналитический метод	0,1	-
1	528793,23	2207762,44	Аналитический метод	0,1	-
7	528697,83	2207824,09	Аналитический метод	0,1	-
8	528701,01	2207826,58	Аналитический метод	0,1	-
9	528686,63	2207840,37	Аналитический метод	0,1	-
10	528683,86	2207837,48	Аналитический метод	0,1	-
7	528697,83	2207824,09	Аналитический метод	0,1	-
3. Сведения о характерных точках части (частей) границы объекта					
Обозначение характерных точек части границы	Координаты, м		Метод определения координат характерной точки	Средняя квадратическая погрешность положения характерной точки (Mt), м	Описание обозначения точки на местности (при наличии)
	X	Y			
Часть № 1					
Часть № 2					
Часть № ...					

Схема расположения границ публичного сервитута, устанавливаемого в целях в целях строительства

волоконно-оптической линии связи «Прошу установить публичный сервитут в отношении земель и земельных участков в целях строительства линейного объекта ВОЛС:

- РО#3787568 3787569 3787570 3787571 3787572 3787573 АП 2024, в составе: LWFL2RUMOS301768 БС 878 Московская обл., Дмитровский р-н, Костино с., д. 31А, стр. 1 - Сущ. муфта М4 оп. 115 ID 7195785 Московская обл., Сергиево-Посадский р-н, Богородское с.;
 - LWFL2RUMOS301769 БС 4556 Московская обл., Сергиево-Посадский р-н, Озерское д. - проект. муфта по РО#3787568 АП2024 ID 7201416 Московская обл., Сергиево-Посадский г. о., т. о. Васильевское;
 - LWFL2RUMOS301771 БС 695 Московская обл., Сергиево-Посадский р-н, Васильевское с., Башня НБ - проект. муфта по РО#3787568 АП2024 ID 7201474 Московская обл., Сергиево-Посадский г. о., т. о. Васильевское;
 - LWFL2RUMOS301772 БС 15243 Московская обл., Сергиево-Посадский р-н, Алферьево д. - проект. муфта по РО#3787568 АП2024 ID 720145. Московская обл., Сергиево-Посадский г. о. Алферьево д.;
 - LWFL2RUMOS301773 БС 4852 Московская обл., Дмитровский р-н, Горбово д., (башня на земле) - проект. муфта по РО#3787568 АП2024 ID 7201454. Московская обл., Дмитровский г. о., А-108, 83-й километр;
 - LWFL2RUMOS301774 БС 4864 Московская обл., Сергиево-Посадский р-н, Марьино д., (башня на земле) - проект. муфта по РО#3787568 АП2024 ID 7201464, Московская обл. Сергиево-Посадский г. о., д. Марьино.»

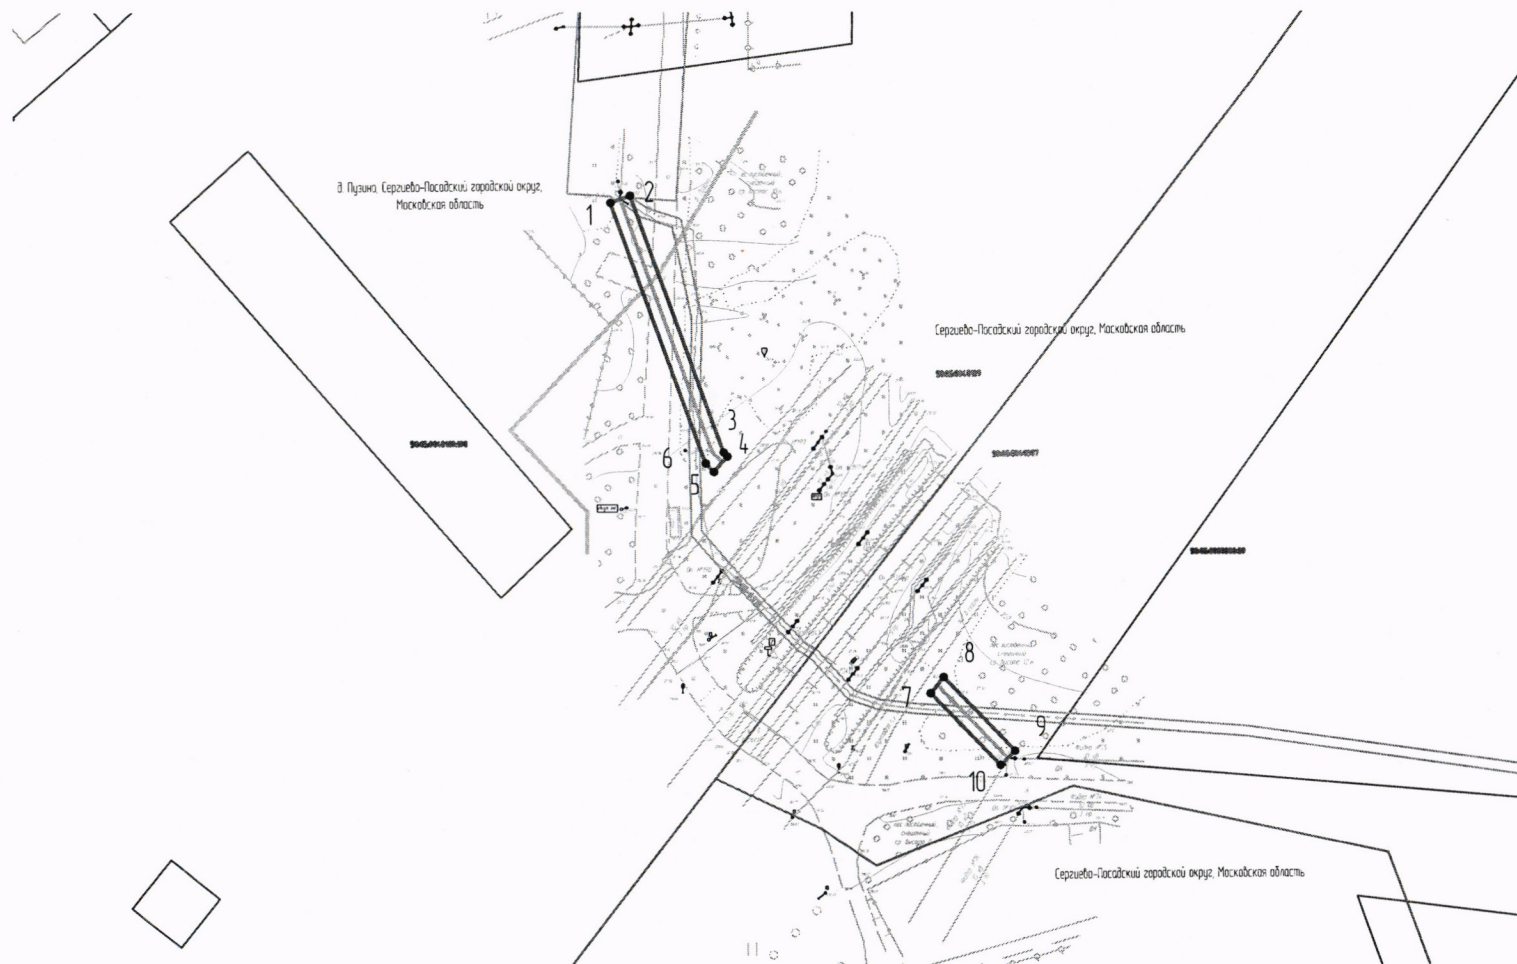

Используемые условные знаки и обозначения

- обозначение границы публичного сервитута
- обозначение границы земельного участка
- обозначение границы кадастрового квартала
- обозначение трассы ВОЛС
- 1 — обозначение характерной точки границы публичного сервитута
- обозначение объекта капитального строительства
- обозначение зоны с особыми условиями использования территории
- 50:05:0020109 — обозначение номера кадастрового квартала
- 50:05:0000000:03082 — обозначение кадастрового номера земельного участка
- 50:05:0000000:0764:02 — обозначение номера объекта капитального строительства
- 50:05-4.231 — обозначение номера зоны с особыми условиями использования территории
- Сергиево-Посадский городской округ, Московская область — обозначение муниципального образования

Масштаб 1:1000