

ГРАФИЧЕСКОЕ ОПИСАНИЕ

местоположения границ населенных пунктов, территориальных зон, особо охраняемых природных территорий, зон с особыми условиями использования территории

Публичный сервитут "Распределительный газопровод низкого давления по адресу: Московская область, Сергиево-Посадский городской округ, с. Бужаниново, в рамках Догазификации"

(наименование объекта, местоположение границ которого описано (далее - объект))

Раздел 1

Сведения об объекте

| № п/п | Характеристики объекта | Описание характеристик |
|-------|---|---|
| 1 | 2 | 3 |
| 1. | Местоположение объекта | Московская область, г.о Сергиево-Посадский, село Бужаниново |
| 2. | Площадь объекта +/- величина погрешности определения площади (Р +/- Дельта Р) | 202 +/- 5 м ² |
| 3. | Иные характеристики объекта | - |

Раздел 2

Сведения о местоположении границ объекта

1. Система координат МСК-50, зона 2


2. Сведения о характерных точках границ объекта

| Обозначение характерных точек границ | Координаты, м | | Метод определения координат характерной точки | Средняя квадратическая погрешность положения характерной точки (Mt), м | Описание обозначения точки на местности (при наличии) |
|--|---------------|------------|---|---|---|
| | X | Y | | | |
| 1 | 2 | 3 | 4 | 5 | 6 |
| 1 | 539792.20 | 2239154.65 | Аналитический метод | 0.10 | - |
| 2 | 539791.68 | 2239170.15 | Аналитический метод | 0.10 | - |
| 3 | 539791.50 | 2239161.17 | Аналитический метод | 0.10 | - |
| 4 | 539791.26 | 2239159.62 | Аналитический метод | 0.10 | - |
| 5 | 539790.33 | 2239159.21 | Аналитический метод | 0.10 | - |
| 6 | 539786.68 | 2239159.21 | Аналитический метод | 0.10 | - |
| 7 | 539786.68 | 2239158.77 | Аналитический метод | 0.10 | - |
| 8 | 539768.16 | 2239159.19 | Аналитический метод | 0.10 | - |
| 9 | 539768.25 | 2239155.18 | Аналитический метод | 0.10 | - |
| 10 | 539787.10 | 2239154.76 | Аналитический метод | 0.10 | - |
| 11 | 539789.13 | 2239154.70 | Аналитический метод | 0.10 | - |
| 12 | 539791.46 | 2239154.67 | Аналитический метод | 0.10 | - |
| 1 | 539792.20 | 2239154.65 | Аналитический метод | 0.10 | - |
| 13 | 539921.28 | 2239313.20 | Аналитический метод | 0.10 | - |
| 14 | 539921.30 | 2239317.21 | Аналитический метод | 0.10 | - |
| 15 | 539902.67 | 2239317.30 | Аналитический метод | 0.10 | - |
| 16 | 539902.58 | 2239313.30 | Аналитический метод | 0.10 | - |
| 13 | 539921.28 | 2239313.20 | Аналитический метод | 0.10 | - |
| 17 | 539891.16 | 2239483.85 | Аналитический метод | 0.10 | - |
| 18 | 539891.30 | 2239486.63 | Аналитический метод | 0.10 | - |
| 19 | 539881.80 | 2239486.66 | Аналитический метод | 0.10 | - |
| 20 | 539881.80 | 2239484.12 | Аналитический метод | 0.10 | - |

| 2. Сведения о характерных точках границ объекта | | | | | |
|---|---------------|------------|---|---|---|
| Обозначение характерных точек границ | Координаты, м | | Метод определения координат характерной точки | Средняя квадратическая погрешность положения характерной точки (Mt), м | Описание обозначения точки на местности (при наличии) |
| | X | Y | | | |
| 1 | 2 | 3 | 4 | 5 | 6 |
| 17 | 539891.16 | 2239483.85 | Аналитический метод | 0.10 | - |

| 3. Сведения о характерных точках части (частей) границы объекта | | | | | |
|---|---------------|---|---|---|---|
| Обозначение характерных точек части границы | Координаты, м | | Метод определения координат характерной точки | Средняя квадратическая погрешность положения характерной точки (Mt), м | Описание обозначения точки на местности (при наличии) |
| | X | Y | | | |
| 1 | 2 | 3 | 4 | 5 | 6 |
| - | - | - | - | - | - |

Схема расположения границ публичного сервитута

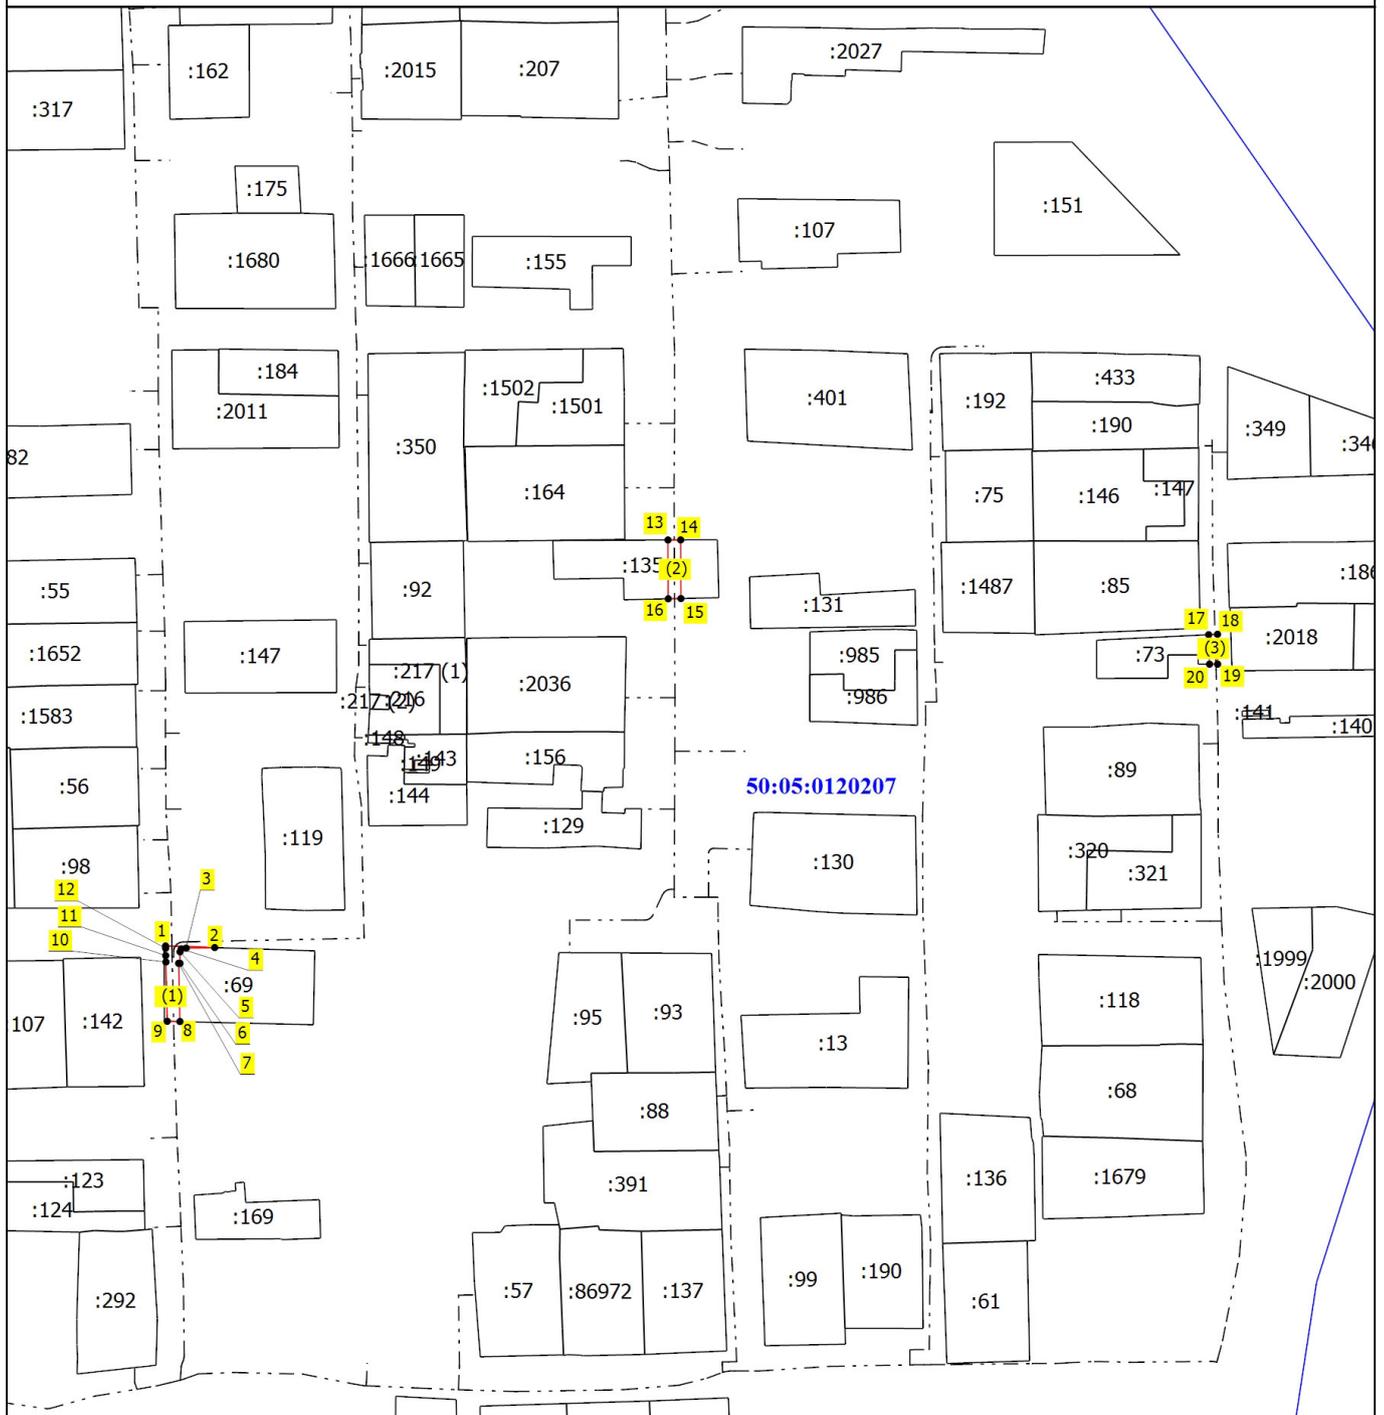

Масштаб 1:2400

Условные обозначения

- | | |
|---|---|
| <p> - Часть границы, местоположение которой определено при выполнении кадастровых работ</p> <p>1 - Обозначение новой характерной точки</p> <p> - Граница кадастрового квартала</p> <p>:140 - Кадастровый номер земельного участка</p> | <p> - Характерная точка границы, сведения о которой позволяют однозначно определить ее положение на местности</p> <p> - Часть границы, сведения ЕГРН о которой позволяют однозначно определить ее положение на местности</p> <p> - Контур газопровода в отношении которого устанавливается публичный сервитут</p> |
|---|---|

Подпись _____



Дата " 28 " 06 2025 г.

Место для оттиска печати (при наличии) лица, составившего описание местоположения границ объекта