

ОПИСАНИЕ ГРАНИЦ ПУБЛИЧНОГО СЕРВИТУТА

Публичный сервитут в целях строительства волоконно-оптической линии связи -
РО#3787568 3787569 3787570 3787571 3787572 3787573 АП 2024, в составе:
LWFL2RUMOS301768 БС 878 Московская обл., Дмитровский р-н., Костино с., д. 31А, стр. 1 -
Сущ. муфта М4 оп. 115 ID 7195785 Московская обл., Сергиево-Посадский р-н., Богородское
с.; -LWFL2RUMOS301769 БС 4556 Московская обл., Сергиево-Посадский р-н., Озерецкое д. -
проект. муфта по РО#3787568 АП2024 ID 7201416 Московская обл., Сергиево-Посадский г. о.,
т. о. Васильевское; -LWFL2RUMOS301771 БС 695 Московская обл., Сергиево-Посадский р-
н., Васильевское с., Башня НБ - проект. муфта по РО#3787568 АП2024 ID 7201474
Московская обл., Сергиево-Посадский г. о., т. о. Васильевское;
-LWFL2RUMOS301772 БС 15245 Московская обл., Сергиево-Посадский р-н., Алферьево д. -
проект. муфта по РО#3787568 АП2024 ID 720145, Московская обл., Сергиево-Посадский г. о.
Алферьево д.; -LWFL2RUMOS301773 БС 4852 Московская обл., Дмитровский р-н., Горбово
д., (башня на земле) -проект. муфта по РО#3787568 АП2024 ID 7201454, Московская обл.,
Дмитровский г. о., А-108, 83-й километр;- LWFL2RUMOS301774 БС 4864 Московская обл.,
Сергиево-Посадский р-н., Марьино д., (башня на земле) - проект. муфта по РО#3787568
АП2024 ID 7201464, Московская обл. Сергиево-Посадский г. о., д. Марьино.»

(наименование объекта, местоположение границ которого описано (далее - объект)

Раздел 1

Сведения об объекте		
№ п/п	Характеристики объекта	Описание характеристик
1	2	3
1	Местоположение объекта	Московская область, Сергиево-посадский городской округ
2	Площадь объекта +/- величина погрешности определения площади (Р +/- Дельта Р)	141 кв. м ±4 кв. м
3	Иные характеристики объекта	Публичный сервитут в отношении земель, государственная собственность на которые не разграничена, по адресу (местоположение): Московская область, Сергиево-посадский городской округ в пользу Публичного акционерного общества «Вымпелком», в целях строительства РО#3787568_3787569_3787570_3787571_3787572_3787573_АП 2024, в составе: LWFL2RUMOS301768 БС 878 Московская обл., Дмитровский р-н., Костино с., д. 31А, стр. 1 - Сущ. муфта М4 оп. 115 ID 7195785 Московская обл., Сергиево-Посадский р-н., Богородское с.; - LWFL2RUMOS301769 БС 4556 Московская обл., Сергиево-Посадский р-н., Озерецкое д. - проект. муфта по РО#3787568 АП2024 ID 7201416 Московская обл.,

		Сергиево-Посадский г. о., т. о. Васильевское; - LWFL2RUMOS301771 БС 695 Московская обл., Сергиево-Посадский р-н., Васильевское с., Башня НБ - проект. муфта по РО#3787568 АП2024 ID 7201474 Московская обл., Сергиево-Посадский г. о., т. о. Васильевское; -LWFL2RUMOS301772 БС 15245 Московская обл., Сергиево-Посадский р-н., Алферьево д. - проект. муфта по РО#3787568 АП2024 ID 720145, Московская обл., Сергиево-Посадский г. о. Алферьево д.; -LWFL2RUMOS301773 БС 4852 Московская обл., Дмитровский р-н., Горбово д., (башня на земле) -проект. муфта по РО#3787568 АП2024 ID 7201454, Московская обл., Дмитровский г. о., А-108, 83-й километр;- LWFL2RUMOS301774 БС 4864 Московская обл., Сергиево-Посадский р-н., Марьино д., (башня на земле) - проект. муфта по РО#3787568 АП2024 ID 7201464, Московская обл. Сергиево-Посадский г. о., д. Марьино.» Срок публичного сервитута: в соответствии с п.8 ст.39.43 ЗК РФ публичный сервитут считается установленным со дня внесения сведений о нем в Единый государственный реестр недвижимости
--	--	---


Раздел 2

Сведения о местоположении границ объекта					
1. Система координат <u>МСК-50, Зона 2</u>					
2. Сведения о характерных точках границ объекта					
Обозначение характерных точек границ	Координаты, м		Метод определения координат характерной точки	Средняя квадратическая погрешность положения характерной точки (Mt), м	Описание обозначения точки на местности (при наличии)
	X	Y			
1	2	3	4	5	6
1	556571,10	2212636,65	Аналитический метод	0,1	-
2	556573,76	2212639,65	Аналитический метод	0,1	-
3	556549,43	2212664,96	Аналитический метод	0,1	-
4	556546,75	2212661,95	Аналитический метод	0,1	-
1	556571,10	2212636,65	Аналитический метод	0,1	-
3. Сведения о характерных точках части (частей) границы объекта					
Обозначение характерных точек части границы	Координаты, м		Метод определения координат характерной точки	Средняя квадратическая погрешность положения характерной точки (Mt), м	Описание обозначения точки на местности (при наличии)
	X	Y			
Часть № 1					
Часть № 2					
Часть № ...					

Схема расположения границ публичного сервитута, устанавливаемого в целях в целях строительства
волоконно-оптической линии связи «Прошу установить публичный сервитут в отношении земель и земельных участков в целях строительства линейного объекта ВОЛС:

- РО#3787568 3787569 3787570 3787571 3787572 3787573 АП 2024, в составе: LWFL2RUMOS301768 БС 878 Московская обл., Дмитровский р-н., Костино с., д. 31А, стр. 1 - Сущ. муфта М4 оп. 115 ID 7195785 Московская обл., Сергиево-Посадский р-н., Богородское с.;
- LWFL2RUMOS301769 БС 4556 Московская обл., Сергиево-Посадский р-н., Озеречное д. - проект. муфта по РО#3787568 АП2024 ID 7201416 Московская обл., Сергиево-Посадский г. о., т. о. Васильевское;
- LWFL2RUMOS301771 БС 695 Московская обл., Сергиево-Посадский р-н., Васильевское с., Башня НБ - проект. муфта по РО#3787568 АП2024 ID 7201474 Московская обл., Сергиево-Посадский г. о.,т. о. Васильевское;
- LWFL2RUMOS301772 БС 15245 Московская обл., Сергиево-Посадский р-н., Алферьево д. - проект. муфта по РО#3787568 АП2024 ID 720145, Московская обл., Сергиево-Посадский г. о. Алферьево д.;
- LWFL2RUMOS301773 БС 4852 Московская обл., Дмитровский р-н., Горбово д., (башня на земле) -проект. муфта по РО#3787568 АП2024 ID 7201454, Московская обл., Дмитровский г. о., А-108, 83-й километр;
- LWFL2RUMOS301774 БС 4864 Московская обл., Сергиево-Посадский р-н., Марьино д., (башня на земле) - проект. муфта по РО#3787568 АП2024 ID 7201464, Московская обл. Сергиево-Посадский г. о., д. Марьино.»

Сергиево-Посадский городской округ, Московская область

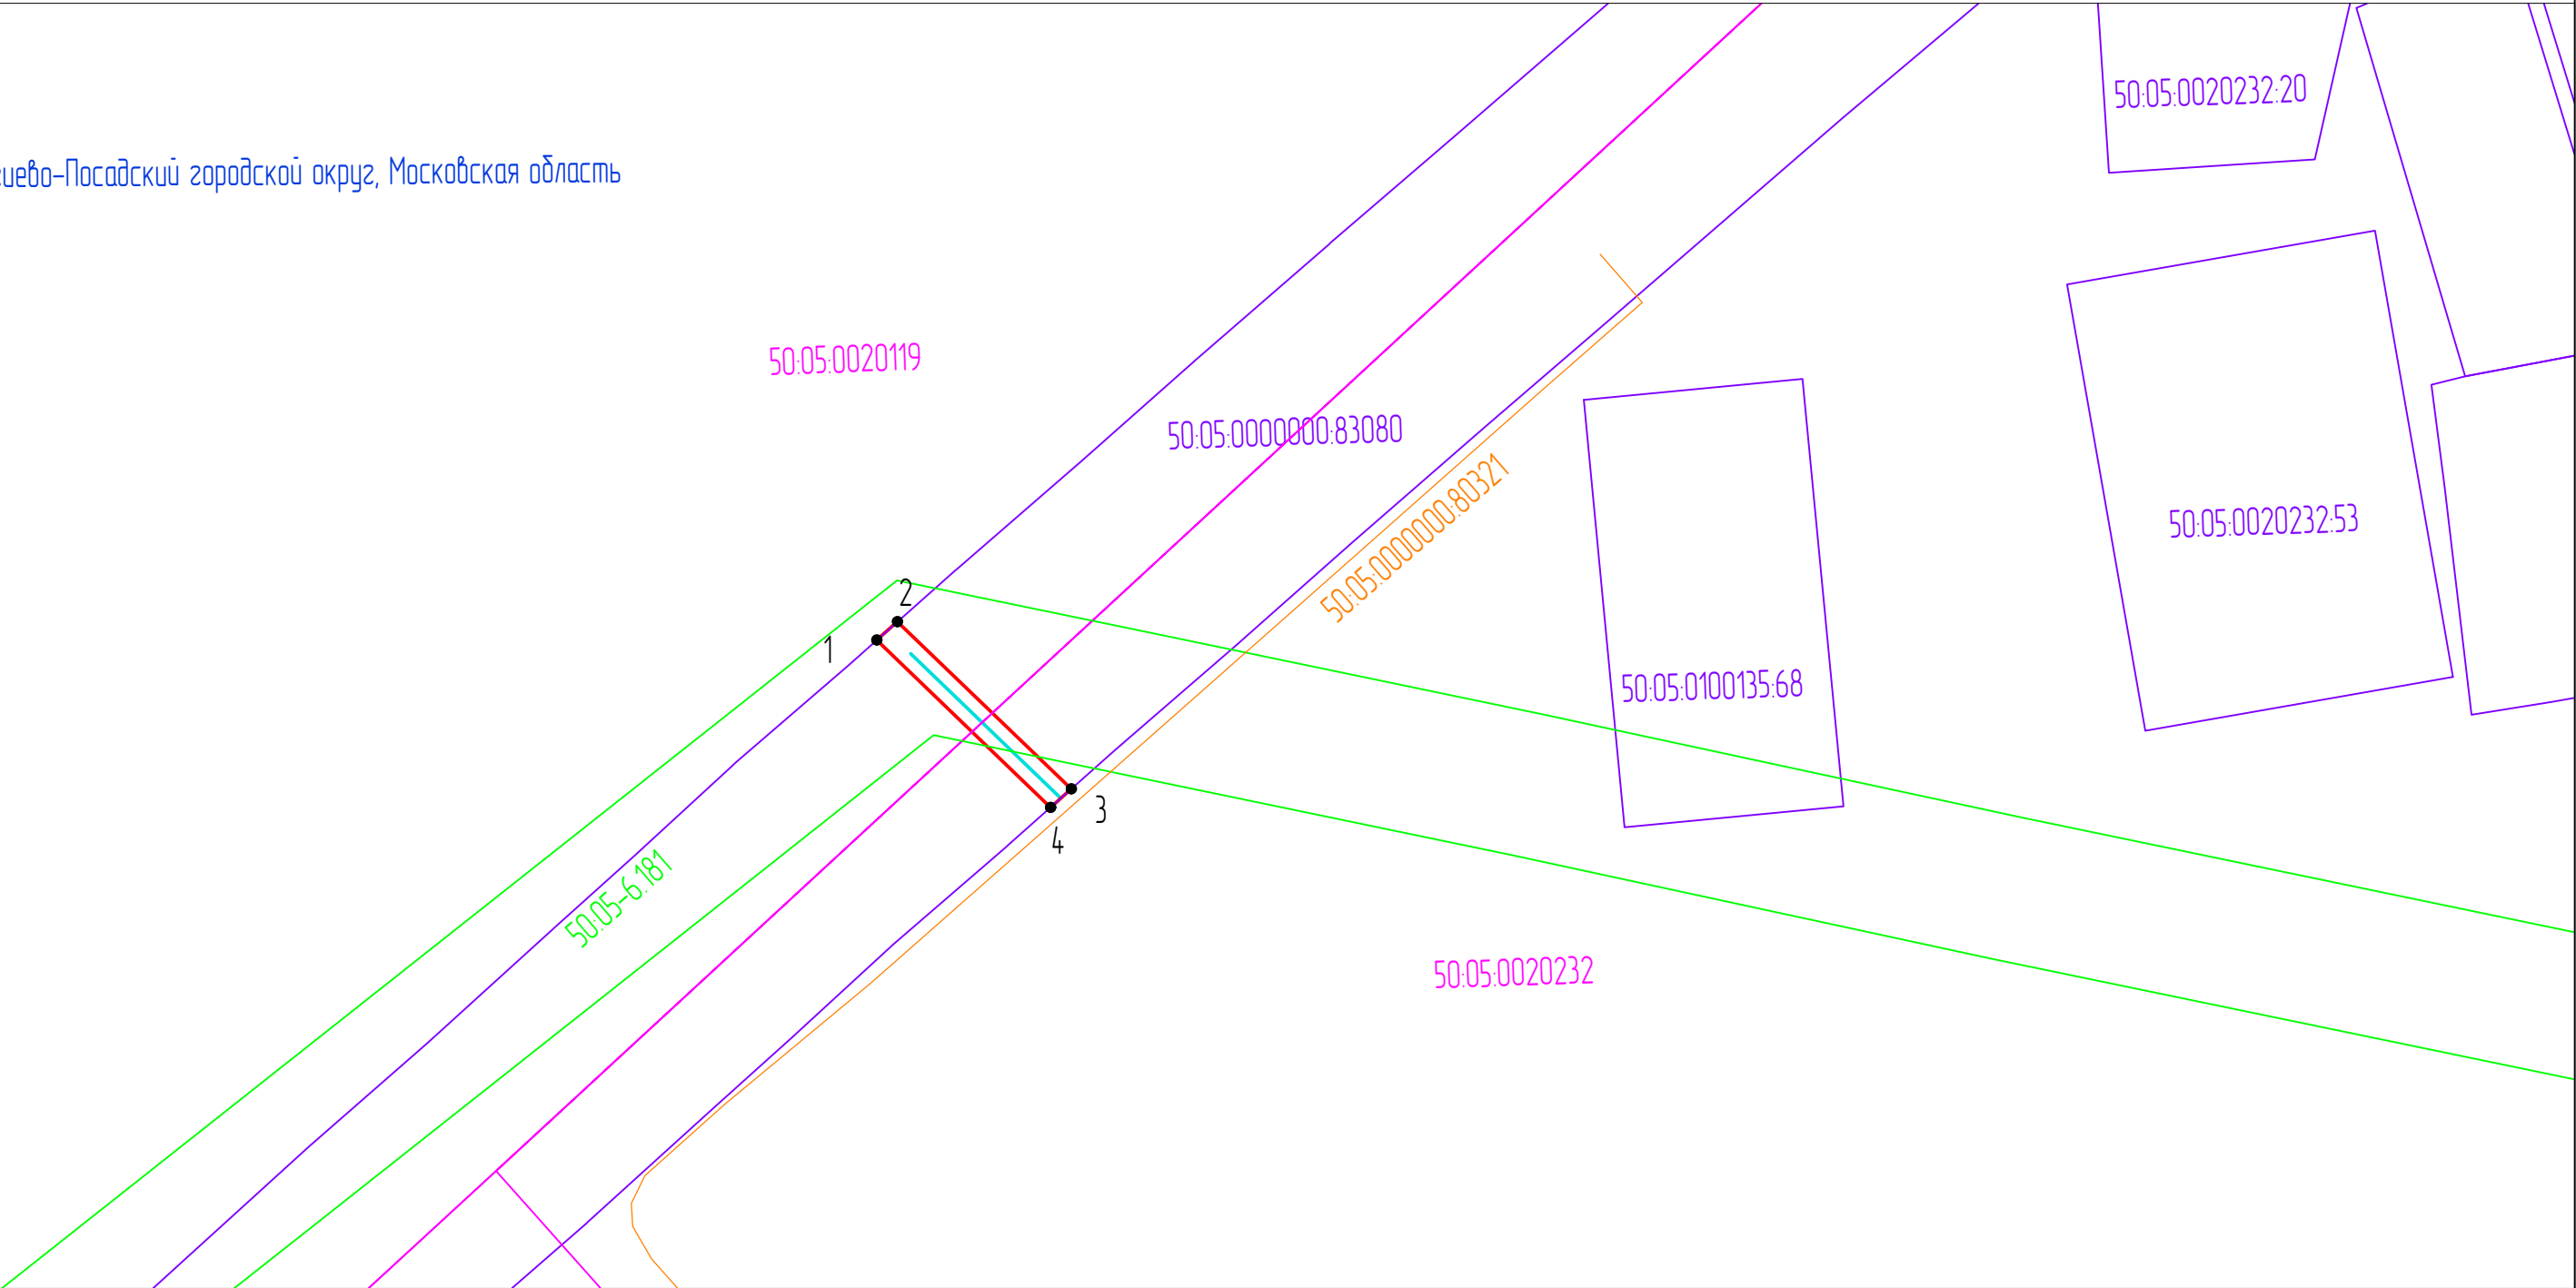

Используемые условные знаки и обозначения

- обозначение границы публичного сервитута
- обозначение границы земельного участка
- обозначение границы кадастрового квартала
- обозначение трассы ВОЛС
- 1 -обозначение характерной точки границы публичного сервитута
- обозначение объекта капитального строительства
- обозначение зоны с особыми условиями использования территории
- 50: 05: 0020232 -обозначение номера кадастрового квартала
- 50: 05: 0020232: 53 -обозначение кадастрового номера земельного участка
- 50: 05: 0000000: 80321 -обозначение номера объекта капитального строительства
- 50: 05-6.181 -обозначение номера зоны с особыми условиями использования территории
- Сергиево-Посадский городской округ, Московская область -обозначение муниципального образования

Масштаб 1:1000