

ОПИСАНИЕ ГРАНИЦ ПУБЛИЧНОГО СЕРВИТУТА

Публичный сервитут в целях строительства волоконно-оптической линии связи -
РО#3787568 3787569 3787570 3787571 3787572 3787573 АП 2024, в составе:
LWFL2RUMOS301768 БС 878 Московская обл., Дмитровский р-н., Костино с., д. 31А, стр. 1 -
Сущ. муфта М4 оп. 115 ID 7195785 Московская обл., Сергиево-Посадский р-н., Богородское
с.; -LWFL2RUMOS301769 БС 4556 Московская обл., Сергиево-Посадский р-н., Озерецкое д. -
проект. муфта по РО#3787568 АП2024 ID 7201416 Московская обл., Сергиево-Посадский г. о.,
т. о. Васильевское; -LWFL2RUMOS301771 БС 695 Московская обл., Сергиево-Посадский р-
н., Васильевское с., Башня НБ - проект. муфта по РО#3787568 АП2024 ID 7201474
Московская обл., Сергиево-Посадский г. о., т. о. Васильевское;
-LWFL2RUMOS301772 БС 15245 Московская обл., Сергиево-Посадский р-н., Алферьево д. -
проект. муфта по РО#3787568 АП2024 ID 720145, Московская обл., Сергиево-Посадский г. о.
Алферьево д.; -LWFL2RUMOS301773 БС 4852 Московская обл., Дмитровский р-н., Горбово
д., (башня на земле) -проект. муфта по РО#3787568 АП2024 ID 7201454, Московская обл.,
Дмитровский г. о., А-108, 83-й километр;- LWFL2RUMOS301774 БС 4864 Московская обл.,
Сергиево-Посадский р-н., Марьино д., (башня на земле) - проект. муфта по РО#3787568
АП2024 ID 7201464, Московская обл. Сергиево-Посадский г. о., д. Марьино.»

(наименование объекта, местоположение границ которого описано (далее - объект)

Раздел 1


Сведения об объекте		
№ п/п	Характеристики объекта	Описание характеристик
1	2	3
1	Местоположение объекта	Московская область, Сергиево-посадский городской округ
2	Площадь объекта +/- величина погрешности определения площади (Р +/- Дельта Р)	248 кв. м ± 6 кв. м
3	Иные характеристики объекта	Публичный сервитут в отношении земель, государственная собственность на которые не разграничена, по адресу (местоположение): Московская область, Сергиево-посадский городской округ в пользу Публичного акционерного общества «Вымпелком», в целях строительства РО#3787568_3787569_3787570_3787571_3787572_3787573_АП 2024, в составе: LWFL2RUMOS301768 БС 878 Московская обл., Дмитровский р-н., Костино с., д. 31А, стр. 1 - Сущ. муфта М4 оп. 115 ID 7195785 Московская обл., Сергиево-Посадский р-н., Богородское с.; - LWFL2RUMOS301769 БС 4556 Московская обл., Сергиево-Посадский р-н., Озерецкое д. - проект. муфта по РО#3787568 АП2024 ID 7201416 Московская обл.,

		Сергиево-Посадский г. о., т. о. Васильевское; - LWFL2RUMOS301771 БС 695 Московская обл., Сергиево-Посадский р-н., Васильевское с., Башня НБ - проект. муфта по РО#3787568 АП2024 ID 7201474 Московская обл., Сергиево-Посадский г. о., т. о. Васильевское; -LWFL2RUMOS301772 БС 15245 Московская обл., Сергиево-Посадский р-н., Алферьево д. - проект. муфта по РО#3787568 АП2024 ID 720145, Московская обл., Сергиево-Посадский г. о. Алферьево д.; -LWFL2RUMOS301773 БС 4852 Московская обл., Дмитровский р-н., Горбово д., (башня на земле) -проект. муфта по РО#3787568 АП2024 ID 7201454, Московская обл., Дмитровский г. о., А-108, 83-й километр;- LWFL2RUMOS301774 БС 4864 Московская обл., Сергиево-Посадский р-н., Марьино д., (башня на земле) - проект. муфта по РО#3787568 АП2024 ID 7201464, Московская обл. Сергиево-Посадский г. о., д. Марьино.» Срок публичного сервитута: в соответствии с п.8 ст.39.43 ЗК РФ публичный сервитут считается установленным со дня внесения сведений о нем в Единый государственный реестр недвижимости
--	--	---

Раздел 2

Сведения о местоположении границ объекта					
1. Система координат <u>МСК-50, Зона 2</u>					
2. Сведения о характерных точках границ объекта					
Обозначение характерных точек границ	Координаты, м		Метод определения координат характерной точки	Средняя квадратическая погрешность положения характерной точки (Mt), м	Описание обозначения точки на местности (при наличии)
	X	Y			
1	2	3	4	5	6
1	544100,35	2211312,97	Аналитический метод	0,1	-
2	544088,76	2211346,16	Аналитический метод	0,1	-
3	544084,42	2211345,10	Аналитический метод	0,1	-
4	544096,46	2211312,02	Аналитический метод	0,1	-
1	544100,35	2211312,97	Аналитический метод	0,1	-
5	542260,53	2211951,43	Аналитический метод	0,1	-
6	542261,64	2211976,33	Аналитический метод	0,1	-
7	542257,65	2211976,81	Аналитический метод	0,1	-
8	542256,54	2211951,93	Аналитический метод	0,1	-
5	542260,53	2211951,43	Аналитический метод	0,1	-
3. Сведения о характерных точках части (частей) границы объекта					
Обозначение характерных точек части границы	Координаты, м		Метод определения координат характерной точки	Средняя квадратическая погрешность положения характерной точки (Mt), м	Описание обозначения точки на местности (при наличии)
	X	Y			
Часть № 1					
Часть № 2					
Часть № ...					

- Схема расположения границ публичного сервитута, устанавливаемого в целях в целях строительства
волоконно-оптической линии связи «Прошу установить публичный сервитут в отношении земель и земельных участков в целях строительства линейного объекта ВОЛС:
- РО#3787568 3787569 3787570 3787571 3787572 3787573 АП 2024, в составе: LWFL2RUMOS301768 БС 878 Московская обл., Дмитровский р-н., Костино с., д. 31А, стр. 1 - Сущ. муфта М4 оп. 115 ID 7195785 Московская обл., Сергиево-Посадский р-н., Богородское с.;
 - LWFL2RUMOS301769 БС 4556 Московская обл., Сергиево-Посадский р-н., Озеречкое д. - проект. муфта по РО#3787568 АП2024 ID 7201416 Московская обл., Сергиево-Посадский г. о., т. о. Васильевское;
 - LWFL2RUMOS301771 БС 695 Московская обл., Сергиево-Посадский р-н., Васильевское с., Башня НБ - проект. муфта по РО#3787568 АП2024 ID 7201474 Московская обл., Сергиево-Посадский г. о.,т. о. Васильевское;
 - LWFL2RUMOS301772 БС 15245 Московская обл., Сергиево-Посадский р-н., Алферьево д. - проект. муфта по РО#3787568 АП2024 ID 720145, Московская обл., Сергиево-Посадский г. о. Алферьево д.;
 - LWFL2RUMOS301773 БС 4852 Московская обл., Дмитровский р-н., Горбово д., (башня на земле) -проект. муфта по РО#3787568 АП2024 ID 7201454, Московская обл., Дмитровский г. о., А-108, 83-й километр;
 - LWFL2RUMOS301774 БС 4864 Московская обл., Сергиево-Посадский р-н., Марьино д., (башня на земле) - проект. муфта по РО#3787568 АП2024 ID 7201464, Московская обл. Сергиево-Посадский г. о., д. Марьино.»

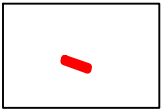


Лист №5



Лист №6

Схема расположения границ публичного сервитута, устанавливаемого в целях в целях строительства
волоконно-оптической линии связи «Прошу установить публичный сервитут в отношении земель и земельных участков в целях строительства линейного объекта ВОЛС:

- РО#3787568 3787569 3787570 3787571 3787572 3787573 АП 2024, в составе: LWFL2RUMOS301768 БС 878 Московская обл., Дмитровский р-н., Костино с., д. 31А, стр. 1 - Сущ. муфта М4 оп. 115 ID 7195785 Московская обл., Сергиево-Посадский р-н., Богородское с.;
- LWFL2RUMOS301769 БС 4556 Московская обл., Сергиево-Посадский р-н., Озерцкое д. - проект. муфта по РО#3787568 АП2024 ID 7201416 Московская обл., Сергиево-Посадский г. о., т. о. Васильевское;
- LWFL2RUMOS301771 БС 695 Московская обл., Сергиево-Посадский р-н., Васильевское с., Башня НБ - проект. муфта по РО#3787568 АП2024 ID 7201474 Московская обл., Сергиево-Посадский г. о.,т. о. Васильевское;
- LWFL2RUMOS301772 БС 15245 Московская обл., Сергиево-Посадский р-н., Алферьево д. - проект. муфта по РО#3787568 АП2024 ID 720145, Московская обл., Сергиево-Посадский г. о. Алферьево д.;
- LWFL2RUMOS301773 БС 4852 Московская обл., Дмитровский р-н., Горбово д., (башня на земле) -проект. муфта по РО#3787568 АП2024 ID 7201454, Московская обл., Дмитровский г. о., А-108, 83-й километр;
- LWFL2RUMOS301774 БС 4864 Московская обл., Сергиево-Посадский р-н., Марьино д., (башня на земле) - проект. муфта по РО#3787568 АП2024 ID 7201464, Московская обл. Сергиево-Посадский г. о., д. Марьино.»

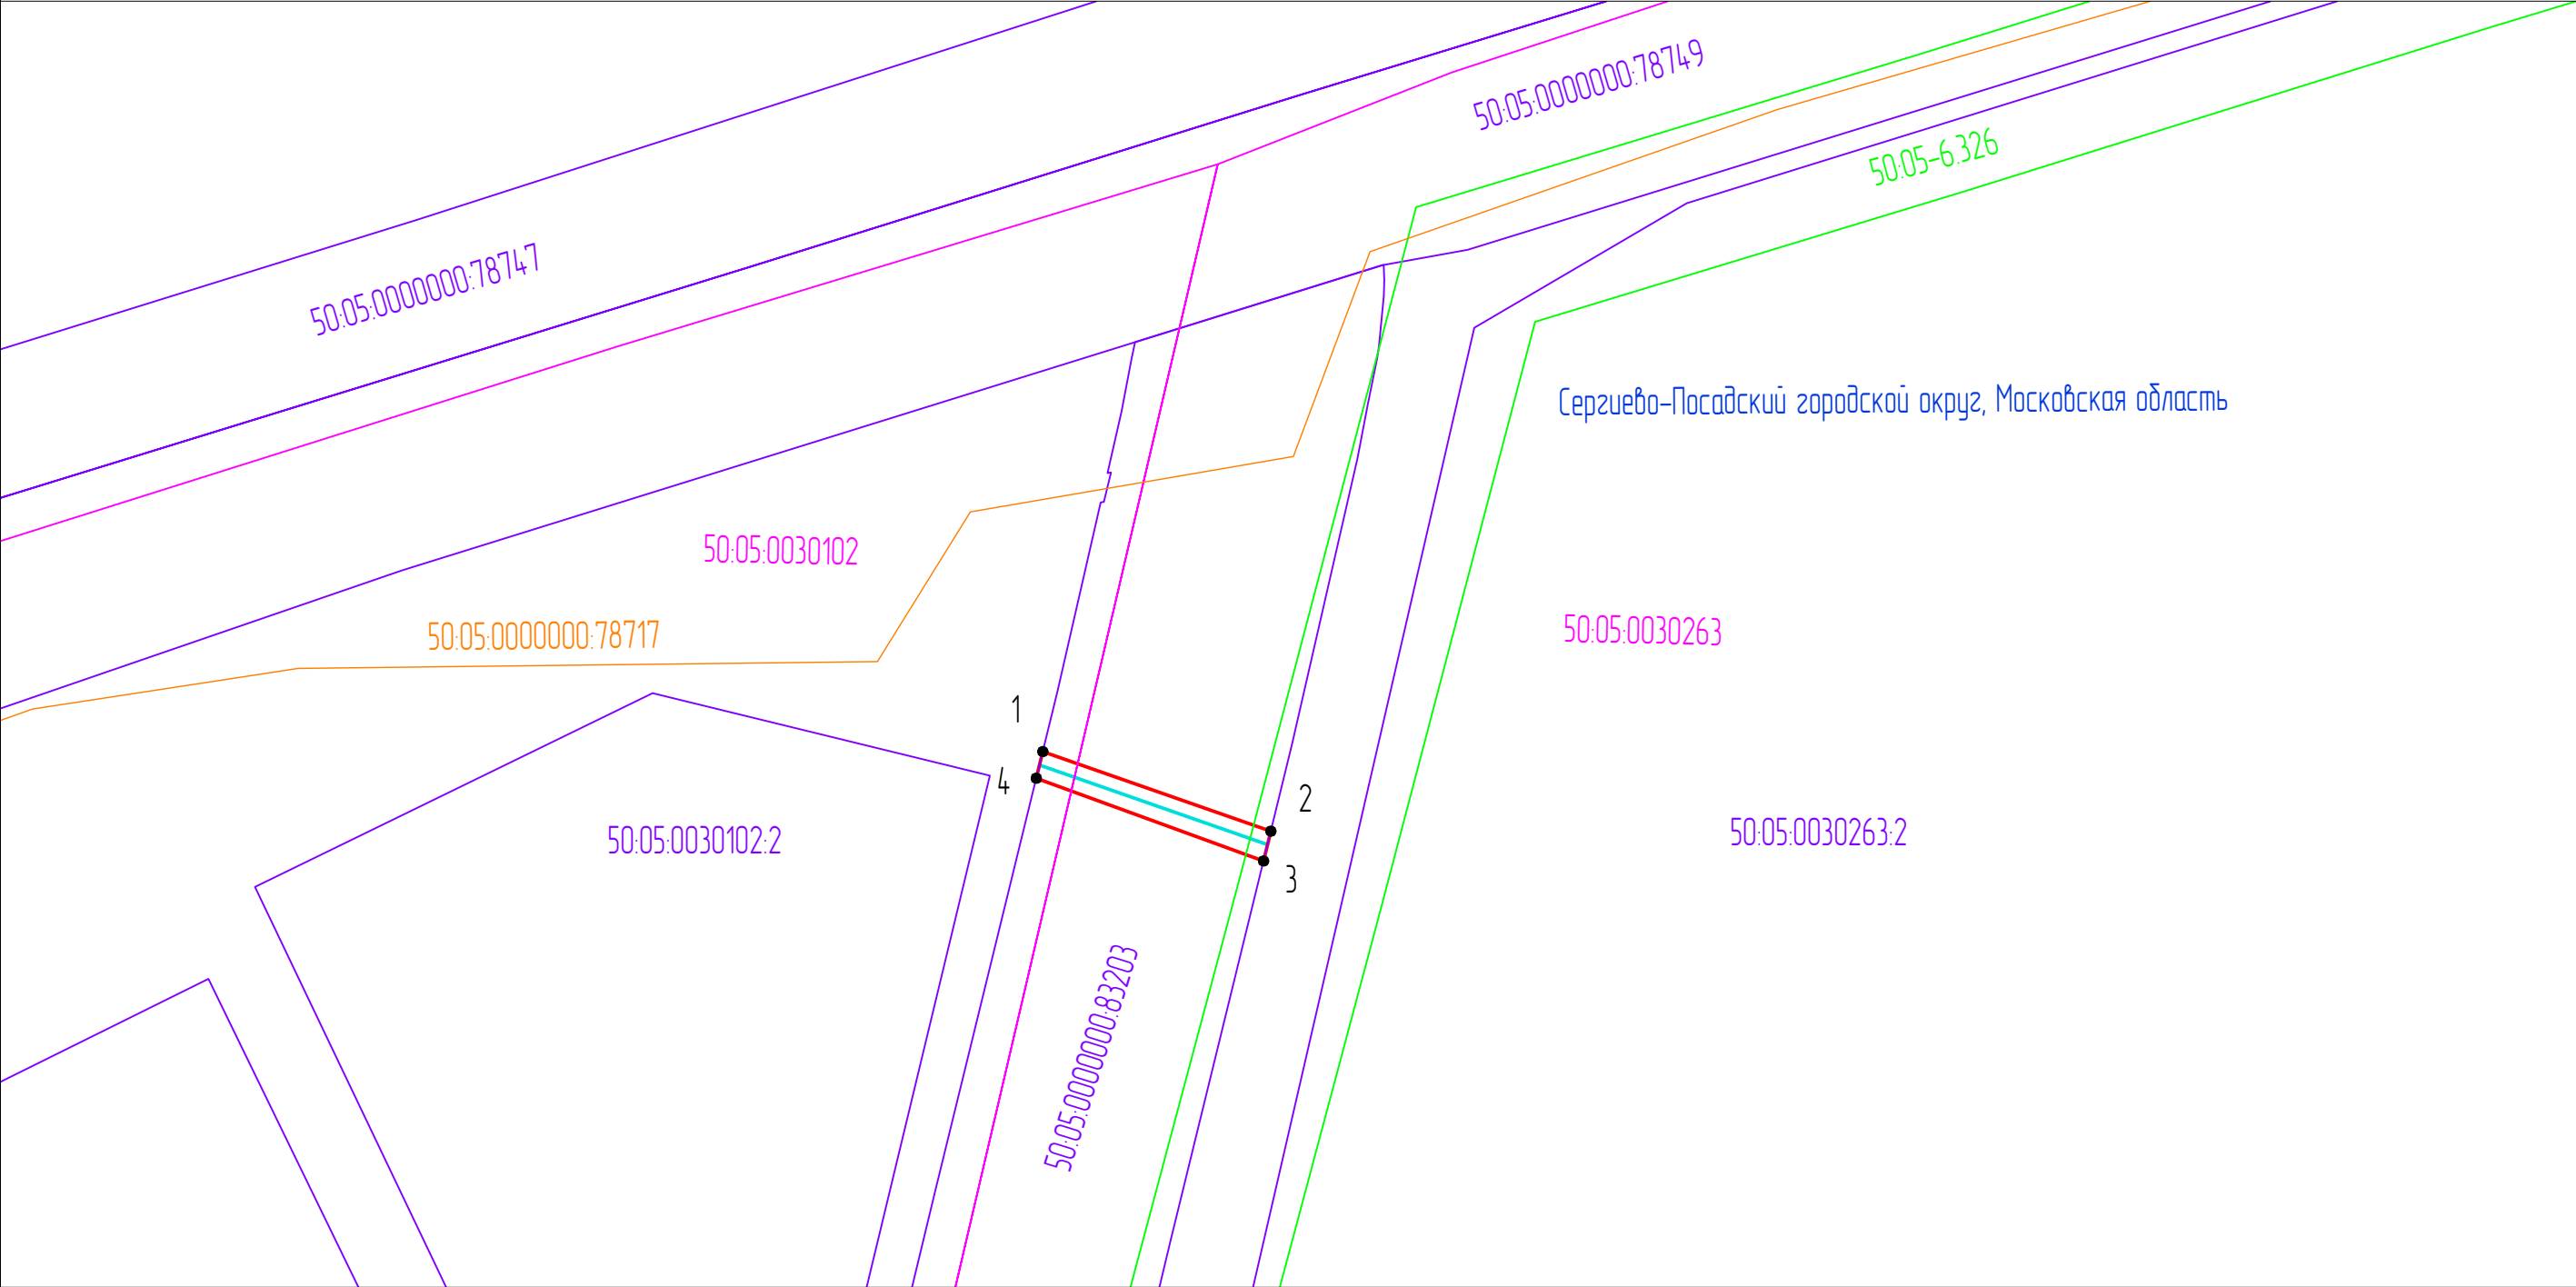

Используемые условные знаки и обозначения

• 1

50:05:0020232

50:05:0020232:53

50:05:0000000:80321

50:05-6.181


Сергиево-Посадский
городской округ,
Московская область

-обозначение границы публичного сервитута
-обозначение границы земельного участка
-обозначение границы кадастрового квартала
-обозначение трассы ВОЛС
-обозначение характерной точки границы публичного сервитута
-обозначение объекта капитального строительства
-обозначение зоны с особыми условиями использования территории
-обозначение номера кадастрового квартала
-обозначение кадастрового номера земельного участка
-обозначение номера объекта капитального строительства
-обозначение номера зоны с особыми условиями использования территории
-обозначение муниципального образования

Масштаб 1:1000

Схема расположения границ публичного сервитута, устанавливаемого в целях в целях строительства
волоконно-оптической линии связи «Прошу установить публичный сервитут в отношении земель и земельных участков в целях строительства линейного объекта ВОЛС:

- РО#3787568 3787569 3787570 3787571 3787572 3787573 АП 2024, в составе: LWFL2RUMOS301768 БС 878 Московская обл., Дмитровский р-н., Костино с., д. 31А, стр. 1 - Сущ. муфта М4 оп. 115 ID 7195785 Московская обл., Сергиево-Посадский р-н., Богородское с.;
- LWFL2RUMOS301769 БС 4556 Московская обл., Сергиево-Посадский р-н., Озеречное д. - проект. муфта по РО#3787568 АП2024 ID 7201416 Московская обл., Сергиево-Посадский г. о., т. о. Васильевское;
- LWFL2RUMOS301771 БС 695 Московская обл., Сергиево-Посадский р-н., Васильевское с., Башня НБ - проект. муфта по РО#3787568 АП2024 ID 7201474 Московская обл., Сергиево-Посадский г. о.,т. о. Васильевское;
- LWFL2RUMOS301772 БС 15245 Московская обл., Сергиево-Посадский р-н., Алферьево д. - проект. муфта по РО#3787568 АП2024 ID 720145, Московская обл., Сергиево-Посадский г. о. Алферьево д.;
- LWFL2RUMOS301773 БС 4852 Московская обл., Дмитровский р-н., Горбово д., (башня на земле) -проект. муфта по РО#3787568 АП2024 ID 7201454, Московская обл., Дмитровский г. о., А-108, 83-й километр;
- LWFL2RUMOS301774 БС 4864 Московская обл., Сергиево-Посадский р-н., Марьино д., (башня на земле) - проект. муфта по РО#3787568 АП2024 ID 7201464, Московская обл. Сергиево-Посадский г. о., д. Марьино.»

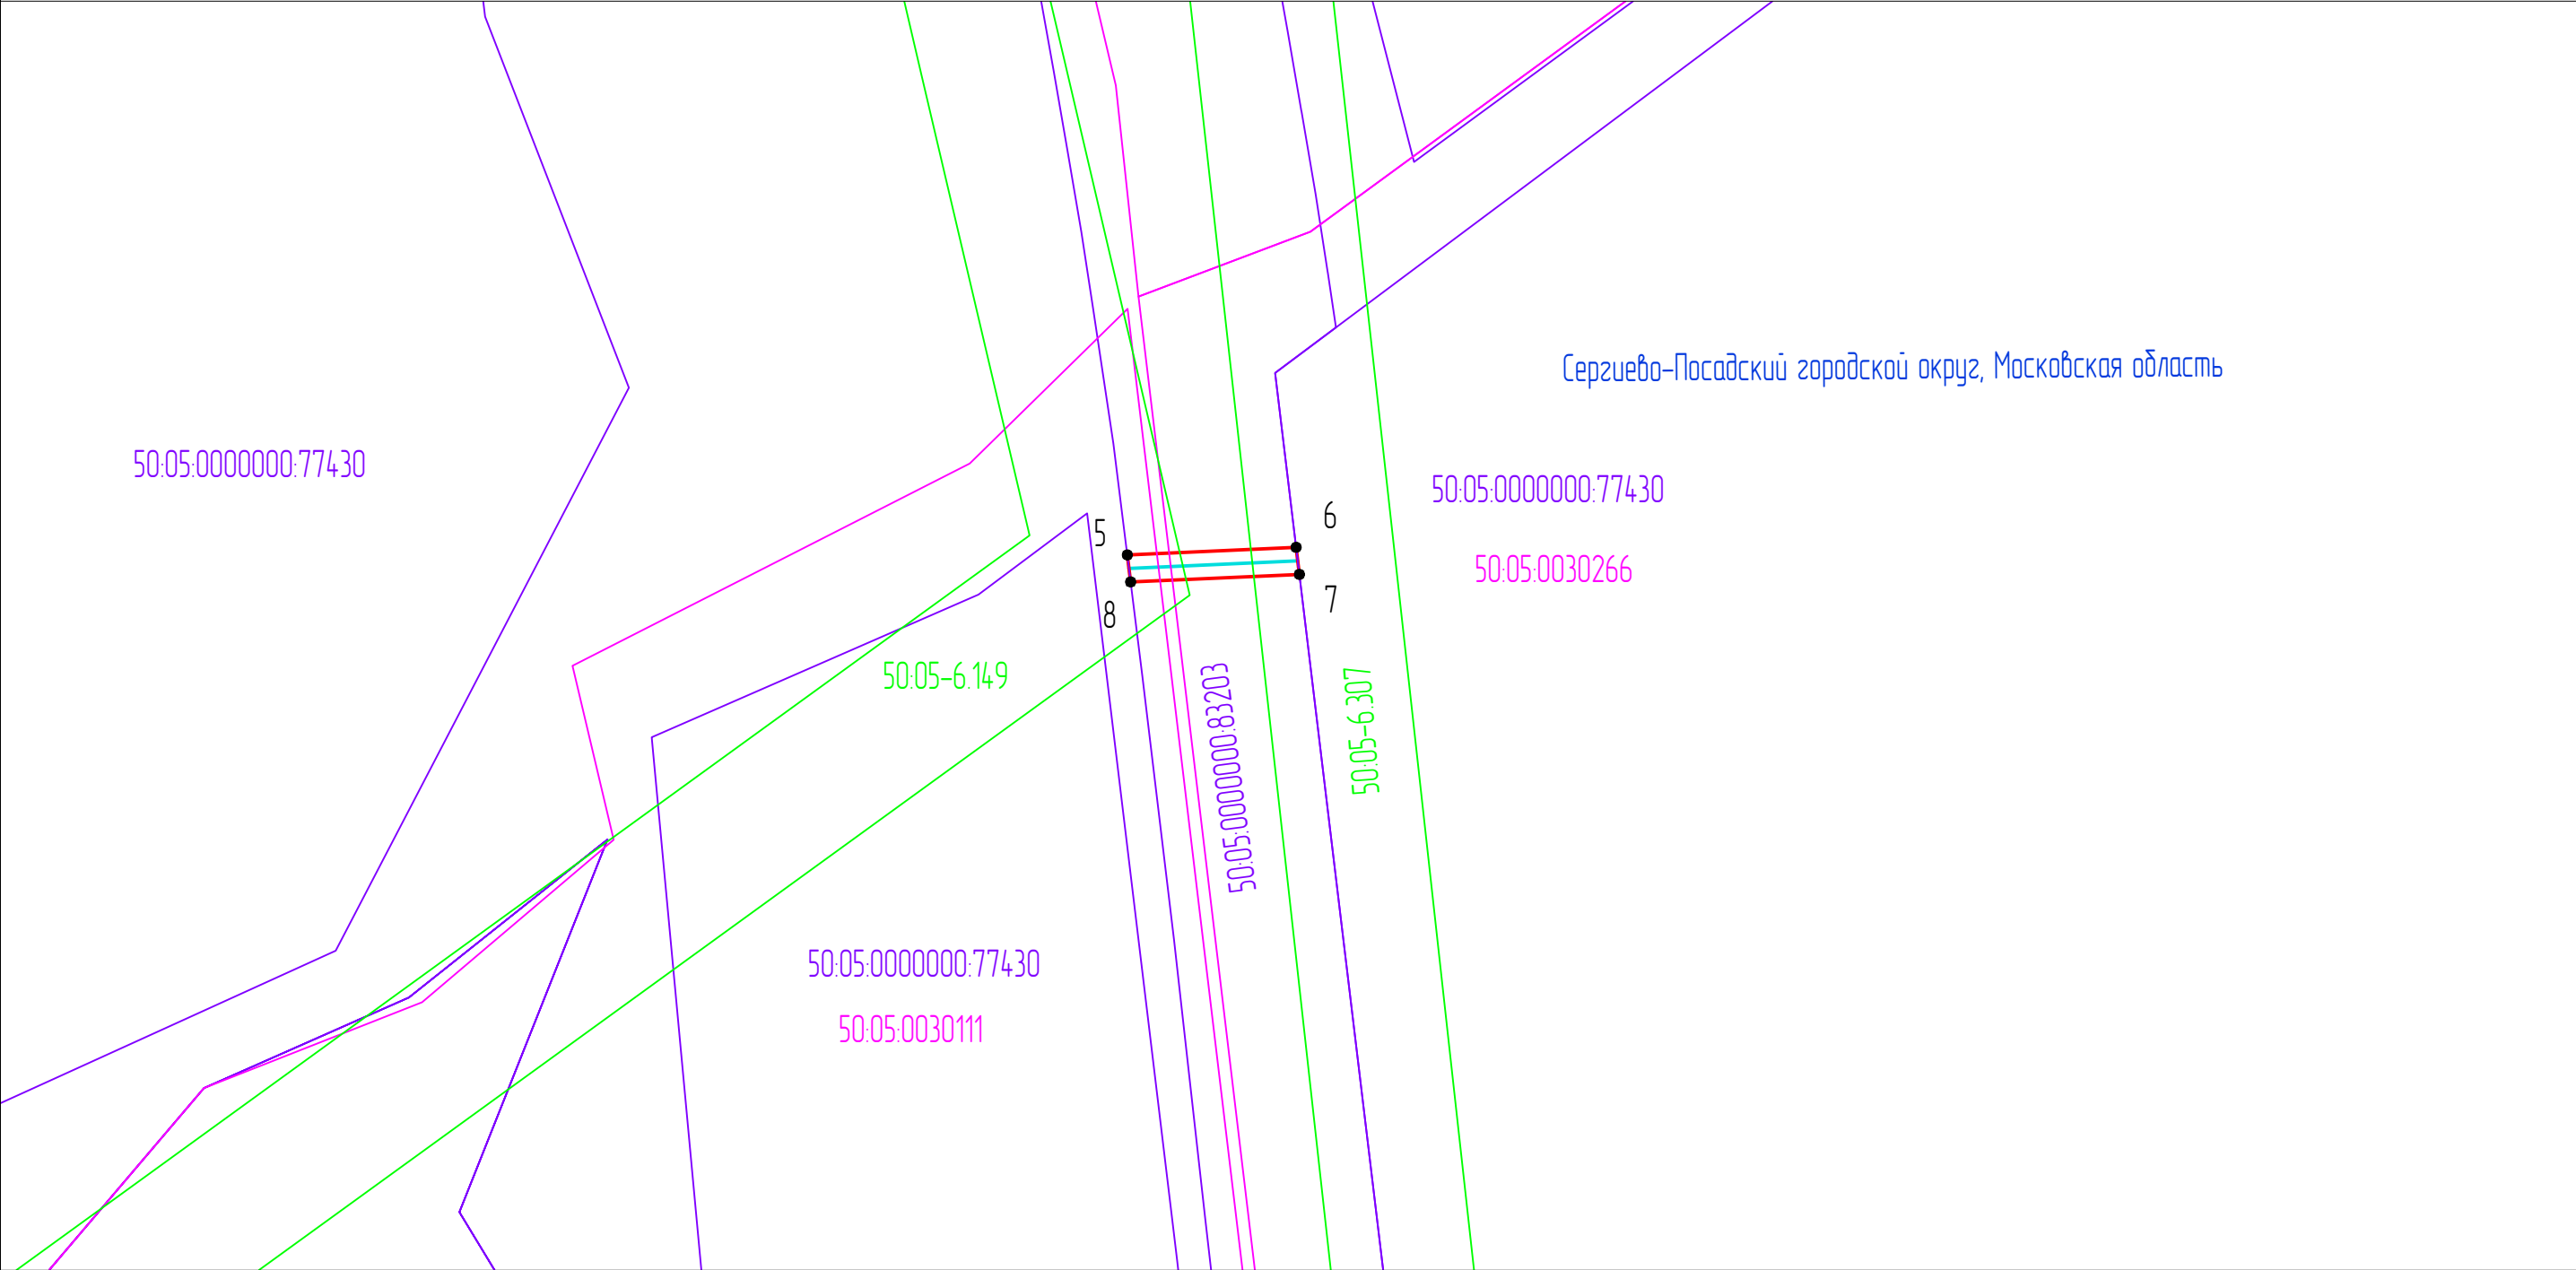

- Используемые условные знаки и обозначения
- обозначение границы публичного сервитута
 - обозначение границы земельного участка
 - обозначение границы кадастрового квартала
 - обозначение трассы ВОЛС
 - 1 -обозначение характерной точки границы публичного сервитута
 - обозначение объекта капитального строительства
 - обозначение зоны с особыми условиями использования территории
 - 50: 05: 0020232 -обозначение номера кадастрового квартала
 - 50: 05: 0020232: 53 -обозначение кадастрового номера земельного участка
 - 50: 05: 0000000: 80321 -обозначение номера объекта капитального строительства
 - 50: 05—6.181 -обозначение номера зоны с особыми условиями использования территории
 - Сергиево—Посадский городской округ, Московская область -обозначение муниципального образования

Масштаб 1:1000