

Местоположение

Московская область, Сергиево-Посадский
городской округ, д. Ахтырка

Испрашиваемый земельный участок:
50:05:0040417:3У1

S=947 кв.м.

Утверждена

(наименование документа об утверждении, включая наименования

органов государственной власти или органов местного

самоуправления, принявших решение об утверждении схемы или

подписавших соглашение о перераспределении земельных участков)

от _____ № _____

Схема расположения земельного участка на кадастровом плане (кадастровой карте) территории кадастрового квартала № 50:05:0040417

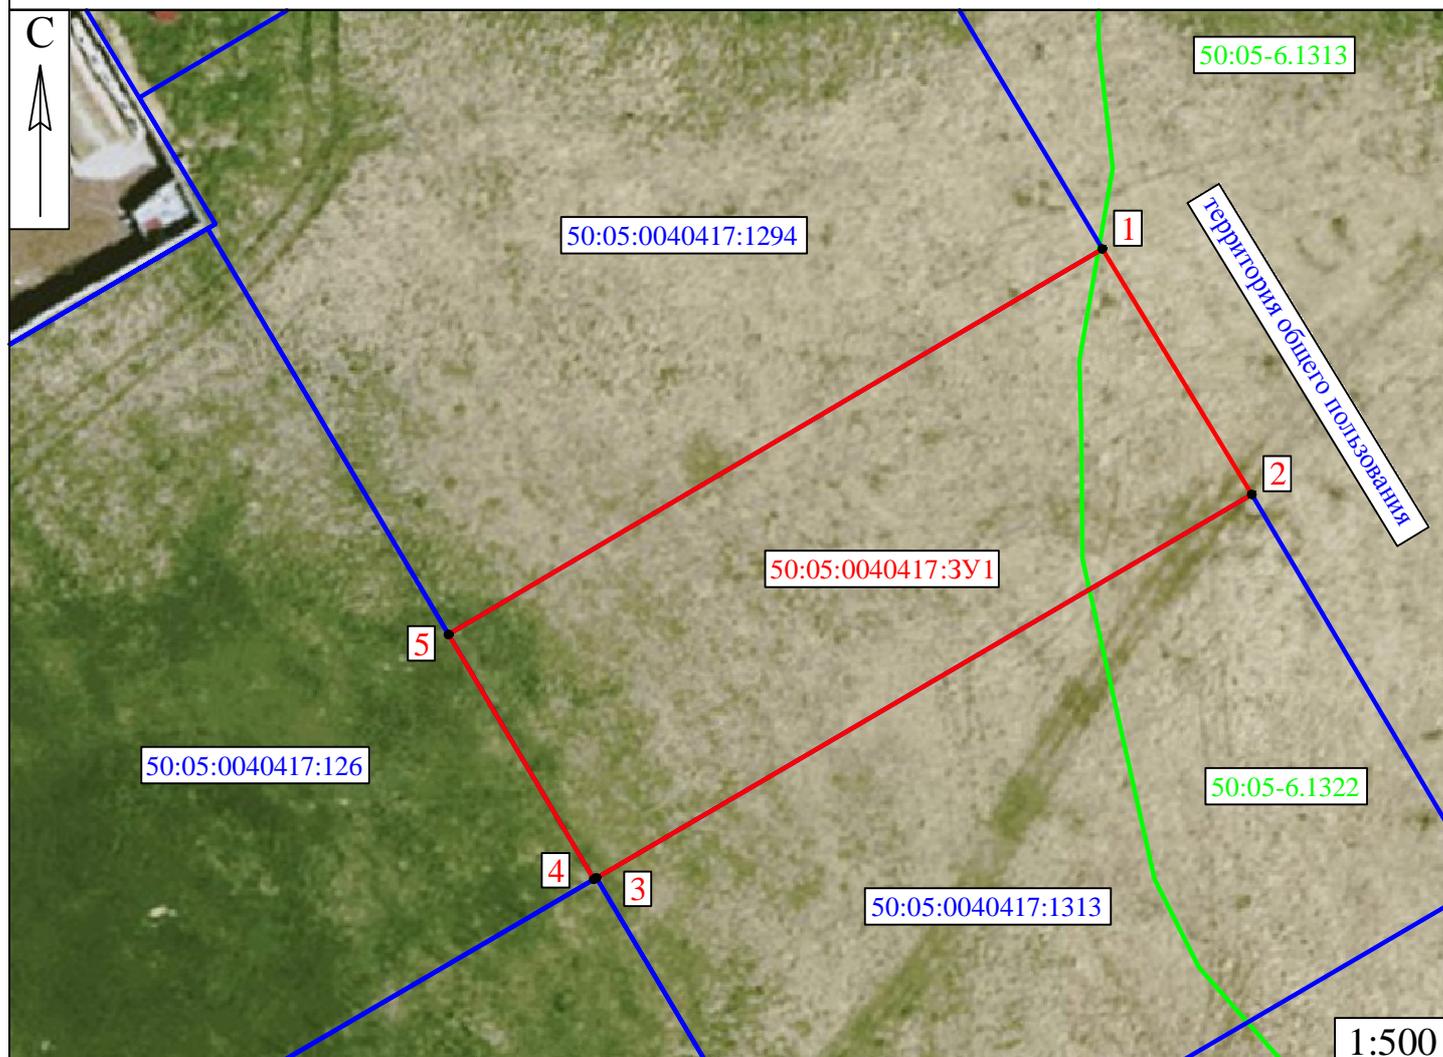


Схема расположения подготовлена в системе координат МСК-50, зона 2 с использованием сведений, содержащихся в едином государственном реестре недвижимости (ЕГРН) и региональной географической информационной системе Московской области (РГИС МО)

Каталог координат

№ п/п	X	Y
1	524555.81	2216310.26
2	524539.56	2216320.08
3	524514.18	2216277.00
4	524514.08	2216276.82
5	524530.28	2216267.28
1	524555.81	2216310.26

Условные обозначения

- границы испрашиваемого участка, S=947 кв.м.
- границы ЗОУИТ по сведениям ГКН
- границы объектов недвижимости по сведениям ГКН
- 50:05:0040417 обозначение кадастрового квартала по сведениям ГКН
- :3У1 обозначение образуемого земельного участка
- :126 обозначение объектов недвижимости в кадастровом квартале