


СХЕМА
размещения нестационарных торговых объектов на территории
Сергиево-Посадского городского округа Московской области

ПРИЛОЖЕНИЕ
к постановлению главы Сергиево-Посадского
городского округа Московской области
от 18.09.2025 г № 310-П/1

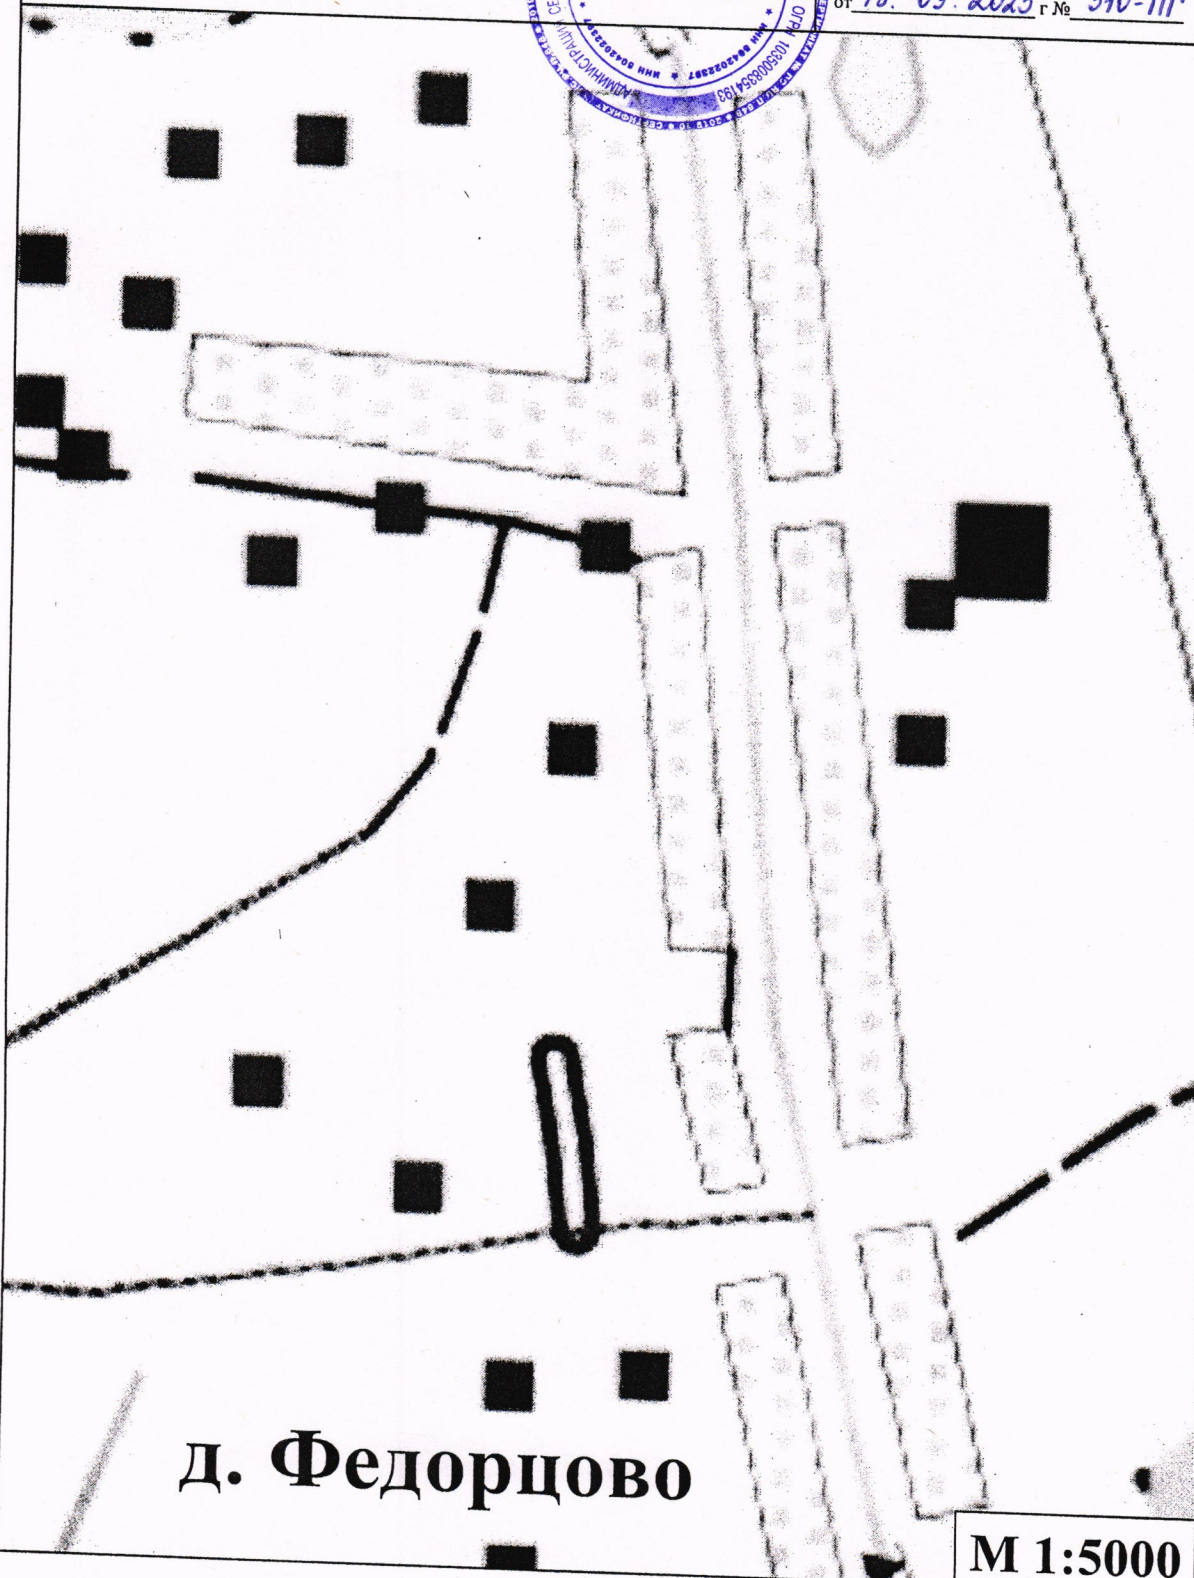

д. Федорцово

М 1:5000

Условные обозначения:



нестационарные торговые объекты