

Схема расположения земельного участка  
или земельных участков  
на кадастровом плане  
территории кадастрового квартала  
№50:05:0090301

Утверждена

(наименование документа об утверждении, включая наименования

органов государственной власти или органов местного


самоуправления, принявших решение об утверждении схемы или

подписавших соглашение о перераспределении земельных участков)

от \_\_\_\_\_ № \_\_\_\_\_

Условный номер земельного участка: 3У1		
Площадь земельного участка: 800 кв.м.		
Обозначение характерных точек границ		Система координат МСК - 50
		Координаты, м
	X	Y
1	2	3
1	561422.60	2229924.34
2	561412.76	2229945.50
3	561409.81	2229950.77
4	561384.91	2229938.89
5	561398.97	2229912.78
1	561422.60	2229924.34

по образованию земельного участка,  
расположенного по адресу:  
Российская Федерация,  
Московская область,  
Сергиево-Посадский  
городской округ,  
деревня Селково

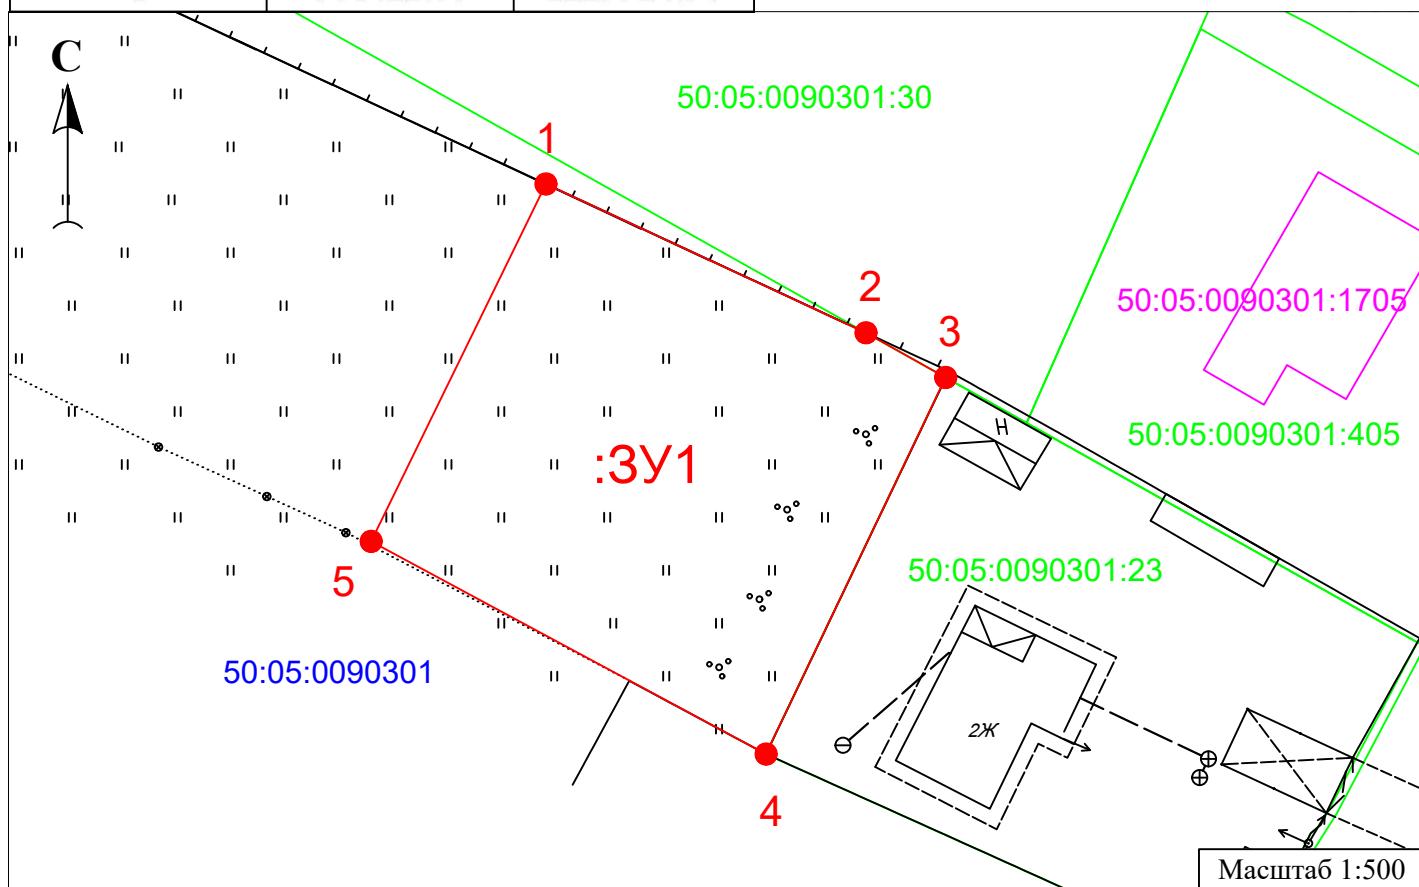

Условные обозначения:



- Граница испрашиваемого земельного участка
- Граница земельных участков, учтенных в ЕГРН
- Обозначение образуемого земельного участка
- Обозначение характерной точки границы земельного участка
- Существующие на местности ограждения (заборы)

- 50:05:0090301:1705 - Кадастровый номер ОКС, учтенных в ЕГРН
- 50:05:0090301 - Номер кадастрового квартала
- 50:05:0090301:30 - Кадастровый номер земельных участков, учтенных в ЕГРН