


СХЕМА  
размещения нестационарных торговых объектов на территории Сергиево-Посадского городского округа Московской области

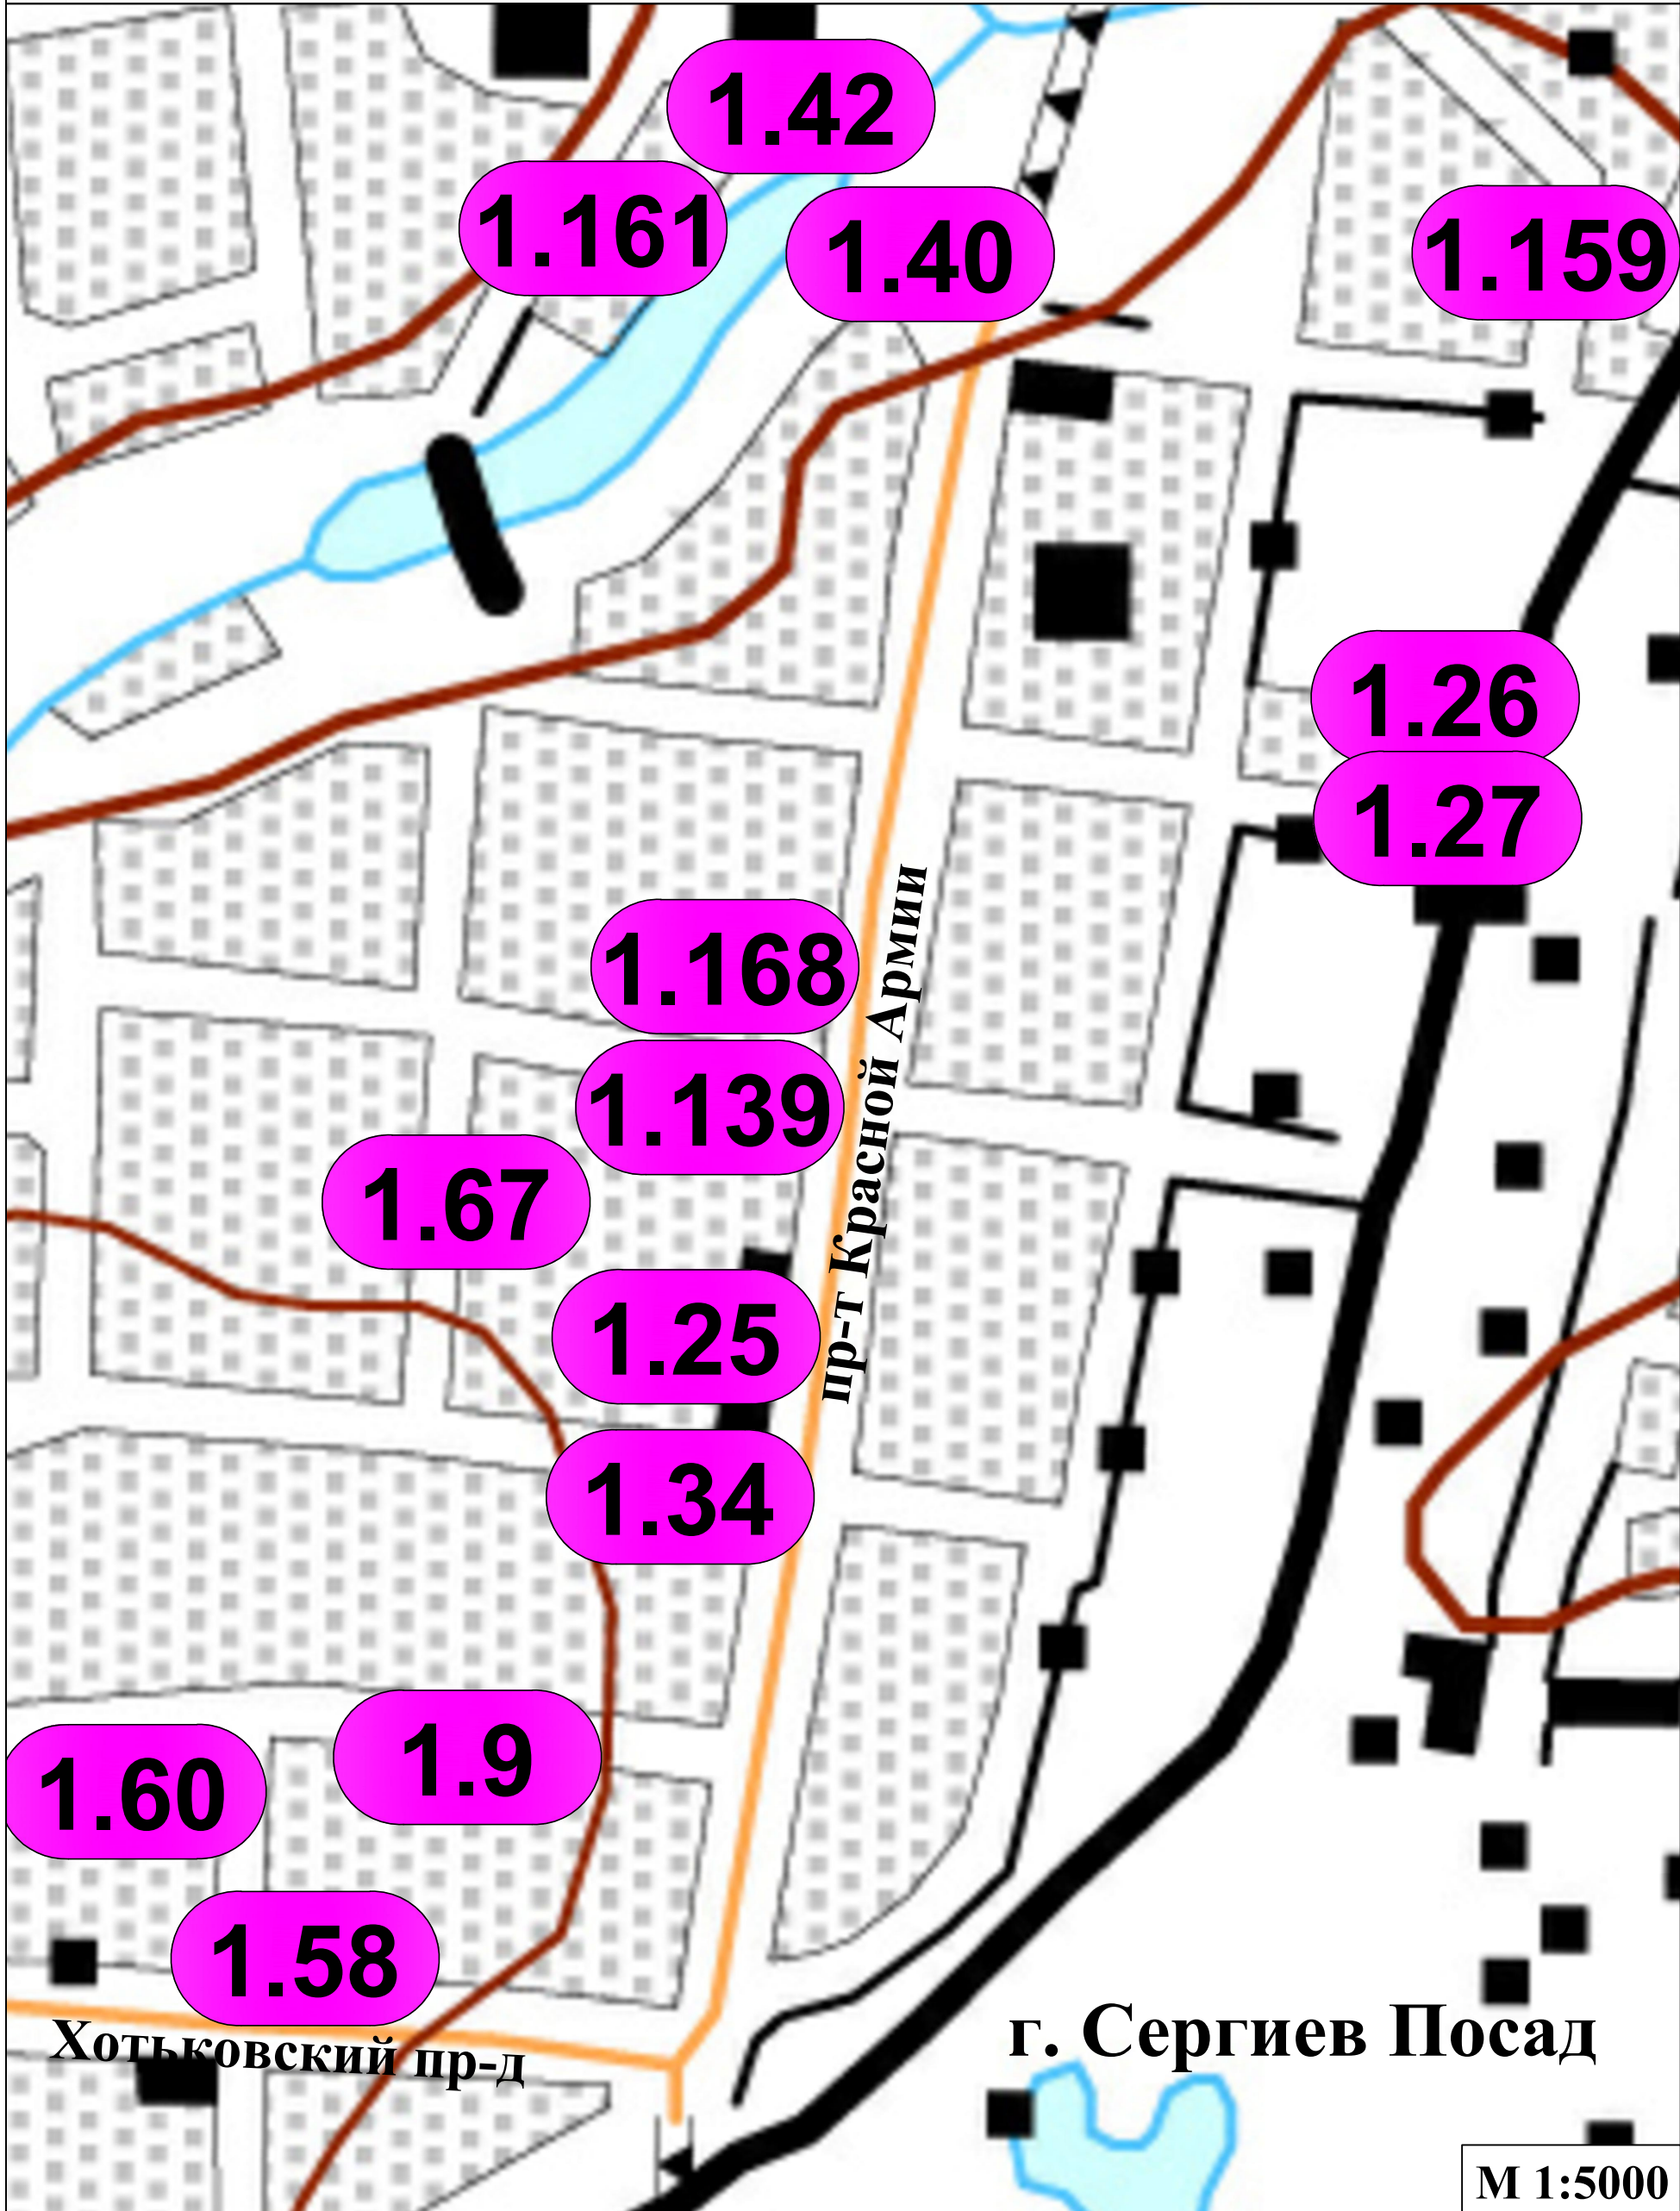

Условные обозначения:

92 нестационарные торговые объекты

М 1:5000