

Схема расположения земельного участка или земельных участков на кадастровом плане территории, расположенного в кадастровом квартале 50:05:0060128, по адресу:  
Московская область, Сергиево-Посадский городской округ, п. НИИРП

Утверждена

(наименование документа об утверждении, включая наименования


органов государственной власти или органов местного

самоуправления, принявших решение об утверждении схемы или

подписавших соглашение о перераспределении земельных участков)

от \_\_\_\_\_ № \_\_\_\_\_

Условный номер земельного участка: :3У1		
Площадь земельного участка: 2000 м <sup>2</sup>		
Обозначение характерных точек границ	Координаты, м	
	X	У
1	2	3
1	531523,34	2234287,95
2	531554,56	2234317,35
3	531506,68	2234345,32
4	531487,41	2234308,50

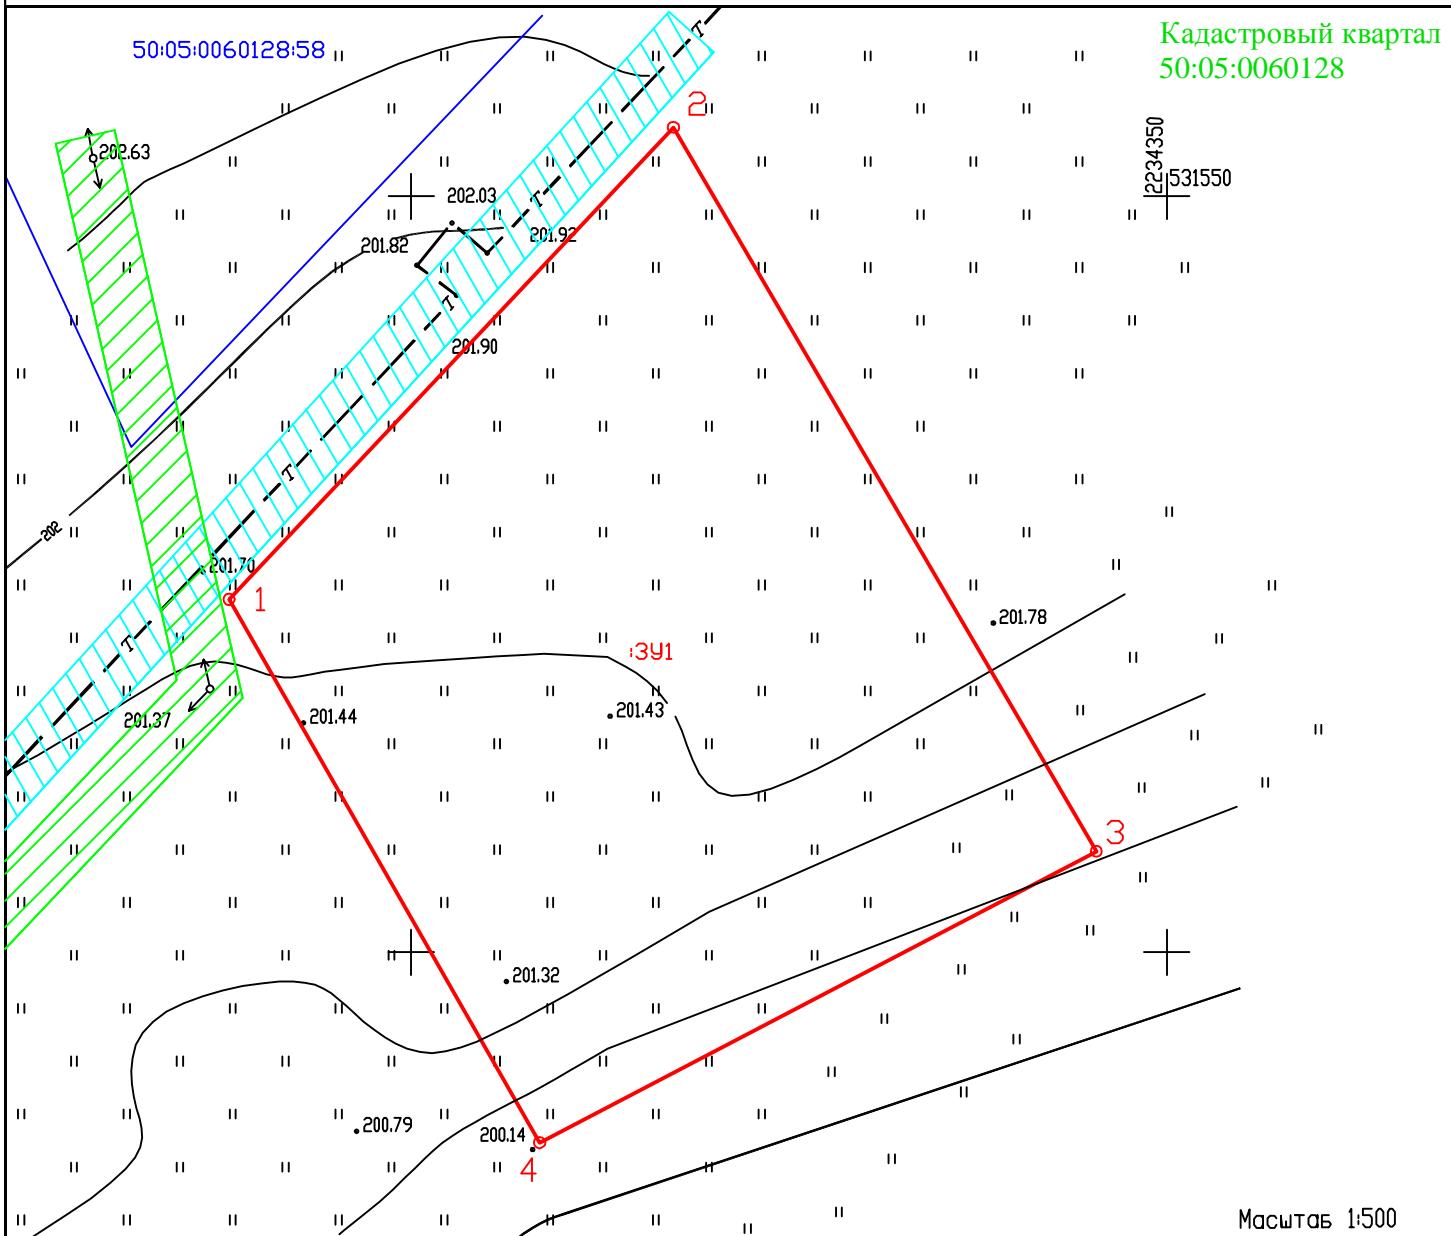

Условные обозначения:

Образуемый земельный участок

Граница кадастрового квартала

Граница участков учтенных в ЕГРН

Охранная зона теплотрассы

Охранная зона ЛЭП 0,4 кВ

50:05:0060128 Номер кадастрового квартала

50:05:0060128:58 Кадастровый номер з.у. в ЕГРН