

(наименование документа об утверждении, включая наименования

органов государственной власти или органов местного

самоуправления, принявших решение об утверждении схемы или

подписавших соглашение о перераспределении земельных участков)

от _____ № _____


Схема расположения земельного участка или земельных участков
на кадастровом плане территории

Условный номер земельного участка _____

Площадь земельного участка 1200 м²

МСК - 50

Обозначение характерных точек границ	Координаты, м		Дирекционные углы	Длины линий м
	X	Y		
1	2	3	4	5
1	529083.04	2225561.70	95° 25' 7"	4.65
2	529082.60	2225566.33	97° 12' 9"	28.67
3	529079.00	2225594.77	179° 28' 5"	33.78
4	529045.22	2225595.08	269° 22' 1"	33.52
5	529044.85	2225561.56	0° 12' 6"	38.19

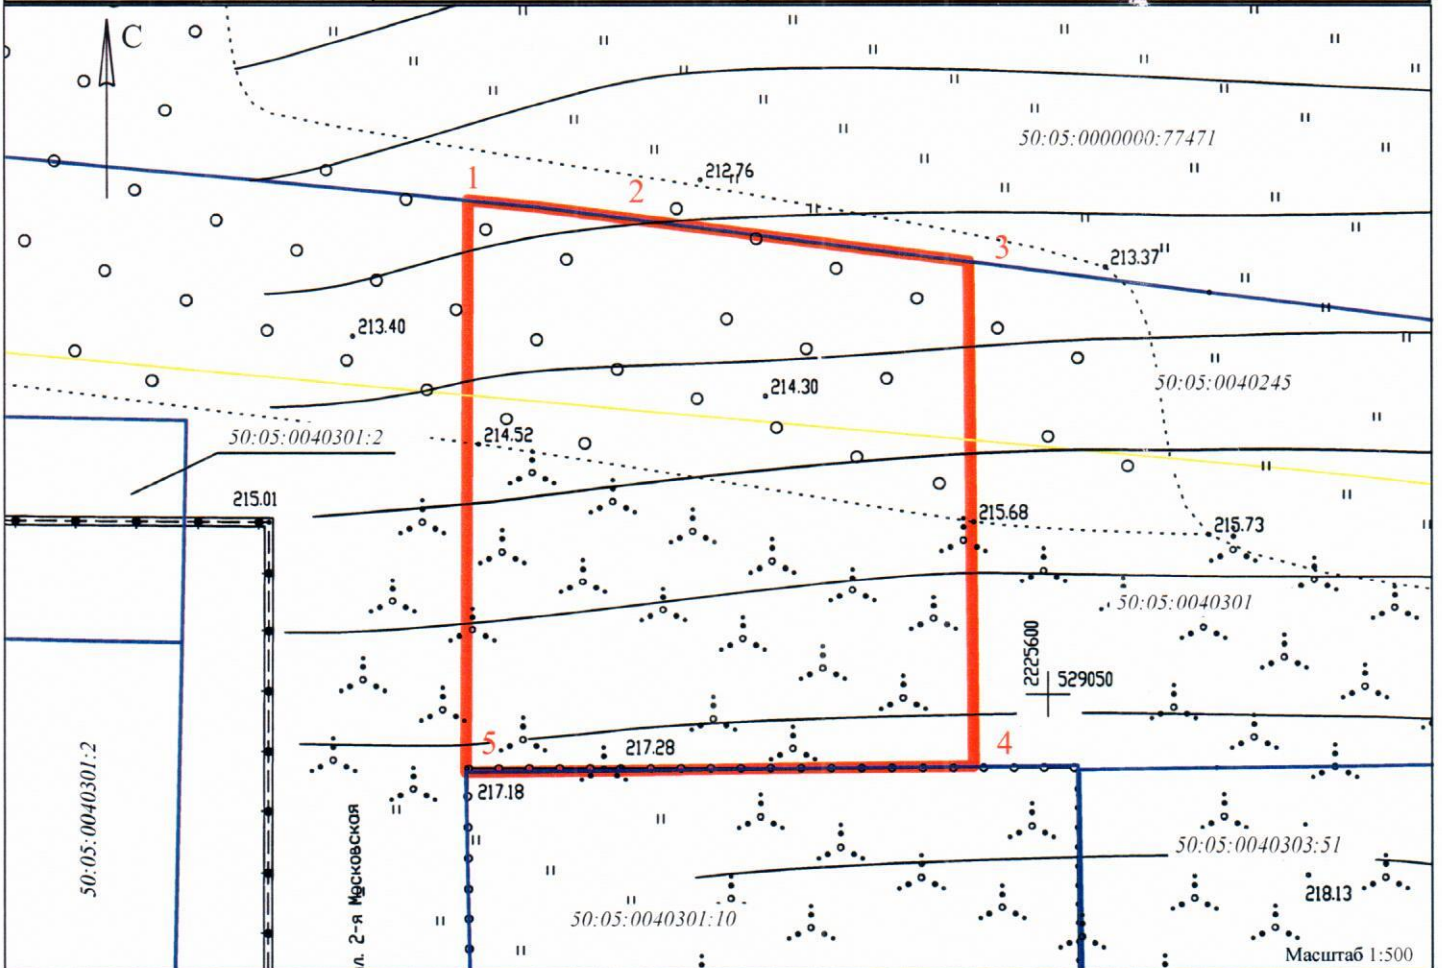

Условные обозначения

- испрашиваемый земельный участок 50:05:0040301 номер кадастрового квартала
- граница кадастрового квартала 50:05:0040301:10 кадастровый номер земельного участка
- граница участков учтенных в ГКН