


Схема расположения земельного участка или земельных участков на кадастровом плане территории

Условный номер земельного участка *не указывается*

Площадь земельного участка *600 кв.м.*

Обозначение характерных точек границ	Координаты, м	
	X	Y
1	2	3
1	532731	2215183
2	532751	2215194
3	532742	2215207
4	532735	2215220
5	532719	2215210
6	532727	2215195
1	532731	2215183

Утверждена
Постановлением Главы Сергиево-Посадского
муниципального района Московской области
от _____ № _____
Согласована с Управлением землепользования и
Управлением градостроительной политики
администрации Сергиево-Посадского
муниципального района Московской области

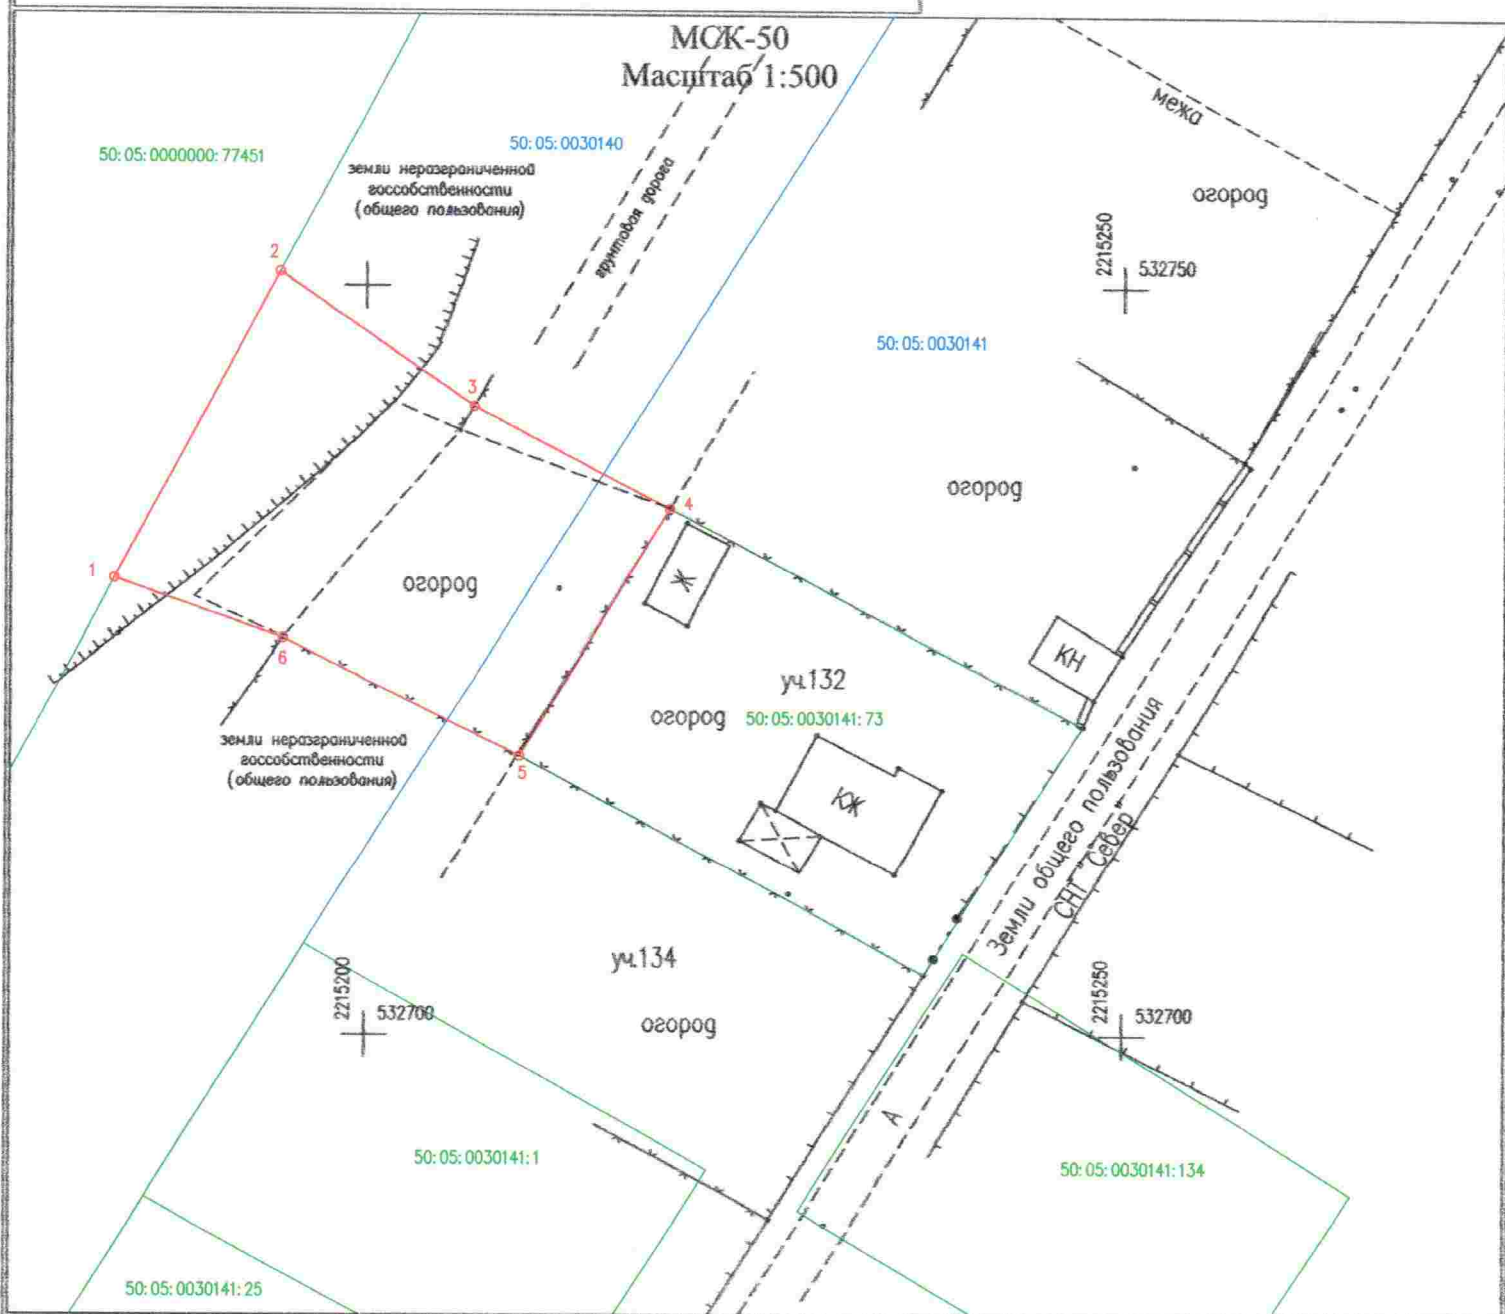

Условные обозначения:

- граница испрашиваемого земельного участка
- граница кадастрового квартала 50:05:0030141
- границы участков, учтенных в ГКН

50:05:0030141:1 кадастровый номер земельного участка по данным ГКН