

Утверждена


(наименование документа об утверждении, включая наименования органов государственной власти

или органов местного самоуправления, принявших решение об утверждении Схемы

или подписавших соглашение о перераспределении земельных участков

№ _____ от _____

Схема расположения земельного участка на кадастровом плане территории кадастрового квартала 50:05:0100134
Московская область, Сергиево-Посадский муниципальный район, городское поселение Богородское, раб. пос. Богородское, ул. Подгорица

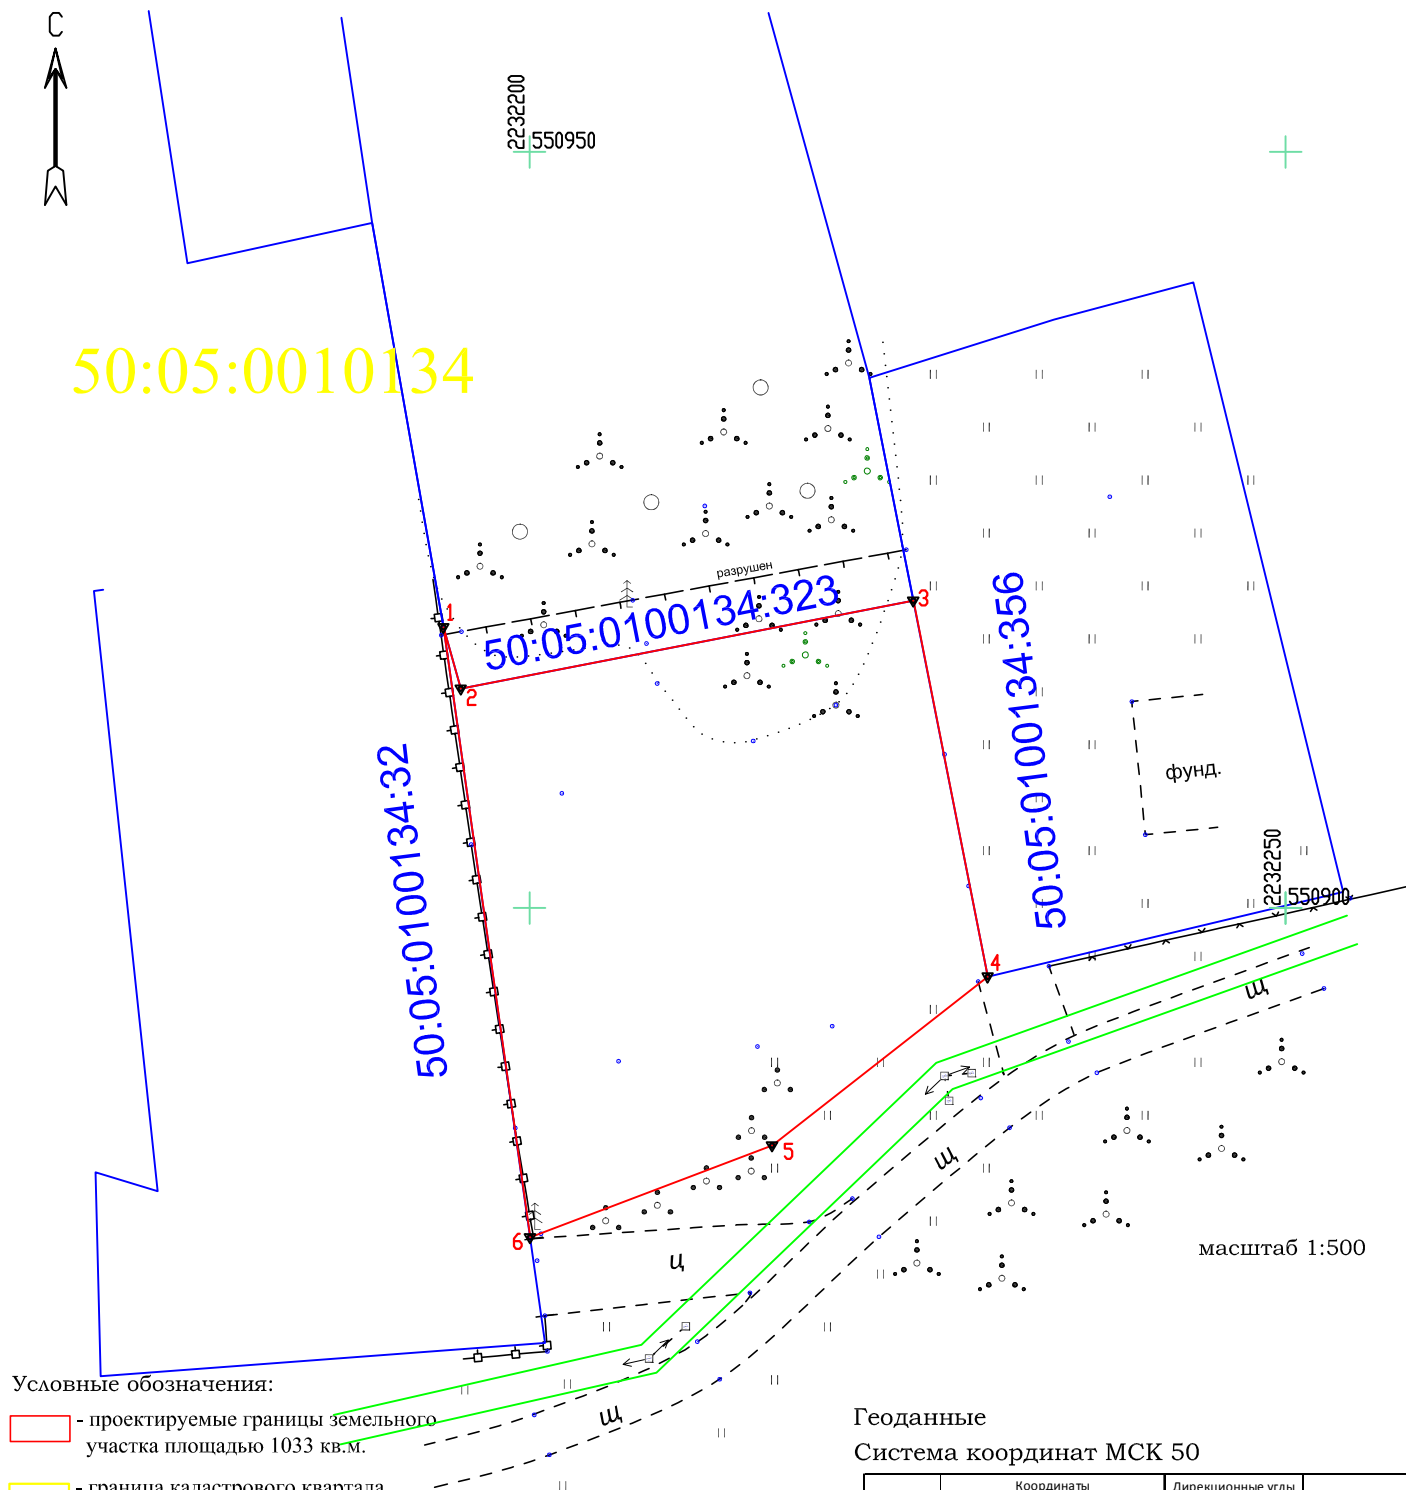

Геоданные

Система координат МСК 50

№№ точек	Координаты		Дирекционные углы (градусы, минуты)	Расстояния, (м)
	X	Y		
1	550918,57	2232194,31	195°,48' 9	4,22
2	550914,51	2232195,46	281°,00' 5	30,48
3	550920,33	2232225,38	191°,11' 4	25,35
4	550895,46	2232230,30	128°,04' 0	18,10
5	550884,30	2232216,05	110°,49' 6	17,13
6	550878,21	2232200,04	8°,04' 8	40,76