

Условный номер земельного участка: не указывается		
Площадь земельного участка: 1200 кв.м		
Обозначение характерных точек границ	Координаты, м	
	X	Y
1	526643,52	2223660,45
2	526672,07	2223686,41
3	526659,66	2223697,51
4	526647,13	2223708,72
5	526621,90	2223680,48

Утверждено

(Наименование документа об утверждении, включая


наименования органов государственной власти или

органов местного самоуправления, принявших

решение об утверждении схемы или подписавших
соглашение о перераспределении земельных участков)

от _____ № _____

Схема расположения земельного участка на кадастровом плане территории

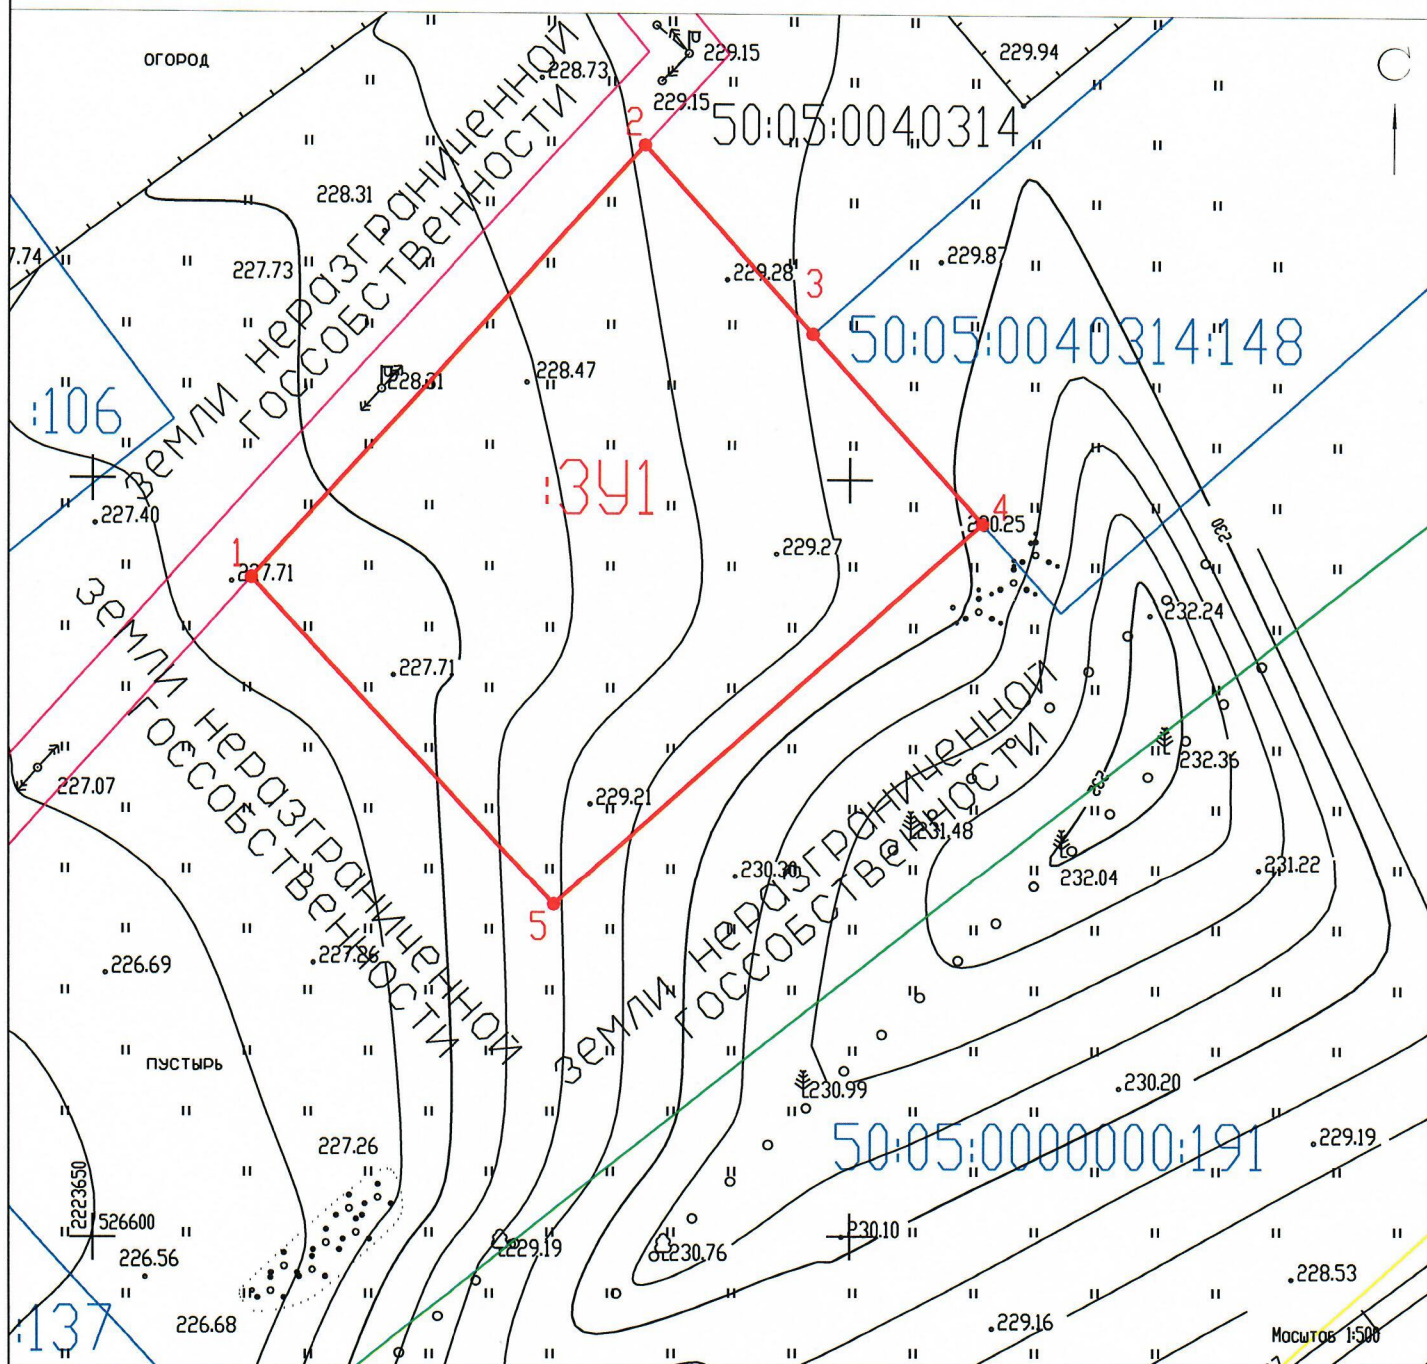

Условные обозначения:



Граница испрашиваемого земельного участка (S=1200 кв.м)

Граница участков, учтенных в ГКН

Граница охранной зоны железной дороги

Граница охранной зоны ЛЭП



Граница кадастрового квартала

50:05:0040314 - Номер кадастрового квартала

50:05:0040314:148 - Кадастровый номер земельного участка, учтенного в ГКН