

# Схема расположения земельного участка или земельных участков на кадастровом плане территории

Утверждена

(наименование документа об утверждении, включая

наименования органов государственной власти или

органов местного самоуправления, принявших


решение об утверждении схемы или подписавших соглашение о перераспределении земельных участков)

от \_\_\_\_\_ N \_\_\_\_\_

Условный номер земельного участка *не указывается*

Площадь земельного участка 722 кв.м.

Обозначение характерных точек границ	Координаты, м	
	X	Y
1	2	3
1	532857.00	2215263.14
2	532837.15	2215287.08
3	532828.92	2215277.56
4	532821.20	2215272.54
5	532822.01	2215271.16
6	532837.39	2215245.82
1	532857.00	2215263.14

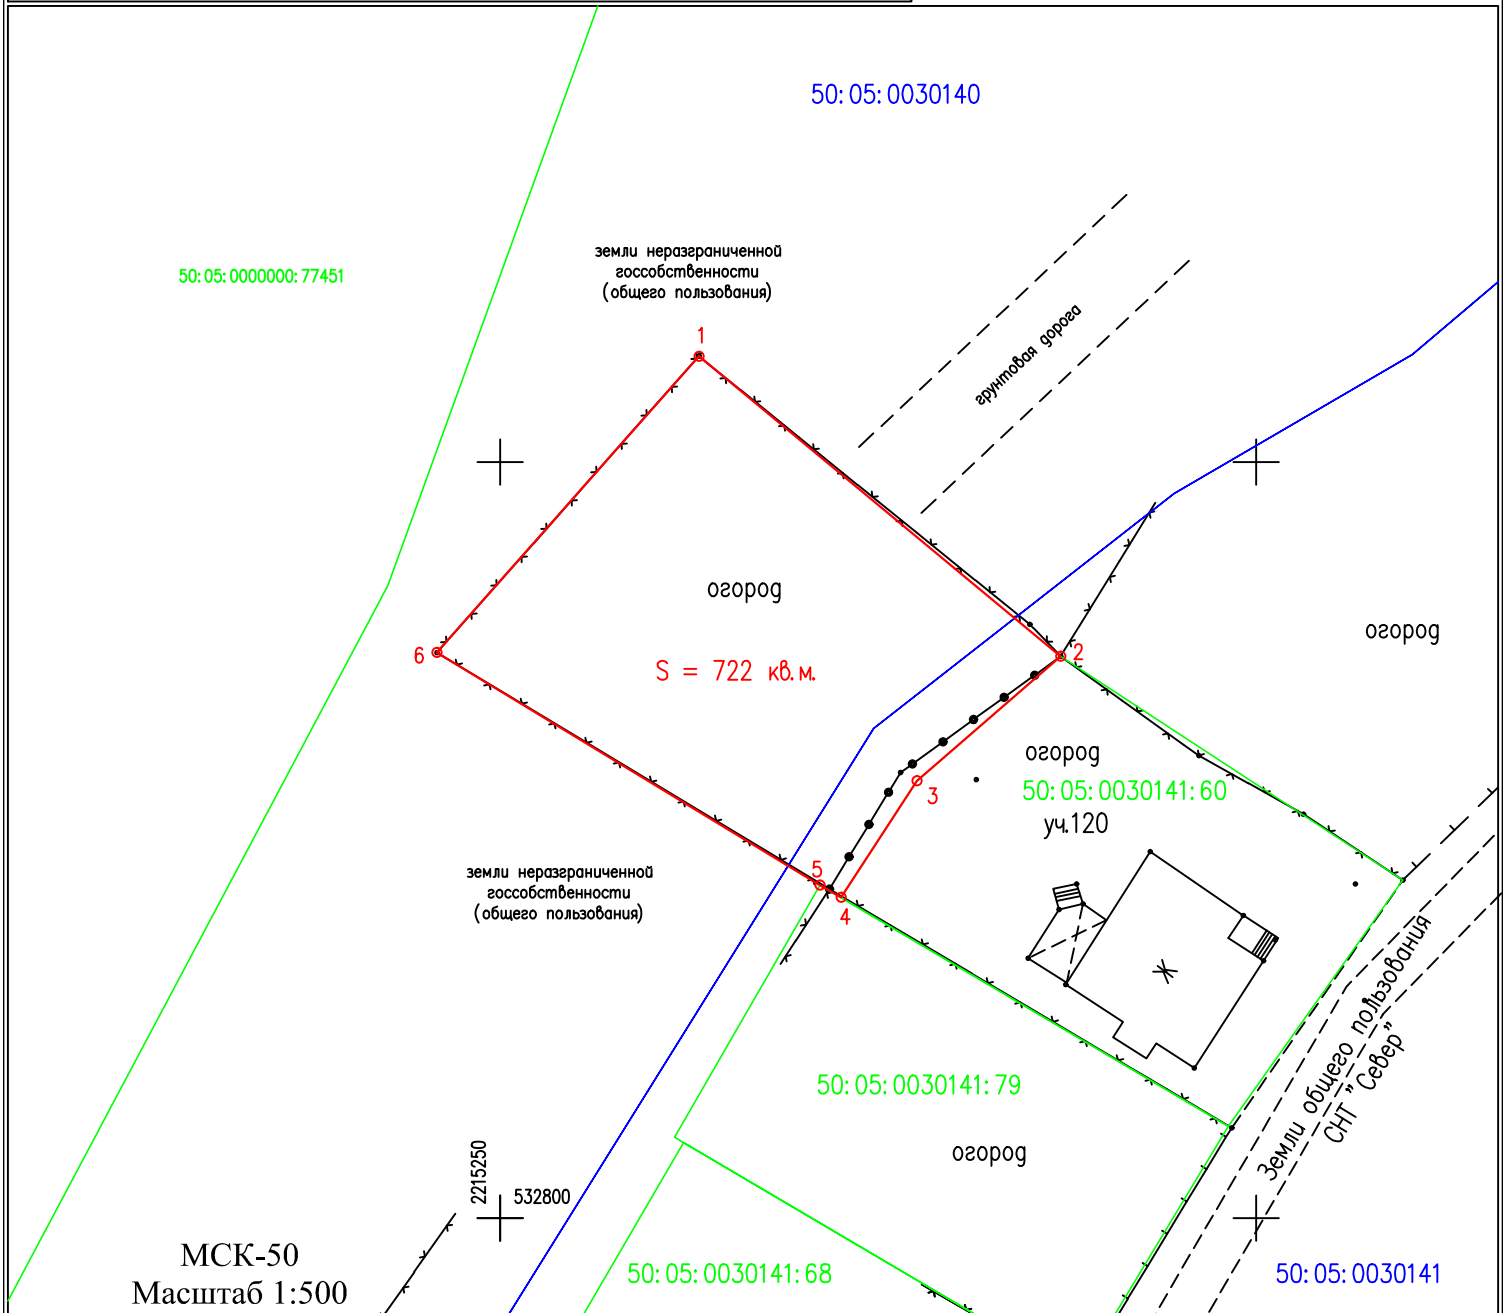

Условные обозначения:

- граница испрашиваемого земельного участка
- граница кадастрового квартала 50:05:0030141
- границы участков, учтенных в ЕГРН

50:05:0030141:60 кадастровый номер земельного участка по данным ЕГРН