

Схема расположения земельного участка или земельных участков на кадастровом плане территории

Условный номер земельного участка *не указывается*

Площадь земельного участка 600 кв.м.

Обозначение характерных точек границ	Координаты, м	
	X	Y
1	2	3
1	532604.92	2215442.50
2	532593.94	2215461.50
3	532567.84	2215446.34
4	532577.67	2215433.41
5	532579.18	2215431.18
6	532587.74	2215436.16
7	532589.19	2215433.64
1	532604.92	2215442.50

Утверждена


(наименование документа об утверждении, включая

наименования органов государственной власти или

органов местного самоуправления, принявших

решение об утверждении схемы или подписавших соглашение о перераспределении земельных участков)

от _____ N _____

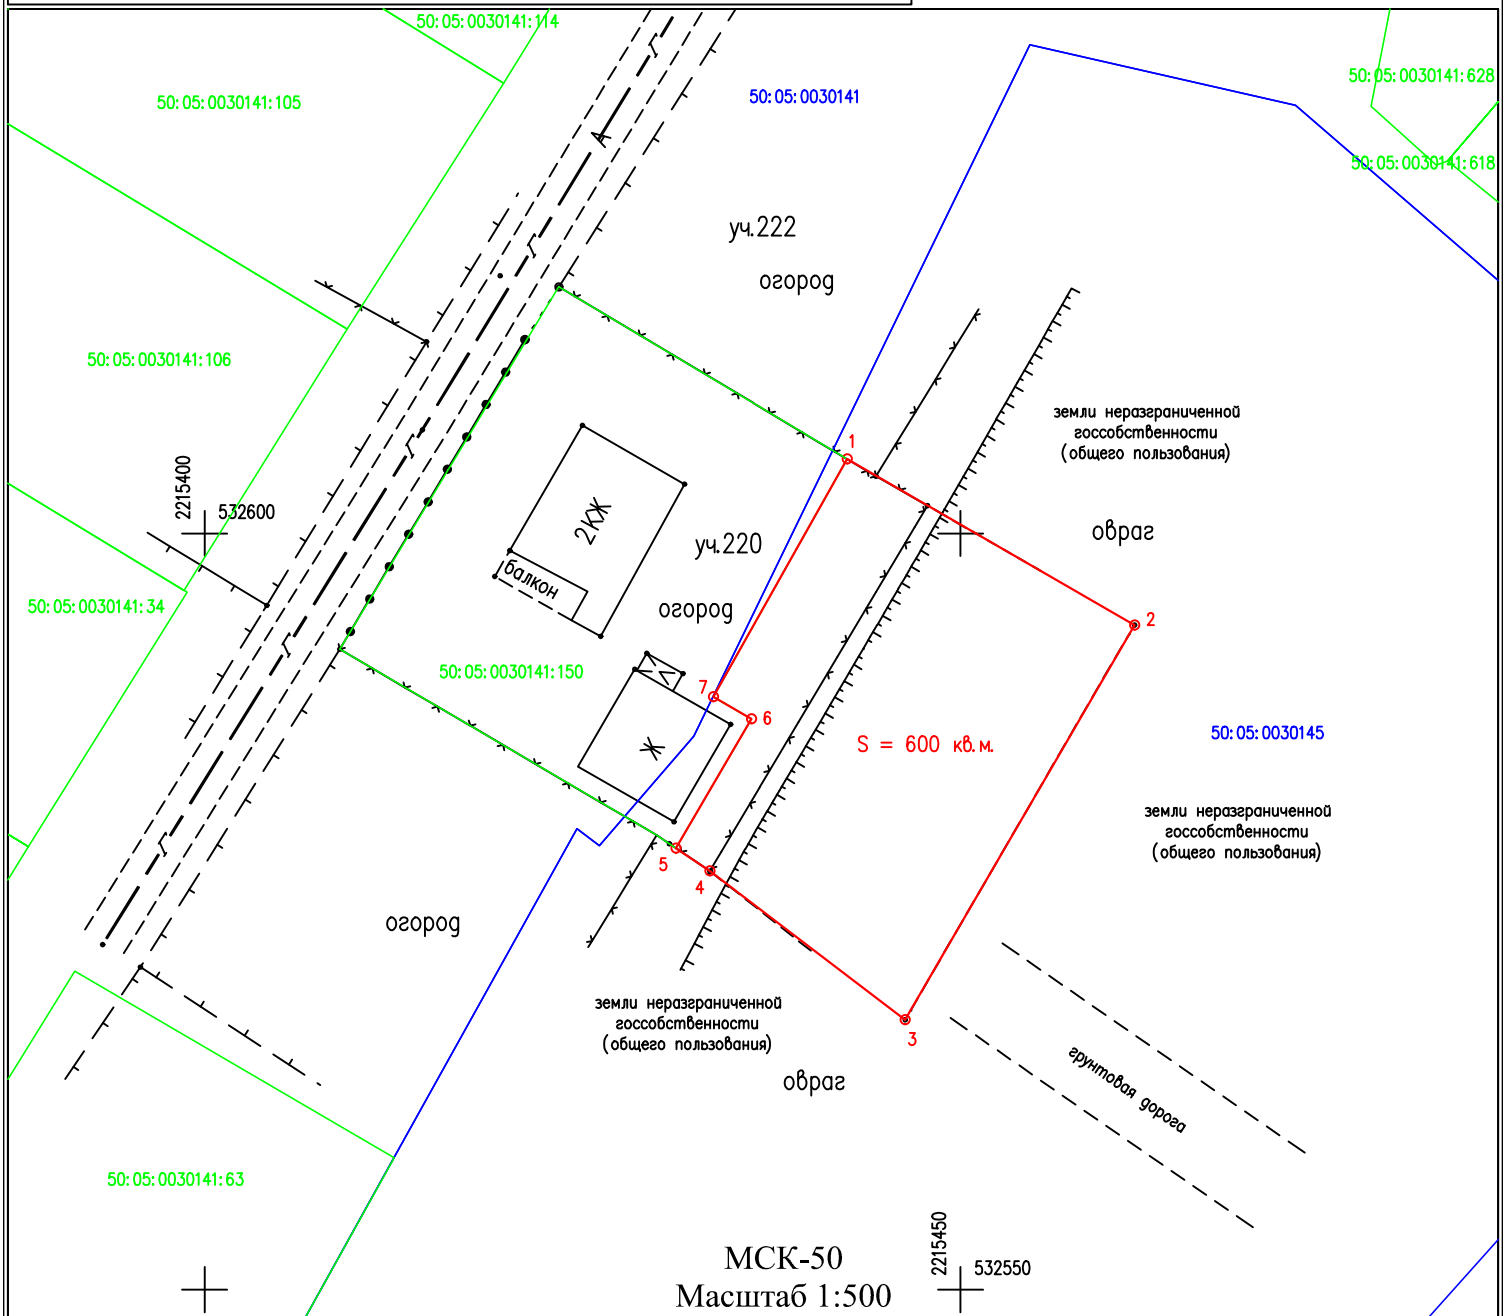

Условные обозначения:

- граница испрашиваемого земельного участка
- граница кадастрового квартала 50:05:0030145
- границы участков, учтенных в ГКН

50:05:0030141:1 кадастровый номер земельного участка по данным ГКН