

Утверждена

(наименование документа об утверждении, включая наименования

органов государственной власти или органов местного

самоуправления, принявших решение об утверждении схемы или

подписавших соглашение о перераспределении земельных участков)

от _____ № _____


Схема расположения земельного участка или земельных участков на кадастровом плане территории

Условный номер земельного участка _____

Площадь земельного участка 980 м²

МСК - 50

Обозначение характерных точек границ	Координаты, м		Дирекционные углы	Длины линий м
	X	Y		
1	2	3	4	5
1	531395.64	2234634.17	125°.54' 5	23.00
2	531382.15	2234652.80	161°.03' 4	34.53
3	531349.49	2234664.01	284°.59' 4	17.63
4	531354.05	2234646.98	285°.01' 2	23.15
5	531360.05	2234624.62	15°.01' 2	36.85

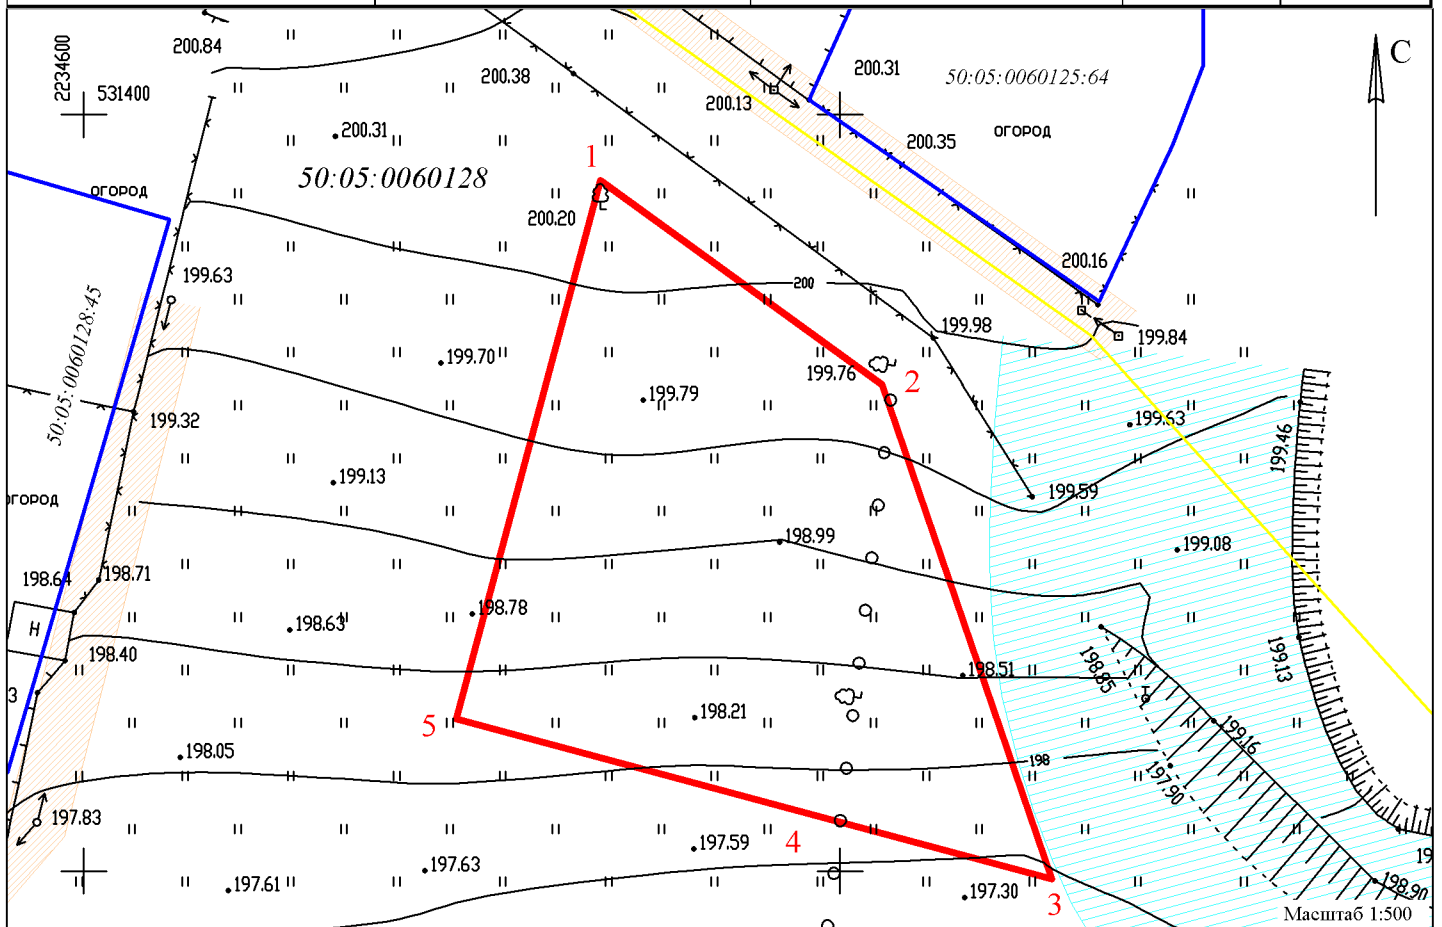

Условные обозначения

- испрашиваемый земельный участок
- граница кадастрового квартала
- граница участков учтенных в ЕГРН

охранный зона воздушной линии электропередач

береговая полоса пруда

50:05:0060128 номер кадастрового квартала
50:05:0060125:64 кадастровый номер земельного участка