

Утверждена

(наименование документа об утверждении, включая наименования

органов государственной власти или органов местного

самоуправления, принявших решение об утверждении схемы или

подписавших соглашение о перераспределении земельных участков)

от _____ № _____


Схема расположения земельного участка или земельных участков на кадастровом плане территории

Условный номер земельного участка _____

Площадь земельного участка 1050 м²

МСК - 50

Обозначение характерных точек границ	Координаты, м		Дирекционные углы	Длины линий м
	X	Y		
1	2	3	4	5
1	531412.38	2234614.85	125°.27' 9	24.54
2	531398.14	2234634.84	195°.01' 2	39.44
3	531360.05	2234624.62	194°.58' 2	1.94
4	531358.18	2234624.12	285°.01' 3	23.00
5	531364.14	2234601.91	15°.00' 9	49.95

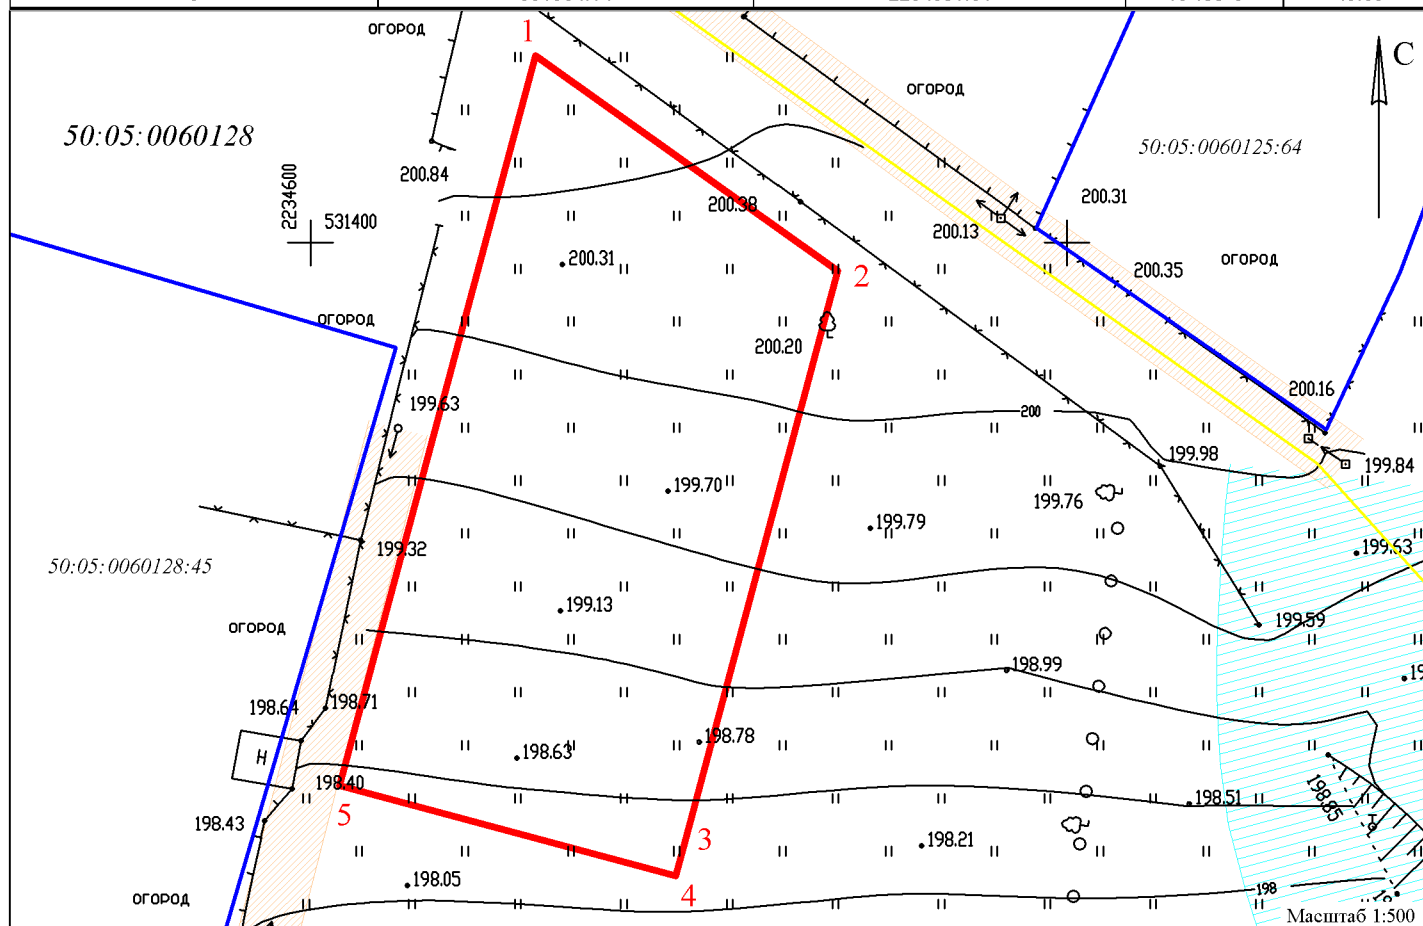

Условные обозначения

- испрашиваемый земельный участок
- граница кадастрового квартала
- граница участков учтенных в ЕГРН
- охранный зона воздушной линии электропередач
- береговая полоса пруда

50:05:0060128 номер кадастрового квартала

50:05:0060125:64 кадастровый номер земельного участка