

Утверждена

(наименование документа об утверждении, включая наименования

органов государственной власти или органов местного

самоуправления, принявших решение об утверждении схемы или

подписавших соглашение о перераспределении земельных участков)

от _____ № _____


Схема расположения земельного участка или земельных участков на кадастровом плане территории

Условный номер земельного участка _____

Площадь земельного участка 1050 м²

МСК - 50

Обозначение характерных точек границ	Координаты, м		Дирекционные углы	Длины линий м
	X	Y		
1	2	3	4	5
1	531360.05	2234624.62	105° 01' 2	23.15
2	531354.05	2234646.98	195° 00' 5	42.59
3	531312.91	2234635.95	271° 22' 7	21.21
4	531313.42	2234614.75	285° 04' 6	2.54
5	531314.08	2234612.30	15° 00' 3	45.66
6	531358.18	2234624.12	14° 58' 2	1.94

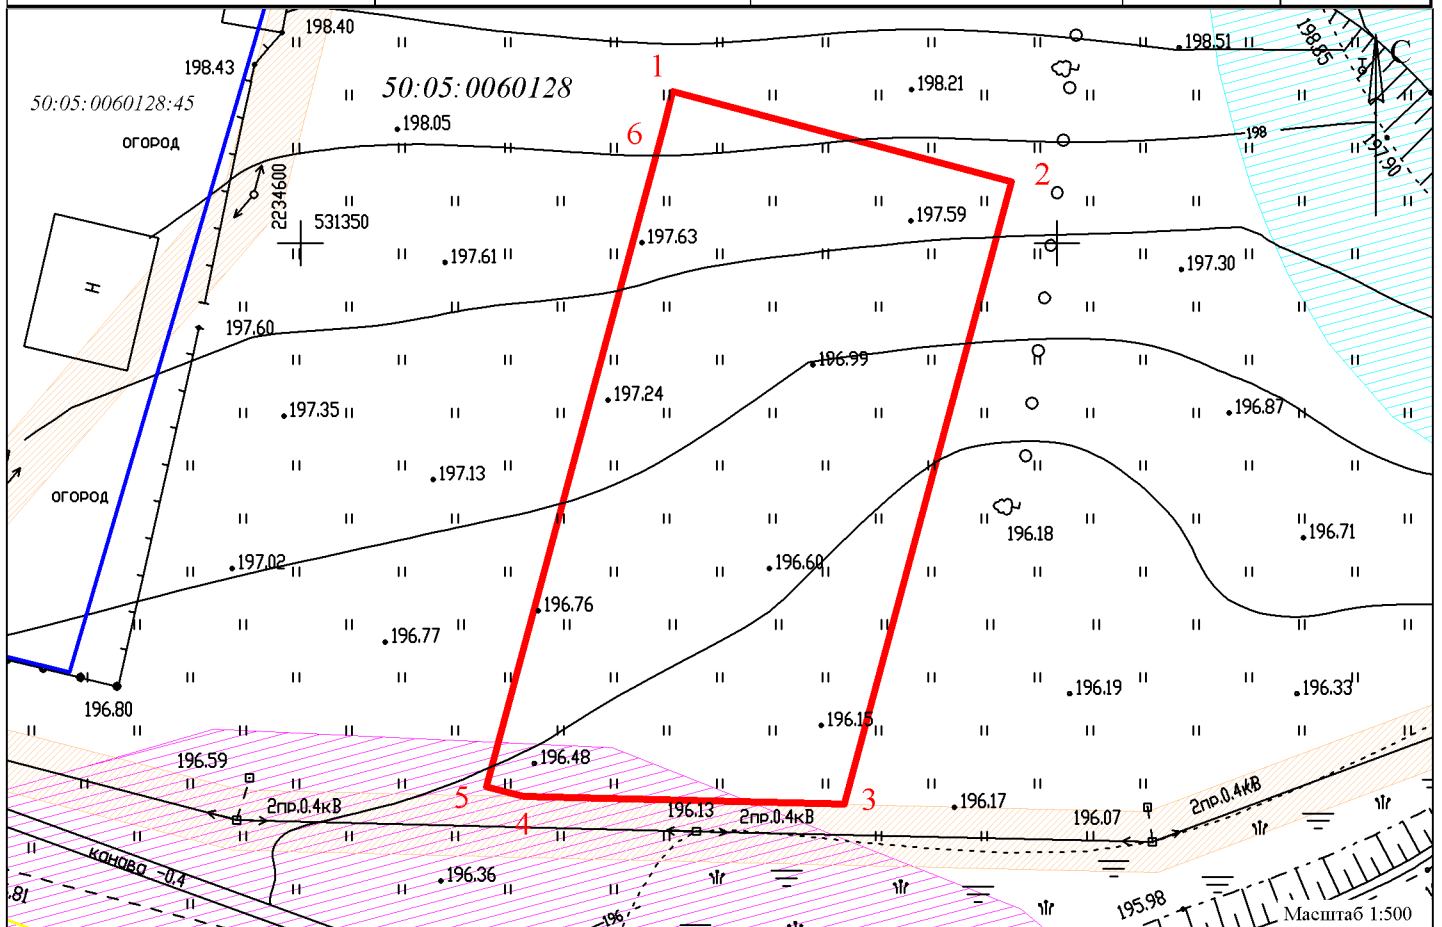

Условные обозначения

- испрашиваемый земельный участок
- граница кадастрового квартала
- граница участков учтенных в ЕГРН

- охранная зона воздушной линии электропередач
- прибрежная защитная полоса и водоохранная зона реки Яндова (часть земельного участка пл.42 кв.м. находится в прибрежной защитной полосе и водоохранной зоне реки Яндова)

- береговая полоса пруда
- 50:05:0060128 номер кадастрового квартала
- 50:05:0060128:45 кадастровый номер земельного участка