

Утверждена

(наименование документа об утверждении, включая наименования

органов государственной власти или органов местного

самоуправления, принявших решение об утверждении схемы или

подписавших соглашение о перераспределении земельных участков)

от _____ № _____


Схема расположения земельного участка или земельных участков на кадастровом плане территории

Условный номер земельного участка _____

Площадь земельного участка 1050 м²

МСК - 50

Обозначение характерных точек границ	Координаты, м		Дирекционные углы	Длины линий м
	X	Y		
1	2	3	4	5
1	531364.14	2234601.91	105°.01' 3	23.00
2	531358.18	2234624.12	195°.00' 3	45.66
3	531314.08	2234612.30	284°.59' 8	22.99
4	531320.03	2234590.09	15°.00' 1	45.67

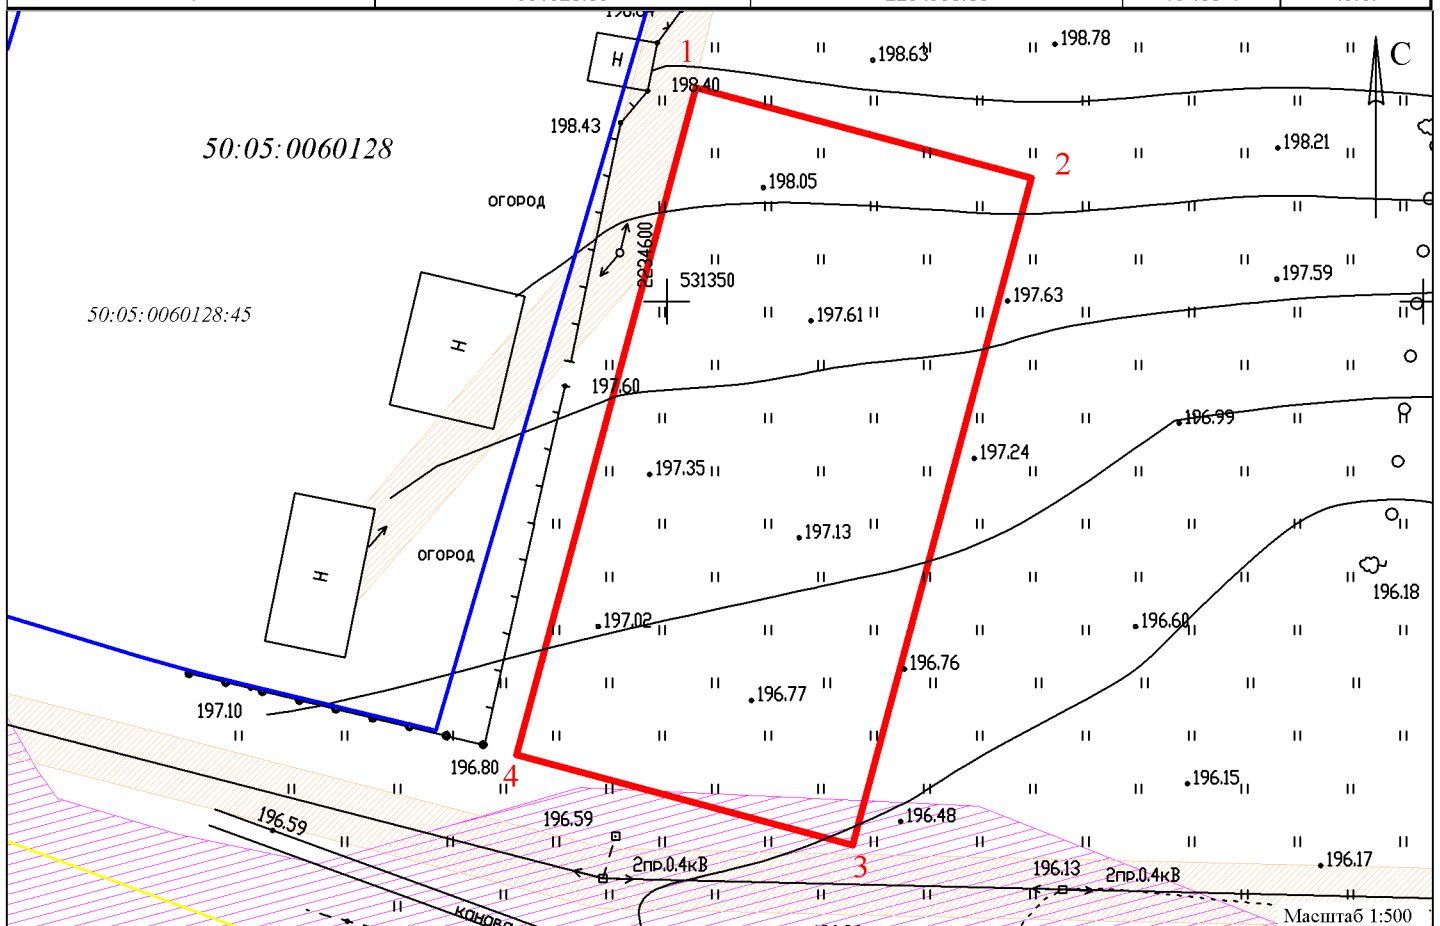

Условные обозначения

- испрашиваемый земельный участок
 - граница кадастрового квартала
 - граница участков учтенных в ЕГРН
 - охранная зона воздушной линии электропередач
 - прибрежная защитная полоса и водоохранная зона реки Яндова (часть земельного участка пл.21 кв.м. находится в прибрежной защитной полосе и водоохранной зоне реки Яндова)
- 50:05:0060128 номер кадастрового квартала
50:05:0060128:45 кадастровый номер земельного участка