


Земельный участок по адресу: Московская область,Сергиево - Посадский муниципальный район, сельское поселение Васильевское, д.Новожелтиково,уч.48/9

Заказчик: Соломатина Ольга Александровна

Ситуационный план (по материалам проекта генерального плана сельского поселения Васильевское)

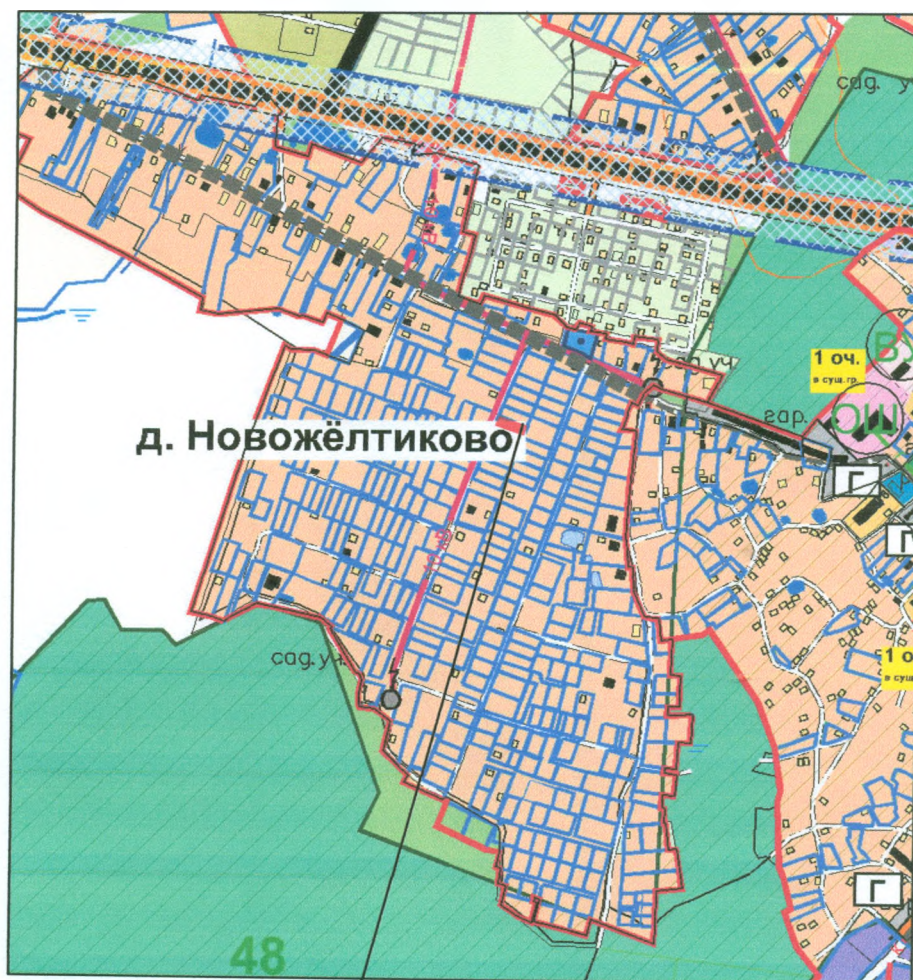

Рассматриваемый участок

Директор	Грузимова Е.А.	Земельный участок по адресу: Московская область,Сергиево - Посадский муниципальный район, сельское поселение Васильевское, д.Новожелтиково,уч.48/9			
Исполнитель	Ярмак Т.А.	Ситуационный план	Стадия	Лист	Листов
Рук. гр.			пд		
Проверил			ИП Грузимова Елена Александровна		
Проектировал					
Н. контр.					

Земельный участок по адресу: Московская область,Сергиево - Посадский муниципальный район, сельское поселение Васильевское, д.Новожелтиково,уч.48/9

Заказчик: Соломатина Ольга Александровна

Ситуационный план (по материалам правил землепользования и застройки сельского поселения Васильевское)



Рассматриваемый участок

			Земельный участок по адресу: Московская область,Сергиево - Посадский муниципальный район, сельское поселение Васильевское, д.Новожелтиково,уч.48/9		
Директор	Грузимова Е.А.		Ситуационный план	Стадия	Лист
Исполнитель	Ярмак Е.А.			пд	Листов
Рук. гр.				ИП Грузимова Елена Александровна	
Проверил					
Проектировал					
Н. контр.					