


Земельный участок по адресу: Московская область, Сергиево - Посадский муниципальный район, сельское поселение Васильевское, д.Новожелтиково,уч.48/9

Заказчик: Соломатина Ольга Александровна

Условные обозначения

	Земельный участок в собственности,свидетельство 50-А3Н 332183 от 14.04.2014г кадастровый номер 50:05:0040120:347,пл.600 кв.м.
	Проектируемые постройки
	Существующие постройки
	Земельные участки в соответствии с ГКН
	Охранная зона ЛЭП 10 м
	Красные линии "условные"
	Линия застройки

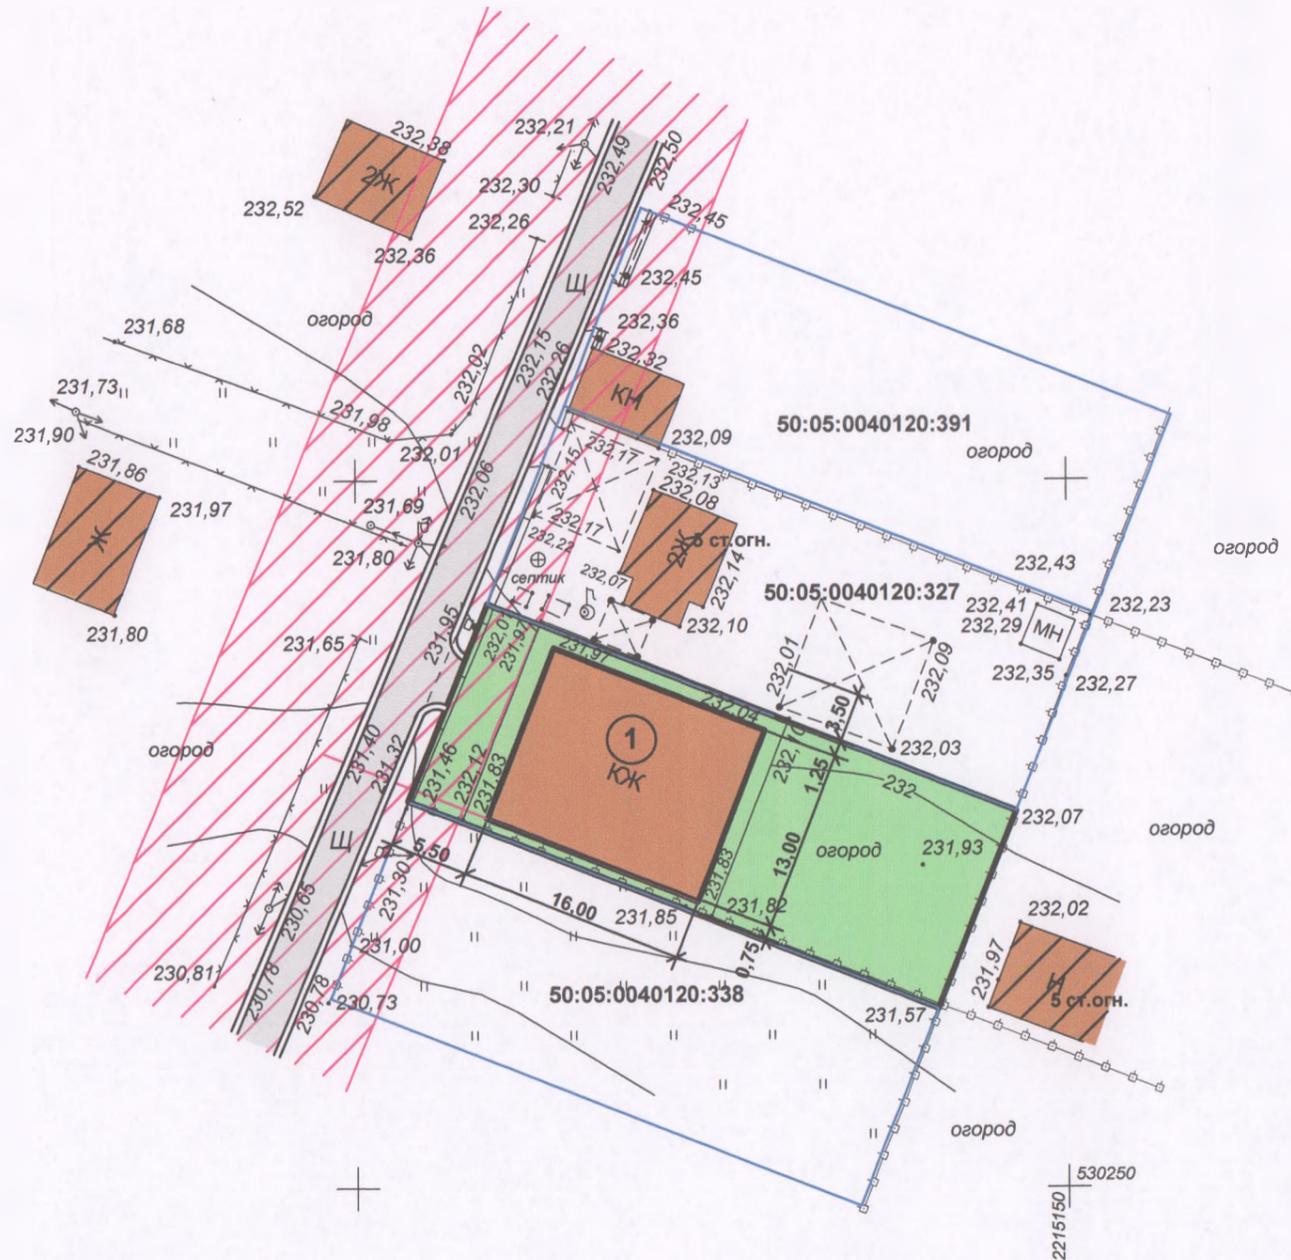

Экспликация зданий и сооружений

№	Наименование	Кол-во	Примечание	Степень огнестойк.
1	жилой дом	1	строящийся	3 ст.огн.

СОГЛАСОВАНО:

Директор	Грузимова Е.А.	 <p>Земельный участок по адресу: Московская область, Сергиево - Посадский муниципальный район, сельское поселение Васильевское, д.Новожелтиково,уч.48/9</p>	Стадия	Лист	Листов
Исполнитель	Ярмак Е.А.		ПД	8	
Рук. гр.			ИП Грузимова Елена Александровна		
Проверил					
Проектировал					
Н. контр.					

Схема планировочной организации земельного участка М 1:500