


Фрагмент правил землепользования и застройки территории (части территории) городского поселения Сергиев Посад, утвержденных Решением Совета депутатов Сергиево-Посадского муниципального района Московской области от 28.12.2017 № 34/12-МЗ
 Московская область, Сергиево-Посадский муниципальный район, городское поселение Сергиев Посад, г. Сергиев Посад, ул. 2-я Рыбная, д. 1б,
 земельный участок с кадастровым номером 50:05:0070601:110

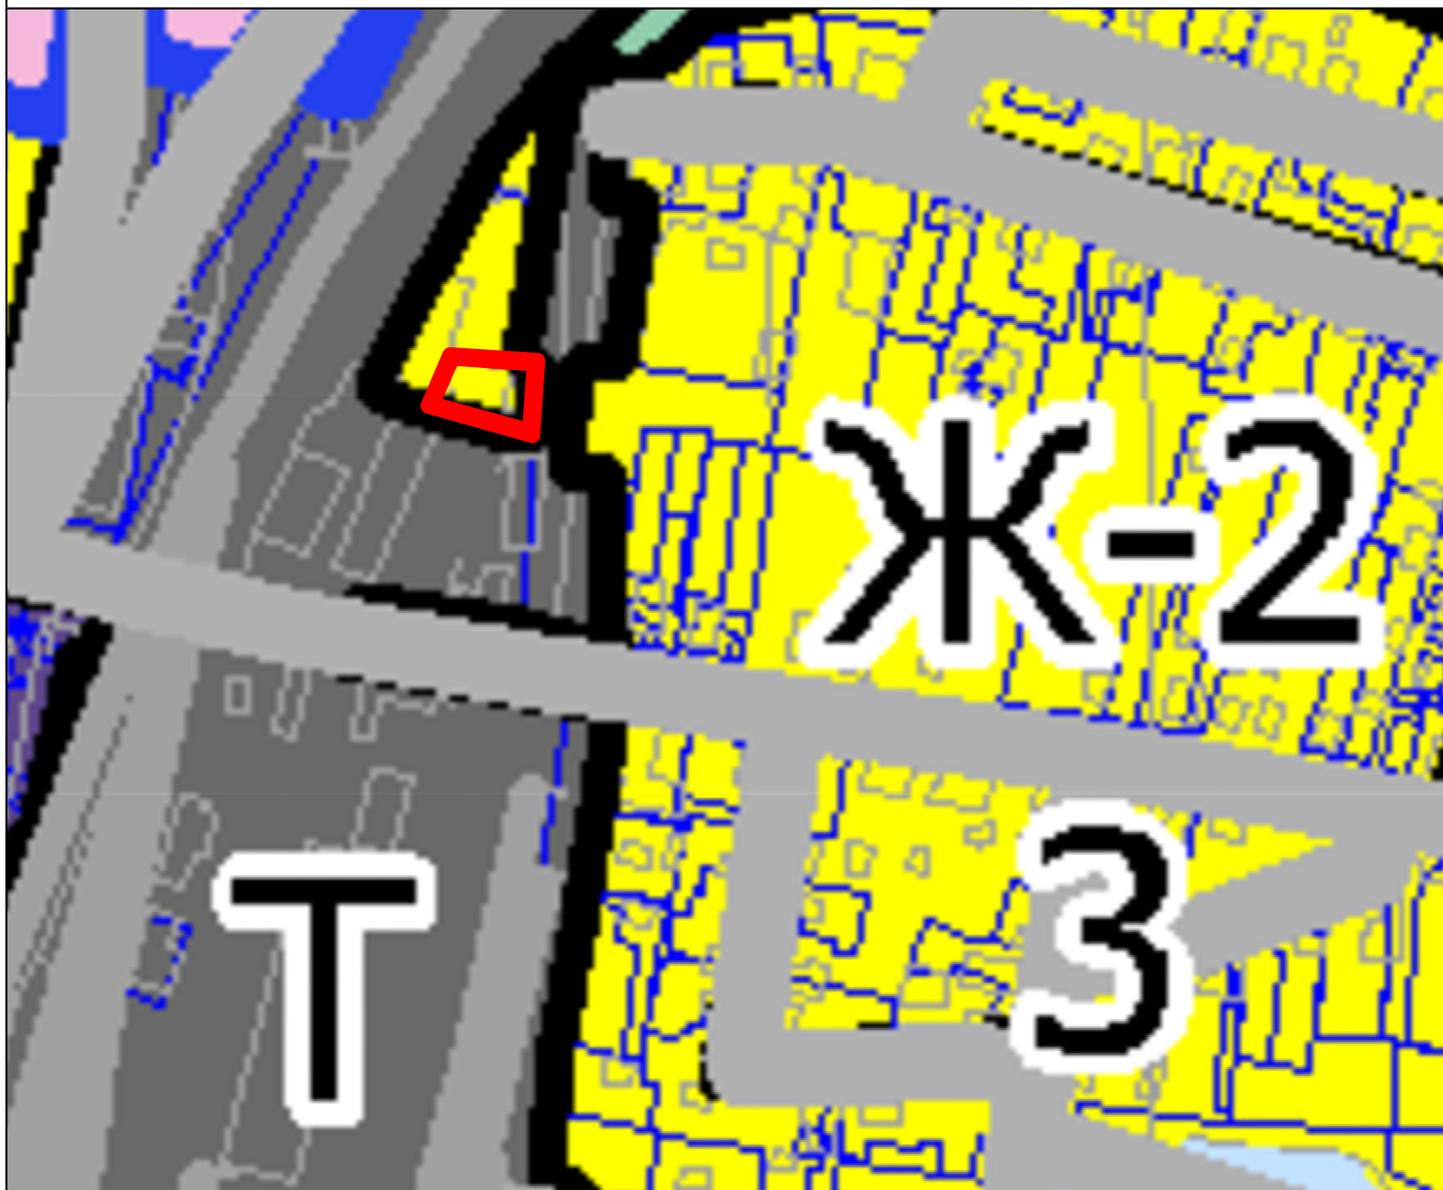

Условные обозначения:

 земельный участок 50:05:0070601:110

Территориальные зоны

 КУРТ Зона осуществления деятельности по комплексному и устойчивому развитию территории	 О-1 Многофункциональная общественно-деловая зона	
 Ж-1 Зона многоквартирной жилой застройки	 О-2 Зона специализированной общественной застройки	
 Ж-1а Зона специализированной многоквартирной жилой застройки	 О-3 Зона объектов физической культуры и массового спорта	
 Ж-2 Зона застройки индивидуальными и блокированными жилыми домами	 О-4 Зона объектов отдыха и туризма	
 П Производственная зона	 Р-1 Зона парков	 СХ-1 Зона сельскохозяйственных угодий
 П-1 Специализированная производственная зона	 Р-2 Природно-рекреационная зона	 СХ-2 Зона, предназначенная для ведения садоводства и дачного хозяйства
 К Коммунальная зона	 СП-1 Зона мест погребения	 СХ-3 Зона сельскохозяйственного производства
 Т Зона транспортной инфраструктуры	 СП-3 Зона иного специального назначения	 (МФ)