



**Фрагмент генерального плана сельского поселения Лозовское, утвержденного
Решением Совета депутатов Сергиево-Посадского муниципального района
Московской области от 30.11.2017 № 32/05-МЗ**

Московская область, Сергиево-Посадский муниципальный район, сельское поселение
Лозовское, вблизи деревни Шелково, участок 40

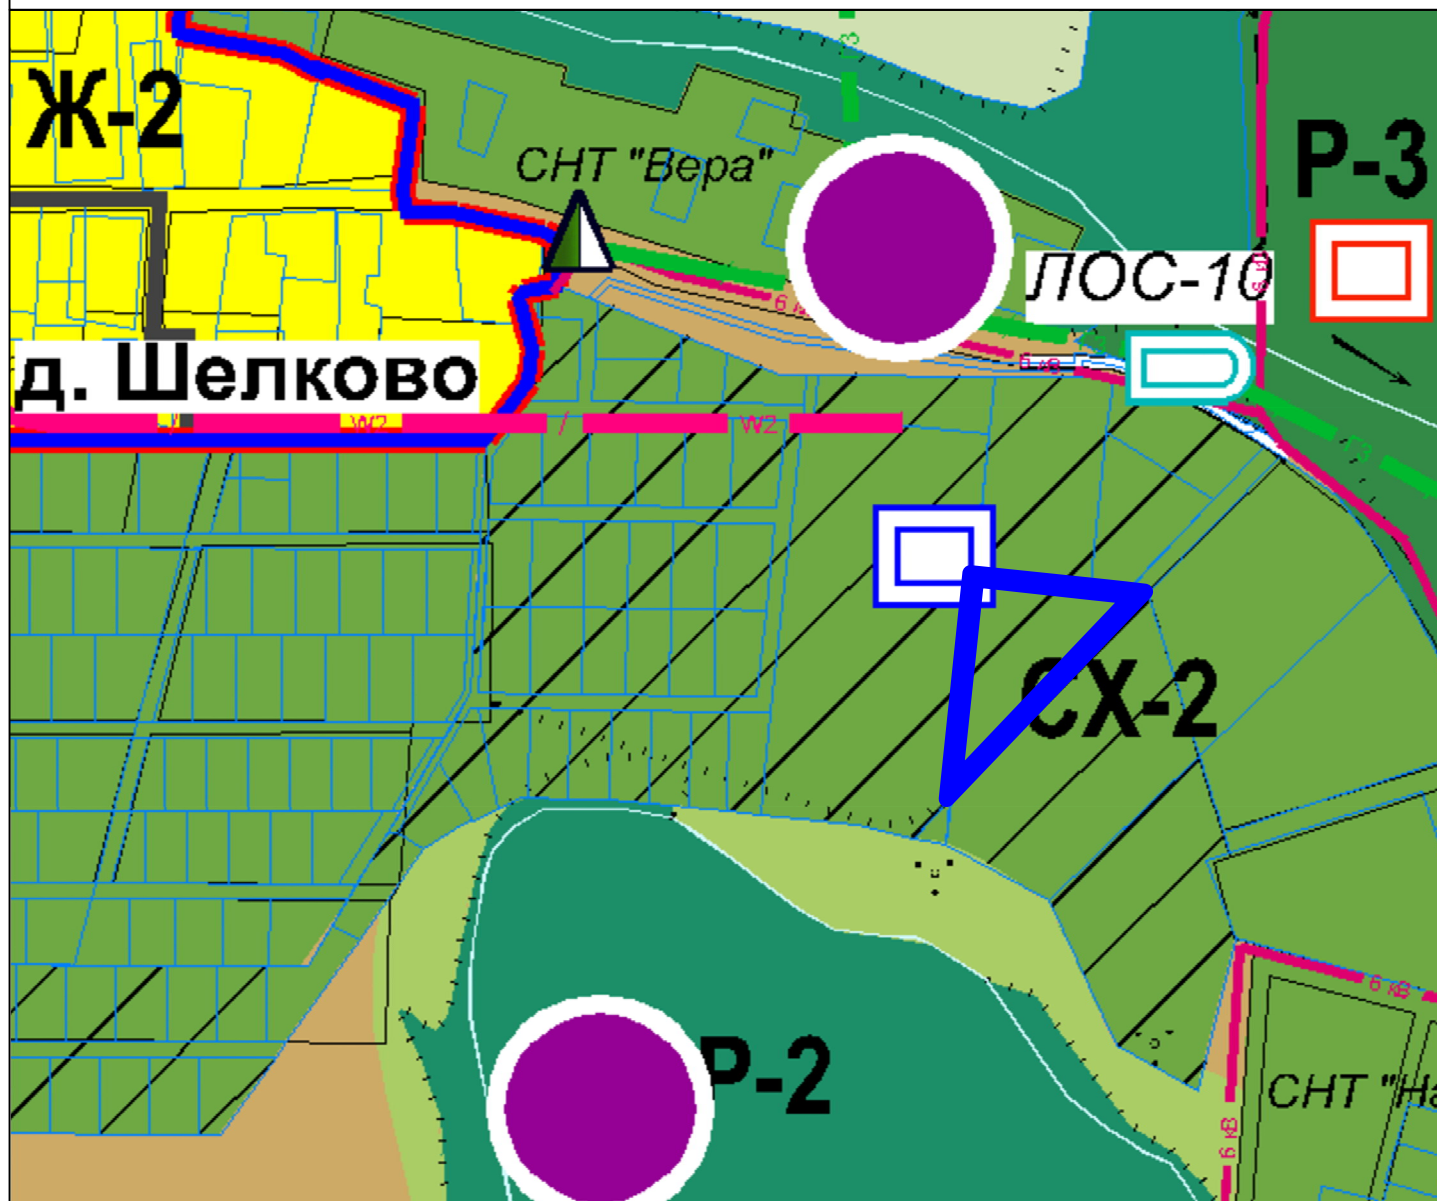

Условные обозначения:

 границы земельного участка с кадастровым номером 50:05:0140142:424

| | |
|--|--|
| <p>Границы</p> <ul style="list-style-type: none"> — муниципальные районы, городских округов — городских, сельских поселений — населенных пунктов с учетом территорий, имеющих двойное наложение в соответствии с данными государственного лесного реестра и Единого государственного реестра недвижимости и возможных к исключению в границы населенного пункта по процедуре, предусмотренной законодательством РФ населенных пунктов утверждаемые — населенных пунктов с учетом территорий, возможных к исключению в границы населенного пункта при условии разделения земельных участков и исключения частей, имеющих двойное наложение в соответствии с данными государственного лесного реестра и Единого государственного реестра недвижимости — земельных участков поставленных на кадастровый учет <p>Функциональные зоны</p> <p>Жилые зоны</p> <ul style="list-style-type: none"> Ж-1 Ж-1 Ж-2 Ж-2 <p>Общественно-деловые зоны</p> <ul style="list-style-type: none"> О-1 О-1 О-2 О-2 <p>Производственные зоны</p> <ul style="list-style-type: none"> П П К К И И Т Т | <p>Зоны сельскохозяйственного использования</p> <ul style="list-style-type: none"> СХ-1 Зона сельскохозяйственных угодий СХ-2 Зона, предназначенная для ведения садового и дачного хозяйства СХ-3 Зона объектов сельскохозяйственного производства СХ-4 Сельскохозяйственная зона иного использования <p>Зоны рекреационного назначения</p> <ul style="list-style-type: none"> Р-1 Р-1 Р-2 Зона зеленых насаждений общего пользования (парки, скверы, бульвары, сады) Р-3 Зона лесопарков Р-4 Зона лесов Р-5 Зона объектов физической культуры и массового спорта Р-6 Зона объектов отдыха и туризма Р-7 Зона рекреационных объектов иного назначения <p>Зоны специального назначения</p> <ul style="list-style-type: none"> СП-1 Зона кладбищ СП-2 Зона озеленения специального назначения СП-3 Зона специального назначения СП-4 Иная зона специального назначения СП-5 <p>Зоны водных объектов</p> <ul style="list-style-type: none"> В-1 Зона реконструкции и реновации В-2 Зона планируемого строительства по утвержденным проектам планировки территории В-3 Зона планируемого строительства в соответствии с установленным ВРИ |
|--|--|