


**Фрагмент генерального плана сельского поселения Лозовское, утвержденного
Решением Совета депутатов Сергиево-Посадского муниципального района
Московской области от 30.11.2017 № 32/05-МЗ**

Московская область, Сергиево-Посадский муниципальный район, сельское поселение
Лозовское, вблизи деревни Шелково, участок 39

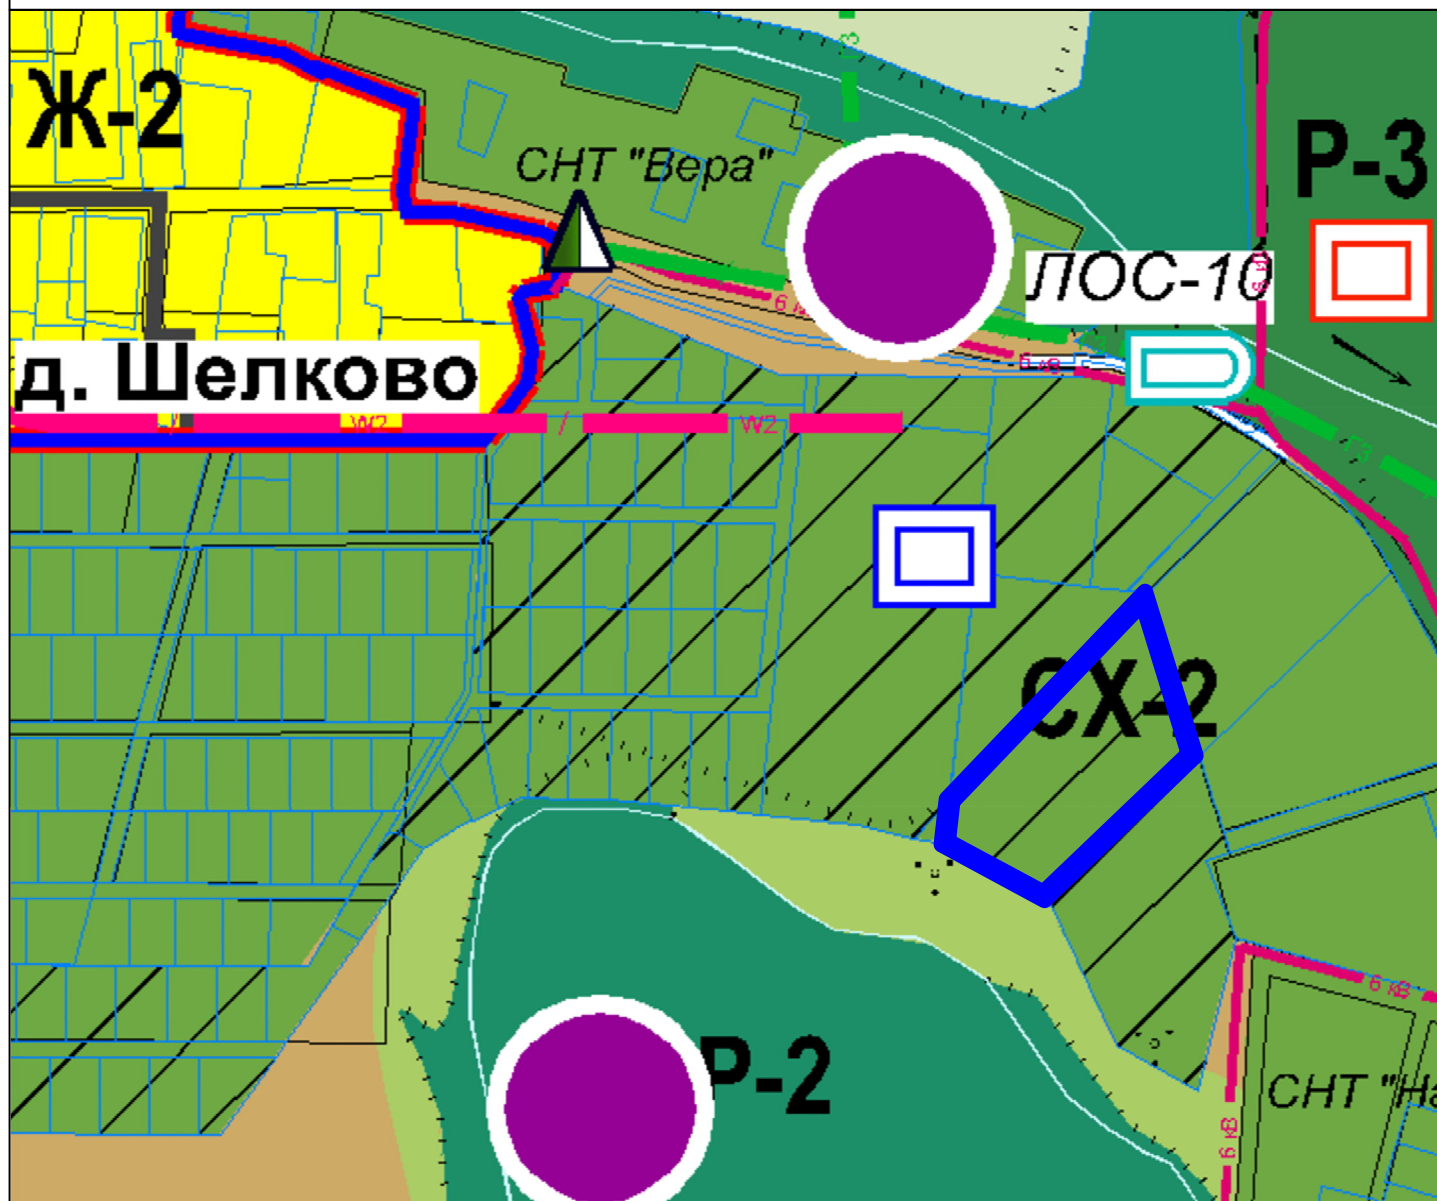

Условные обозначения:



границы земельного участка с кадастровым номером 50:05:0140142:413

Границы

- муниципальных районов, городских округов
- городских, сельских поселений
- населенных пунктов с учетом территорий, имеющих двойное наложение в соответствии с данными государственного лесного реестра и Единого государственного реестра недвижимости и возможных к включению в границы населенного пункта по процедуре, предусмотренной законодательством РФ населенных пунктов утверждаемые
- населенных пунктов с учетом территорий, возможных к включению в границы населенного пункта при условии разделения земельных участков и исключения частей, имеющих двойное наложение в соответствии с данными государственного лесного реестра и Единого государственного реестра недвижимости
- земельных участков поставленных на кадастровый учет

сущ. план

Функциональные зоны

Жилые зоны

- Ж-1 Ж-1 Зона многоквартирной жилой застройки
- Ж-2 Ж-2 Зона застройки индивидуальными и блокированными жилыми домами

Общественно-деловые зоны

- О-1 О-1 Многофункциональная общественно-деловая зона
- О-2 О-2 Зона специализированной общественной застройки (зона размещения объектов социального, бытового, образовательного, культурного и религиозного назначения)

Производственные зоны

- П П Производственная зона
- К К Коммунальная зона
- И И Зона инженерной инфраструктуры
- Т Т Зона транспортной инфраструктуры

Зоны сельскохозяйственного использования

- СХ-1 Зона сельскохозяйственных угодий
- СХ-2 СХ-2 Зона, предназначенная для ведения садового и дачного хозяйства
- СХ-3 Зона объектов сельскохозяйственного производства
- СХ-4 Сельскохозяйственная зона иного использования

Зоны рекреационного назначения

- Р-1 Р-1 Зона зеленых насаждений общего пользования (парки, скверы, бульвары, сады)
- Р-2 Зона лесопарков
- Р-3 Зона лесов
- Р-4 Р-4 Зона объектов физической культуры и массового спорта
- Р-5 Зона объектов отдыха и туризма
- Р-6 Зона рекреационных объектов иного назначения
- Р-7 Зона рекреационного жилья

Зоны специального назначения

- СП-1 СП-1 Зона кладбищ
- СП-2 СП-2 Зона озеленения специального назначения
- СП-3 СП-3 Иная зона специального назначения

Зоны водных объектов

- В-1 Зона реконструкции и реновации
- В-2 Зона планируемого строительства по утвержденным проектам планировки территории
- В-3 Зона планируемого строительства в соответствии с установленным ВРИ