

ОПИСАНИЕ МЕСТОПОЛОЖЕНИЯ ГРАНИЦ

Зона публичного сервитута объекта "Газораспределительная сеть деревни Березняки, кадастровый номер 50:05:0060123:1994"

(наименование объекта, местоположение границ которого описано (далее - объект))

Раздел 1

Сведения об объекте		
№ п/п	Характеристики объекта	Описание характеристик
1	2	3
1	Местоположение объекта	Московская область, р-н Сергиево-Посадский муниципальный, с/п Березняковское, д Березняки
2	Площадь объекта ± величина погрешности определения площади ($P \pm \Delta P$)	17 754 ± 47
3	Иные характеристики объекта	Вид объекта реестра границ: Зона с особыми условиями использования территории Содержание ограничений использования объектов недвижимости в пределах зоны или территории: Публичный сервитут, для целей размещения линейных объектов системы газоснабжения, их неотъемлемых технологических частей. Срок установления 49 лет.

Раздел 2

Сведения о местоположении границ объекта					
1. Система координат		МСК-50, зона 2			
2. Сведения о характерных точках границ объекта					
Обозначение характерных точек границ	Координаты, м		Метод определения координат характерной точки	Средняя квадратическая погрешность положения характерной точки (Mt), м	Описание обозначения точки на местности (при наличии)
	X	Y			
1	2	3	4	5	6
—	—	—	—	—	—
3. Сведения о характерных точках части (частей) границы объекта					
1	2	3	4	5	6
Часть № 1					
1	533 747,13	2 235 107,63	Метод спутниковых геодезических измерений (определений)	0,10	—
324	533 686,74	2 235 066,12		0,10	
323	533 689,01	2 235 062,82		0,10	
322	533 768,21	2 235 117,27		0,10	
321	533 761,86	2 235 125,22		0,10	
320	533 789,12	2 235 146,97		0,10	
319	533 799,00	2 235 133,89		0,10	
318	533 795,94	2 235 131,59		0,10	
317	533 798,34	2 235 128,39		0,10	
316	533 801,41	2 235 130,70		0,10	
315	533 807,99	2 235 121,94		0,10	
314	533 804,59	2 235 119,38		0,10	
313	533 806,99	2 235 116,18		0,10	
312	533 810,39	2 235 118,74		0,10	
311	533 817,46	2 235 109,32		0,10	

Раздел 2

Сведения о местоположении границ объекта					
1	2	3	4	5	6
310	533 813,67	2 235 106,47	Метод спутниковых геодезических измерений (определений)	0,10	—
309	533 816,07	2 235 103,27		0,10	
308	533 819,86	2 235 106,12		0,10	
307	533 826,28	2 235 097,57		0,10	
306	533 845,54	2 235 068,44		0,10	
305	533 840,72	2 235 065,09		0,10	
304	533 843,00	2 235 061,81		0,10	
303	533 847,74	2 235 065,10		0,10	
302	533 853,96	2 235 055,69		0,10	
301	533 849,27	2 235 052,59		0,10	
300	533 851,48	2 235 049,25		0,10	
299	533 856,17	2 235 052,35		0,10	
298	533 862,64	2 235 042,57		0,10	
297	533 858,19	2 235 039,44		0,10	
296	533 860,49	2 235 036,17		0,10	
295	533 868,12	2 235 041,53		0,10	
294	533 861,84	2 235 051,02		0,10	
293	533 880,50	2 235 062,65		0,10	
292	533 888,42	2 235 068,06		0,10	
291	533 930,41	2 235 096,73		0,10	

Раздел 2

Сведения о местоположении границ объекта					
1	2	3	4	5	6
290	533 951,77	2 235 065,45	Метод спутниковых геодезических измерений (определений)	0,10	—
289	533 939,49	2 235 057,64		0,10	
288	533 925,11	2 235 048,59		0,10	
287	533 928,48	2 235 043,83		0,10	
286	533 924,48	2 235 041,01		0,10	
285	533 926,79	2 235 037,74		0,10	
284	533 930,79	2 235 040,57		0,10	
283	533 941,50	2 235 025,41		0,10	
282	533 968,21	2 235 041,07		0,10	
281	534 005,68	2 234 982,01		0,10	
280	533 958,54	2 234 950,50		0,10	
279	533 914,05	2 234 920,77		0,10	
278	533 938,28	2 234 885,14		0,10	
277	533 770,00	2 234 770,62		0,10	
276	533 772,30	2 234 767,35		0,10	
275	533 906,13	2 234 858,43		0,10	
274	533 974,25	2 234 763,73		0,10	
273	533 956,45	2 234 711,33		0,10	
272	533 845,22	2 234 743,68		0,10	
271	533 844,10	2 234 739,84		0,10	

Раздел 2

Сведения о местоположении границ объекта					
1	2	3	4	5	6
270	533 945,64	2 234 710,31	Метод спутниковых геодезических измерений (определений)	0,10	—
269	533 934,27	2 234 676,97		0,10	
268	533 939,19	2 234 675,29		0,10	
267	533 940,48	2 234 679,08		0,10	
266	533 939,35	2 234 679,47		0,10	
265	533 949,48	2 234 709,19		0,10	
264	533 959,01	2 234 706,42		0,10	
263	533 978,70	2 234 764,39		0,10	
262	533 958,91	2 234 791,90		0,10	
261	534 002,27	2 234 824,18		0,10	
260	534 015,28	2 234 806,76		0,10	
259	534 099,73	2 234 862,67		0,10	
258	534 097,38	2 234 865,91		0,10	
257	534 016,23	2 234 812,18		0,10	
256	534 005,48	2 234 826,57		0,10	
255	534 007,40	2 234 828,00		0,10	
254	533 972,82	2 234 874,49		0,10	
253	533 969,51	2 234 872,24		0,10	
252	534 001,81	2 234 828,82		0,10	
251	533 956,58	2 234 795,15		0,10	

Раздел 2

Сведения о местоположении границ объекта					
1	2	3	4	5	6
250	533 909,44	2 234 860,68	Метод спутниковых геодезических измерений (определений)	0,10	—
249	533 943,83	2 234 884,08		0,10	
248	533 919,63	2 234 919,69		0,10	
247	533 960,77	2 234 947,17		0,10	
246	533 994,19	2 234 969,52		0,10	
245	533 999,61	2 234 961,76		0,10	
244	534 002,89	2 234 964,06		0,10	
243	533 997,51	2 234 971,74		0,10	
242	534 037,18	2 234 998,26		0,10	
241	534 034,96	2 235 001,58		0,10	
240	534 009,01	2 234 984,24		0,10	
239	534 002,38	2 234 994,69		0,10	
238	534 015,81	2 235 003,21		0,10	
237	534 013,19	2 235 007,34		0,10	
236	534 009,82	2 235 005,19		0,10	
235	534 010,29	2 235 004,45		0,10	
234	534 000,23	2 234 998,07		0,10	
233	533 969,52	2 235 046,47		0,10	
232	533 942,65	2 235 030,72		0,10	
231	533 930,81	2 235 047,46		0,10	

Раздел 2

Сведения о местоположении границ объекта					
1	2	3	4	5	6
230	533 941,62	2 235 054,26	Метод спутниковых геодезических измерений (определений)	0,10	—
229	533 951,05	2 235 060,25		0,10	
228	533 952,64	2 235 057,73		0,10	
227	533 956,02	2 235 059,86		0,10	
226	533 954,43	2 235 062,40		0,10	
225	533 957,40	2 235 064,29		0,10	
224	533 933,72	2 235 098,98		0,10	
223	533 995,45	2 235 141,12		0,10	
222	533 993,00	2 235 144,76		0,10	
221	534 005,31	2 235 153,24		0,10	
220	534 016,21	2 235 137,42		0,10	
219	534 019,50	2 235 139,69		0,10	
218	534 008,60	2 235 155,51		0,10	
217	534 021,65	2 235 164,49		0,10	
216	534 031,66	2 235 149,94		0,10	
215	534 034,96	2 235 152,21		0,10	
214	534 024,94	2 235 166,76		0,10	
213	534 064,20	2 235 193,80		0,10	
212	534 071,24	2 235 184,11		0,10	
211	534 072,53	2 235 172,79		0,10	

Раздел 2

Сведения о местоположении границ объекта					
1	2	3	4	5	6
210	534 076,10	2 235 140,37	Метод спутниковых геодезических измерений (определений)	0,10	—
209	534 079,94	2 235 143,08		0,10	
208	534 076,51	2 235 173,24		0,10	
207	534 075,10	2 235 185,61		0,10	
206	534 067,49	2 235 196,07		0,10	
205	534 074,43	2 235 200,84		0,10	
204	534 084,98	2 235 186,37		0,10	
203	534 088,21	2 235 188,73		0,10	
202	534 077,73	2 235 203,11		0,10	
201	534 091,19	2 235 212,38		0,10	
200	534 102,05	2 235 197,51		0,10	
199	534 105,28	2 235 199,87		0,10	
198	534 094,48	2 235 214,65		0,10	
197	534 101,30	2 235 219,35		0,10	
196	534 108,33	2 235 224,49		0,10	
195	534 103,88	2 235 230,58		0,10	
194	534 110,22	2 235 235,17		0,10	
193	534 179,52	2 235 285,36		0,10	
192	534 279,70	2 235 133,01		0,10	
191	534 265,04	2 235 122,58		0,10	

Раздел 2

Сведения о местоположении границ объекта					
1	2	3	4	5	6
190	534 263,94	2 235 120,98	Метод спутниковых геодезических измерений (определений)	0,10	—
189	534 261,81	2 235 120,00		0,10	
188	534 258,21	2 235 116,59		0,10	
187	534 252,17	2 235 125,93		0,10	
186	534 248,81	2 235 123,76		0,10	
185	534 257,47	2 235 110,38		0,10	
184	534 264,08	2 235 116,64		0,10	
183	534 266,61	2 235 117,81		0,10	
182	534 267,93	2 235 119,73		0,10	
181	534 281,90	2 235 129,67		0,10	
180	534 310,57	2 235 086,09		0,10	
179	534 363,91	2 235 121,11		0,10	
178	534 379,50	2 235 097,69		0,10	
177	534 372,38	2 235 092,94		0,10	
176	534 377,48	2 235 085,28		0,10	
175	534 380,81	2 235 087,50		0,10	
174	534 377,93	2 235 091,83		0,10	
173	534 385,05	2 235 096,57		0,10	
172	534 369,54	2 235 119,87		0,10	
171	534 373,38	2 235 122,43		0,10	

Раздел 2

Сведения о местоположении границ объекта					
1	2	3	4	5	6
170	534 371,17	2 235 125,76	Метод спутниковых геодезических измерений (определений)	0,10	—
169	534 367,33	2 235 123,20		0,10	
168	534 359,61	2 235 134,80		0,10	
167	534 363,85	2 235 137,63		0,10	
166	534 361,64	2 235 140,96		0,10	
165	534 354,06	2 235 135,92		0,10	
164	534 361,70	2 235 124,44		0,10	
163	534 340,90	2 235 110,79		0,10	
162	534 335,69	2 235 118,73		0,10	
161	534 332,34	2 235 116,53		0,10	
160	534 337,56	2 235 108,59		0,10	
159	534 324,24	2 235 099,85		0,10	
158	534 319,20	2 235 107,54		0,10	
157	534 315,85	2 235 105,34		0,10	
156	534 320,90	2 235 097,66		0,10	
155	534 311,71	2 235 091,62		0,10	
154	534 285,03	2 235 132,19		0,10	
153	534 291,02	2 235 137,15		0,10	
152	534 288,47	2 235 140,23		0,10	
151	534 282,82	2 235 135,56		0,10	

Раздел 2

Сведения о местоположении границ объекта					
1	2	3	4	5	6
150	534 249,48	2 235 186,25	Метод спутниковых геодезических измерений (определений)	0,10	—
149	534 264,36	2 235 196,26		0,10	
148	534 278,89	2 235 174,11		0,10	
147	534 277,87	2 235 173,44		0,10	
146	534 280,06	2 235 170,09		0,10	
145	534 281,09	2 235 170,76		0,10	
144	534 289,84	2 235 157,43		0,10	
143	534 289,07	2 235 156,93		0,10	
142	534 291,26	2 235 153,58		0,10	
141	534 295,38	2 235 156,27		0,10	
140	534 294,46	2 235 157,67		0,10	
139	534 318,26	2 235 173,25		0,10	
138	534 318,73	2 235 172,54		0,10	
137	534 322,07	2 235 174,73		0,10	
136	534 319,41	2 235 178,79		0,10	
135	534 292,27	2 235 161,02		0,10	
134	534 267,68	2 235 198,49		0,10	
133	534 301,75	2 235 221,38		0,10	
132	534 308,63	2 235 211,15		0,10	
131	534 312,13	2 235 213,50		0,10	

Раздел 2

Сведения о местоположении границ объекта					
1	2	3	4	5	6
130	534 309,90	2 235 216,82	Метод спутниковых геодезических измерений (определений)	0,10	—
129	534 309,72	2 235 216,70		0,10	
128	534 300,59	2 235 230,28		0,10	
127	534 301,34	2 235 230,78		0,10	
126	534 299,10	2 235 234,10		0,10	
125	534 295,04	2 235 231,37		0,10	
124	534 299,52	2 235 224,70		0,10	
123	534 259,15	2 235 197,58		0,10	
122	534 258,88	2 235 197,98		0,10	
121	534 255,56	2 235 195,75		0,10	
120	534 255,83	2 235 195,35		0,10	
119	534 247,28	2 235 189,60		0,10	
118	534 193,94	2 235 270,70		0,10	
117	534 203,28	2 235 276,87		0,10	
116	534 203,83	2 235 276,04		0,10	
115	534 207,17	2 235 278,24		0,10	
114	534 206,62	2 235 279,07		0,10	
113	534 220,10	2 235 287,98		0,10	
112	534 220,53	2 235 287,33		0,10	
111	534 223,87	2 235 289,53		0,10	

Раздел 2

Сведения о местоположении границ объекта					
1	2	3	4	5	6
110	534 223,44	2 235 290,18	Метод спутниковых геодезических измерений (определений)	0,10	—
109	534 245,36	2 235 304,61		0,10	
108	534 247,91	2 235 300,48		0,10	
107	534 252,42	2 235 303,80		0,10	
106	534 250,05	2 235 307,02		0,10	
105	534 249,03	2 235 306,28		0,10	
104	534 240,53	2 235 320,08		0,10	
103	534 241,11	2 235 320,44		0,10	
102	534 239,01	2 235 323,85		0,10	
101	534 235,02	2 235 321,39		0,10	
100	534 243,26	2 235 308,02		0,10	
99	534 208,77	2 235 285,29		0,10	
98	534 189,31	2 235 313,78		0,10	
97	534 221,67	2 235 335,90		0,10	
96	534 216,99	2 235 342,75		0,10	
95	534 213,69	2 235 340,50		0,10	
94	534 216,11	2 235 336,95		0,10	
93	534 187,06	2 235 317,08		0,10	
92	534 167,65	2 235 345,49		0,10	
91	534 172,26	2 235 348,84		0,10	

Раздел 2

Сведения о местоположении границ объекта					
1	2	3	4	5	6
90	534 163,61	2 235 361,21	Метод спутниковых геодезических измерений (определений)	0,10	—
89	534 166,58	2 235 363,28		0,10	
88	534 139,23	2 235 405,86		0,10	
87	534 164,48	2 235 422,05		0,10	
86	534 188,55	2 235 384,88		0,10	
85	534 196,40	2 235 389,96		0,10	
84	534 194,22	2 235 393,32		0,10	
83	534 189,73	2 235 390,41		0,10	
82	534 179,85	2 235 405,67		0,10	
81	534 184,76	2 235 408,84		0,10	
80	534 182,58	2 235 412,20		0,10	
79	534 177,68	2 235 409,02		0,10	
78	534 169,80	2 235 421,20		0,10	
77	534 176,15	2 235 425,27		0,10	
76	534 167,35	2 235 438,99		0,10	
75	534 163,98	2 235 436,84		0,10	
74	534 170,62	2 235 426,48		0,10	
73	534 167,62	2 235 424,56		0,10	
72	534 165,67	2 235 427,57		0,10	
71	534 153,23	2 235 419,59		0,10	

Раздел 2

Сведения о местоположении границ объекта					
1	2	3	4	5	6
70	534 149,01	2 235 426,17	Метод спутниковых геодезических измерений (определений)	0,10	—
69	534 145,65	2 235 424,01		0,10	
68	534 149,86	2 235 417,43		0,10	
67	534 133,70	2 235 407,07		0,10	
66	534 161,13	2 235 364,36		0,10	
65	534 158,04	2 235 362,20		0,10	
64	534 166,73	2 235 349,77		0,10	
63	534 162,16	2 235 346,44		0,10	
62	534 173,97	2 235 329,14		0,10	
61	534 173,39	2 235 328,74		0,10	
60	534 175,65	2 235 325,44		0,10	
59	534 176,23	2 235 325,84		0,10	
58	534 186,52	2 235 310,78		0,10	
57	534 185,70	2 235 310,21		0,10	
56	534 187,95	2 235 306,91		0,10	
55	534 188,78	2 235 307,47		0,10	
54	534 205,43	2 235 283,09		0,10	
53	534 191,74	2 235 274,04		0,10	
52	534 180,56	2 235 291,05		0,10	
51	534 107,87	2 235 238,41		0,10	

Раздел 2

Сведения о местоположении границ объекта					
1	2	3	4	5	6
50	534 101,52	2 235 233,81	Метод спутниковых геодезических измерений (определений)	0,10	—
49	534 072,29	2 235 273,80		0,10	
48	534 074,79	2 235 275,62		0,10	
47	534 065,56	2 235 289,41		0,10	
46	534 046,12	2 235 276,41		0,10	
45	534 020,54	2 235 259,28		0,10	
44	534 007,82	2 235 278,28		0,10	
43	534 034,87	2 235 295,72		0,10	
42	534 031,93	2 235 300,28		0,10	
41	534 028,57	2 235 298,11		0,10	
40	534 029,34	2 235 296,92		0,10	
39	534 016,20	2 235 288,45		0,10	
38	534 015,43	2 235 289,64		0,10	
37	534 012,07	2 235 287,47		0,10	
36	534 012,84	2 235 286,28		0,10	
35	534 007,04	2 235 282,54		0,10	
34	533 996,99	2 235 296,71		0,10	
33	534 000,60	2 235 299,31		0,10	
32	534 000,38	2 235 299,64		0,10	
31	533 994,84	2 235 307,30		0,10	

Раздел 2

Сведения о местоположении границ объекта					
1	2	3	4	5	6
30	533 993,23	2 235 309,53	Метод спутниковых геодезических измерений (определений)	0,10	—
29	533 993,92	2 235 310,18		0,10	
28	533 980,24	2 235 330,34		0,10	
27	533 976,93	2 235 328,10		0,10	
26	533 988,70	2 235 310,75		0,10	
25	533 987,93	2 235 310,03		0,10	
24	533 991,59	2 235 304,97		0,10	
23	533 974,23	2 235 292,50		0,10	
22	533 972,53	2 235 294,87		0,10	
21	533 969,28	2 235 292,53		0,10	
20	533 970,98	2 235 290,16		0,10	
19	533 957,03	2 235 280,13		0,10	
18	533 957,70	2 235 279,17		0,10	
17	533 955,01	2 235 277,30		0,10	
16	533 908,95	2 235 343,99		0,10	
15	533 866,46	2 235 313,00		0,10	
14	533 836,40	2 235 290,89		0,10	
13	533 824,00	2 235 281,39		0,10	
12	533 826,34	2 235 278,38		0,10	
11	533 799,09	2 235 256,00		0,10	

Раздел 2

Сведения о местоположении границ объекта					
1	2	3	4	5	6
10	533 764,34	2 235 220,96	Метод спутниковых геодезических измерений (определений)	0,10	—
9	533 802,30	2 235 161,53		0,10	
8	533 790,10	2 235 152,32		0,10	
7	533 789,84	2 235 152,66		0,10	
6	533 756,24	2 235 125,85		0,10	
5	533 762,41	2 235 118,13		0,10	
4	533 750,43	2 235 109,89		0,10	
3	533 743,61	2 235 119,82		0,10	
2	533 740,31	2 235 117,55		0,10	
1	533 747,13	2 235 107,63		0,10	
Вырез 1 из 2					
325	533 897,26	2 235 170,55	Метод спутниковых геодезических измерений (определений)	0,10	—
326	533 898,11	2 235 169,28		0,10	
327	533 901,43	2 235 171,51		0,10	
328	533 900,57	2 235 172,78		0,10	
329	533 913,91	2 235 181,76		0,10	
330	533 914,69	2 235 180,61		0,10	
331	533 918,01	2 235 182,84		0,10	
332	533 915,00	2 235 187,31		0,10	
333	533 910,12	2 235 184,03		0,10	

Раздел 2

Сведения о местоположении границ объекта					
1	2	3	4	5	6
334	533 899,41	2 235 198,54	Метод спутниковых геодезических измерений (определений)	0,10	—
335	533 944,22	2 235 227,45		0,10	
336	533 955,72	2 235 210,74		0,10	
337	533 962,36	2 235 215,31		0,10	
338	533 963,17	2 235 214,13		0,10	
339	533 966,46	2 235 216,40		0,10	
340	533 965,65	2 235 217,58		0,10	
341	533 979,42	2 235 227,05		0,10	
342	533 980,34	2 235 225,71		0,10	
343	533 983,64	2 235 227,98		0,10	
344	533 980,45	2 235 232,62		0,10	
345	533 956,75	2 235 216,30		0,10	
346	533 945,17	2 235 233,12		0,10	
347	533 978,48	2 235 256,12		0,10	
348	533 962,55	2 235 279,18		0,10	
349	533 993,95	2 235 301,74		0,10	
350	533 994,80	2 235 300,56		0,10	
351	533 990,27	2 235 297,30		0,10	
352	534 019,44	2 235 253,73		0,10	
353	534 032,04	2 235 262,17		0,10	

Раздел 2

Сведения о местоположении границ объекта					
1	2	3	4	5	6
354	534 032,33	2 235 261,73	Метод спутниковых геодезических измерений (определений)	0,10	—
355	534 035,65	2 235 263,95		0,10	
356	534 035,36	2 235 264,39		0,10	
357	534 048,58	2 235 273,24		0,10	
358	534 048,82	2 235 272,88		0,10	
359	534 052,14	2 235 275,10		0,10	
360	534 051,90	2 235 275,46		0,10	
361	534 064,43	2 235 283,84		0,10	
362	534 069,32	2 235 276,59		0,10	
363	534 066,70	2 235 274,67		0,10	
364	534 102,74	2 235 225,36		0,10	
365	534 098,98	2 235 222,61		0,10	
366	534 089,61	2 235 216,15		0,10	
367	534 085,76	2 235 221,42		0,10	
368	534 082,53	2 235 219,06		0,10	
369	534 086,31	2 235 213,88		0,10	
370	534 072,56	2 235 204,41		0,10	
371	534 068,44	2 235 210,00		0,10	
372	534 065,22	2 235 207,63		0,10	
373	534 069,26	2 235 202,14		0,10	

Раздел 2

Сведения о местоположении границ объекта					
1	2	3	4	5	6
374	534 020,50	2 235 168,56	Метод спутниковых геодезических измерений (определений)	0,10	—
375	534 016,53	2 235 174,32		0,10	
376	534 013,24	2 235 172,05		0,10	
377	534 017,20	2 235 166,29		0,10	
378	534 002,83	2 235 156,39		0,10	
379	533 999,93	2 235 160,60		0,10	
380	533 996,64	2 235 158,33		0,10	
381	533 999,53	2 235 154,12		0,10	
382	533 987,47	2 235 145,81		0,10	
383	533 989,91	2 235 142,19		0,10	
384	533 957,89	2 235 120,33		0,10	
385	533 951,26	2 235 130,05		0,10	
386	533 947,96	2 235 127,79		0,10	
387	533 954,59	2 235 118,08		0,10	
388	533 941,34	2 235 109,03		0,10	
389	533 934,70	2 235 118,75		0,10	
390	533 931,40	2 235 116,49		0,10	
391	533 938,03	2 235 106,77		0,10	
392	533 926,76	2 235 099,08		0,10	
393	533 884,45	2 235 161,92		0,10	

Раздел 2

Сведения о местоположении границ объекта					
1	2	3	4	5	6
325	533 897,26	2 235 170,55	Метод спутниковых геодезических измерений (определений)	0,10	—
Вырез 2 из 2					
394	533 807,66	2 235 160,57	Метод спутниковых геодезических измерений (определений)	0,10	—
395	533 792,51	2 235 149,13		0,10	
396	533 806,46	2 235 130,64		0,10	
397	533 829,55	2 235 099,88		0,10	
398	533 859,64	2 235 054,36		0,10	
399	533 878,32	2 235 066,00		0,10	
400	533 886,17	2 235 071,36		0,10	
401	533 891,20	2 235 074,80		0,10	
402	533 884,79	2 235 084,18		0,10	
403	533 888,10	2 235 086,44		0,10	
404	533 894,50	2 235 077,06		0,10	
405	533 907,81	2 235 086,14		0,10	
406	533 901,35	2 235 095,61		0,10	
407	533 904,65	2 235 097,86		0,10	
408	533 911,11	2 235 088,39		0,10	
409	533 923,45	2 235 096,82		0,10	
410	533 882,19	2 235 158,11		0,10	
411	533 854,71	2 235 139,60		0,10	

Раздел 2

Сведения о местоположении границ объекта					
1	2	3	4	5	6
412	533 855,05	2 235 139,11	Метод спутниковых геодезических измерений (определений)	0,10	—
413	533 851,73	2 235 136,87		0,10	
414	533 849,16	2 235 140,69		0,10	
415	533 879,96	2 235 161,43		0,10	
416	533 866,34	2 235 181,66		0,10	
417	533 832,66	2 235 158,98		0,10	
418	533 829,61	2 235 163,49		0,10	
419	533 832,93	2 235 165,73		0,10	
420	533 833,74	2 235 164,53		0,10	
421	533 847,25	2 235 173,63		0,10	
422	533 846,23	2 235 175,15		0,10	
423	533 849,55	2 235 177,39		0,10	
424	533 850,57	2 235 175,86		0,10	
425	533 864,11	2 235 184,97		0,10	
426	533 832,07	2 235 232,56		0,10	
427	533 803,48	2 235 213,65		0,10	
428	533 801,27	2 235 216,99		0,10	
429	533 839,69	2 235 242,39		0,10	
430	533 836,31	2 235 247,49		0,10	
431	533 839,65	2 235 249,69		0,10	

Раздел 2

Сведения о местоположении границ объекта					
1	2	3	4	5	6
432	533 845,23	2 235 241,25	Метод спутниковых геодезических измерений (определений)	0,10	—
433	533 835,41	2 235 234,76		0,10	
434	533 882,21	2 235 165,24		0,10	
435	533 906,80	2 235 181,79		0,10	
436	533 870,47	2 235 231,04		0,10	
437	533 874,16	2 235 233,80		0,10	
438	533 876,56	2 235 230,59		0,10	
439	533 876,05	2 235 230,21		0,10	
440	533 885,43	2 235 217,50		0,10	
441	533 886,04	2 235 217,95		0,10	
442	533 888,43	2 235 214,75		0,10	
443	533 887,80	2 235 214,28		0,10	
444	533 897,03	2 235 201,76		0,10	
445	533 941,95	2 235 230,74		0,10	
446	533 939,61	2 235 234,14		0,10	
447	533 944,56	2 235 237,55		0,10	
448	533 942,62	2 235 240,36		0,10	
449	533 945,91	2 235 242,64		0,10	
450	533 947,85	2 235 239,83		0,10	
451	533 960,67	2 235 248,69		0,10	

Раздел 2

Сведения о местоположении границ объекта					
1	2	3	4	5	6
452	533 958,77	2 235 251,44	Метод спутниковых геодезических измерений (определений)	0,10	—
453	533 962,06	2 235 253,71		0,10	
454	533 963,96	2 235 250,96		0,10	
455	533 972,91	2 235 257,14		0,10	
456	533 959,97	2 235 275,87		0,10	
457	533 953,99	2 235 271,74		0,10	
458	533 907,99	2 235 338,34		0,10	
459	533 868,82	2 235 309,77		0,10	
460	533 840,98	2 235 289,28		0,10	
461	533 842,84	2 235 286,75		0,10	
462	533 801,79	2 235 253,04		0,10	
463	533 769,43	2 235 220,41		0,10	
394	533 807,66	2 235 160,57		0,10	
Часть № 2					
464	533 841,50	2 234 985,99	Метод спутниковых геодезических измерений (определений)	0,10	—
465	533 843,61	2 234 982,59		0,10	
466	533 870,90	2 234 999,49		0,10	
467	533 868,79	2 235 002,89		0,10	
464	533 841,50	2 234 985,99		0,10	

Раздел 3


Сведения о местоположении измененных (уточненных) границ объекта

1. Система координат МСК-50, зона 2

2. Сведения о характерных точках границ объекта

Обозначение характерных точек границы	Существующие координаты, м		Измененные (уточненные) координаты, м		Метод определения координат характерной точки	Средняя квадратическая погрешность положения характерной точки (Mt), м	Описание обозначения точки на местности (при наличии)
	X	Y	X	Y			
1	2	3	4	5	6	7	8
—	—	—	—	—	—	—	—
3. Сведения о характерных точках части (частей) границы объекта							
1	2	3	4	5	6	7	8
—	—	—	—	—	—	—	—

Раздел 4
План границ объекта

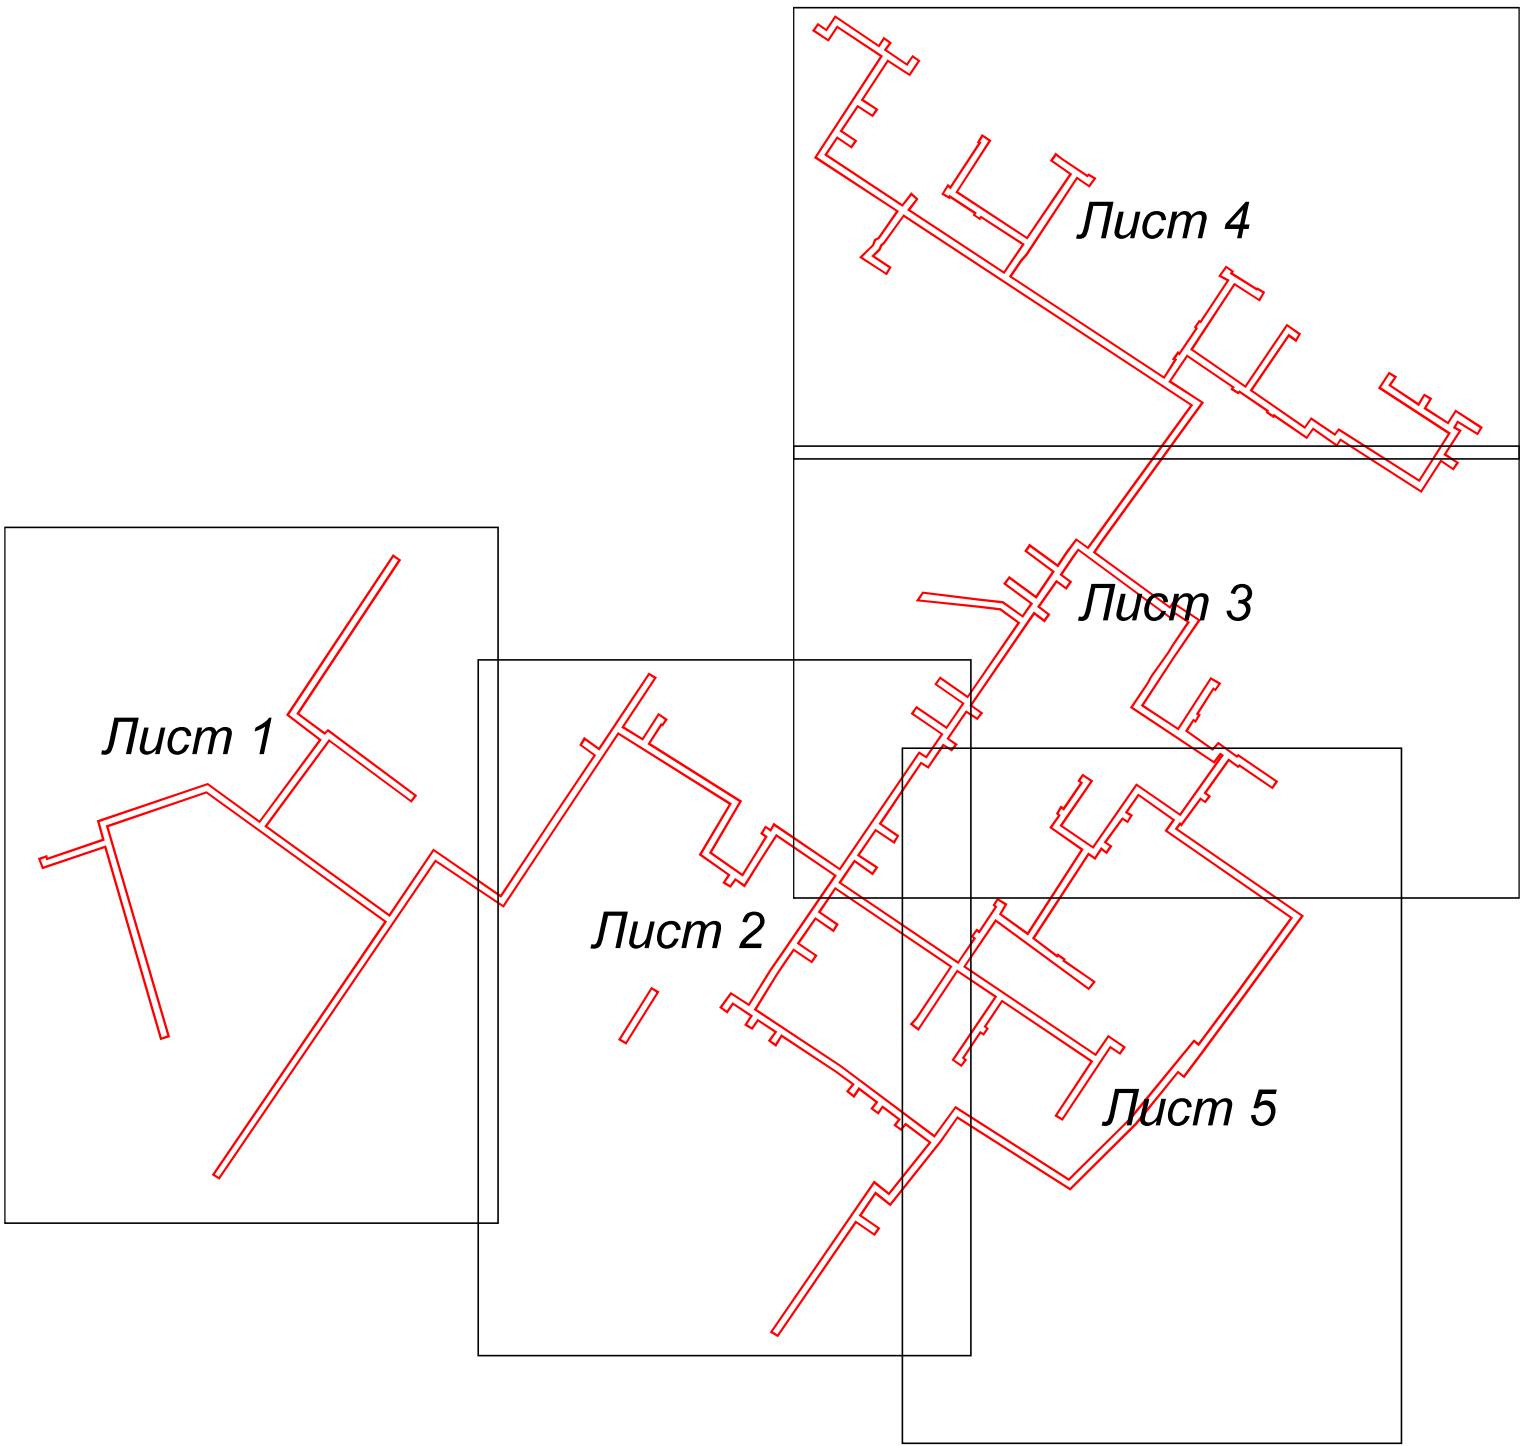

Масштаб 1:4 000

Используемые условные знаки и обозначения:

- 7 - характерная точка границы зоны
- граница зоны
- граница земельного участка по сведениям ЕГРН
- граница кадастрового квартала по сведениям ЕГРН

Подпись _____ Дата « 09 » декабря 20 19 г.

Место для оттиска печати (при наличии) лица, составившего описание местоположения границ объекта



План границ объекта

Лист 1

50:05:0060123


Масштаб 1:1 000

План границ объекта

Лист 2


50:05:0060123

Масштаб 1:1 000

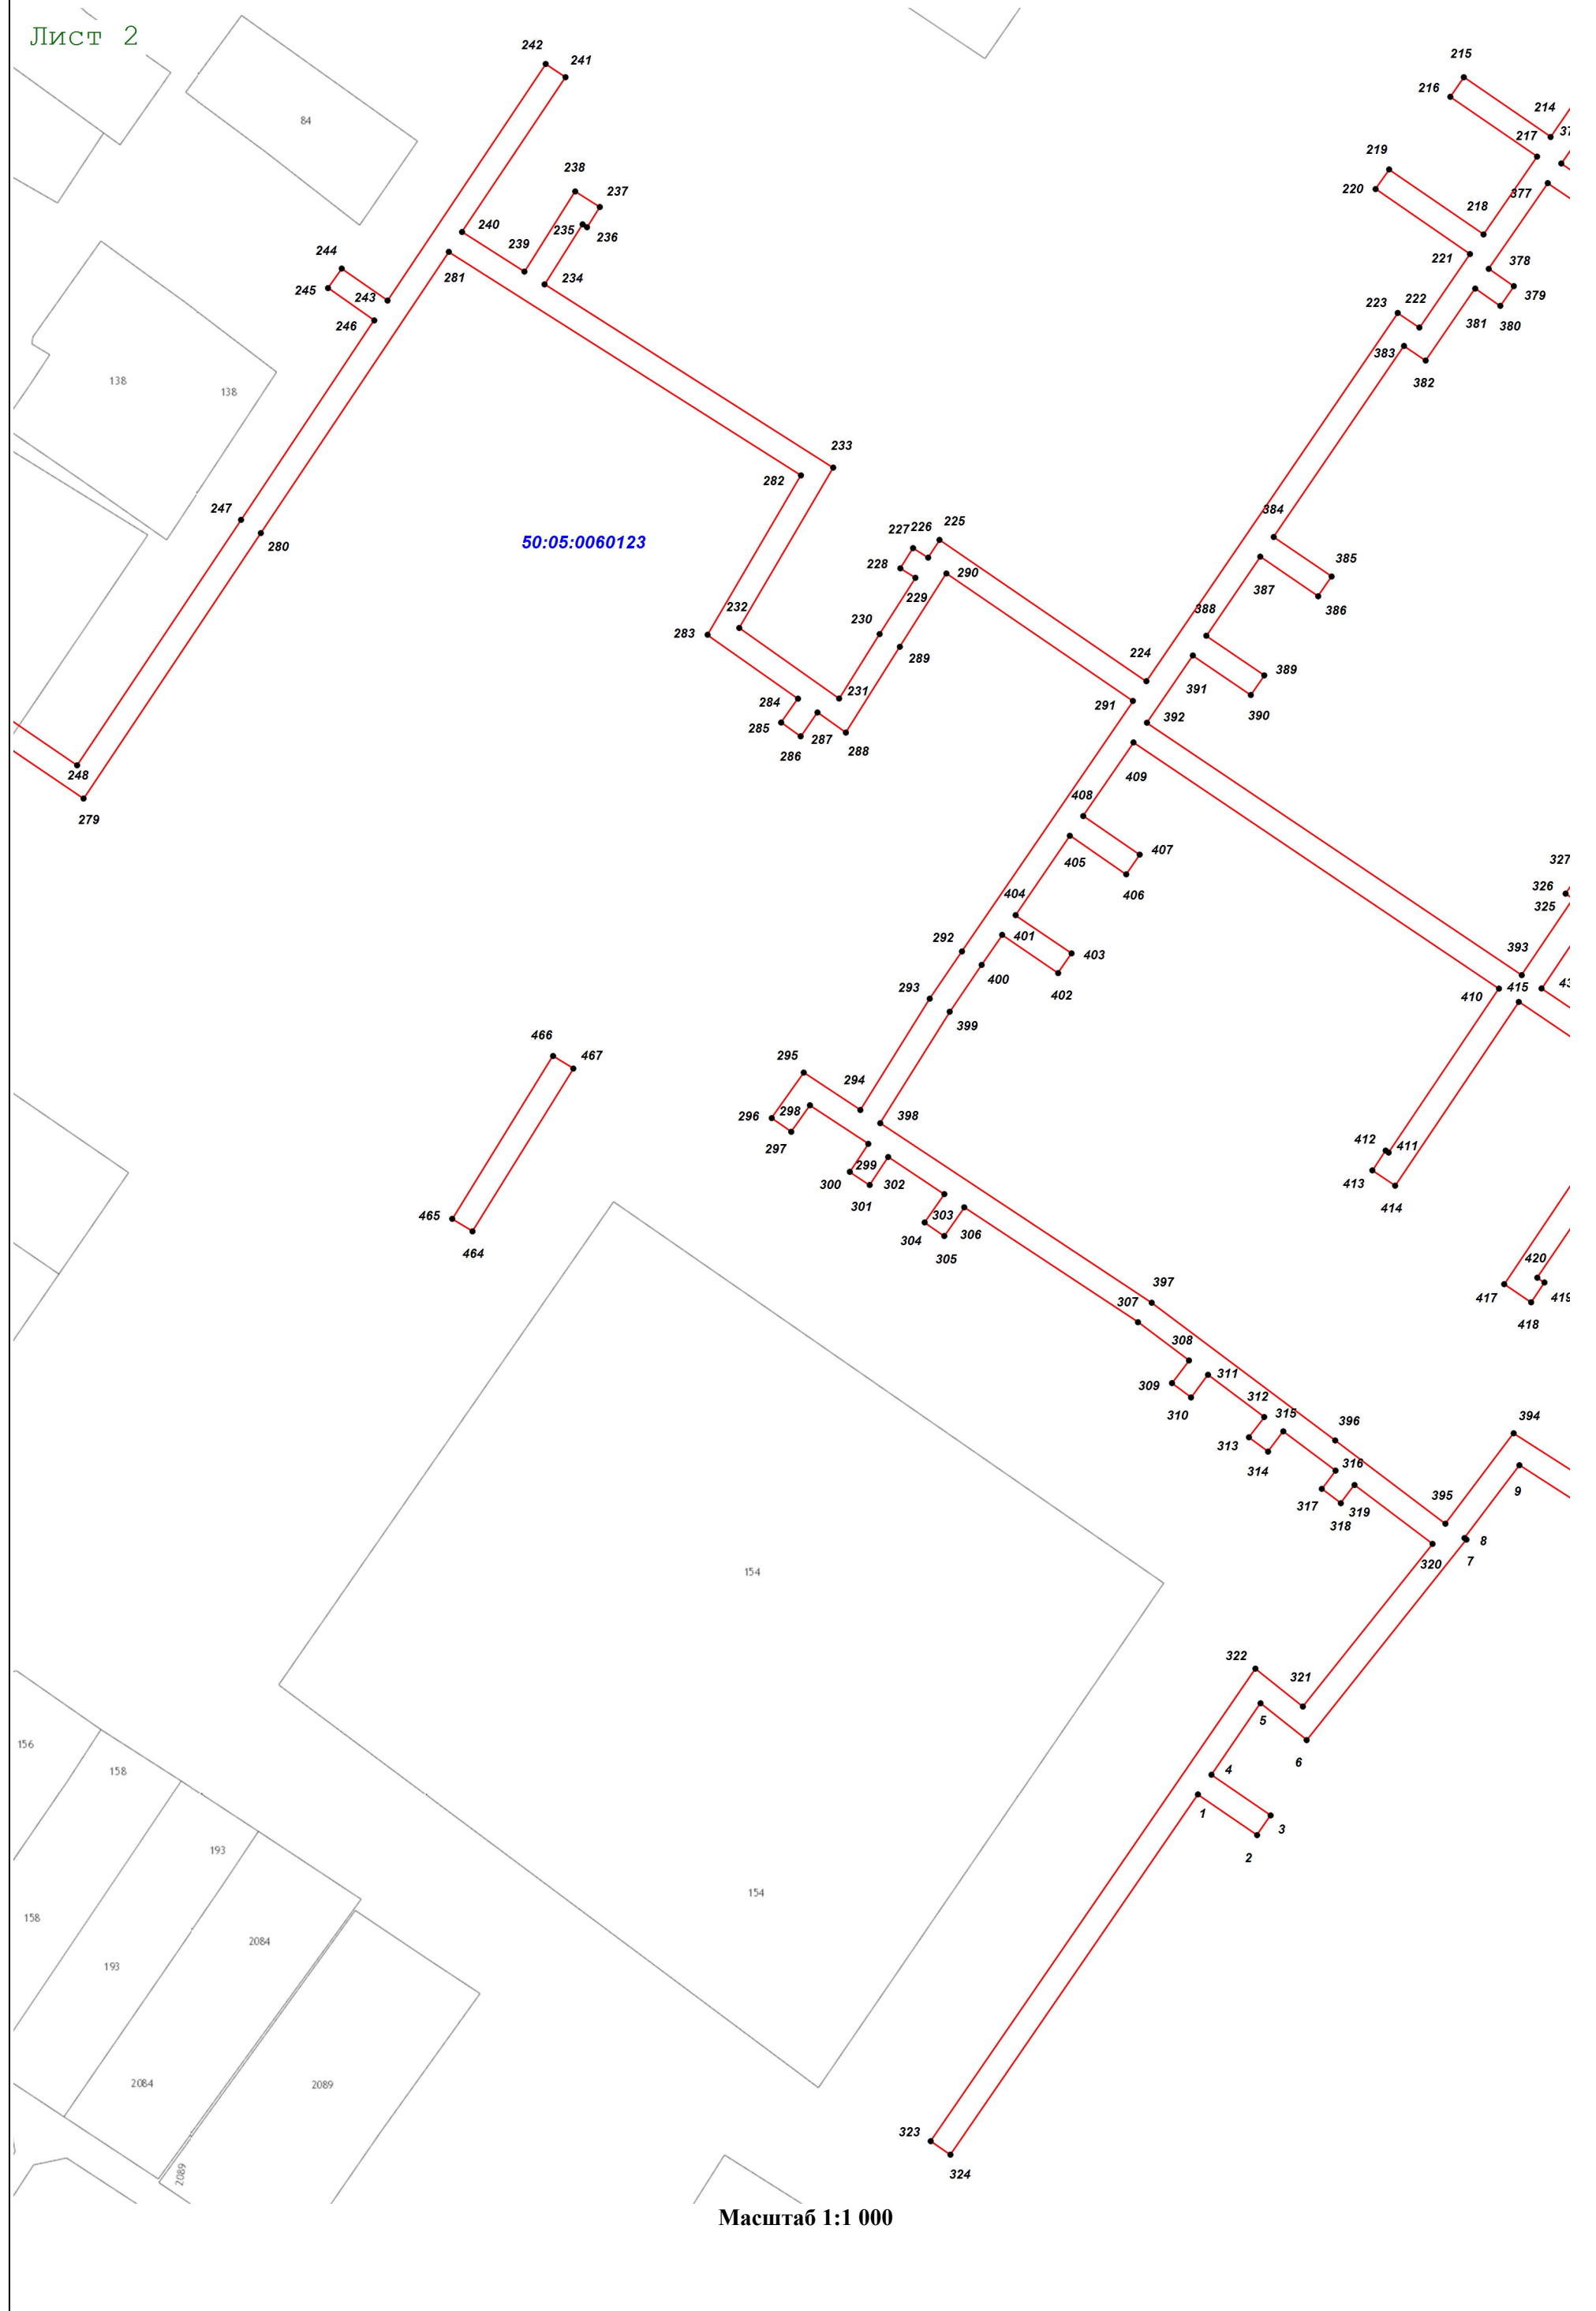

План границ объекта


Лист 3

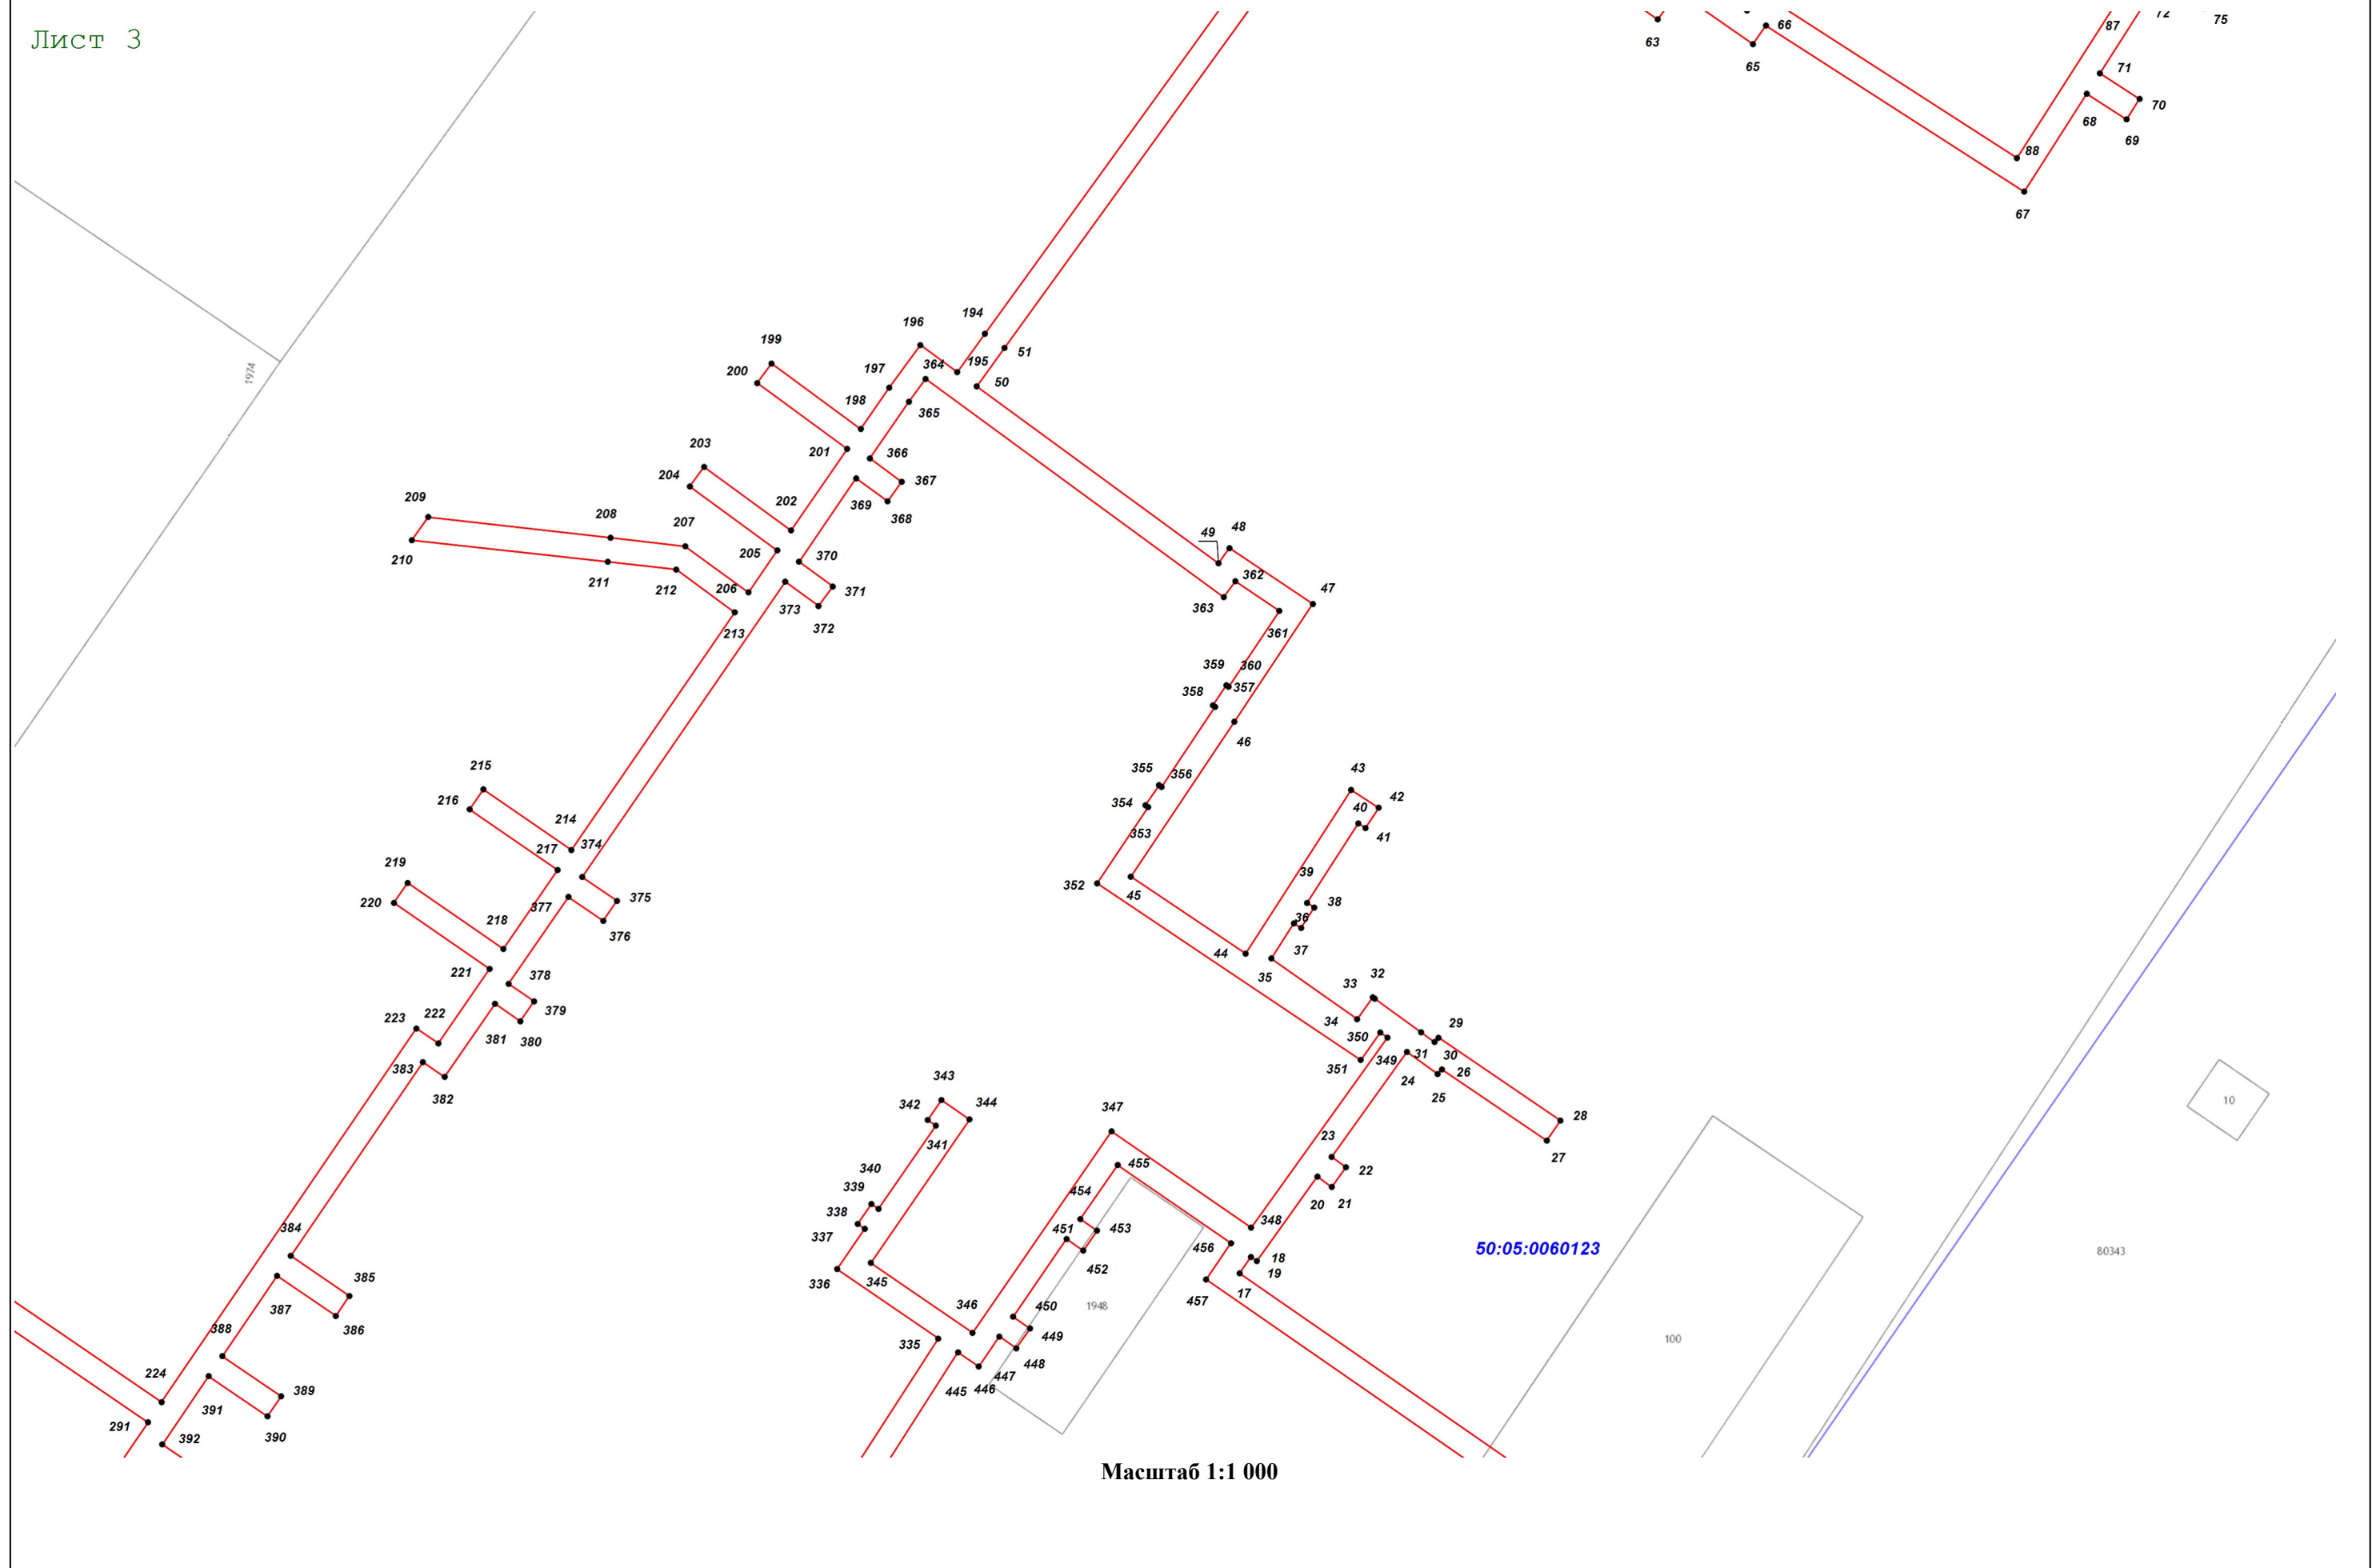

Лист 4



План границ объекта

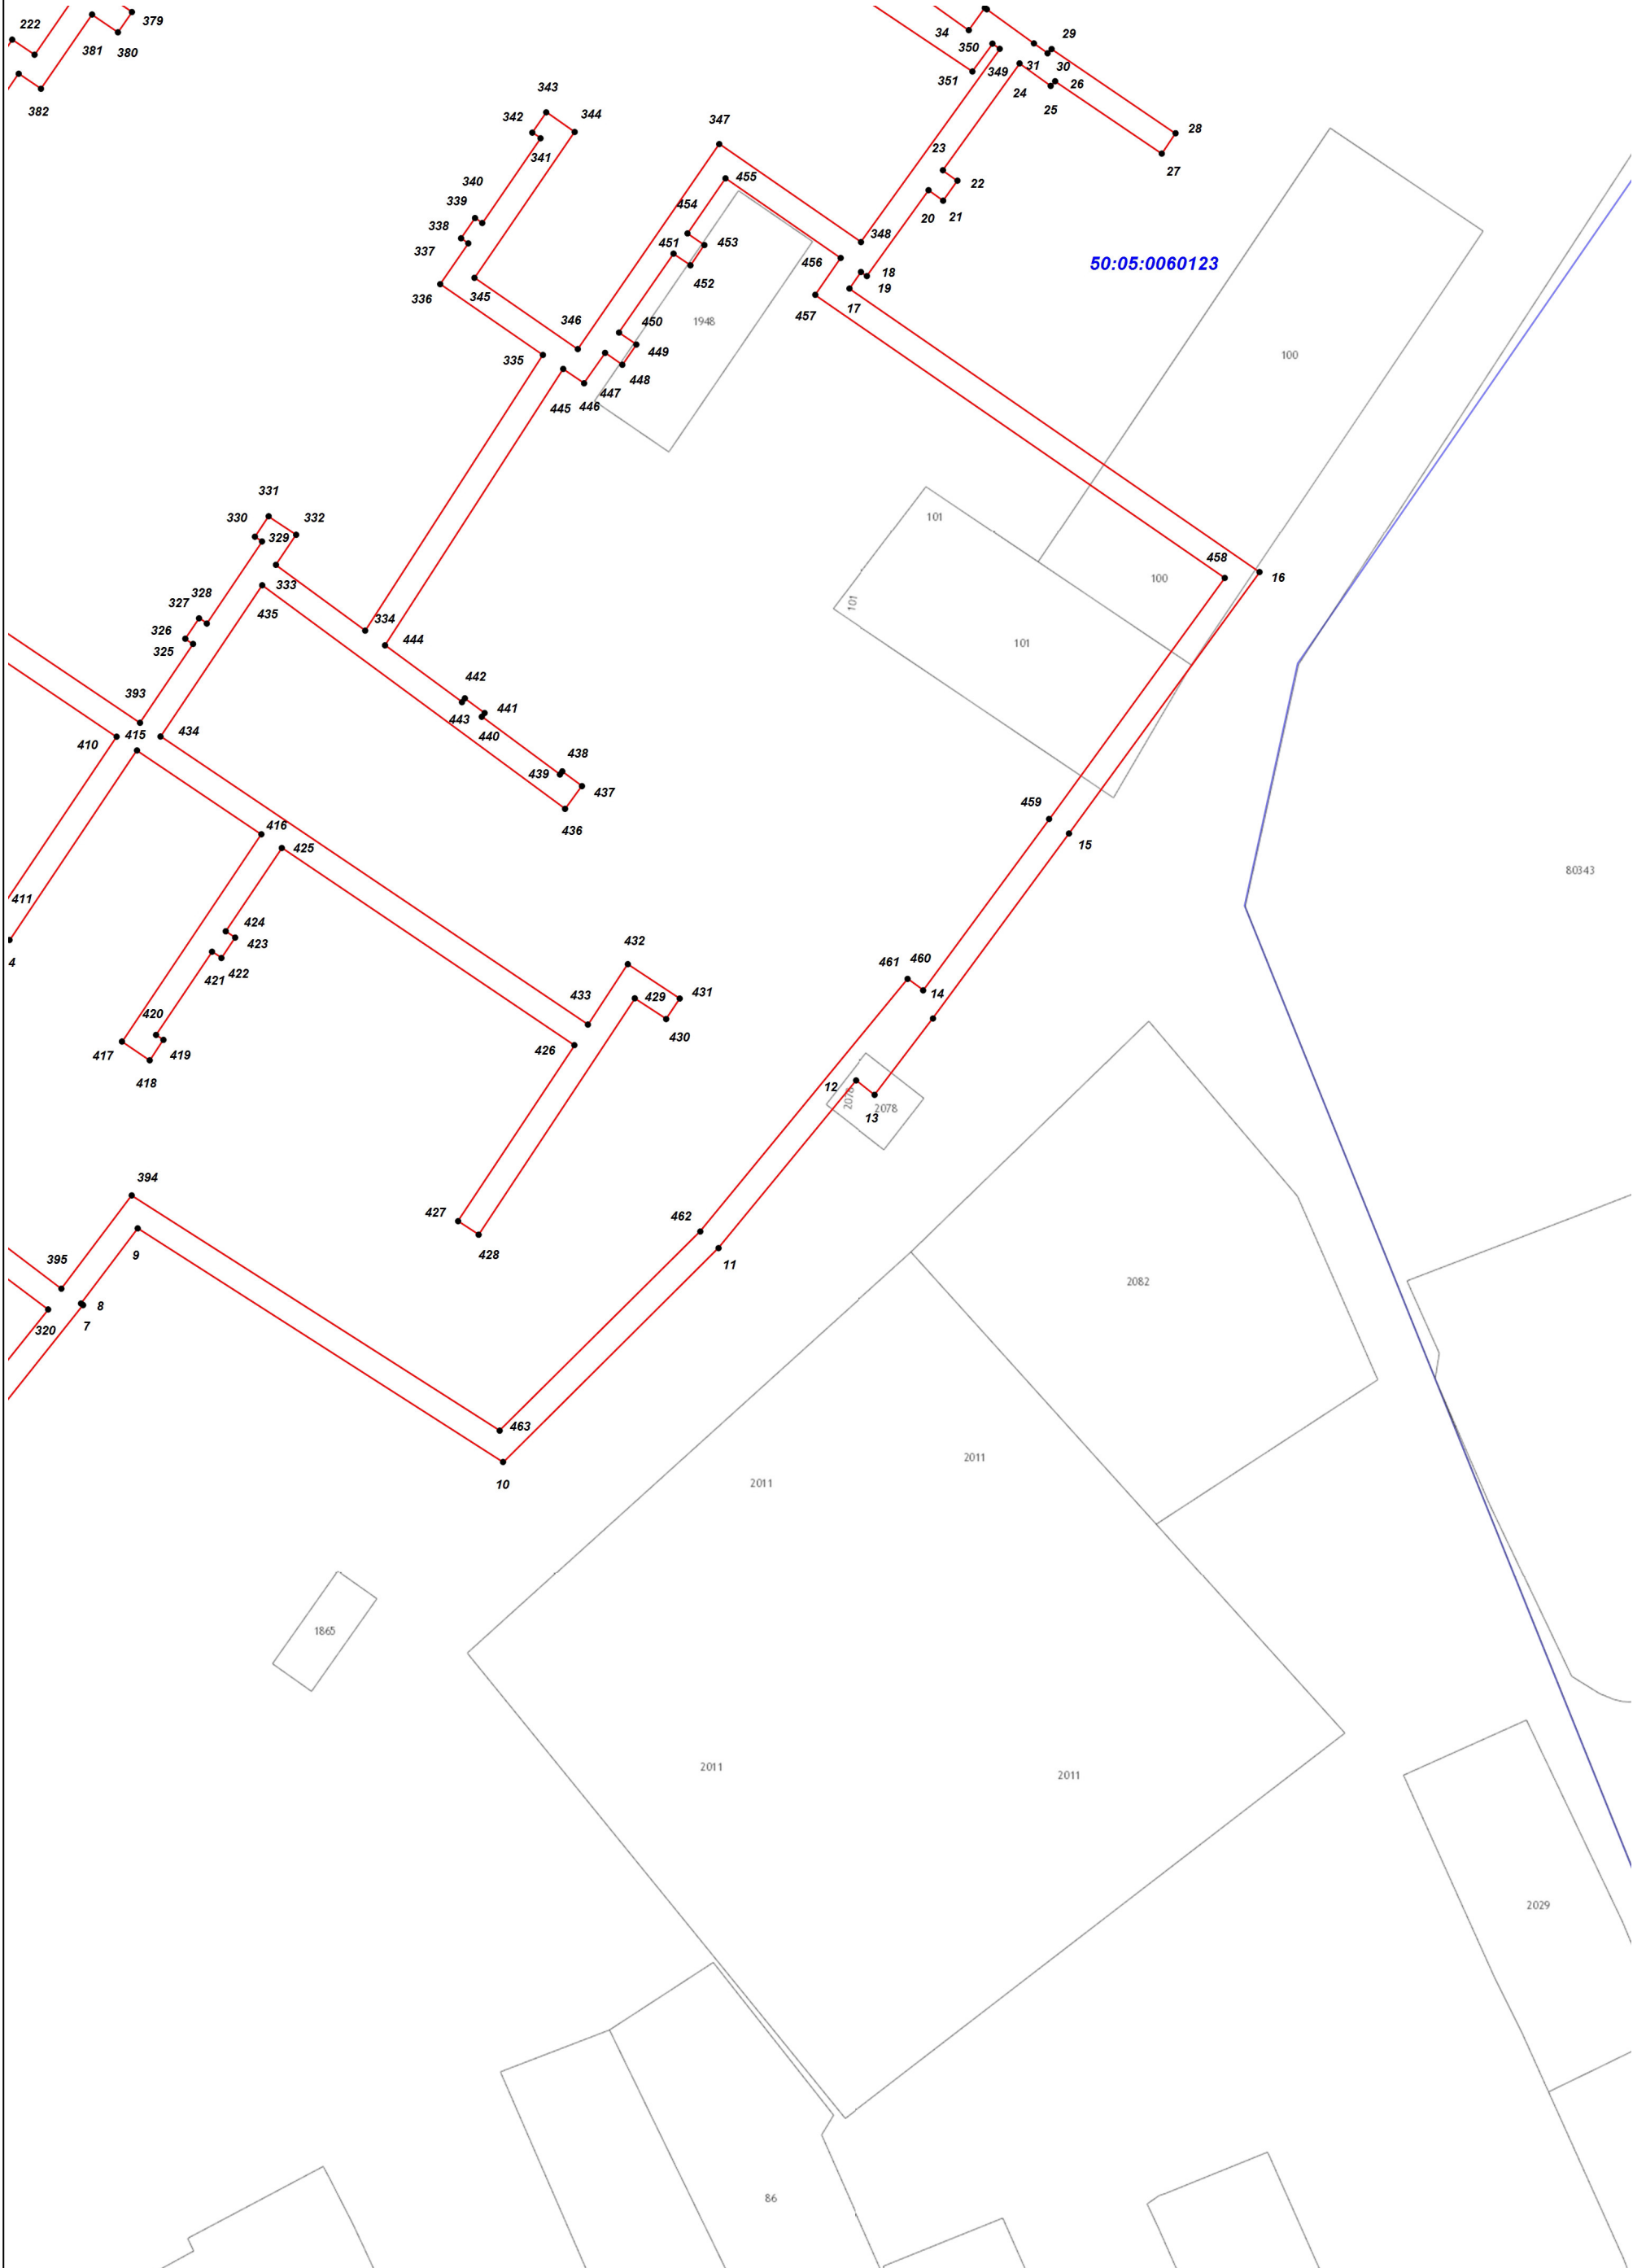

Масштаб 1:1 000