

УТВЕРЖДЕНО

Постановлением Главы

Сергиево-Посадского городского округа

от 02.03.2020 № 276-1/17



ОПИСАНИЕ МЕСТОПОЛОЖЕНИЯ ГРАНИЦ

Зона публичного сервитута объекта "Газораспределительная сеть деревни Ахтырка, кадастровый номер 50:05:0040417:849"

(наименование объекта, местоположение границ которого описано (далее - объект))

Раздел 1

Сведения об объекте		
№ п/п	Характеристики объекта	Описание характеристик
1	2	3
1	Местоположение объекта	Московская область, Сергиево-Посадский городской округ, д Ахтырка
2	Площадь объекта ± величина погрешности определения площади ($P \pm \Delta P$)	$9\,990 \pm 35 \text{ м}^2$
3	Иные характеристики объекта	Вид объекта реестра границ: Зона с особыми условиями использования территории Содержание ограничений использования объектов недвижимости в пределах зоны или территории: Публичный сервитут, для целей размещения линейных объектов системы газоснабжения, их неотъемлемых технологических частей. Срок установления 49 лет.

Раздел 2

Сведения о местоположении границ объекта

1. Система координат МСК-50, зона 2

2. Сведения о характерных точках границ объекта

Обозначение характерных точек границ	Координаты, м		Метод определения координат характерной точки	Средняя квадратическая погрешность положения характерной точки (Mt), м	Описание обозначения точки на местности (при наличии)
	X	Y			
1	2	3	4	5	6
—	—	—	—	—	—

3. Сведения о характерных точках части (частей) границы объекта

1	2	3	4	5	6
---	---	---	---	---	---

Часть № 1

1	524 067,46	2 215 828,56	Метод спутниковых геодезических измерений (определений)	0,10	—
2	524 086,77	2 215 821,18		0,10	
3	524 145,75	2 215 810,81		0,10	
4	524 155,77	2 215 804,36		0,10	
5	524 182,92	2 215 784,24		0,10	
6	524 206,93	2 215 818,38		0,10	
7	524 225,06	2 215 835,22		0,10	
8	524 228,22	2 215 837,93		0,10	
9	524 233,92	2 215 834,27		0,10	
10	524 239,94	2 215 843,07		0,10	
11	524 235,26	2 215 846,28		0,10	
12	524 237,67	2 215 849,46		0,10	
13	524 242,20	2 215 846,37		0,10	
14	524 264,06	2 215 878,33		0,10	
15	524 272,82	2 215 891,15		0,10	

Раздел 2

Сведения о местоположении границ объекта					
1	2	3	4	5	6
16	524 280,50	2 215 884,12	Метод спутниковых геодезических измерений (определений)	0,10	—
17	524 282,79	2 215 886,62		0,10	
18	524 285,91	2 215 884,11		0,10	
19	524 283,44	2 215 881,42		0,10	
20	524 285,73	2 215 879,32		0,10	
21	524 305,49	2 215 861,33		0,10	
22	524 318,30	2 215 877,84		0,10	
23	524 317,91	2 215 878,13		0,10	
24	524 320,37	2 215 881,29		0,10	
25	524 320,72	2 215 881,01		0,10	
26	524 349,21	2 215 920,43		0,10	
27	524 348,72	2 215 920,78		0,10	
28	524 351,06	2 215 924,02		0,10	
29	524 351,55	2 215 923,67		0,10	
30	524 365,12	2 215 942,45		0,10	
31	524 307,38	2 215 974,15		0,10	
32	524 295,83	2 215 984,50		0,10	
33	524 297,16	2 215 988,68		0,10	
34	524 309,71	2 215 977,44		0,10	
35	524 367,48	2 215 945,71		0,10	

Раздел 2

Сведения о местоположении границ объекта

1	2	3	4	5	6
36	524 381,74	2 215 965,44	Метод спутниковых геодезических измерений (определений)	0,10	—
37	524 414,50	2 216 015,88		0,10	
38	524 418,71	2 216 012,82		0,10	
39	524 469,06	2 216 081,91		0,10	
40	524 463,43	2 216 086,01		0,10	
41	524 465,79	2 216 089,25		0,10	
42	524 471,41	2 216 085,15		0,10	
43	524 496,33	2 216 119,34		0,10	
44	524 491,47	2 216 121,20		0,10	
45	524 418,14	2 216 149,34		0,10	
46	524 414,95	2 216 142,47		0,10	
47	524 378,73	2 216 051,53		0,10	
48	524 372,03	2 216 017,04		0,10	
49	524 367,82	2 216 017,84		0,10	
50	524 373,65	2 216 049,53		0,10	
51	524 374,24	2 216 049,42		0,10	
52	524 374,87	2 216 052,66		0,10	
53	524 411,27	2 216 144,06		0,10	
54	524 414,39	2 216 150,77		0,10	
55	524 409,33	2 216 152,72		0,10	

Раздел 2

Сведения о местоположении границ объекта

1	2	3	4	5	6
56	524 405,48	2 216 142,68	Метод спутниковых геодезических измерений (определений)	0,10	
57	524 401,74	2 216 144,11		0,10	
58	524 405,60	2 216 154,15		0,10	
59	524 393,22	2 216 158,90		0,10	
60	524 394,65	2 216 162,63		0,10	
61	524 396,35	2 216 161,98		0,10	
62	524 397,07	2 216 163,85		0,10	
63	524 400,86	2 216 162,60		0,10	
64	524 400,08	2 216 160,55		0,10	
65	524 416,08	2 216 154,41		0,10	
66	524 435,26	2 216 195,70		0,10	
67	524 438,95	2 216 194,15		0,10	
68	524 419,83	2 216 152,97		0,10	
69	524 492,90	2 216 124,94		0,10	
70	524 498,77	2 216 122,69		0,10	
71	524 505,27	2 216 131,60		0,10	
72	524 508,50	2 216 129,25		0,10	
73	524 473,15	2 216 080,74		0,10	
74	524 482,62	2 216 073,84		0,10	
75	524 480,25	2 216 070,62		0,10	

Раздел 2

Сведения о местоположении границ объекта

1	2	3	4	5	6
76	524 470,80	2 216 077,51	Метод спутниковых геодезических измерений (определений)	0,10	—
77	524 445,75	2 216 043,13		0,10	
78	524 455,71	2 216 035,87		0,10	
79	524 453,35	2 216 032,64		0,10	
80	524 443,39	2 216 039,90		0,10	
81	524 430,68	2 216 022,46		0,10	
82	524 440,33	2 216 015,43		0,10	
83	524 437,97	2 216 012,20		0,10	
84	524 428,33	2 216 019,22		0,10	
85	524 419,58	2 216 007,23		0,10	
86	524 415,56	2 216 010,16		0,10	
87	524 385,04	2 215 963,17		0,10	
88	524 367,53	2 215 938,95		0,10	
89	524 378,90	2 215 930,72		0,10	
90	524 376,43	2 215 927,58		0,10	
91	524 365,19	2 215 935,71		0,10	
92	524 322,68	2 215 876,94		0,10	
93	524 378,20	2 215 838,82		0,10	
94	524 380,85	2 215 842,68		0,10	
95	524 384,22	2 215 840,51		0,10	

Раздел 2

Сведения о местоположении границ объекта

1	2	3	4	5	6
96	524 381,50	2 215 836,56	Метод спутниковых геодезических измерений (определений)	0,10	—
97	524 382,53	2 215 835,86		0,10	
98	524 390,75	2 215 831,16		0,10	
99	524 415,89	2 215 868,06		0,10	
100	524 419,27	2 215 865,91		0,10	
101	524 394,24	2 215 829,17		0,10	
102	524 459,66	2 215 791,81		0,10	
103	524 460,60	2 215 793,40		0,10	
104	524 464,04	2 215 791,37		0,10	
105	524 463,13	2 215 789,83		0,10	
106	524 520,79	2 215 756,91		0,10	
107	524 522,26	2 215 759,50		0,10	
108	524 525,68	2 215 757,41		0,10	
109	524 524,26	2 215 754,92		0,10	
110	524 538,77	2 215 746,64		0,10	
111	524 568,84	2 215 729,72		0,10	
112	524 619,88	2 215 699,12		0,10	
113	524 650,39	2 215 676,51		0,10	
114	524 653,13	2 215 680,20		0,10	
115	524 656,29	2 215 677,74		0,10	

Раздел 2

Сведения о местоположении границ объекта

1	2	3	4	5	6
116	524 653,60	2 215 674,13	Метод спутниковых геодезических измерений (определений)	0,10	—
117	524 671,78	2 215 660,65		0,10	
118	524 685,08	2 215 647,42		0,10	
119	524 695,15	2 215 636,46		0,10	
120	524 698,38	2 215 639,39		0,10	
121	524 701,06	2 215 636,42		0,10	
122	524 697,84	2 215 633,50		0,10	
123	524 707,41	2 215 622,94		0,10	
124	524 711,15	2 215 626,33		0,10	
125	524 714,06	2 215 623,57		0,10	
126	524 710,10	2 215 619,98		0,10	
127	524 722,05	2 215 606,81		0,10	
128	524 725,79	2 215 610,20		0,10	
129	524 728,48	2 215 607,24		0,10	
130	524 724,74	2 215 603,84		0,10	
131	524 760,10	2 215 564,85		0,10	
132	524 765,02	2 215 569,31		0,10	
133	524 767,71	2 215 566,35		0,10	
134	524 762,79	2 215 561,89		0,10	
135	524 778,46	2 215 544,61		0,10	

Раздел 2

Сведения о местоположении границ объекта					
1	2	3	4	5	6
136	524 783,19	2 215 548,90	Метод спутниковых геодезических измерений (определений)	0,10	
137	524 785,88	2 215 545,93		0,10	
138	524 781,15	2 215 541,65		0,10	
139	524 798,30	2 215 522,74		0,10	
140	524 815,37	2 215 503,14		0,10	
141	524 826,76	2 215 497,33		0,10	
142	524 824,94	2 215 493,76		0,10	
143	524 819,54	2 215 496,52		0,10	
144	524 818,46	2 215 494,39		0,10	
145	524 824,84	2 215 471,92		0,10	
146	524 838,49	2 215 445,05		0,10	
147	524 826,46	2 215 430,57		0,10	
148	524 808,30	2 215 406,94		0,10	
149	524 805,25	2 215 409,54		0,10	
150	524 823,34	2 215 433,07		0,10	
151	524 833,74	2 215 445,58		0,10	
152	524 821,10	2 215 470,46		0,10	
153	524 814,18	2 215 494,81		0,10	
154	524 815,98	2 215 498,34		0,10	
155	524 812,86	2 215 499,92		0,10	

Раздел 2

Сведения о местоположении границ объекта					
1	2	3	4	5	6
156	524 798,18	2 215 516,78	Метод спутниковых геодезических измерений. (определений)	0,10	—
157	524 793,38	2 215 512,60		0,10	
158	524 790,75	2 215 515,62		0,10	
159	524 795,56	2 215 519,80		0,10	
160	524 764,25	2 215 554,32		0,10	
161	524 761,79	2 215 552,09		0,10	
162	524 759,10	2 215 555,05		0,10	
163	524 761,57	2 215 557,28		0,10	
164	524 755,39	2 215 564,09		0,10	
165	524 750,66	2 215 559,80		0,10	
166	524 747,97	2 215 562,76		0,10	
167	524 752,70	2 215 567,06		0,10	
168	524 741,04	2 215 579,92		0,10	
169	524 737,33	2 215 576,55		0,10	
170	524 734,64	2 215 579,51		0,10	
171	524 738,35	2 215 582,88		0,10	
172	524 685,02	2 215 641,68		0,10	
173	524 682,09	2 215 638,74		0,10	
174	524 679,25	2 215 641,56		0,10	
175	524 682,26	2 215 644,59		0,10	

Раздел 2

Сведения о местоположении границ объекта					
1	2	3	4	5	6
176	524 674,41	2 215 652,39	Метод спутниковых геодезических измерений (определений)	0,10	—
177	524 671,60	2 215 649,57		0,10	
178	524 668,76	2 215 652,39		0,10	
179	524 671,57	2 215 655,21		0,10	
180	524 669,17	2 215 657,61		0,10	
181	524 650,78	2 215 671,24		0,10	
182	524 649,28	2 215 669,23		0,10	
183	524 646,07	2 215 671,61		0,10	
184	524 647,56	2 215 673,63		0,10	
185	524 617,66	2 215 695,79		0,10	
186	524 566,83	2 215 726,26		0,10	
187	524 564,02	2 215 727,85		0,10	
188	524 562,40	2 215 724,97		0,10	
189	524 558,93	2 215 726,96		0,10	
190	524 560,53	2 215 729,81		0,10	
191	524 548,92	2 215 736,34		0,10	
192	524 547,42	2 215 733,76		0,10	
193	524 544,02	2 215 735,76		0,10	
194	524 545,44	2 215 738,30		0,10	
195	524 534,31	2 215 744,58		0,10	

Раздел 2

Сведения о местоположении границ объекта

1	2	3	4	5	6
196	524 524,72	2 215 727,78	Метод спутниковых геодезических измерений (определений)	0,10	
197	524 521,24	2 215 729,76		0,10	
198	524 530,84	2 215 746,56		0,10	
199	524 458,21	2 215 788,03		0,10	
200	524 455,60	2 215 783,46		0,10	
201	524 452,13	2 215 785,44		0,10	
202	524 454,74	2 215 790,01		0,10	
203	524 429,33	2 215 804,52		0,10	
204	524 419,18	2 215 785,60		0,10	
205	524 404,42	2 215 762,11		0,10	
206	524 370,20	2 215 717,54		0,10	
207	524 357,91	2 215 702,21		0,10	
208	524 358,53	2 215 701,72		0,10	
209	524 356,02	2 215 698,60		0,10	
210	524 355,41	2 215 699,09		0,10	
211	524 340,79	2 215 680,87		0,10	
212	524 341,68	2 215 680,15		0,10	
213	524 339,18	2 215 677,03		0,10	
214	524 338,28	2 215 677,75		0,10	
215	524 331,85	2 215 669,73		0,10	

Раздел 2

Сведения о местоположении границ объекта					
1	2	3	4	5	6
216	524 367,36	2 215 638,52	Метод спутниковых геодезических измерений (определений)	0,10	—
217	524 424,93	2 215 601,68		0,10	
218	524 422,78	2 215 598,31		0,10	
219	524 364,95	2 215 635,32		0,10	
220	524 344,04	2 215 653,70		0,10	
221	524 343,72	2 215 653,33		0,10	
222	524 340,71	2 215 655,97		0,10	
223	524 341,04	2 215 656,34		0,10	
224	524 326,34	2 215 669,25		0,10	
225	524 367,05	2 215 720,01		0,10	
226	524 401,13	2 215 764,40		0,10	
227	524 415,72	2 215 787,61		0,10	
228	524 425,85	2 215 806,51		0,10	
229	524 380,40	2 215 832,46		0,10	
230	524 320,22	2 215 873,78		0,10	
231	524 308,46	2 215 858,63		0,10	
232	524 306,28	2 215 855,83		0,10	
233	524 310,01	2 215 853,72		0,10	
234	524 313,37	2 215 850,07		0,10	
235	524 314,56	2 215 845,26		0,10	

Раздел 2

Сведения о местоположении границ объекта

1	2	3	4	5	6
236	524 314,23	2 215 842,78	Метод спутниковых геодезических измерений (определений)	0,10	—
237	524 312,54	2 215 839,26		0,10	
238	524 308,89	2 215 835,90		0,10	
239	524 304,07	2 215 834,71		0,10	
240	524 301,59	2 215 835,04		0,10	
241	524 298,70	2 215 836,33		0,10	
242	524 294,61	2 215 839,36		0,10	
243	524 292,26	2 215 843,73		0,10	
244	524 292,30	2 215 848,69		0,10	
245	524 293,58	2 215 851,58		0,10	
246	524 295,61	2 215 854,12		0,10	
247	524 297,64	2 215 855,57		0,10	
248	524 299,98	2 215 856,47		0,10	
249	524 301,89	2 215 856,69		0,10	
250	524 303,03	2 215 858,16		0,10	
251	524 283,04	2 215 876,36		0,10	
252	524 273,52	2 215 885,09		0,10	
253	524 267,36	2 215 876,08		0,10	
254	524 237,28	2 215 832,10		0,10	
255	524 311,62	2 215 784,11		0,10	

Раздел 2

Сведения о местоположении границ объекта

1	2	3	4	5	6
256	524 309,45	2 215 780,75	Метод спутниковых геодезических измерений (определений)	0,10	—
257	524 269,63	2 215 806,45		0,10	
258	524 266,90	2 215 802,23		0,10	
259	524 263,54	2 215 804,40		0,10	
260	524 266,27	2 215 808,62		0,10	
261	524 232,51	2 215 830,41		0,10	
262	524 229,36	2 215 825,54		0,10	
263	524 225,86	2 215 827,47		0,10	
264	524 229,15	2 215 832,58		0,10	
265	524 228,53	2 215 832,98		0,10	
266	524 209,96	2 215 815,73		0,10	
267	524 185,96	2 215 781,61		0,10	
268	524 183,76	2 215 778,64		0,10	
269	524 153,49	2 215 801,07		0,10	
270	524 144,26	2 215 807,01		0,10	
271	524 085,70	2 215 817,30		0,10	
272	524 064,93	2 215 825,30		0,10	
II	524 067,46	2 215 828,56		0,10	

Раздел 3

Сведения о местоположении измененных (уточненных) границ объекта

1. Система координат МСК-50, зона 2


2. Сведения о характерных точках границ объекта

Обозначение характерных точек границы	Существующие координаты, м		Измененные (уточненные) координаты, м		Метод определения координат характерной точки	Средняя квадратическая погрешность положения характерной точки (Mt), м	Описание обозначения точки на местности (при наличии)
	X	Y	X	Y			
1	2	3	4	5	6	7	8
—	—	—	—	—	—	—	—

3. Сведения о характерных точках части (частей) границы объекта

1	2	3	4	5	6	7	8
—	—	—	—	—	—	—	—

Раздел 4
План границ объекта

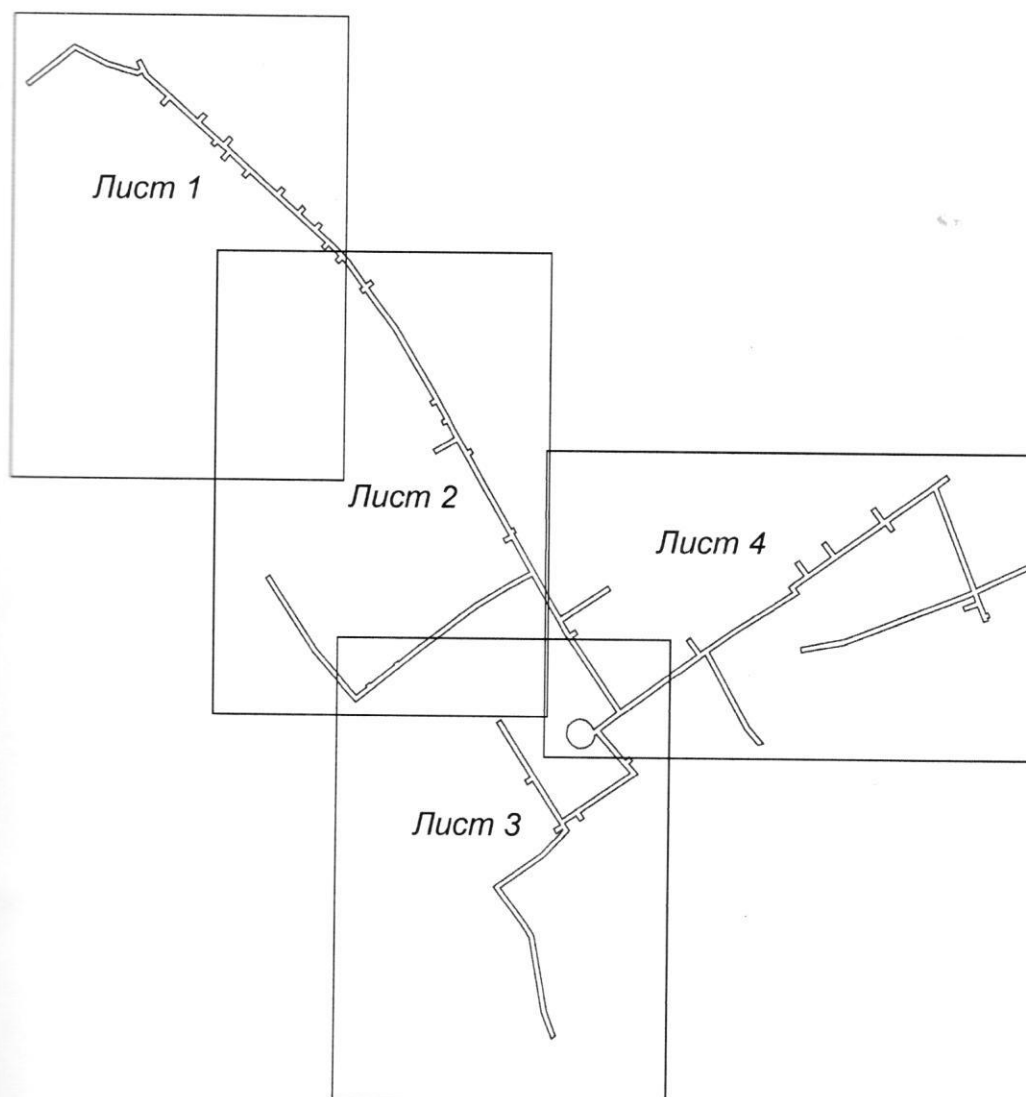

Масштаб 1:4 000

Условные знаки и обозначения:


- граница зоны
- характерная точка границы зоны
- граница земельного участка по сведениям ЕГРН
- граница кадастрового квартала по сведениям ЕГРН



Дата « 05 » ноября 20 19 г.


(при наличии) лица, составившего описание местоположения границ объекта

План границ объекта

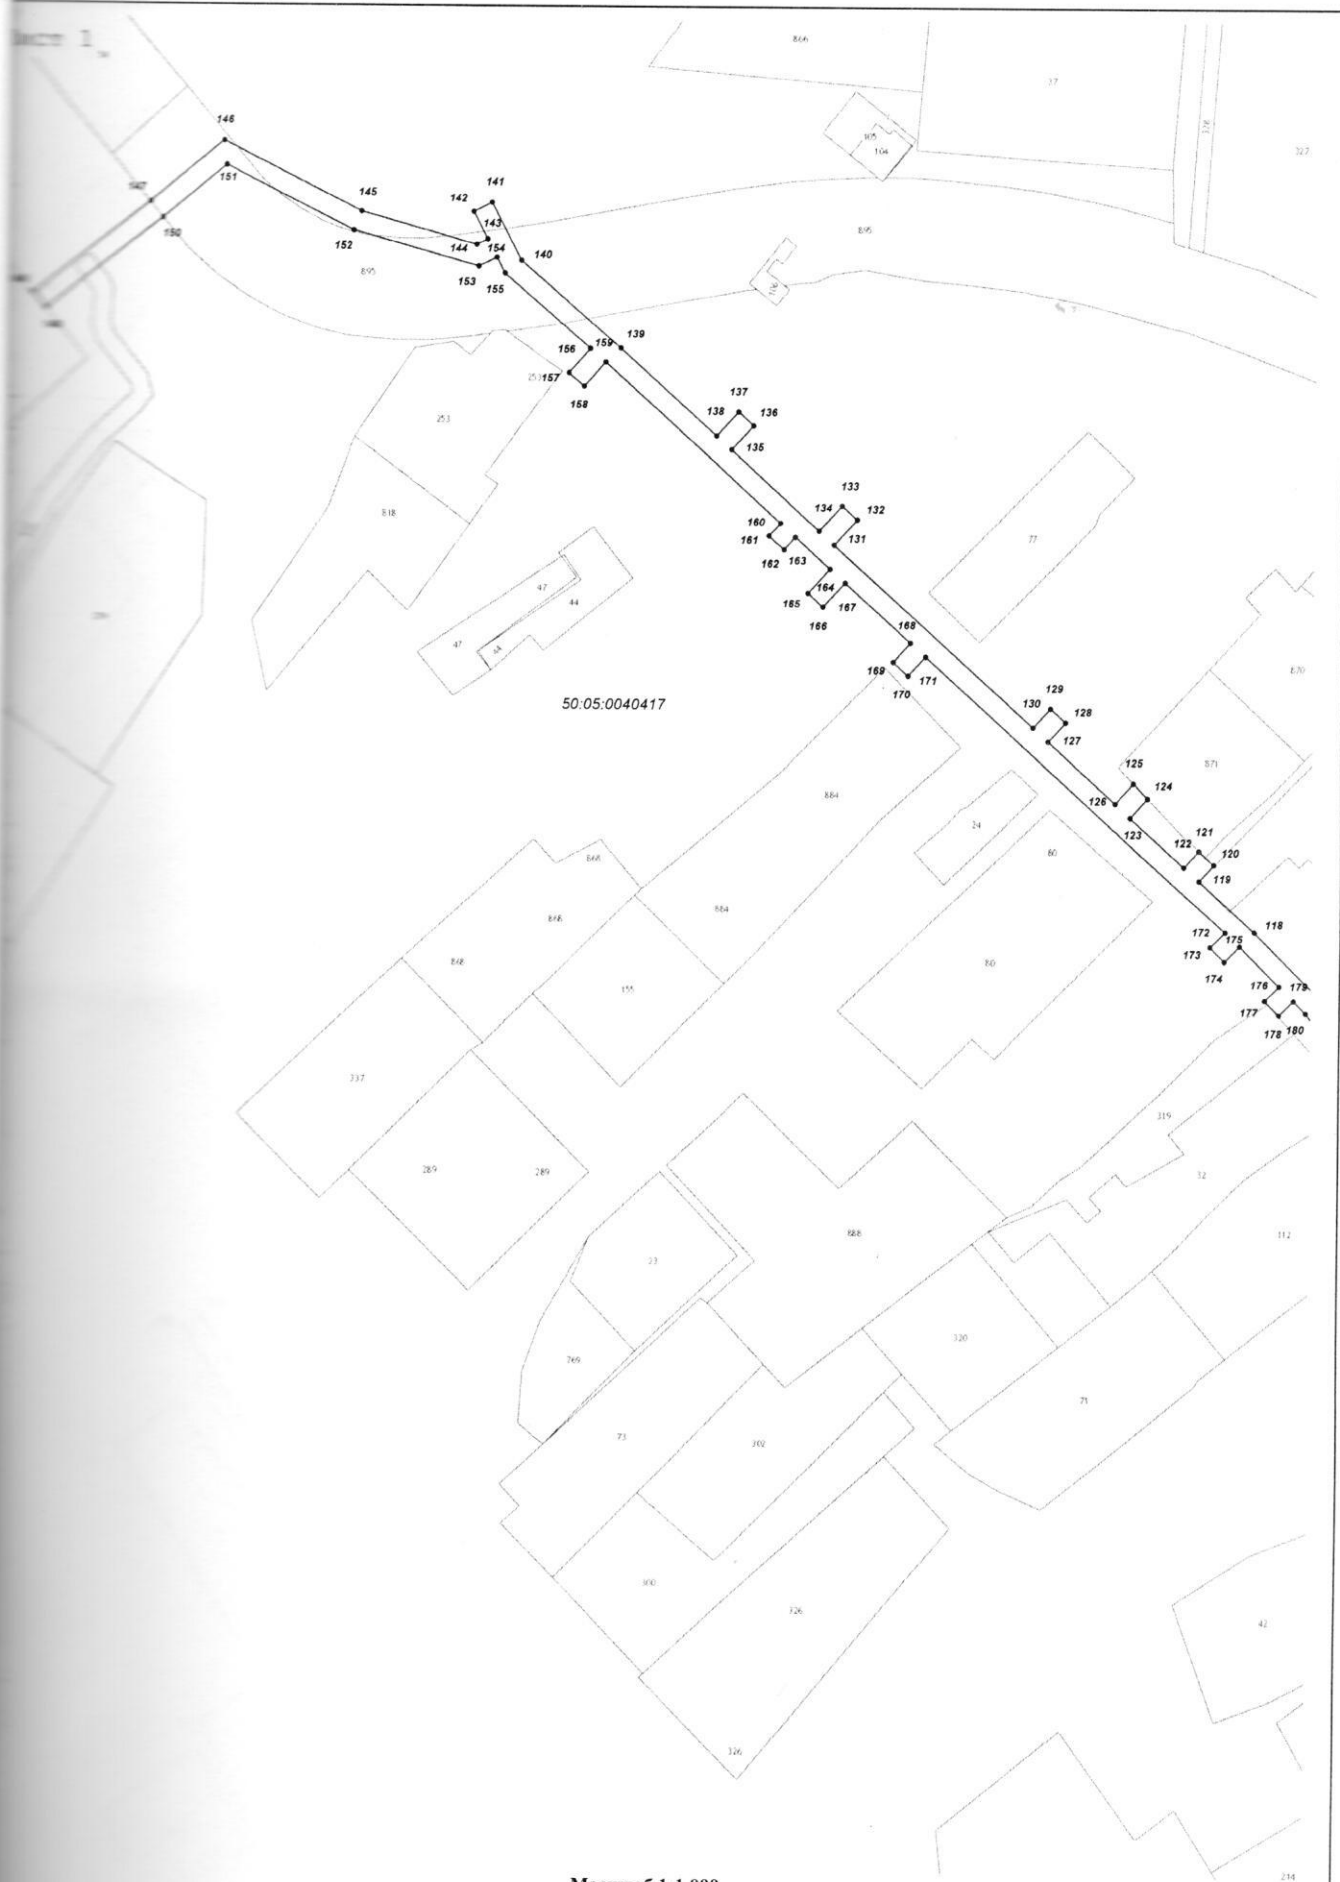

Масштаб 1:1 000

План границ объекта

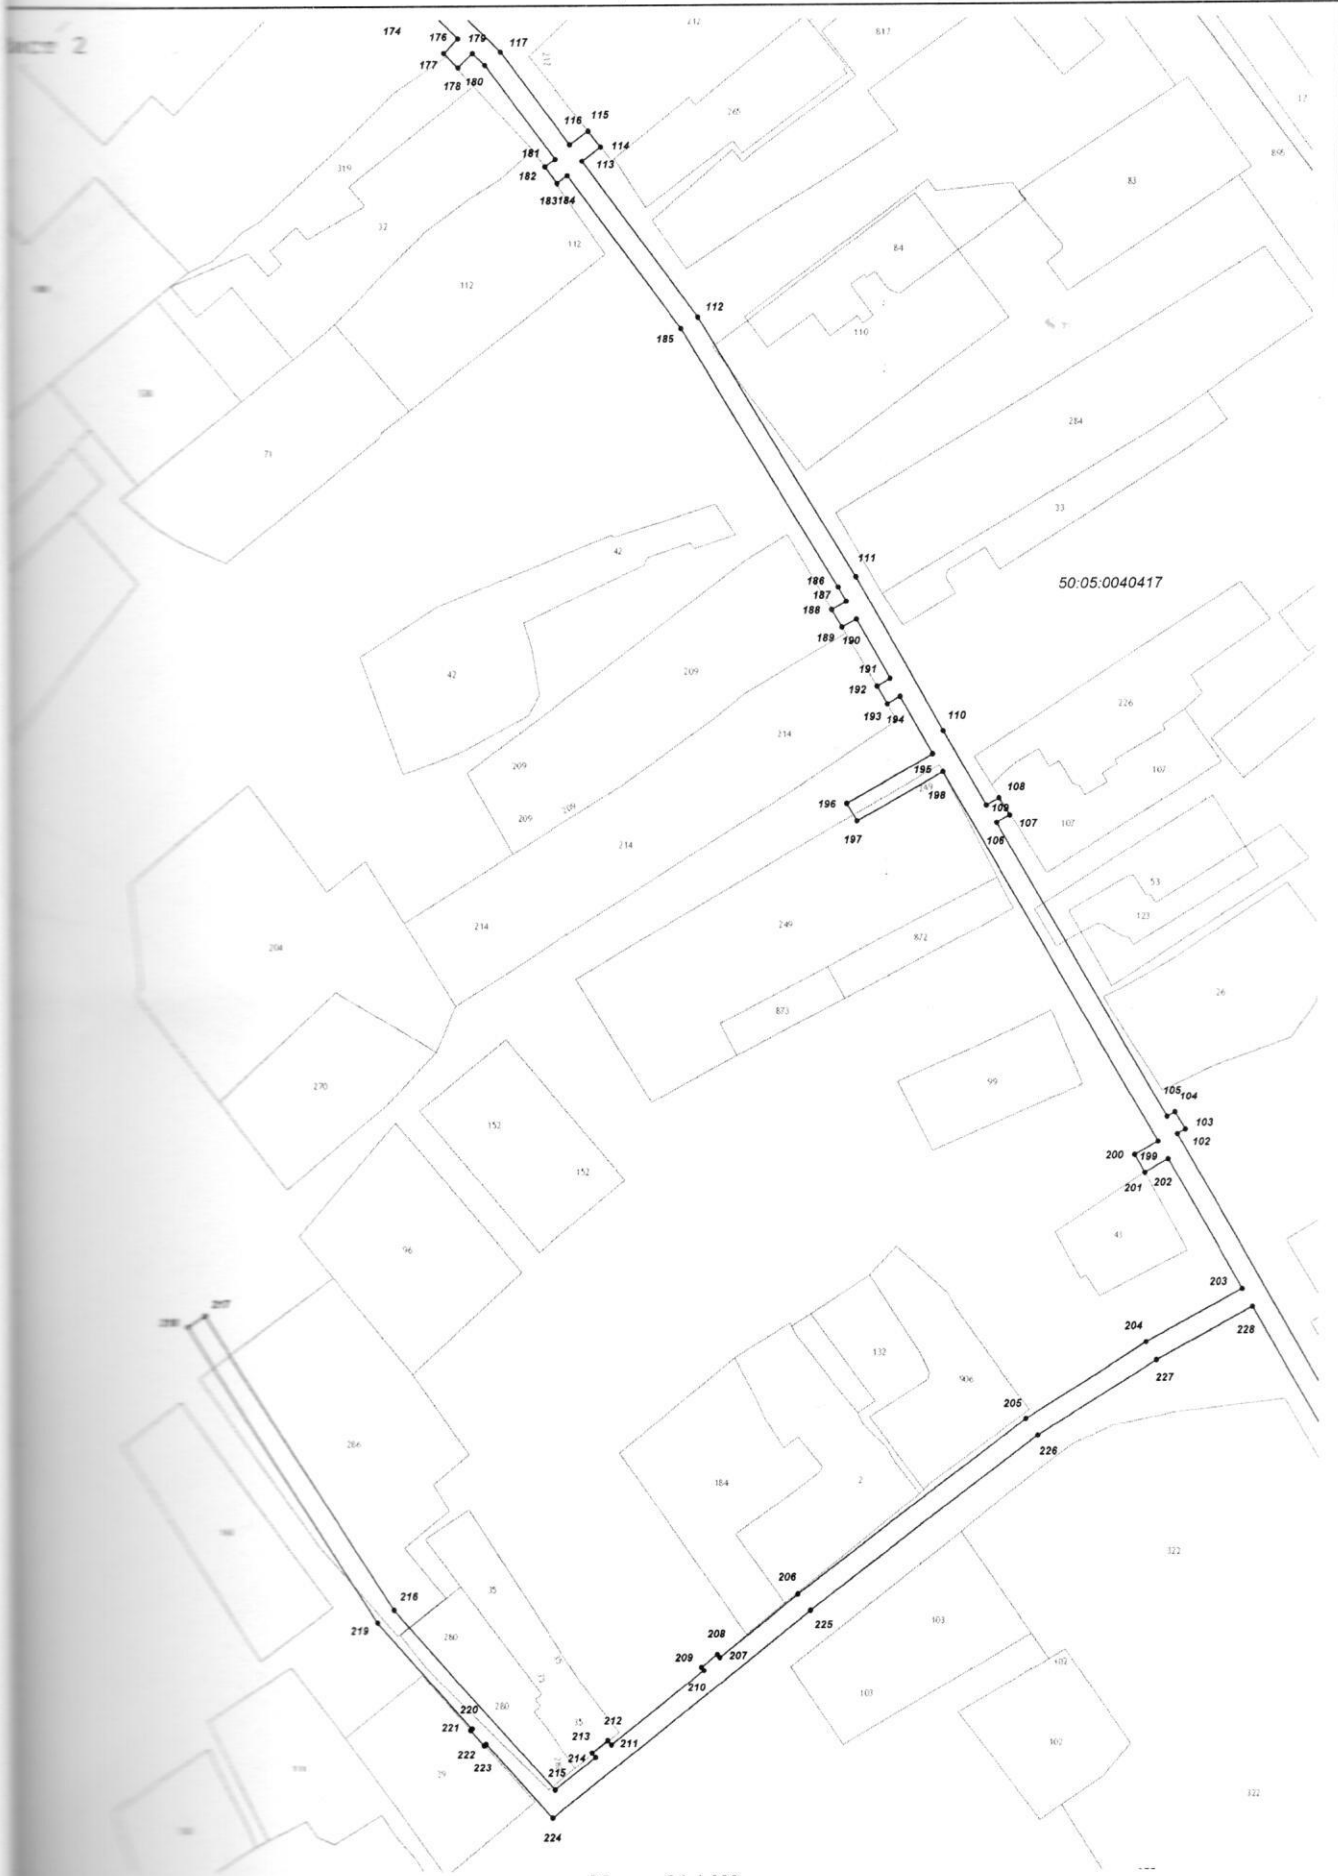

Масштаб 1:1 000

80

План границ объекта

Лист 3

Масштаб 1:1 000



Маштаб 1:1 000

50.05.0040417

