

Местоположение

Московская область, Сергиево-Посадский муниципальный район, городское поселение Сергиев Посад, с. Мишутино

Площадь - 1500 кв.м.

Утверждена

(наименование документа об утверждении, включая наименования


органов государственной власти или органов местного

самоуправления, принявших решение об утверждении схемы или

подписавших соглашение о перераспределении земельных участков)

от _____ № _____

Схема расположения земельного участка на кадастровом плане (кадастровой карте) территории кадастрового квартала № 50:05:0020416

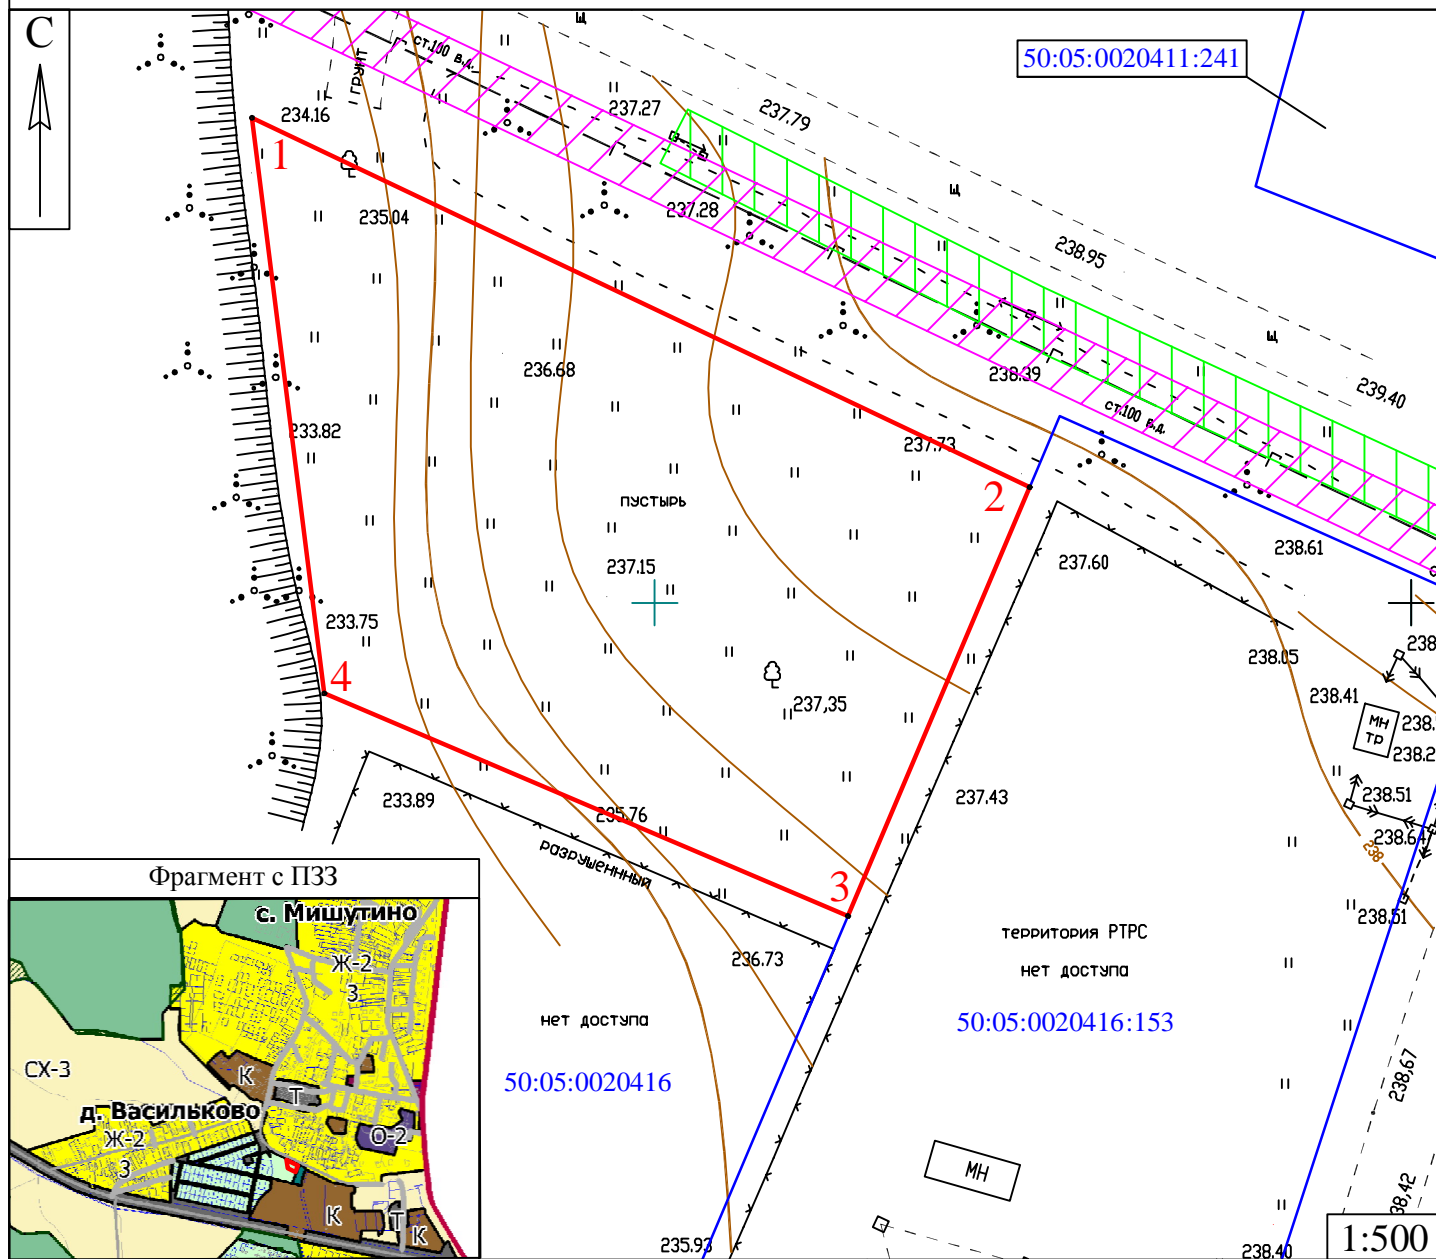

Фрагмент с ПЗЗ



Условные обозначения:

- границы испрашиваемого участка S=1500 кв.м.
- границы участков учтенных в ГКН
- охранный зона объектов электросетевого хозяйства
- охранный зона объектов газового хозяйства

Примечание: согласно ПЗЗ городского поселения Сергиев Посад, испрашиваемый земельный участок расположен в зоне, предназначенной для ведения садового и дачного хозяйства СХ-2

Каталог координат

№ п/п	X	Y
1	538082.07	2226273.37
2	538057.64	2226324.78
3	538029.28	2226312.77
4	538044.00	2226278.14