

ОПИСАНИЕ МЕСТОПОЛОЖЕНИЯ ГРАНИЦ

Зона публичного сервитута объекта «Газораспределительная сеть деревни Жучки», кадастровый номер 50:05:0050401:1471

(наименование объекта, местоположение границ которого описано (далее - объект))

Раздел 1

Сведения об объекте

№ п/п	Характеристики объекта	Описание характеристик
1	2	3
1	Местоположение объекта	Московская область, Сергиево-Посадский городской округ, д Жучки
2	Площадь объекта ± величина погрешности определения площади ($P \pm \Delta P$)	7 517 м ² ± 30 м ²
3	Иные характеристики объекта	Вид объекта реестра границ: Зона с особыми условиями использования территории Содержание ограничений использования объектов недвижимости в пределах зоны или территории: Публичный сервитут, для целей размещения линейных объектов системы газоснабжения, их неотъемлемых технологических частей. Срок установления 49 лет.

Раздел 2

Сведения о местоположении границ объекта

1. Система координат МСК 50, зона 2

2. Сведения о характерных точках границ объекта

Обозначение характерных точек границ	Координаты, м		Метод определения координат характерной точки	Средняя квадратическая погрешность положения характерной точки (Mt), м	Описание обозначения точки на местности (при наличии)
	X	Y			
1	2	3	4	5	6
№ п/п контура: 1					
1	523 290,23	2 216 670,84	Аналитический метод	0,10	—
98	523 255,92	2 216 665,20		0,10	
97	523 256,57	2 216 661,25		0,10	
96	523 334,34	2 216 674,03		0,10	
95	523 399,00	2 216 686,36		0,10	
94	523 404,07	2 216 662,33		0,10	
93	523 439,95	2 216 665,17		0,10	
92	523 456,18	2 216 667,20		0,10	
91	523 458,05	2 216 657,42		0,10	
90	523 456,32	2 216 657,09		0,10	
89	523 457,07	2 216 653,17		0,10	
88	523 458,80	2 216 653,50		0,10	
87	523 461,04	2 216 641,74		0,10	
86	523 459,41	2 216 641,43		0,10	
85	523 460,16	2 216 637,50		0,10	
84	523 461,79	2 216 637,81		0,10	
83	523 464,04	2 216 626,01		0,10	
82	523 462,08	2 216 625,64		0,10	
81	523 462,83	2 216 621,71		0,10	
80	523 464,79	2 216 622,08		0,10	
79	523 467,04	2 216 610,32		0,10	
78	523 465,15	2 216 609,96		0,10	
77	523 465,90	2 216 606,03		0,10	
76	523 471,72	2 216 607,14		0,10	
75	523 460,65	2 216 665,13		0,10	
74	523 489,27	2 216 668,03		0,10	
73	523 487,36	2 216 677,38		0,10	
72	523 503,13	2 216 682,48		0,10	
71	523 521,50	2 216 682,57		0,10	
70	523 534,14	2 216 689,01		0,10	
69	523 561,38	2 216 687,15		0,10	
68	523 593,05	2 216 685,75		0,10	
67	523 593,23	2 216 689,74		0,10	
66	523 561,60	2 216 691,14		0,10	
65	523 533,30	2 216 693,08		0,10	
64	523 520,53	2 216 686,56		0,10	
63	523 502,49	2 216 686,48		0,10	
62	523 495,49	2 216 684,22		0,10	
61	523 483,24	2 216 752,24		0,10	
60	523 485,30	2 216 752,61		0,10	
59	523 484,59	2 216 756,55		0,10	
58	523 482,53	2 216 756,18		0,10	
57	523 475,58	2 216 794,27		0,10	
56	523 480,32	2 216 795,13		0,10	
55	523 479,61	2 216 799,07		0,10	
54	523 474,94	2 216 798,22		0,10	

Раздел 2

Сведения о местоположении границ объекта					
1	2	3	4	5	6
53	523 471,30	2 216 814,48	Аналитический метод	0,10	—
52	523 475,95	2 216 815,54		0,10	
51	523 475,07	2 216 819,44		0,10	
50	523 470,41	2 216 818,38		0,10	
49	523 466,77	2 216 834,34		0,10	
48	523 471,59	2 216 835,44		0,10	
47	523 470,70	2 216 839,34		0,10	
46	523 465,88	2 216 838,24		0,10	
45	523 462,85	2 216 851,55		0,10	
44	523 457,59	2 216 850,35		0,10	
43	523 456,90	2 216 853,55		0,10	
42	523 460,82	2 216 854,56		0,10	
41	523 458,45	2 216 863,81		0,10	
40	523 464,87	2 216 865,45		0,10	
39	523 464,00	2 216 869,36		0,10	
38	523 457,46	2 216 867,68		0,10	
37	523 455,40	2 216 875,73		0,10	
36	523 461,94	2 216 877,41		0,10	
35	523 460,95	2 216 881,28		0,10	
34	523 454,40	2 216 879,61		0,10	
33	523 445,94	2 216 912,67		0,10	
32	523 453,85	2 216 914,69		0,10	
31	523 452,95	2 216 918,59		0,10	
30	523 444,95	2 216 916,54		0,10	
29	523 441,58	2 216 929,72		0,10	
28	523 424,91	2 216 929,95		0,10	
27	523 384,01	2 216 931,94		0,10	
26	523 363,67	2 216 833,77		0,10	
25	523 355,20	2 216 794,93		0,10	
24	523 365,47	2 216 792,58		0,10	
23	523 367,32	2 216 782,01		0,10	
22	523 368,41	2 216 769,36		0,10	
21	523 362,78	2 216 768,62		0,10	
20	523 352,75	2 216 767,71		0,10	
19	523 352,19	2 216 772,35		0,10	
18	523 348,22	2 216 771,87		0,10	
17	523 349,23	2 216 763,43		0,10	
16	523 361,22	2 216 764,36		0,10	
15	523 361,78	2 216 758,79		0,10	
14	523 366,44	2 216 759,53		0,10	
13	523 369,91	2 216 740,03		0,10	
12	523 386,96	2 216 740,45		0,10	
11	523 395,08	2 216 704,92		0,10	
10	523 398,17	2 216 690,28		0,10	
9	523 333,64	2 216 677,97		0,10	
8	523 316,08	2 216 675,08		0,10	
7	523 315,54	2 216 678,36		0,10	
6	523 311,59	2 216 677,71		0,10	
5	523 312,13	2 216 674,44		0,10	
4	523 294,18	2 216 671,49		0,10	
3	523 293,59	2 216 675,09		0,10	
2	523 289,64	2 216 674,44		0,10	
1	523 290,23	2 216 670,84		0,10	
Вырез 1 из 1					
99	523 368,96	2 216 795,88	Аналитический метод	0,10	—

Раздел 2

Сведения о местоположении границ объекта					
1	2	3	4	5	6
100	523 371,29	2 216 782,53	Аналитический метод	0,10	—
101	523 372,72	2 216 765,90		0,10	
102	523 365,19	2 216 764,90		0,10	
103	523 365,34	2 216 763,40		0,10	
104	523 369,68	2 216 764,09		0,10	
105	523 373,25	2 216 744,12		0,10	
106	523 388,42	2 216 744,49		0,10	
107	523 393,68	2 216 746,18		0,10	
108	523 401,99	2 216 752,37		0,10	
109	523 408,74	2 216 754,54		0,10	
110	523 417,13	2 216 748,78		0,10	
111	523 428,08	2 216 689,01		0,10	
112	523 424,08	2 216 688,29		0,10	
113	523 415,69	2 216 734,44		0,10	
114	523 415,26	2 216 734,36		0,10	
115	523 414,54	2 216 738,29		0,10	
116	523 414,97	2 216 738,37		0,10	
117	523 413,49	2 216 746,42		0,10	
118	523 408,10	2 216 750,13		0,10	
119	523 403,85	2 216 748,76		0,10	
120	523 395,54	2 216 742,57		0,10	
121	523 390,92	2 216 741,09		0,10	
122	523 398,99	2 216 705,78		0,10	
123	523 407,26	2 216 666,59		0,10	
124	523 439,54	2 216 669,15		0,10	
125	523 459,41	2 216 671,64		0,10	
126	523 459,90	2 216 669,07		0,10	
127	523 484,47	2 216 671,56		0,10	
128	523 482,73	2 216 680,08		0,10	
129	523 491,65	2 216 682,97		0,10	
130	523 486,56	2 216 711,35		0,10	
131	523 480,33	2 216 710,23		0,10	
132	523 479,62	2 216 714,16		0,10	
133	523 485,85	2 216 715,28		0,10	
134	523 474,80	2 216 776,48		0,10	
135	523 466,05	2 216 774,90		0,10	
136	523 464,89	2 216 778,75		0,10	
137	523 474,09	2 216 780,41		0,10	
138	523 471,81	2 216 793,02		0,10	
139	523 461,00	2 216 791,69		0,10	
140	523 459,90	2 216 795,55		0,10	
141	523 471,10	2 216 796,96		0,10	
142	523 470,73	2 216 799,00		0,10	
143	523 459,84	2 216 846,76		0,10	
144	523 454,53	2 216 845,55		0,10	
145	523 452,18	2 216 856,47		0,10	
146	523 455,94	2 216 857,48		0,10	
147	523 438,46	2 216 925,76		0,10	
148	523 424,78	2 216 925,96		0,10	
149	523 387,23	2 216 927,78		0,10	
150	523 367,58	2 216 832,93		0,10	
151	523 359,95	2 216 797,95		0,10	
99	523 368,96	2 216 795,88		0,10	
№ п/п контура: 2					
152	523 107,83	2 216 480,07	Аналитический метод	0,10	—

Раздел 2

Сведения о местоположении границ объекта					
1	2	3	4	5	6
153	523 161,44	2 216 488,85	Аналитический метод	0,10	—
154	523 159,31	2 216 501,87		0,10	
155	523 163,25	2 216 502,52		0,10	
156	523 165,39	2 216 489,43		0,10	
157	523 186,67	2 216 492,46		0,10	
158	523 184,73	2 216 506,06		0,10	
159	523 188,69	2 216 506,62		0,10	
160	523 190,63	2 216 493,03		0,10	
161	523 233,43	2 216 499,12		0,10	
162	523 231,70	2 216 511,23		0,10	
163	523 235,69	2 216 511,62		0,10	
164	523 237,39	2 216 499,69		0,10	
165	523 324,22	2 216 512,05		0,10	
166	523 321,30	2 216 525,89		0,10	
167	523 330,98	2 216 528,26		0,10	
168	523 326,22	2 216 553,88		0,10	
169	523 325,84	2 216 553,83		0,10	
170	523 326,23	2 216 551,11		0,10	
171	523 322,27	2 216 550,54		0,10	
172	523 321,31	2 216 557,22		0,10	
173	523 368,20	2 216 563,95		0,10	
174	523 369,30	2 216 556,51		0,10	
175	523 373,97	2 216 557,25		0,10	
176	523 374,93	2 216 551,26		0,10	
177	523 370,98	2 216 550,63		0,10	
178	523 370,65	2 216 552,67		0,10	
179	523 369,33	2 216 552,46		0,10	
180	523 374,67	2 216 515,20		0,10	
181	523 370,71	2 216 514,63		0,10	
182	523 364,30	2 216 559,34		0,10	
183	523 330,18	2 216 554,45		0,10	
184	523 335,61	2 216 525,28		0,10	
185	523 326,01	2 216 522,92		0,10	
186	523 329,02	2 216 508,69		0,10	
187	523 164,04	2 216 485,20		0,10	
188	523 088,40	2 216 472,84		0,10	
189	523 087,76	2 216 476,79		0,10	
152	523 107,83	2 216 480,07		0,10	
№ п/п контура: 3					
190	523 173,18	2 216 737,79	Аналитический метод	0,10	—
191	523 199,64	2 216 706,32		0,10	
192	523 198,35	2 216 705,44		0,10	
193	523 211,90	2 216 688,02		0,10	
194	523 223,00	2 216 620,32		0,10	
195	523 259,23	2 216 625,51		0,10	
196	523 257,50	2 216 637,60		0,10	
197	523 261,46	2 216 638,17		0,10	
198	523 264,28	2 216 618,44		0,10	
199	523 260,32	2 216 617,87		0,10	
200	523 259,80	2 216 621,55		0,10	
201	523 219,69	2 216 615,80		0,10	
202	523 208,12	2 216 686,36		0,10	
203	523 194,95	2 216 703,10		0,10	
204	523 191,58	2 216 707,62		0,10	
205	523 192,63	2 216 708,44		0,10	

Раздел 2

Сведения о местоположении границ объекта					
1	2	3	4	5	6
206	523 170,11	2 216 735,22	Аналитический метод	0,10	—
190	523 173,18	2 216 737,79		0,10	
№ п/п контура: 4					
207	523 268,11	2 216 580,52	Аналитический метод	0,10	—
208	523 274,59	2 216 545,00		0,10	
209	523 278,52	2 216 545,72		0,10	
210	523 272,05	2 216 581,23		0,10	
207	523 268,11	2 216 580,52		0,10	
3. Сведения о характерных точках части (частей) границы объекта					
1	2	3	4	5	6
—	—	—	—	—	—


Раздел 3

Сведения о местоположении измененных (уточненных) границ объекта

1. Система координат МСК 50, зона 2

2. Сведения о характерных точках границ объекта

Обозначение характерных точек границы	Существующие координаты, м		Измененные (уточненные) координаты, м		Метод определения координат характерной точки	Средняя квадратическая погрешность положения характерной точки (Mt), м	Описание обозначения точки на местности (при наличии)
	X	Y	X	Y			
1	2	3	4	5	6	7	8
—	—	—	—	—	—	—	—
3. Сведения о характерных точках части (частей) границы объекта							
1	2	3	4	5	6	7	8
—	—	—	—	—	—	—	—

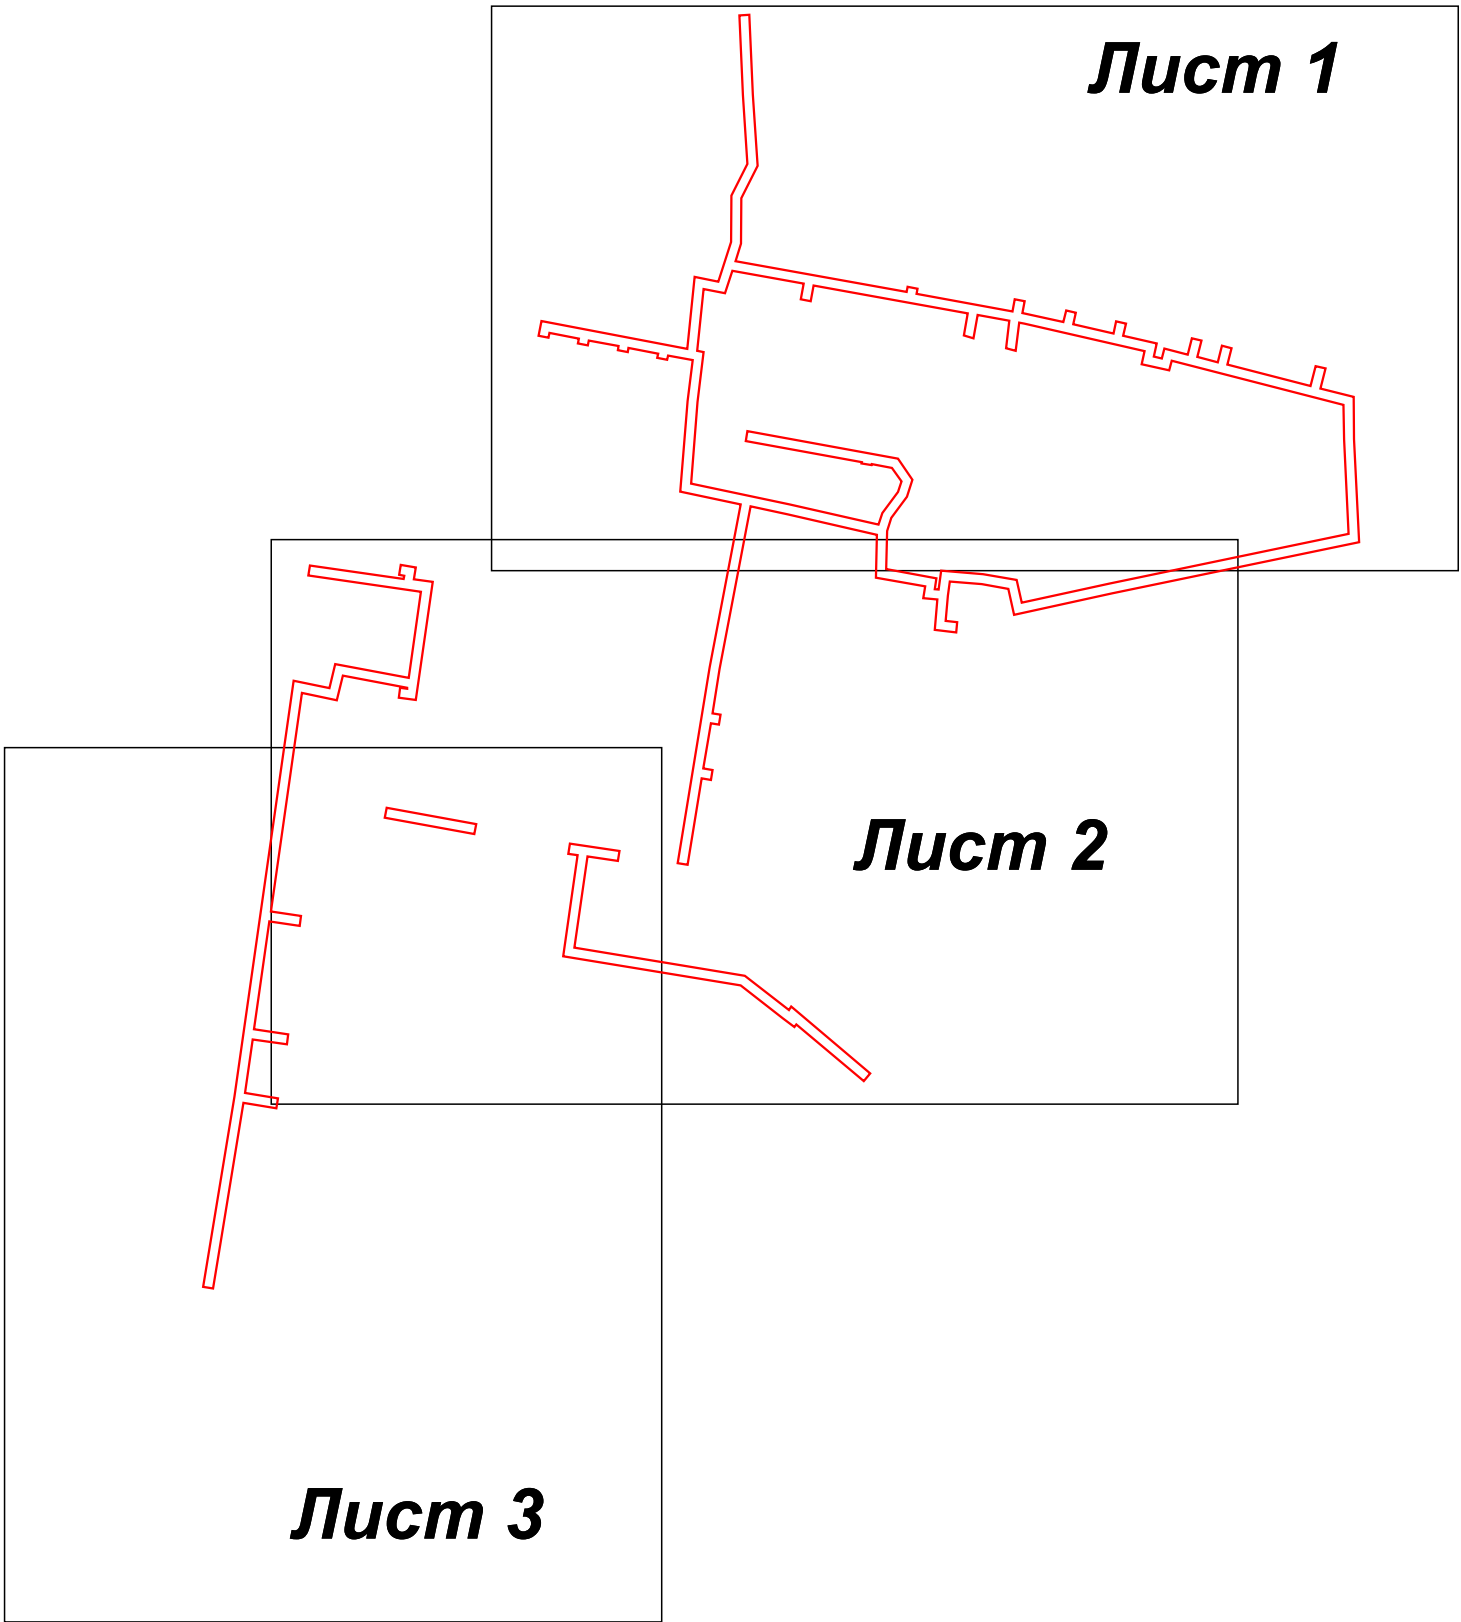


Масштаб 1:3 000

Используемые условные знаки и обозначения:


- 7 - характерная точка границы зоны
- граница зоны
- граница земельного участка по сведениям ЕГРН
- граница кадастрового квартала по сведениям ЕГРН

Подпись _____ Дата « 21 » октября 20 20 г.

Место для оттиска печати (при наличии) лица, составившего описание местоположения границ объекта

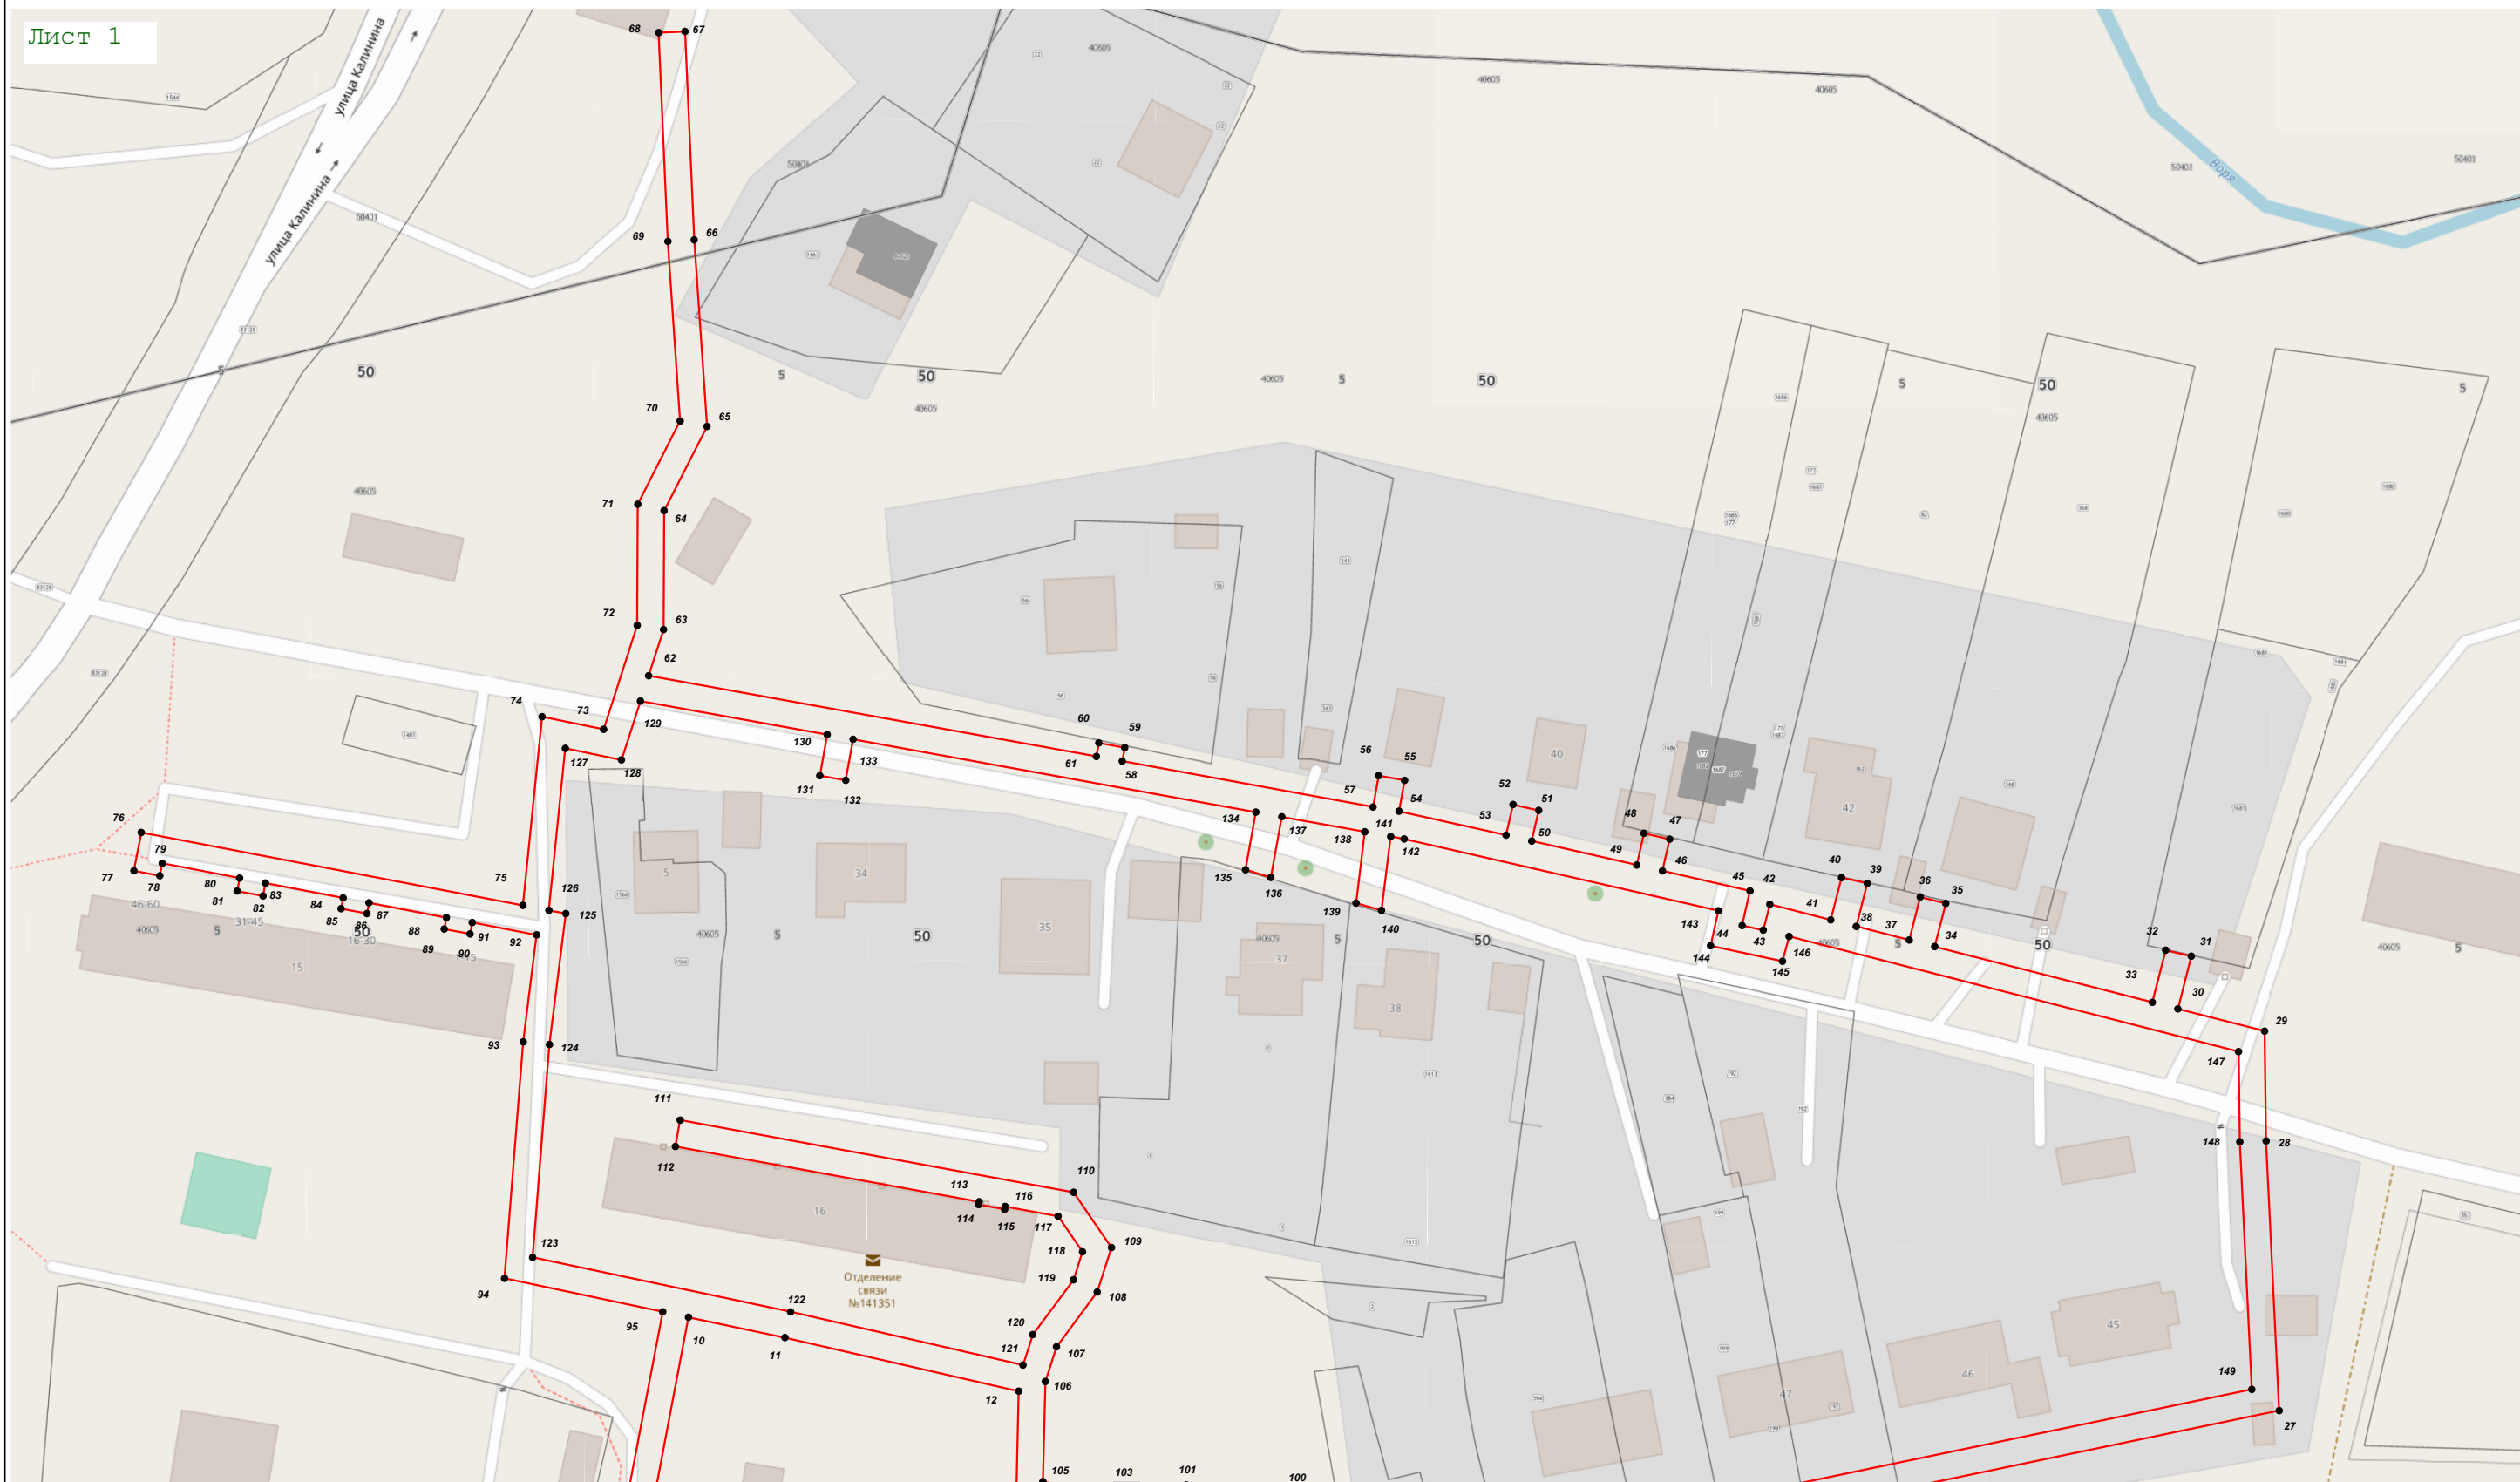

Лист 2

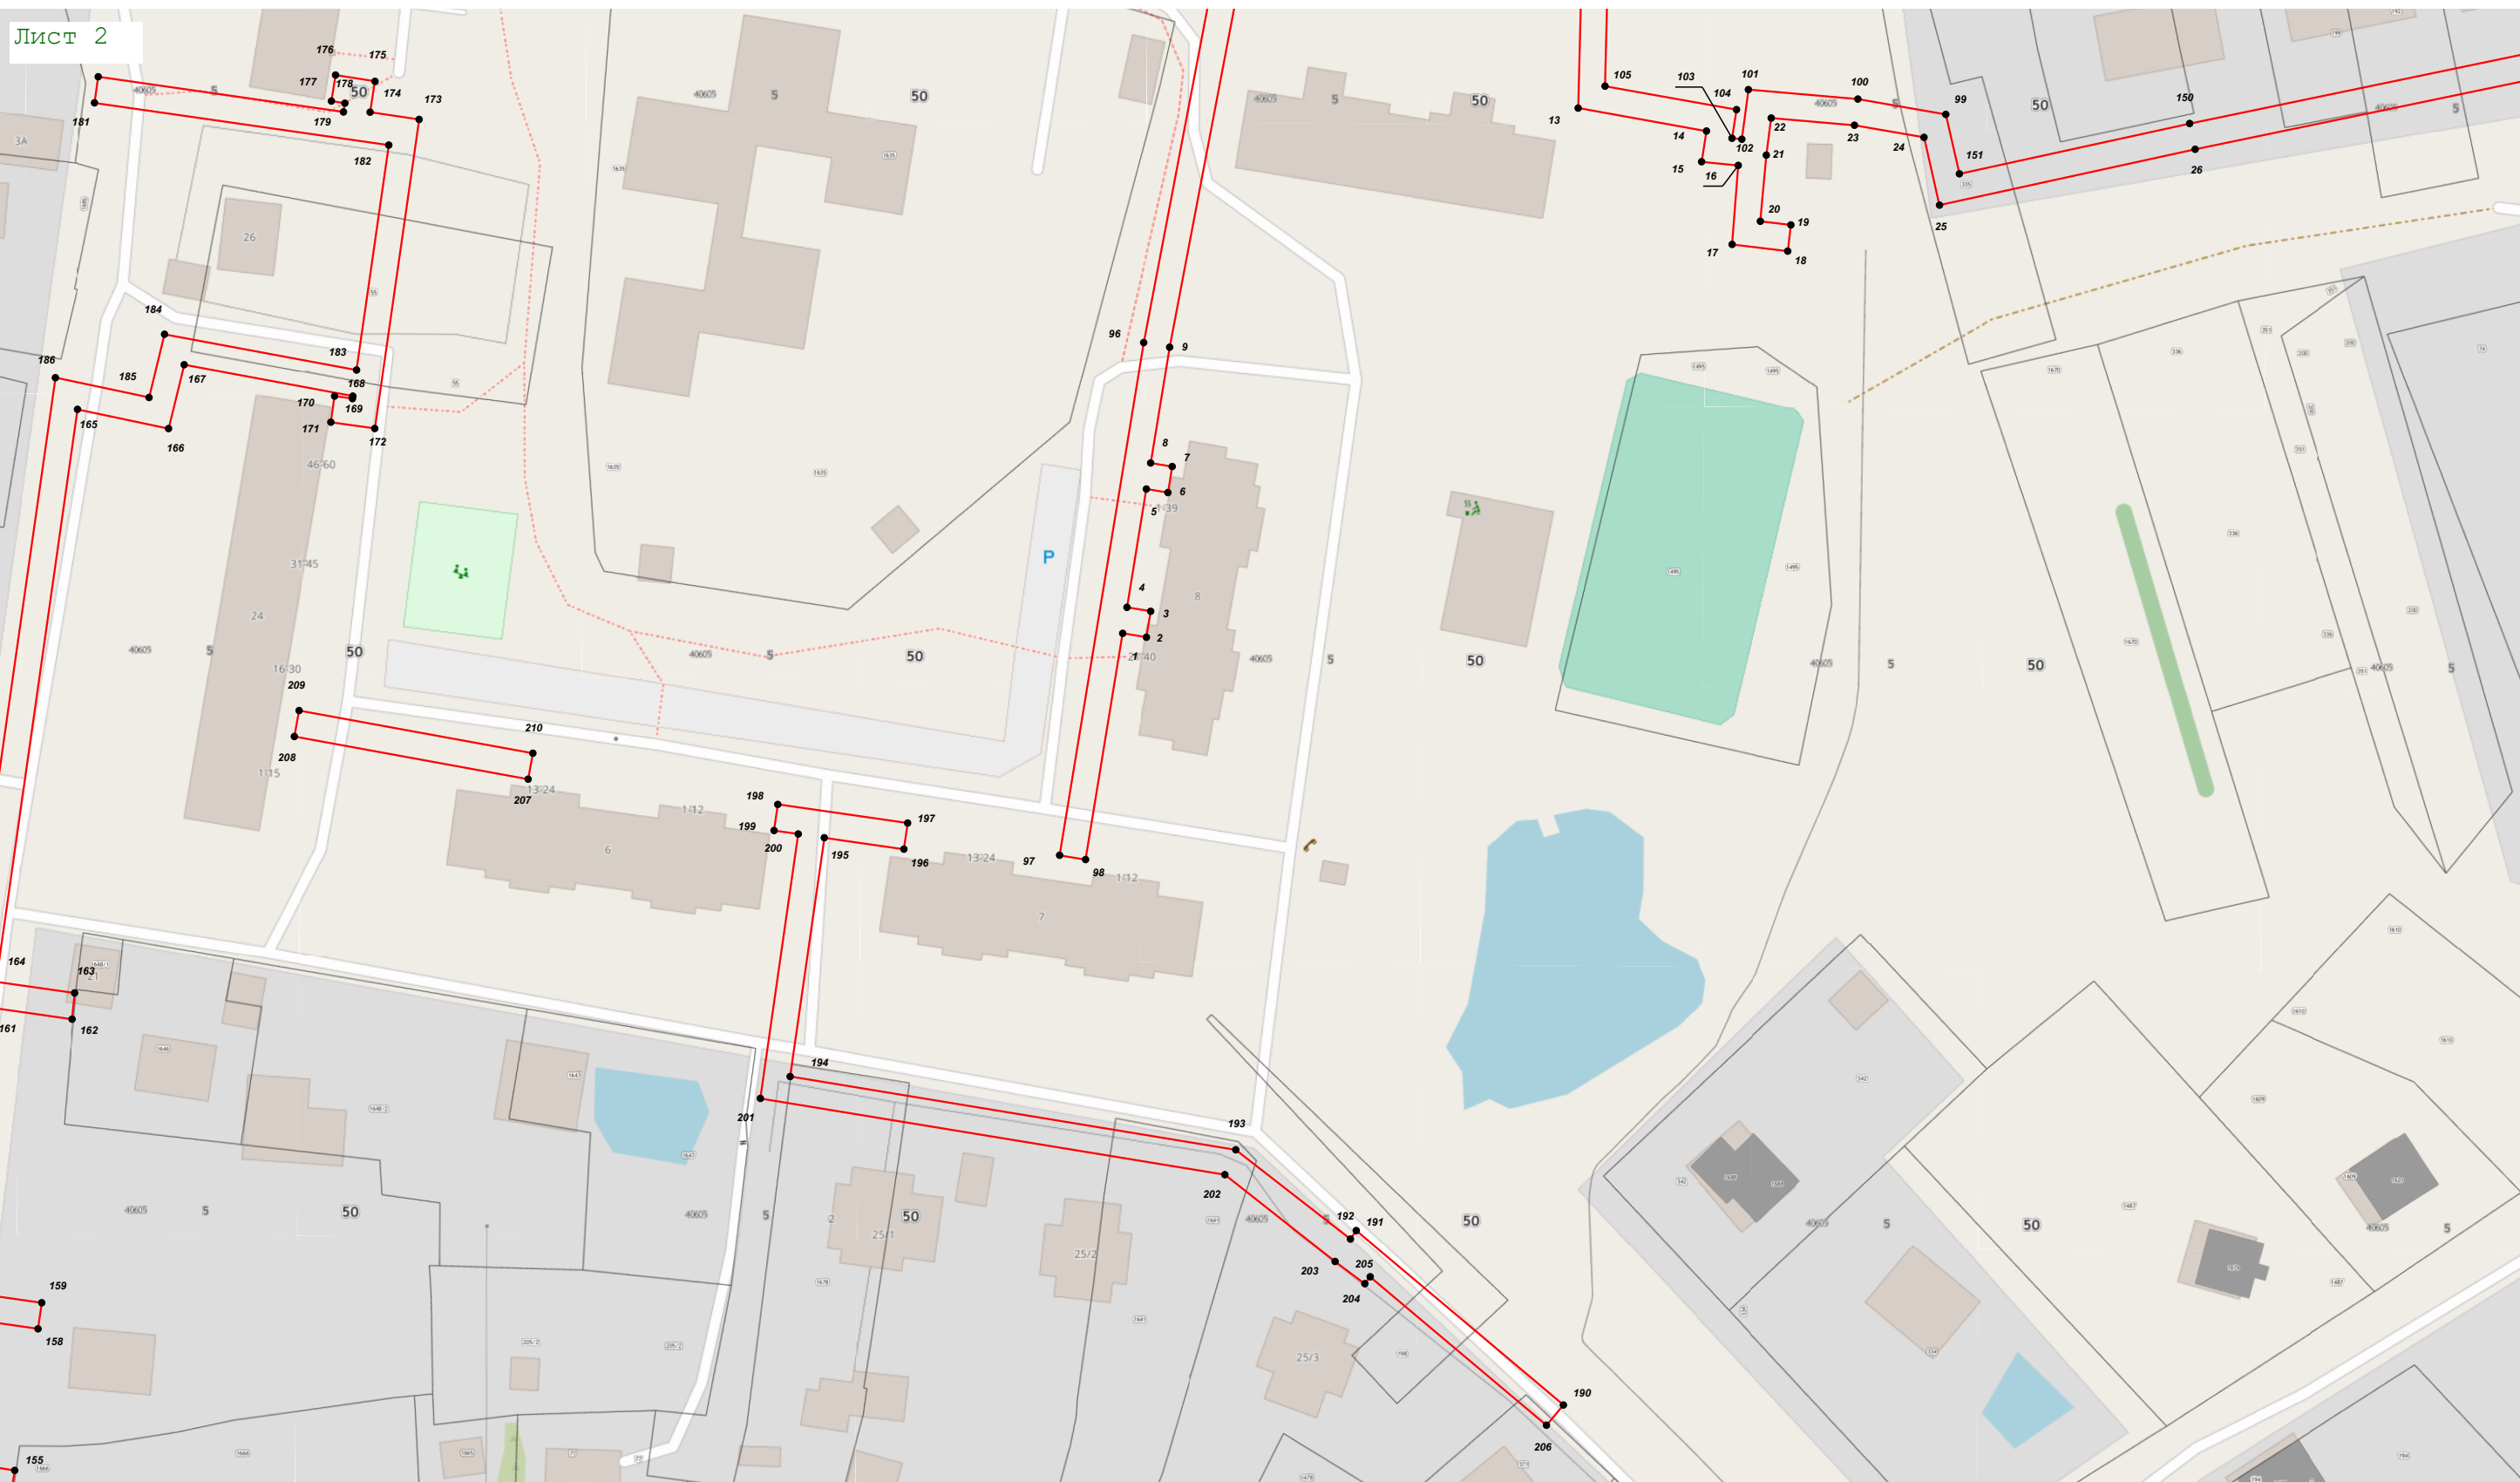

Масштаб 1:1 000

