

ОПИСАНИЕ МЕСТОПОЛОЖЕНИЯ ГРАНИЦ

*Зона публичного сервитута объекта «Газораспределительная сеть деревни Селково», кадастровый номер
50:05:0090301:587*

(наименование объекта, местоположение границ которого описано (далее - объект))

Раздел 1

Сведения об объекте		
№ п/п	Характеристики объекта	Описание характеристик
1	2	3
1	Местоположение объекта	Московская область, Сергиево-Посадский городской округ, д. Селково
2	Площадь объекта $\pm$ величина погрешности определения площади ($P \pm \Delta P$)	8 132 м ² $\pm$ 32 м ²
3	Иные характеристики объекта	Вид объекта реестра границ: Зона с особыми условиями использования территории Содержание ограничений использования объектов недвижимости в пределах зоны или территории: Публичный сервитут, для целей размещения линейных объектов системы газоснабжения, их неотъемлемых технологических частей. Срок установления 49 лет.

Раздел 2

Сведения о местоположении границ объекта

1. Система координат МСК-50, Зона 2

2. Сведения о характерных точках границ объекта

Обозначение характерных точек границ	Координаты, м		Метод определения координат характерной точки	Средняя квадратическая погрешность положения характерной точки (Mt), м	Описание обозначения точки на местности (при наличии)
	X	Y			
1	2	3	4	5	6
1	560 392,62	2 229 896,31	Аналитический метод	0,10	—
2	560 423,66	2 229 812,23		0,10	
3	560 435,56	2 229 779,32		0,10	
4	560 448,01	2 229 747,72		0,10	
5	560 481,32	2 229 671,35		0,10	
6	560 580,93	2 229 712,53		0,10	
7	560 679,86	2 229 756,43		0,10	
8	560 670,82	2 229 779,67		0,10	
9	560 648,81	2 229 832,85		0,10	
10	560 588,20	2 229 981,94		0,10	
11	560 564,05	2 230 038,85		0,10	
12	560 603,79	2 230 054,83		0,10	
13	560 601,39	2 230 060,81		0,10	
14	560 605,10	2 230 062,30		0,10	
15	560 607,51	2 230 056,32		0,10	
16	560 624,74	2 230 063,25		0,10	
17	560 628,17	2 230 053,87		0,10	
18	560 631,98	2 230 055,26		0,10	
19	560 642,24	2 230 028,37		0,10	
20	560 636,28	2 230 025,80		0,10	
21	560 664,96	2 229 949,49		0,10	
22	560 692,48	2 229 949,44		0,10	
23	560 692,48	2 229 950,45		0,10	
24	560 702,91	2 229 953,34		0,10	
25	560 695,41	2 229 975,91		0,10	
26	560 699,21	2 229 977,17		0,10	
27	560 706,76	2 229 954,41		0,10	
28	560 829,81	2 229 988,55		0,10	
29	560 829,83	2 229 988,96		0,10	
30	560 757,53	2 230 157,31		0,10	
31	560 777,15	2 230 166,79		0,10	
32	560 772,13	2 230 177,17		0,10	
33	560 767,44	2 230 187,44		0,10	
34	560 673,26	2 230 158,07		0,10	
35	560 662,99	2 230 153,11		0,10	
36	560 681,64	2 230 114,50		0,10	
37	560 678,04	2 230 112,76		0,10	
38	560 657,65	2 230 154,97		0,10	
39	560 671,78	2 230 161,80		0,10	
40	560 769,63	2 230 192,31		0,10	
41	560 774,87	2 230 180,69		0,10	
42	560 782,49	2 230 164,93		0,10	
43	560 762,72	2 230 155,37		0,10	
44	560 775,61	2 230 125,35		0,10	
45	560 795,31	2 230 134,42		0,10	
46	560 802,95	2 230 117,82		0,10	
47	560 799,29	2 230 116,13		0,10	

Раздел 2

Сведения о местоположении границ объекта					
1	2	3	4	5	6
48	560 793,35	2 230 129,11	Аналитический метод	0,10	—
49	560 777,19	2 230 121,67		0,10	
50	560 833,19	2 229 991,26		0,10	
51	560 834,03	2 229 991,22		0,10	
52	560 838,29	2 229 987,28		0,10	
53	560 885,87	2 230 028,42		0,10	
54	560 888,49	2 230 025,39		0,10	
55	560 838,20	2 229 981,92		0,10	
56	560 834,20	2 229 985,62		0,10	
57	560 773,38	2 229 968,74		0,10	
58	560 766,12	2 229 855,43		0,10	
59	560 791,70	2 229 791,50		0,10	
60	560 787,99	2 229 790,01		0,10	
61	560 783,90	2 229 800,23		0,10	
62	560 783,73	2 229 800,16		0,10	
63	560 782,24	2 229 803,87		0,10	
64	560 782,42	2 229 803,94		0,10	
65	560 777,94	2 229 815,12		0,10	
66	560 777,65	2 229 815,00		0,10	
67	560 776,16	2 229 818,72		0,10	
68	560 776,46	2 229 818,83		0,10	
69	560 772,00	2 229 829,98		0,10	
70	560 771,59	2 229 829,81		0,10	
71	560 770,11	2 229 833,53		0,10	
72	560 770,51	2 229 833,69		0,10	
73	560 762,07	2 229 854,78		0,10	
74	560 763,17	2 229 871,92		0,10	
75	560 762,89	2 229 871,94		0,10	
76	560 763,14	2 229 875,93		0,10	
77	560 763,43	2 229 875,91		0,10	
78	560 764,20	2 229 887,97		0,10	
79	560 763,92	2 229 887,98		0,10	
80	560 764,17	2 229 891,98		0,10	
81	560 764,45	2 229 891,96		0,10	
82	560 765,23	2 229 903,99		0,10	
83	560 764,94	2 229 904,01		0,10	
84	560 765,20	2 229 908,00		0,10	
85	560 765,48	2 229 907,98		0,10	
86	560 769,30	2 229 967,61		0,10	
87	560 697,80	2 229 947,77		0,10	
88	560 693,55	2 229 873,42		0,10	
89	560 719,89	2 229 811,31		0,10	
90	560 712,93	2 229 808,36		0,10	
91	560 711,37	2 229 812,05		0,10	
92	560 714,65	2 229 813,43		0,10	
93	560 710,31	2 229 823,65		0,10	
94	560 706,78	2 229 822,15		0,10	
95	560 705,22	2 229 825,83		0,10	
96	560 708,75	2 229 827,33		0,10	
97	560 704,04	2 229 838,45		0,10	
98	560 700,88	2 229 837,11		0,10	
99	560 699,32	2 229 840,79		0,10	
100	560 702,48	2 229 842,13		0,10	
101	560 697,78	2 229 853,20		0,10	
102	560 694,73	2 229 851,91		0,10	

Раздел 2

Сведения о местоположении границ объекта					
1	2	3	4	5	6
103	560 693,17	2 229 855,59	Аналитический метод	0,10	—
104	560 696,22	2 229 856,89		0,10	
105	560 689,51	2 229 872,72		0,10	
106	560 690,12	2 229 883,53		0,10	
107	560 689,47	2 229 883,56		0,10	
108	560 689,70	2 229 887,56		0,10	
109	560 690,35	2 229 887,52		0,10	
110	560 693,66	2 229 945,43		0,10	
111	560 662,19	2 229 945,50		0,10	
112	560 641,31	2 230 001,07		0,10	
113	560 632,15	2 229 997,63		0,10	
114	560 632,95	2 229 995,50		0,10	
115	560 629,20	2 229 994,09		0,10	
116	560 625,97	2 230 002,64		0,10	
117	560 629,71	2 230 004,07		0,10	
118	560 630,74	2 230 001,37		0,10	
119	560 639,90	2 230 004,82		0,10	
120	560 631,20	2 230 027,97		0,10	
121	560 637,14	2 230 030,53		0,10	
122	560 632,22	2 230 042,00		0,10	
123	560 628,40	2 230 040,77		0,10	
124	560 626,39	2 230 047,07		0,10	
125	560 622,40	2 230 058,00		0,10	
126	560 569,32	2 230 036,66		0,10	
127	560 591,89	2 229 983,48		0,10	
128	560 652,51	2 229 834,37		0,10	
129	560 674,53	2 229 781,16		0,10	
130	560 683,50	2 229 758,10		0,10	
131	560 685,14	2 229 754,40		0,10	
132	560 582,51	2 229 708,85		0,10	
133	560 479,23	2 229 666,15		0,10	
134	560 444,32	2 229 746,19		0,10	
135	560 431,82	2 229 777,90		0,10	
136	560 419,91	2 229 810,85		0,10	
137	560 388,86	2 229 894,92		0,10	
1	560 392,62	2 229 896,31		0,10	
3. Сведения о характерных точках части (частей) границы объекта					
1	2	3	4	5	6
—	—	—	—	—	—

Раздел 3

Сведения о местоположении измененных (уточненных) границ объекта

1. Система координат МСК-50, Зона 2

2. Сведения о характерных точках границ объекта

Обозначение характерных точек границы	Существующие координаты, м		Измененные (уточненные) координаты, м		Метод определения координат характерной точки	Средняя квадратическая погрешность положения характерной точки (Mt), м	Описание обозначения точки на местности (при наличии)
	X	Y	X	Y			
1	2	3	4	5	6	7	8
—	—	—	—	—	—	—	—
3. Сведения о характерных точках части (частей) границы объекта							
1	2	3	4	5	6	7	8
—	—	—	—	—	—	—	—

Лист 3

Лист 2

Лист 4

Лист 1

Масштаб 1:3 000

Используемые условные знаки и обозначения:



- граница кадастрового квартала по сведениям ЕГРН



- характерная точка границы зоны



- граница зоны



- граница земельного участка по сведениям ЕГРН

Подпись _____ Дата « 18 » ноября 20 20 г.

Место для оттиска печати (при наличии) лица, составившего описание местоположения границ объекта

Лист 1




Масштаб 1:1 000



Масштаб 1:1 000

Лист 3

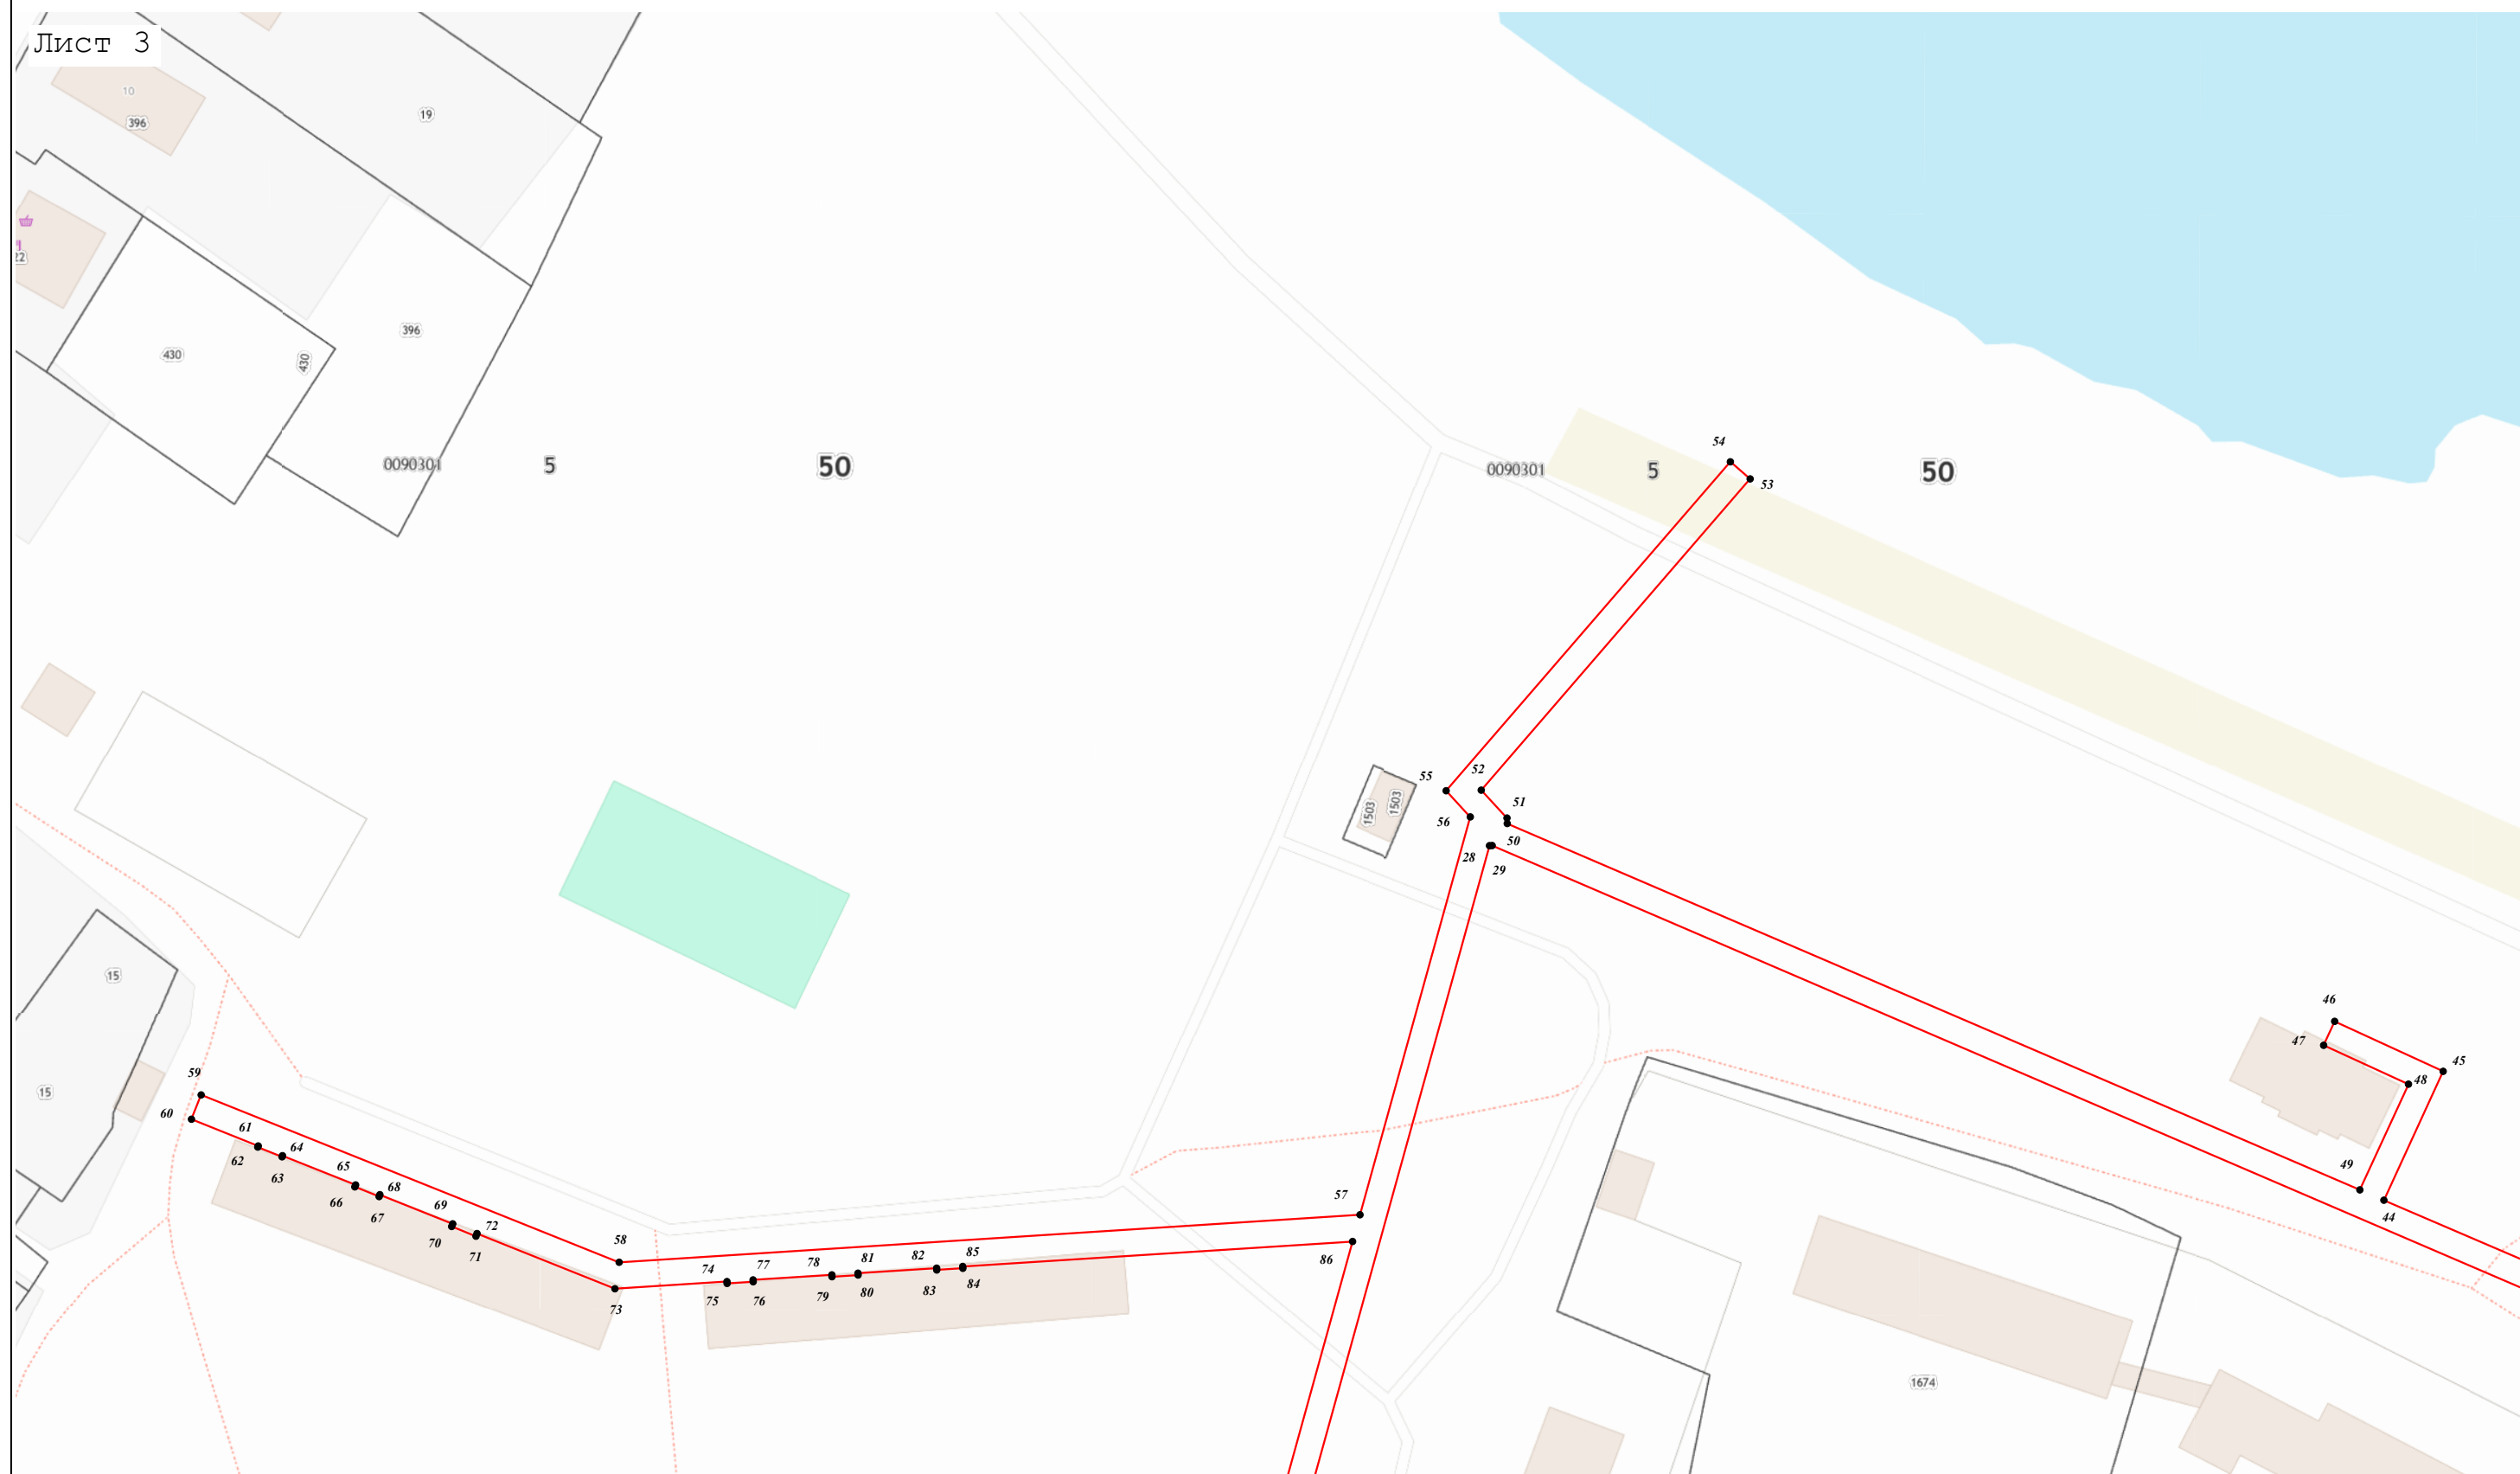

Масштаб 1:1 000



Масштаб 1:1 000