


Схема расположения земельного участка или земельных участков  
на кадастровом плане территории

Условный номер земельного участка _____				
Площадь земельного участка 3000 м <sup>2</sup>			МСК - 50	
Обозначение характерных точек границ	Координаты, м		Дирекционные углы	Длины линий м
	X	Y		
1	2	3	4	5
1	523470.75	2232204.17	89° 09' 9"	35.02
2	523471.26	2232239.19	143° 36' 9"	11.80
3	523461.76	2232246.19	137° 24' 7"	18.83
4	523447.90	2232258.93	132° 54' 0"	17.56
5	523435.95	2232271.79	176° 14' 0"	8.98
6	523426.99	2232272.38	264° 34' 1"	75.01
7	523419.89	2232197.71	263° 34' 3"	10.00
8	523418.77	2232187.77	17° 30' 6"	54.51

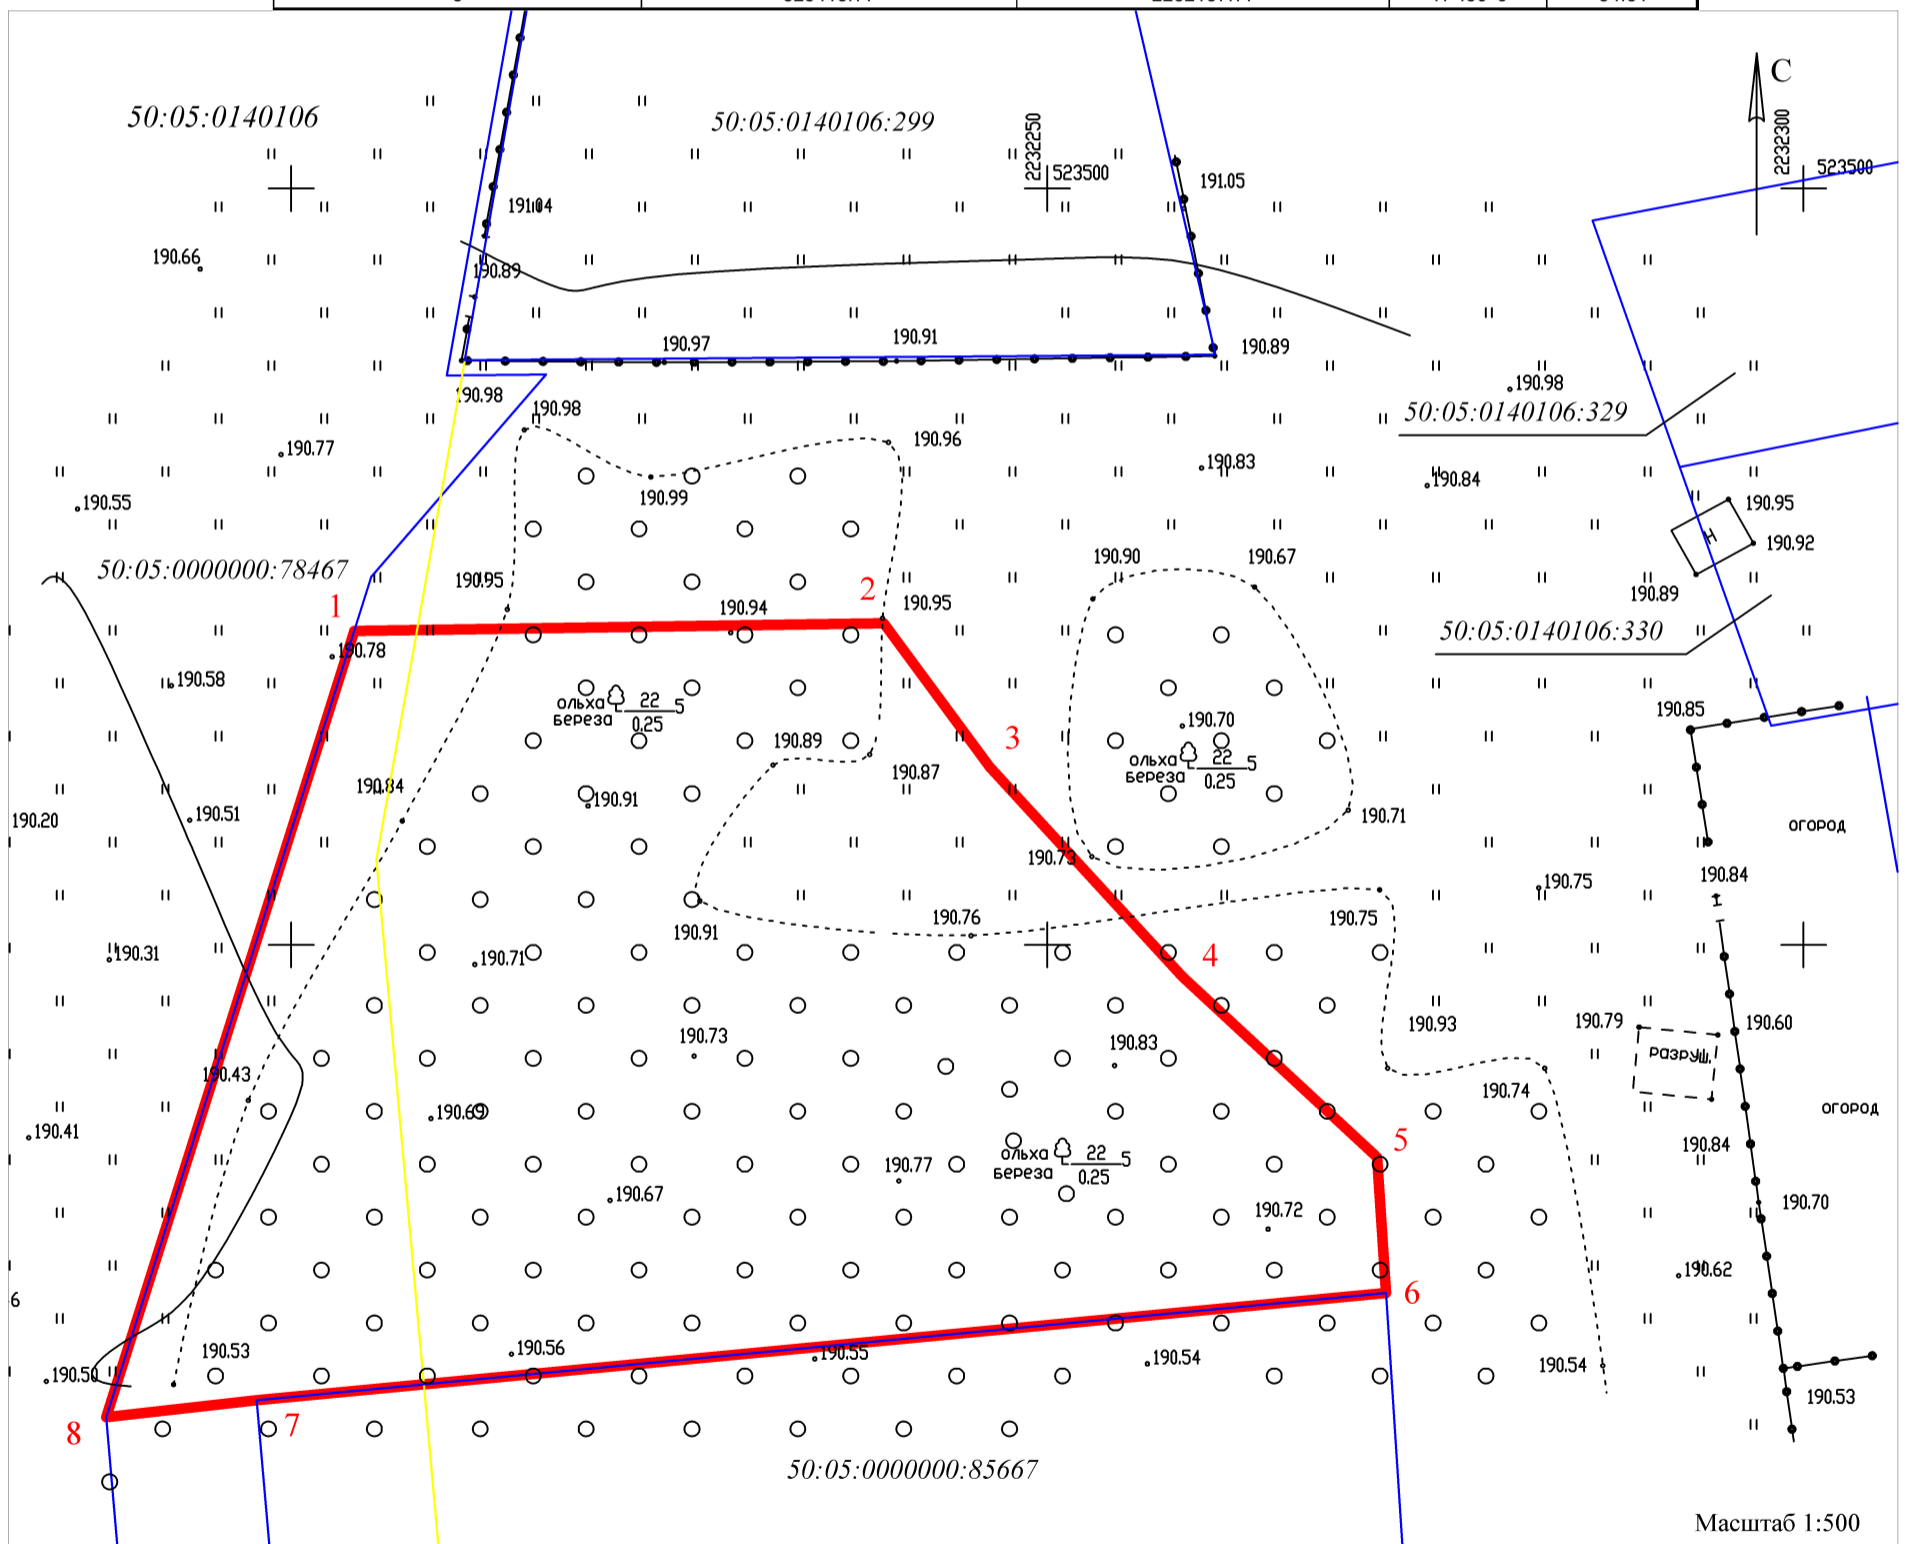

Условные обозначения

- испрашиваемый земельный участок
- граница кадастрового квартала
- граница участков учтенных в ЕГРН

50:05:0140106 номер кадастрового квартала  
50:05:0140106:299 кадастровый номер земельного участка