

Утверждена

(наименование документа об утверждении, включая наименования)

органов государственной власти или органов местного самоуправления


самоуправления, принявших решение об утверждении схемы.

или подписавших соглашение о перераспределении земельных участков)

OT No

Схема расположения земельного участка или земельных участков на кадастровом плане территории

[illegible]

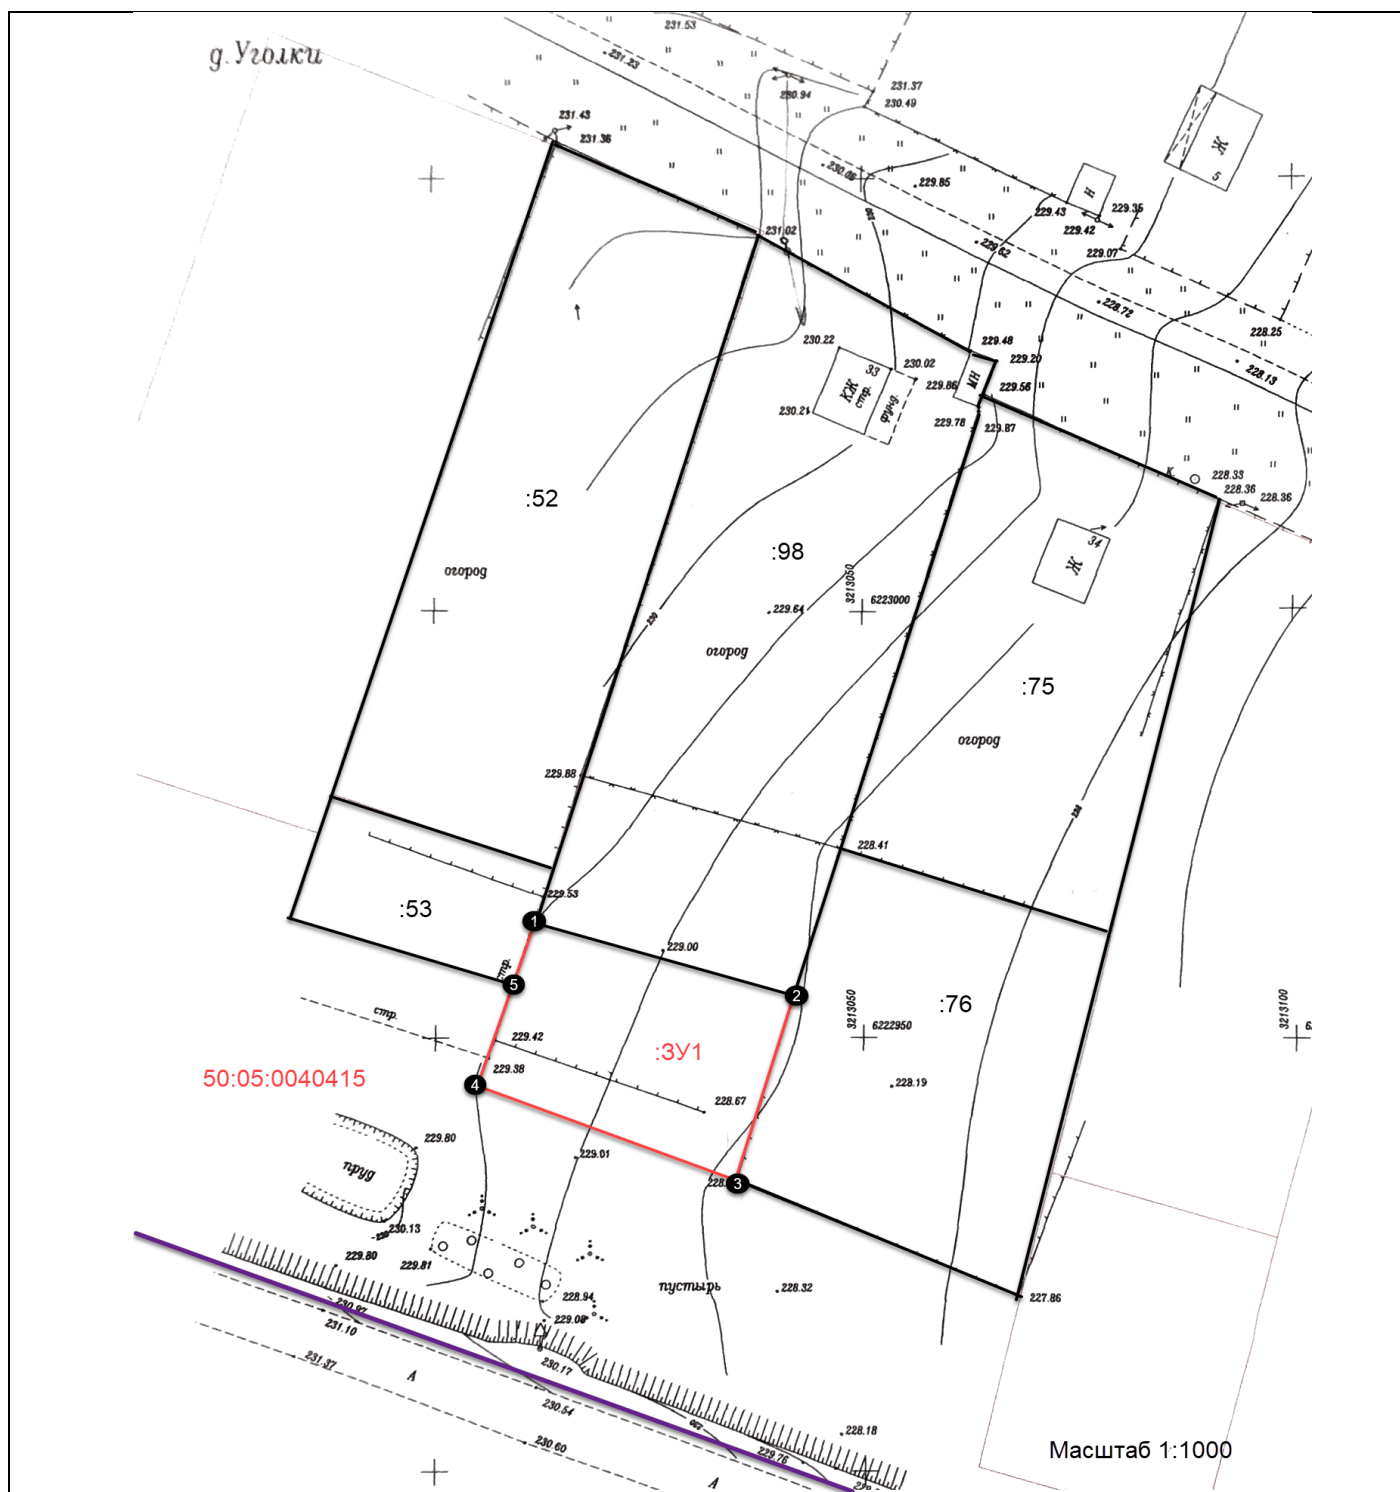

Условные обозначения:

- Граница образуемого земельного участка
- Существующая граница, содержащаяся в ГКН
- Граница кадастрового квартала
- 50:05:0040415 Номер кадастрового квартала
- :98 Кадастровый номер земельного участка