

ОПИСАНИЕ МЕСТОПОЛОЖЕНИЯ ГРАНИЦ
Публичный сервитут в целях размещения существующего объекта электросетевого
хозяйства ВЛ 35кВ «Смена-Гвоздево»
(наименование объекта, местоположение границ которого описано
(далее - объект))

Раздел 1

Сведения об объекте		
№ п/п	Характеристика объекта	Описание характеристики
1	2	3
1	Местоположение объекта	Московская область, Сергиево-Посадский городской округ
2	Площадь объекта ± величина погрешности определения площади (Р ± Дельта Р)	111690 кв.м. ± 117 кв.
3	Иные характеристики объекта	Публичный сервитут в целях размещения существующего объекта электросетевого хозяйства ВЛ 35кВ «Смена-Гвоздево» сроком действия 48 лет 11 месяцев в интересах Публичного акционерного общества «Россети Московский регион»


Местоположение публичного сервитута: Московская область, Сергиево-Посадский район			
Система координат		МСК-50, зона 2	
Метод определения координат		Аналитический	
Обозначение характерных точек границ	Координаты, м		Средняя квадратическая погрешность положения характерной точки (Mt), м
	X	Y	
1	2	3	4
1	532933.89	2230409.30	0.10
2	532959.21	2230425.76	0.10
3	532949.14	2230437.88	0.10
4	532953.79	2230650.37	0.10
5	532957.76	2230793.27	0.10
6	532957.93	2230799.07	0.10
7	532959.77	2230865.47	0.10
8	532960.66	2230898.43	0.10
9	532960.78	2230903.09	0.10
10	532961.21	2230919.05	0.10
11	532949.02	2230904.98	0.10
12	532930.25	2230883.60	0.10
13	532929.78	2230866.29	0.10
14	532928.65	2230825.59	0.10
15	532928.51	2230820.38	0.10
16	532923.80	2230651.11	0.10
17	532918.90	2230427.34	0.10
1	532933.89	2230409.30	0.10
18	532931.26	2230921.12	0.10
19	532958.20	2230952.22	0.10
20	532962.30	2230959.47	0.10
21	532964.54	2231043.34	0.10
22	532999.75	2231045.50	0.10
23	533002.82	2231053.41	0.10
24	532995.25	2231075.28	0.10
25	532935.29	2231071.61	0.10
26	532933.44	2231002.47	0.10
27	532932.64	2230972.77	0.10
18	532931.26	2230921.12	0.10
28	533027.16	2231049.77	0.10
29	533026.12	2231047.11	0.10
30	533112.54	2231052.40	0.10
31	533287.57	2231062.47	0.10
32	533437.78	2231071.41	0.10
33	533476.97	2231073.75	0.10

34	533598.23	2231080.68	0.10
35	533596.28	2231084.73	0.10
36	533476.30	2231076.81	0.10
37	533475.49	2231088.20	0.10
38	533477.45	2231088.27	0.10
39	533477.70	2231091.47	0.10
40	533477.65	2231093.08	0.10
41	533477.19	2231096.27	0.10
42	533474.40	2231096.17	0.10
43	533474.15	2231092.96	0.10
44	533474.20	2231091.35	0.10
45	533474.66	2231088.17	0.10
46	533475.45	2231088.20	0.10
47	533475.85	2231076.78	0.10
48	533440.35	2231074.44	0.10
49	533440.19	2231075.10	0.10
50	533439.23	2231077.59	0.10
51	533440.86	2231078.81	0.10
52	533441.24	2231083.58	0.10
53	533440.07	2231086.82	0.10
54	533439.23	2231089.37	0.10
55	533440.77	2231095.74	0.10
56	533440.17	2231097.50	0.10
57	533440.58	2231098.41	0.10
58	533440.33	2231101.62	0.10
59	533436.23	2231101.38	0.10
60	533430.23	2231101.02	0.10
61	533429.92	2231099.10	0.10
62	533430.14	2231095.89	0.10
63	533429.24	2231090.62	0.10
64	533429.19	2231085.98	0.10
65	533430.07	2231083.30	0.10
66	533429.00	2231079.26	0.10
67	533429.30	2231075.46	0.10
68	533429.97	2231073.76	0.10
69	533358.84	2231069.78	0.10
70	533338.33	2231066.22	0.10
71	533288.90	2231063.60	0.10
72	533288.05	2231076.98	0.10
73	533288.31	2231080.19	0.10
74	533288.25	2231081.80	0.10
75	533287.79	2231084.98	0.10
76	533285.00	2231084.89	0.10
77	533284.75	2231081.68	0.10
78	533284.81	2231080.07	0.10
79	533285.26	2231076.89	0.10

80	533287.65	2231076.97	0.10
81	533288.80	2231063.60	0.10
82	533248.86	2231061.49	0.10
83	533233.87	2231060.69	0.10
84	533119.89	2231054.67	0.10
85	533106.44	2231053.42	0.10
86	533102.38	2231063.13	0.10
87	533102.57	2231071.88	0.10
88	533109.71	2231071.53	0.10
89	533109.76	2231070.01	0.10
90	533110.22	2231066.83	0.10
91	533113.01	2231066.92	0.10
92	533113.26	2231070.12	0.10
93	533113.21	2231071.73	0.10
94	533112.74	2231074.92	0.10
95	533109.95	2231074.82	0.10
96	533109.71	2231071.62	0.10
97	533102.57	2231072.09	0.10
98	533102.78	2231081.86	0.10
99	533098.79	2231081.62	0.10
100	533098.38	2231062.37	0.10
101	533099.91	2231053.61	0.10
28	533027.16	2231049.77	0.10
102	533610.05	2231111.41	0.10
103	533619.19	2231092.47	0.10
104	533620.05	2231090.87	0.10
105	533622.18	2231086.44	0.10
106	533624.16	2231082.17	0.10
107	533636.42	2231082.87	0.10
108	533811.00	2231093.08	0.10
109	533980.66	2231102.92	0.10
110	534030.90	2231105.82	0.10
111	534155.49	2231113.01	0.10
112	534206.28	2231118.68	0.10
113	534328.02	2231132.75	0.10
114	534420.24	2231188.17	0.10
115	534575.79	2231278.16	0.10
116	534731.41	2231368.01	0.10
117	534739.21	2231372.53	0.10
118	534722.19	2231397.34	0.10
119	534716.39	2231393.98	0.10
120	534560.77	2231304.13	0.10
121	534405.00	2231214.02	0.10
122	534318.13	2231161.80	0.10
123	534202.89	2231148.49	0.10

124	534152.96	2231142.92	0.10
125	534025.52	2231135.56	0.10
126	533978.92	2231132.87	0.10
127	533809.25	2231123.03	0.10
128	533634.69	2231112.82	0.10
102	533610.05	2231111.41	0.10
129	534745.61	2231410.92	0.10
130	534762.63	2231386.12	0.10
131	534870.18	2231448.45	0.10
132	535045.34	2231549.58	0.10
133	535206.83	2231643.08	0.10
134	535370.86	2231737.88	0.10
135	535534.84	2231833.02	0.10
136	535699.51	2231928.11	0.10
137	535864.03	2232023.19	0.10
138	535984.09	2232092.61	0.10
139	535989.86	2232095.94	0.10
140	536028.78	2232118.45	0.10
141	536159.06	2232193.96	0.10
142	536204.41	2232220.00	0.10
143	536208.79	2232257.12	0.10
144	536144.06	2232219.95	0.10
145	536013.75	2232144.41	0.10
146	535984.43	2232127.46	0.10
147	535981.42	2232125.72	0.10
148	535849.02	2232049.16	0.10
149	535684.51	2231954.09	0.10
150	535519.82	2231858.98	0.10
151	535355.83	2231763.85	0.10
152	535191.80	2231669.04	0.10
153	535030.33	2231575.56	0.10
154	534855.16	2231474.42	0.10
129	534745.61	2231410.92	0.10
155	536300.60	2232310.19	0.10
156	536317.03	2232285.05	0.10
157	536372.46	2232317.27	0.10
158	536410.58	2232306.61	0.10
159	536414.07	2232288.72	0.10
160	536441.33	2232305.66	0.10
161	536436.47	2232330.51	0.10
162	536368.34	2232349.57	0.10
155	536300.60	2232310.19	0.10

Схема расположения границ публичного сервитута

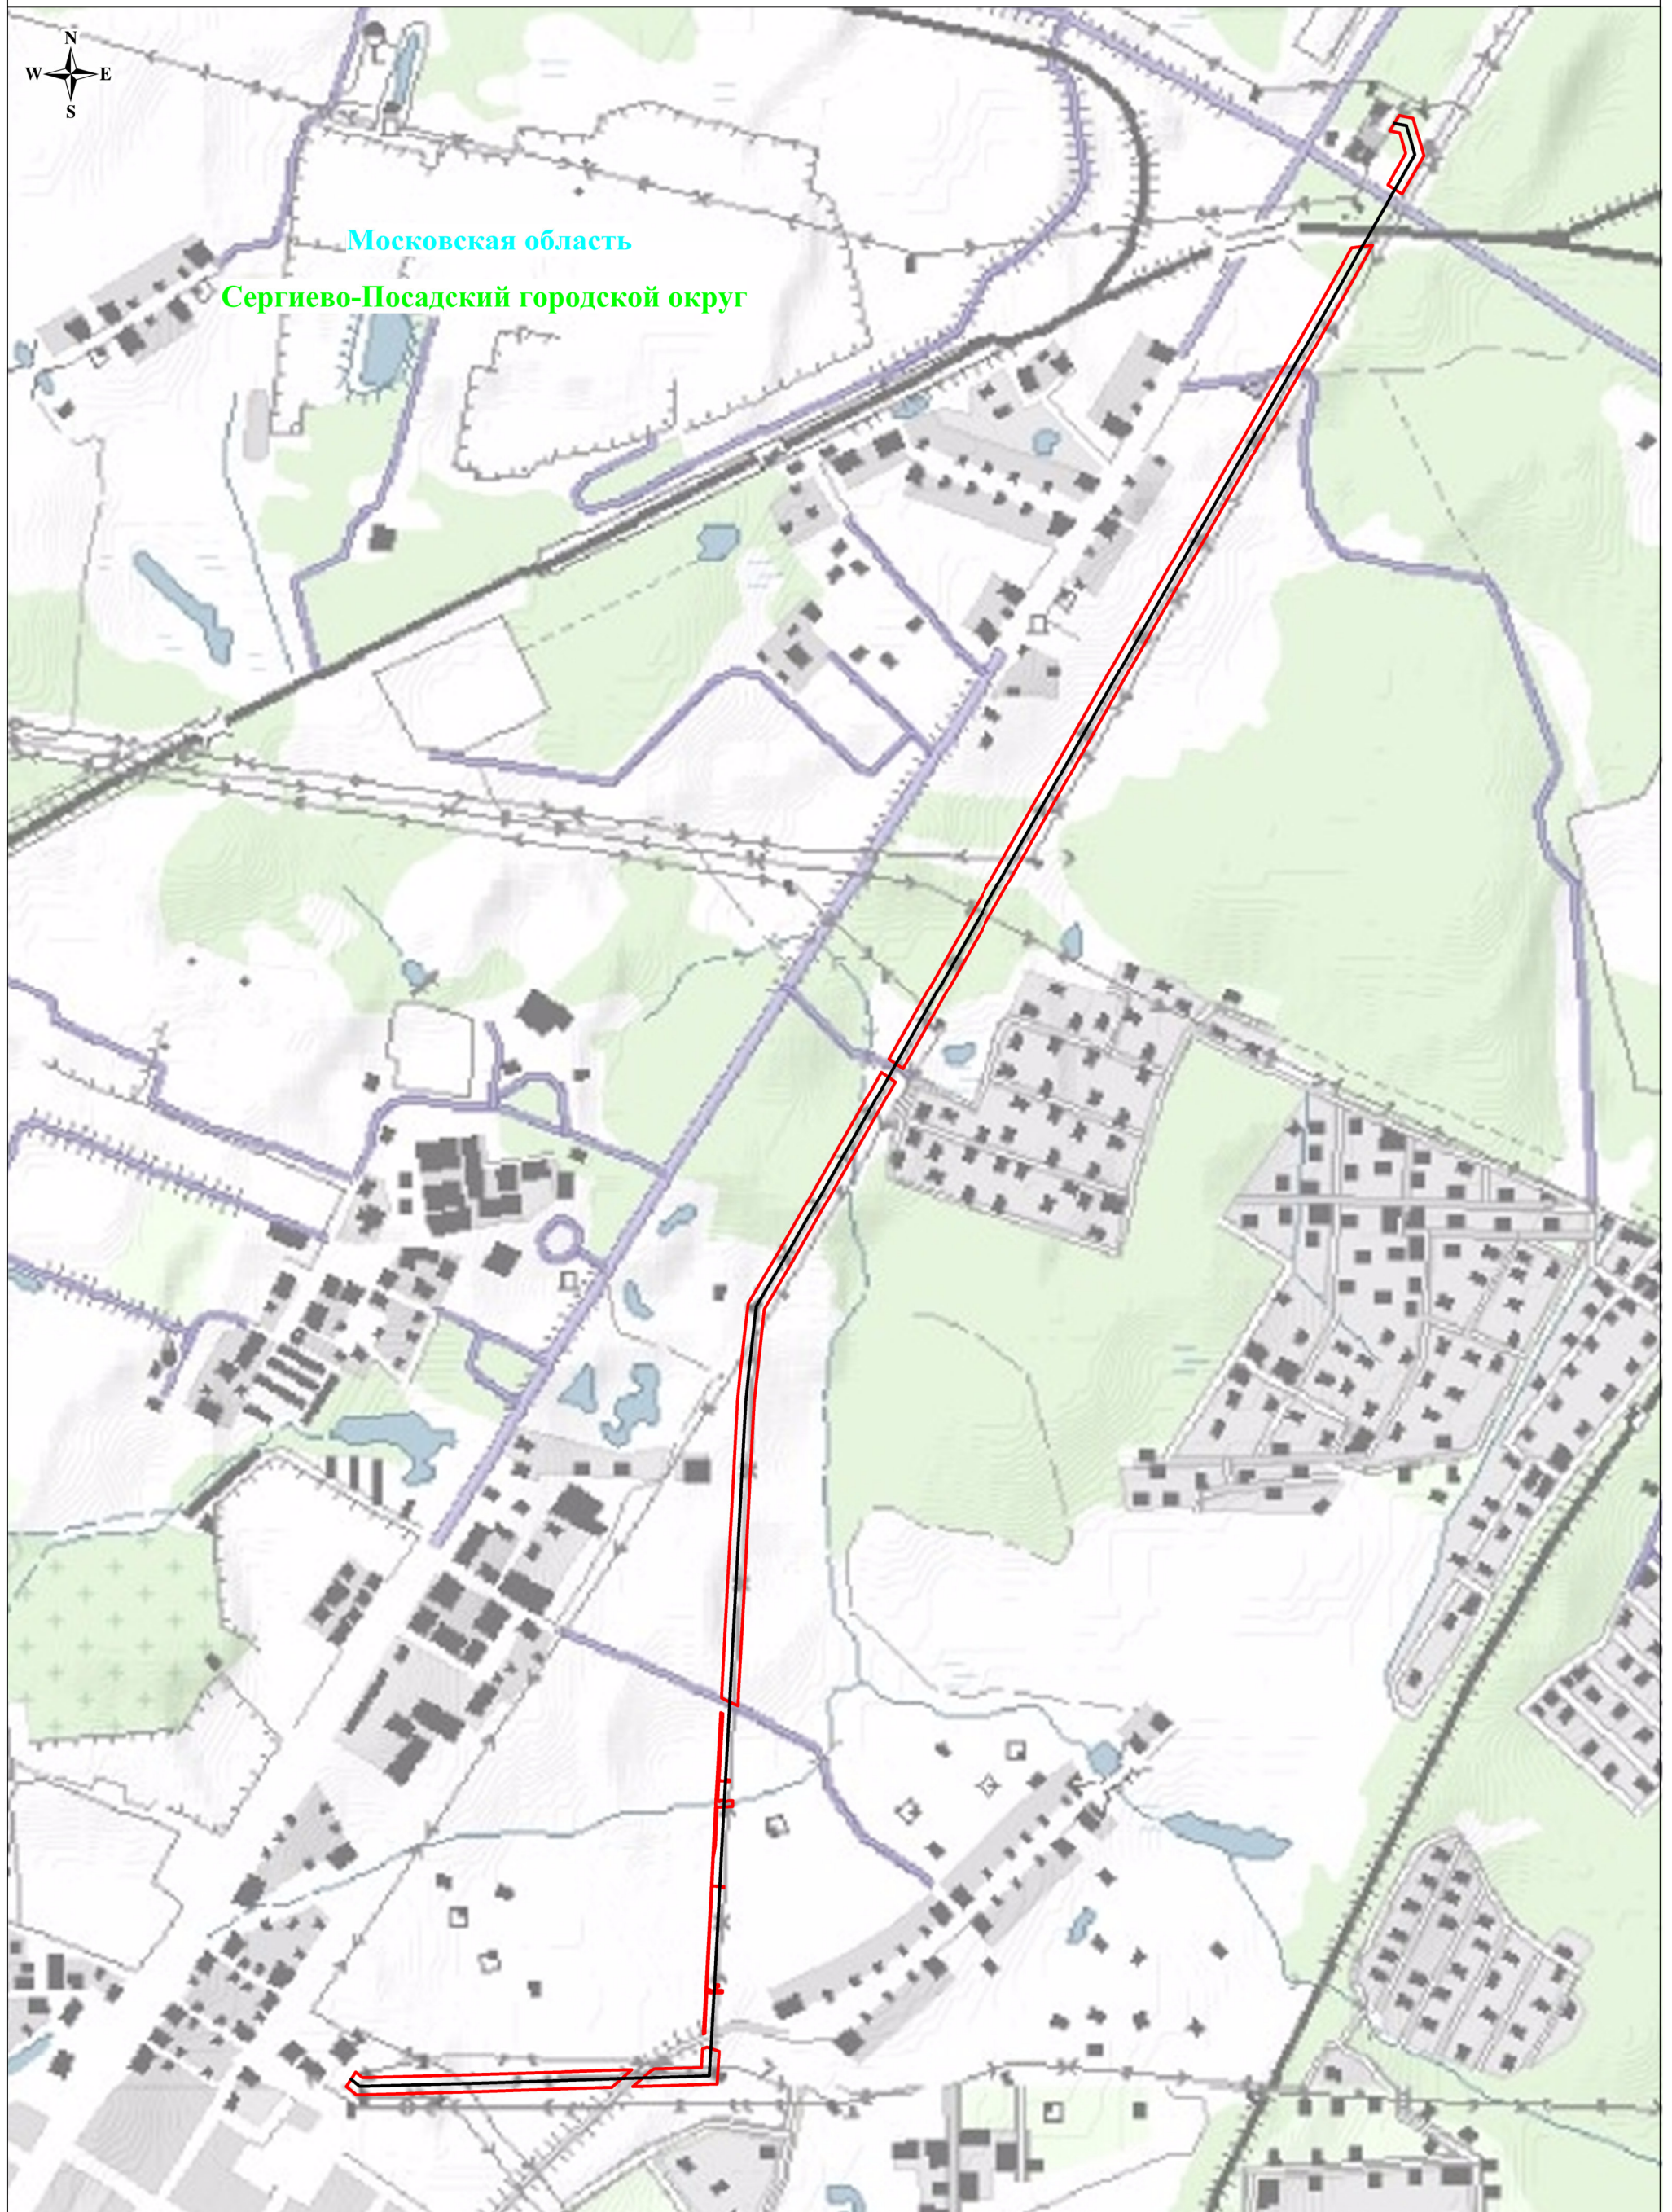

Масштаб: 1:11000

Используемые условные знаки и обозначения:



- обозначение границы публичного сервитута

- обозначение линии электропередачи


Сергиево-Посадский район

- обозначение муниципального района




Московская область

- обозначение субъекта

Схема расположения границ публичного сервитута

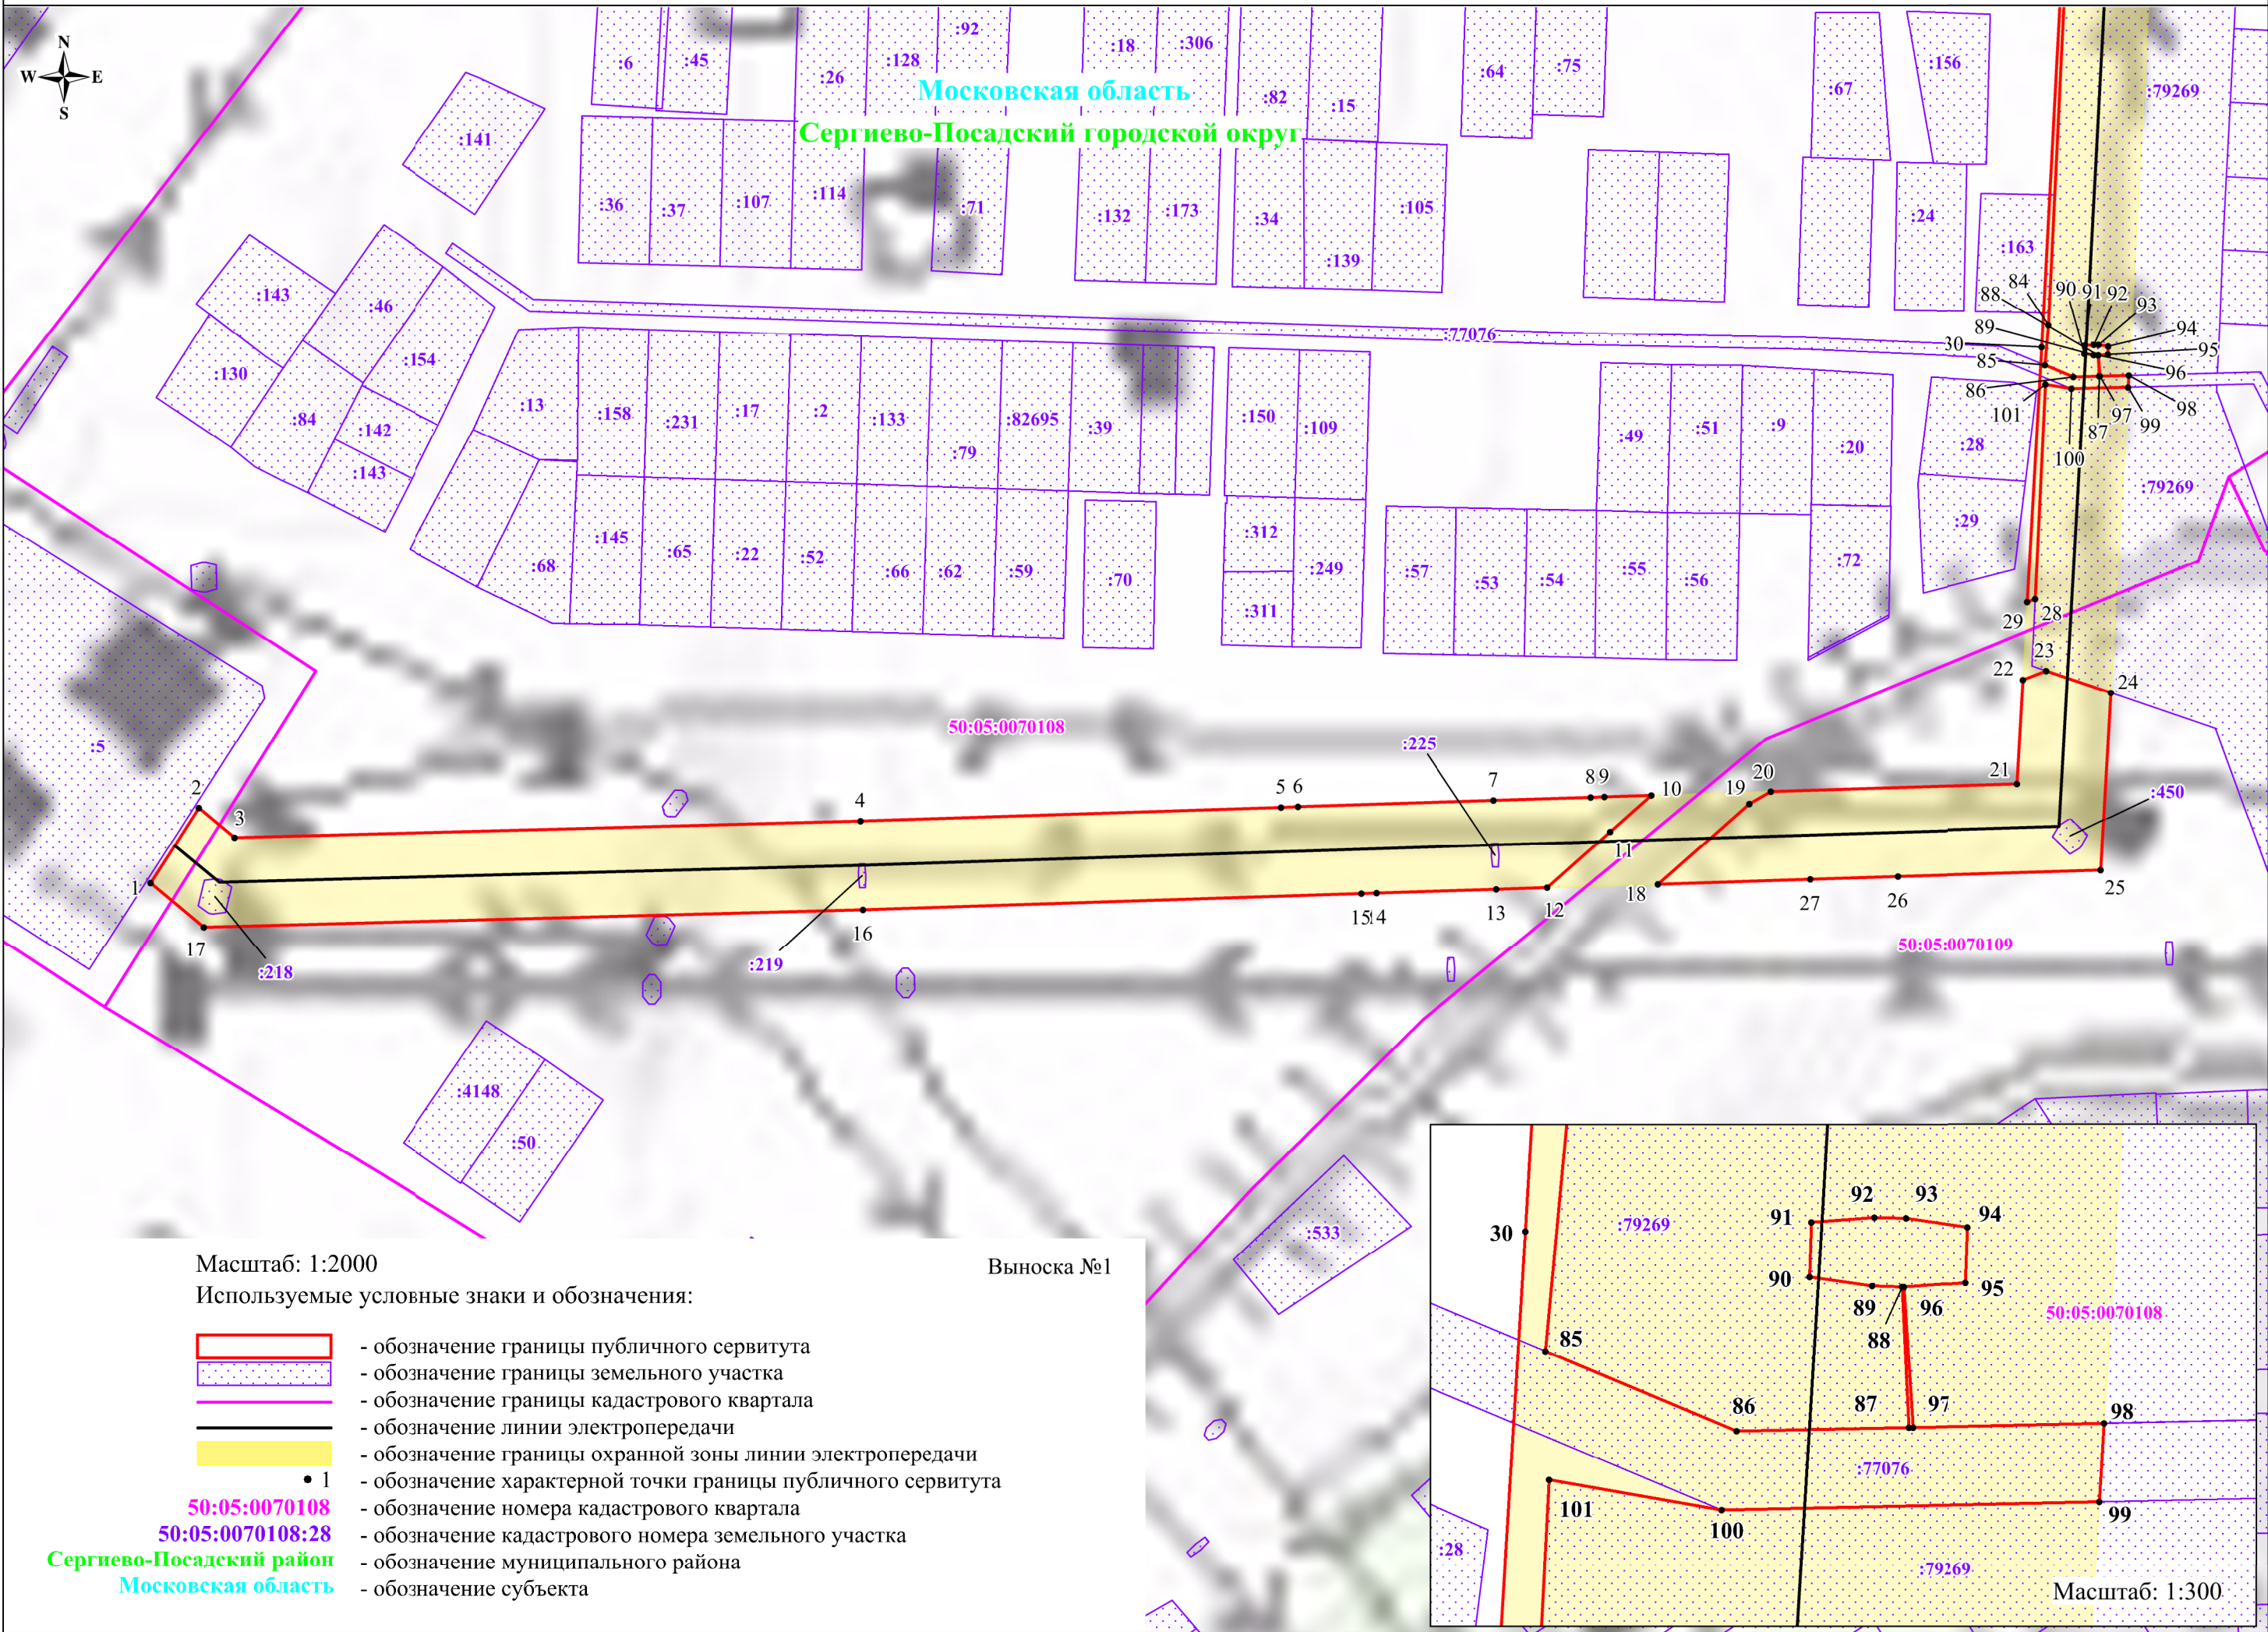

Сергиево-Посадский городской округ

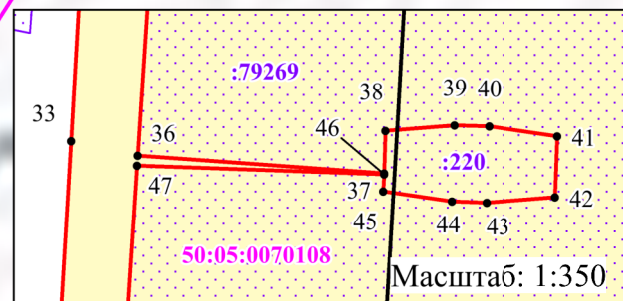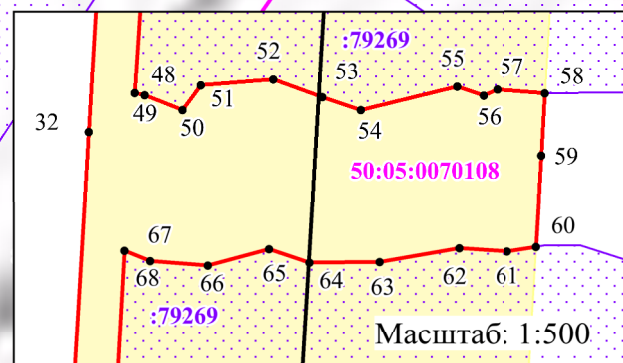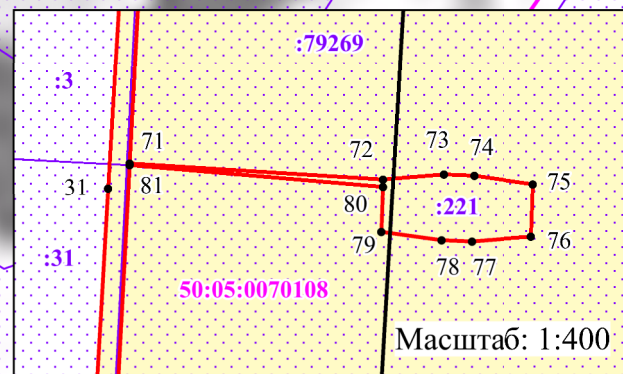

Используемые условные знаки и обозначения:

- | | |
|---|--|
|  | - обозначение границы публичного сервитута |
|  | - обозначение границы земельного участка |
|  | - обозначение границы кадастрового квартала |
|  | - обозначение линии электропередачи |
|  | - обозначение границы охранной зоны линии электропередачи |
| • 1 | - обозначение характерной точки границы публичного сервитута |
| 50:05:0070108 | - обозначение номера кадастрового квартала |
| :05:0070108:30 | - обозначение кадастрового номера земельного участка |
| садский район | - обозначение муниципального района |
| вская область | - обозначение субъекта |

Выноска №2


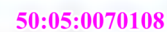


Схема расположения границ публичного сервитута

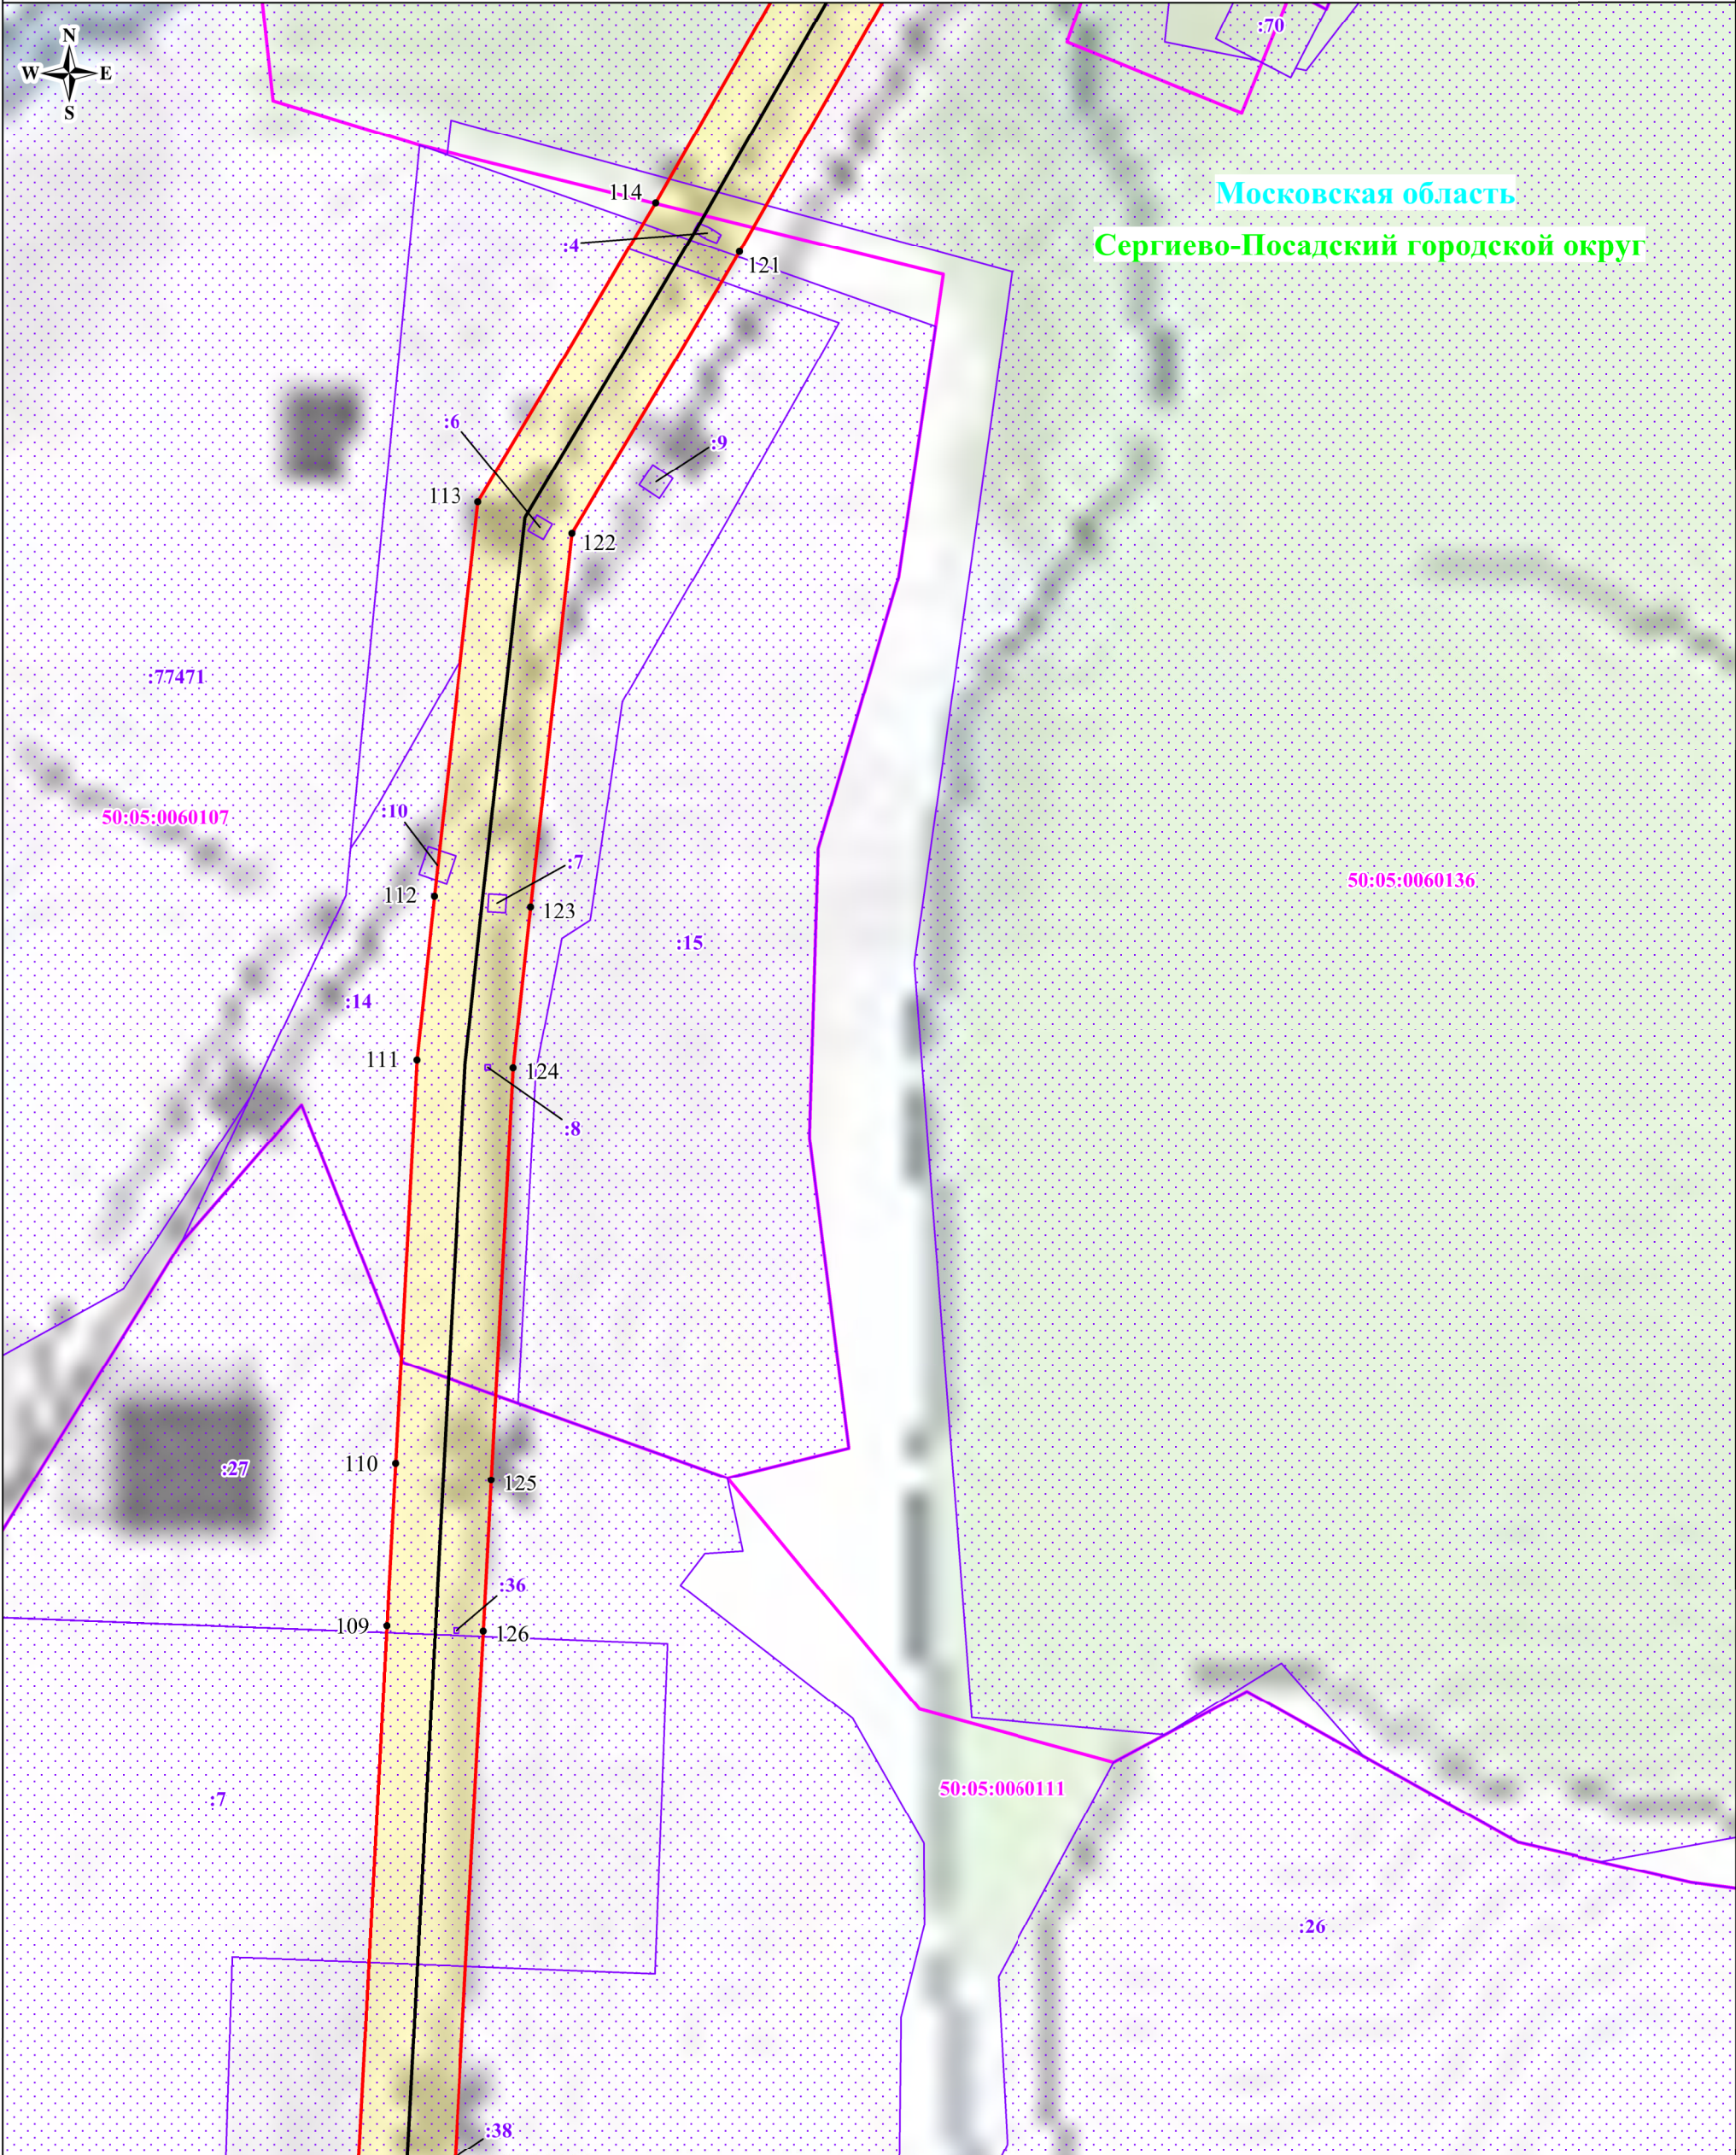

Масштаб: 1:2000

Выноска №3

Используемые условные знаки и обозначения:

- | | |
|--|--|
| | - обозначение границы публичного сервитута |
| | - обозначение границы земельного участка |
| | - обозначение границы кадастрового квартала |
| | - обозначение линии электропередачи |
| | - обозначение границы охранной зоны линии электропередачи |
| | - обозначение характерной точки границы публичного сервитута |
| | - обозначение номера кадастрового квартала |
| | - обозначение кадастрового номера земельного участка |
| | - обозначение муниципального района |
| | - обозначение субъекта |

Схема расположения границ публичного сервитута

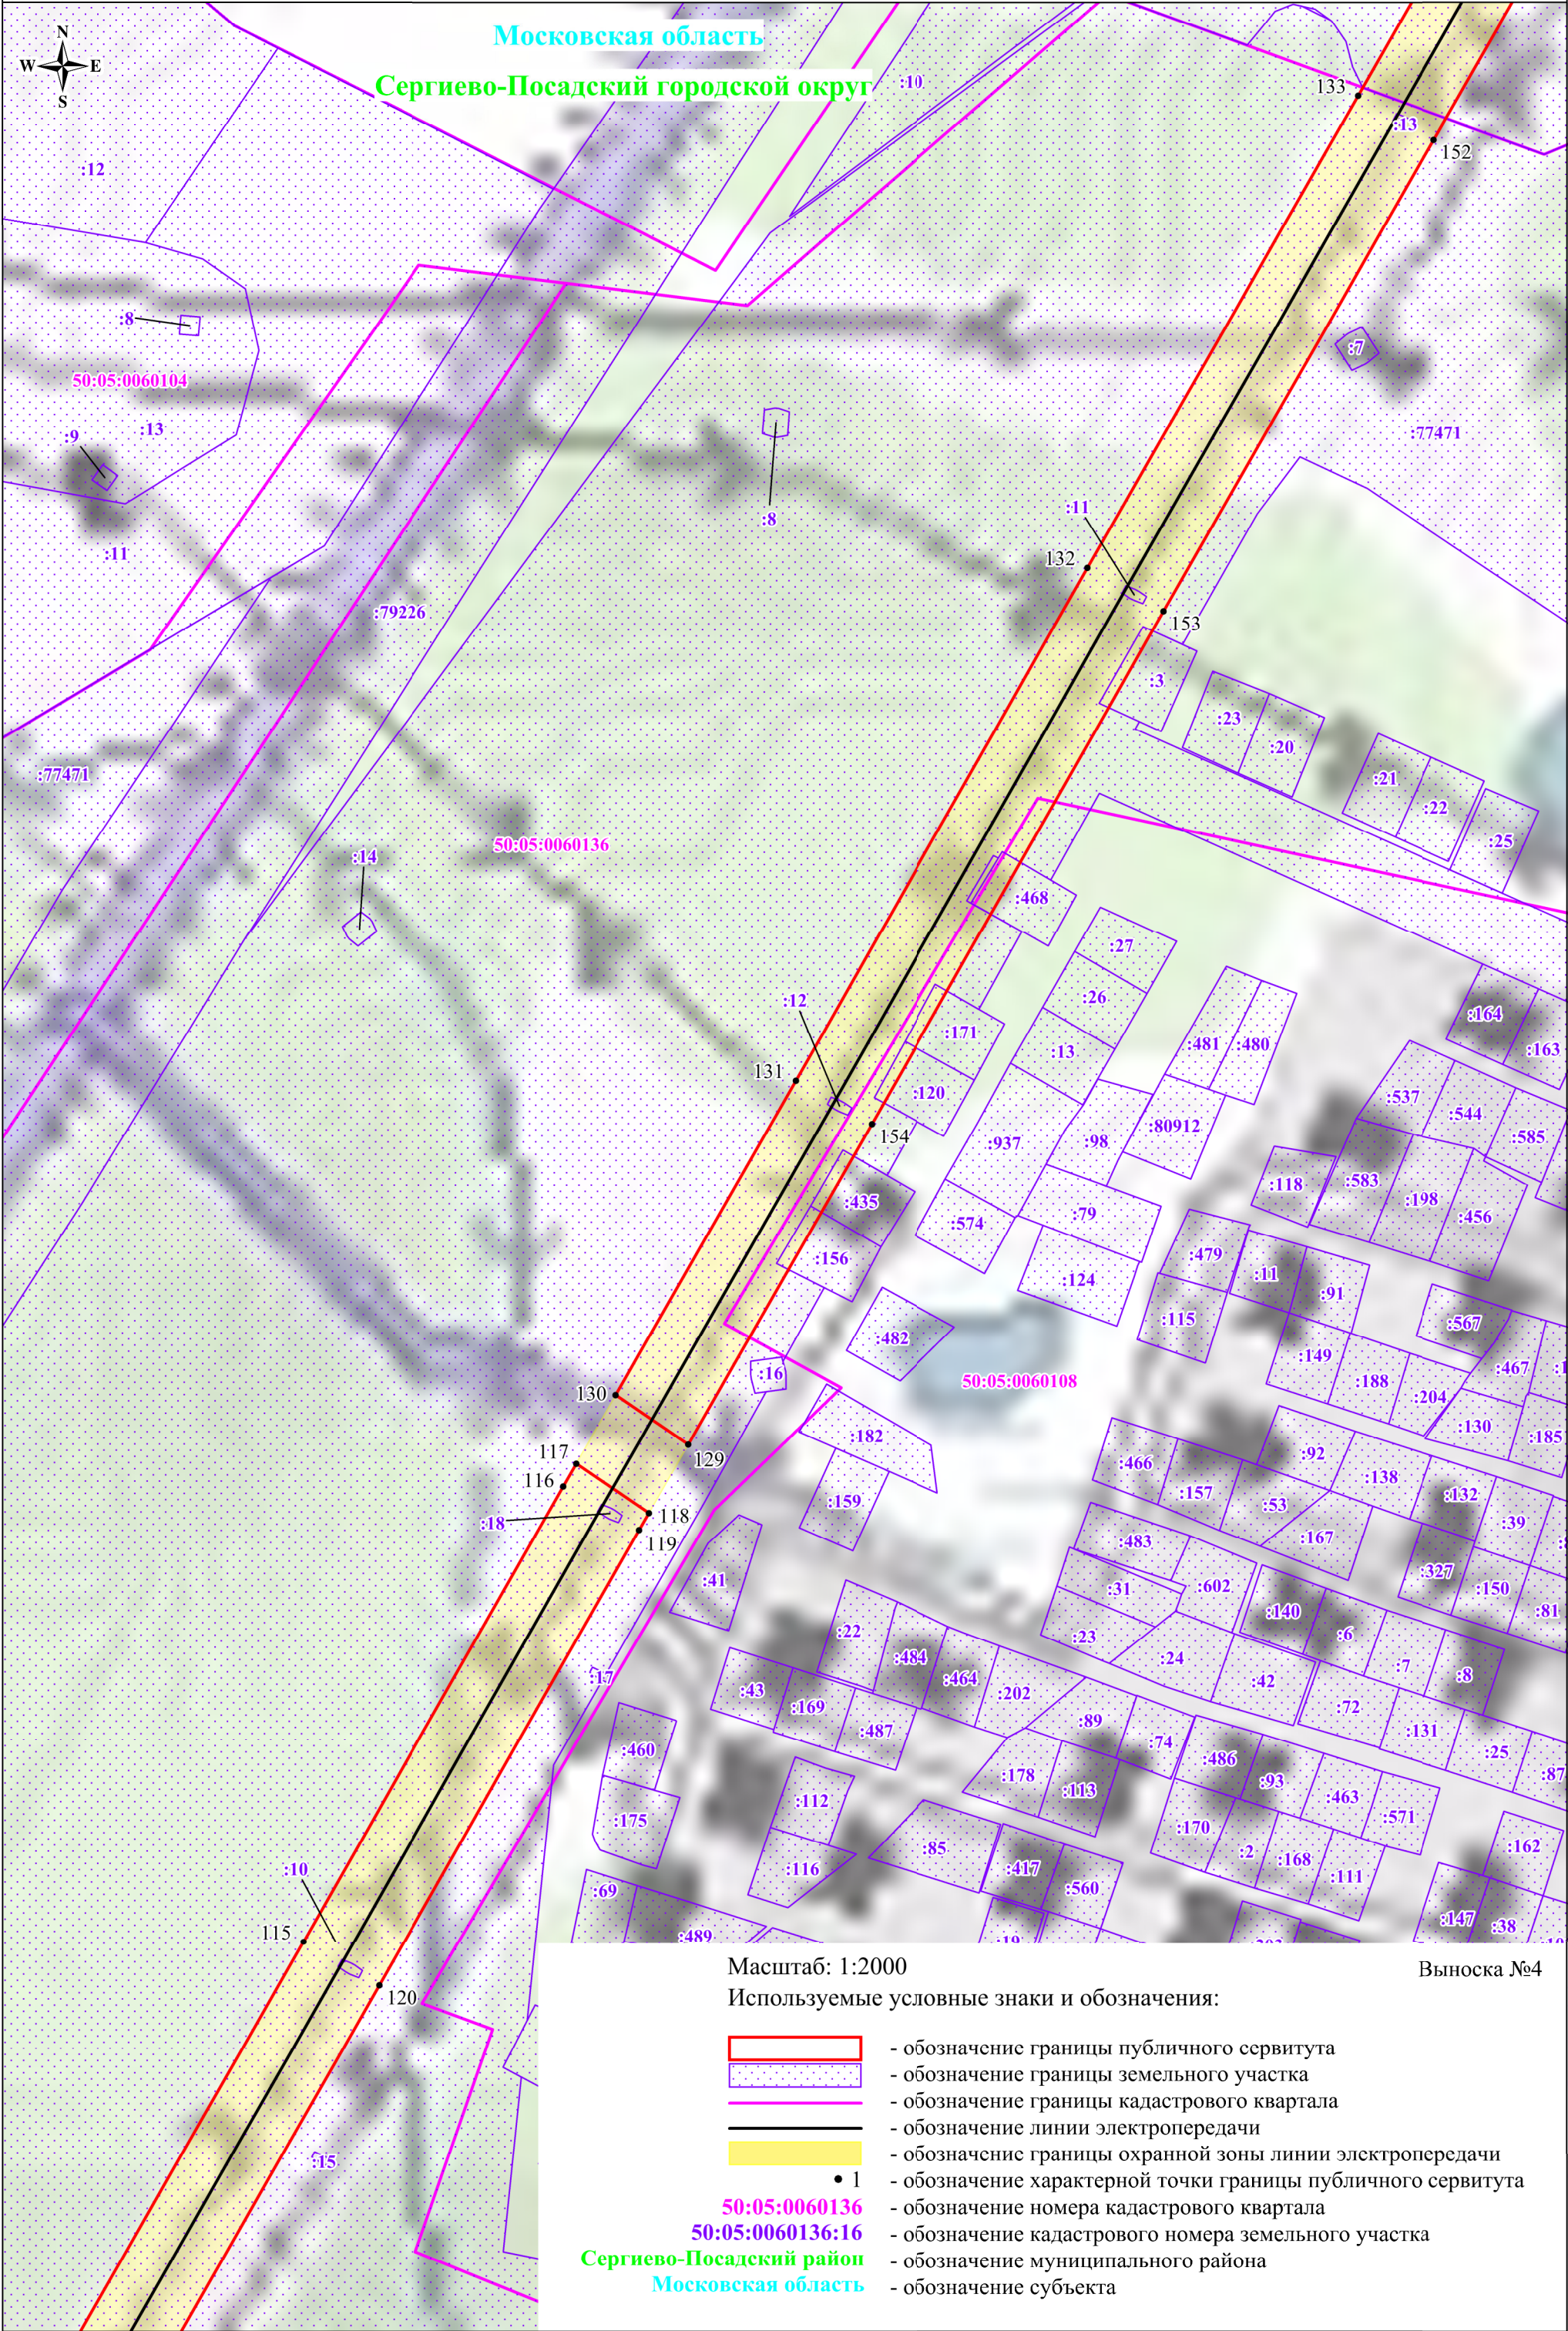


Схема расположения границ публичного сервитута


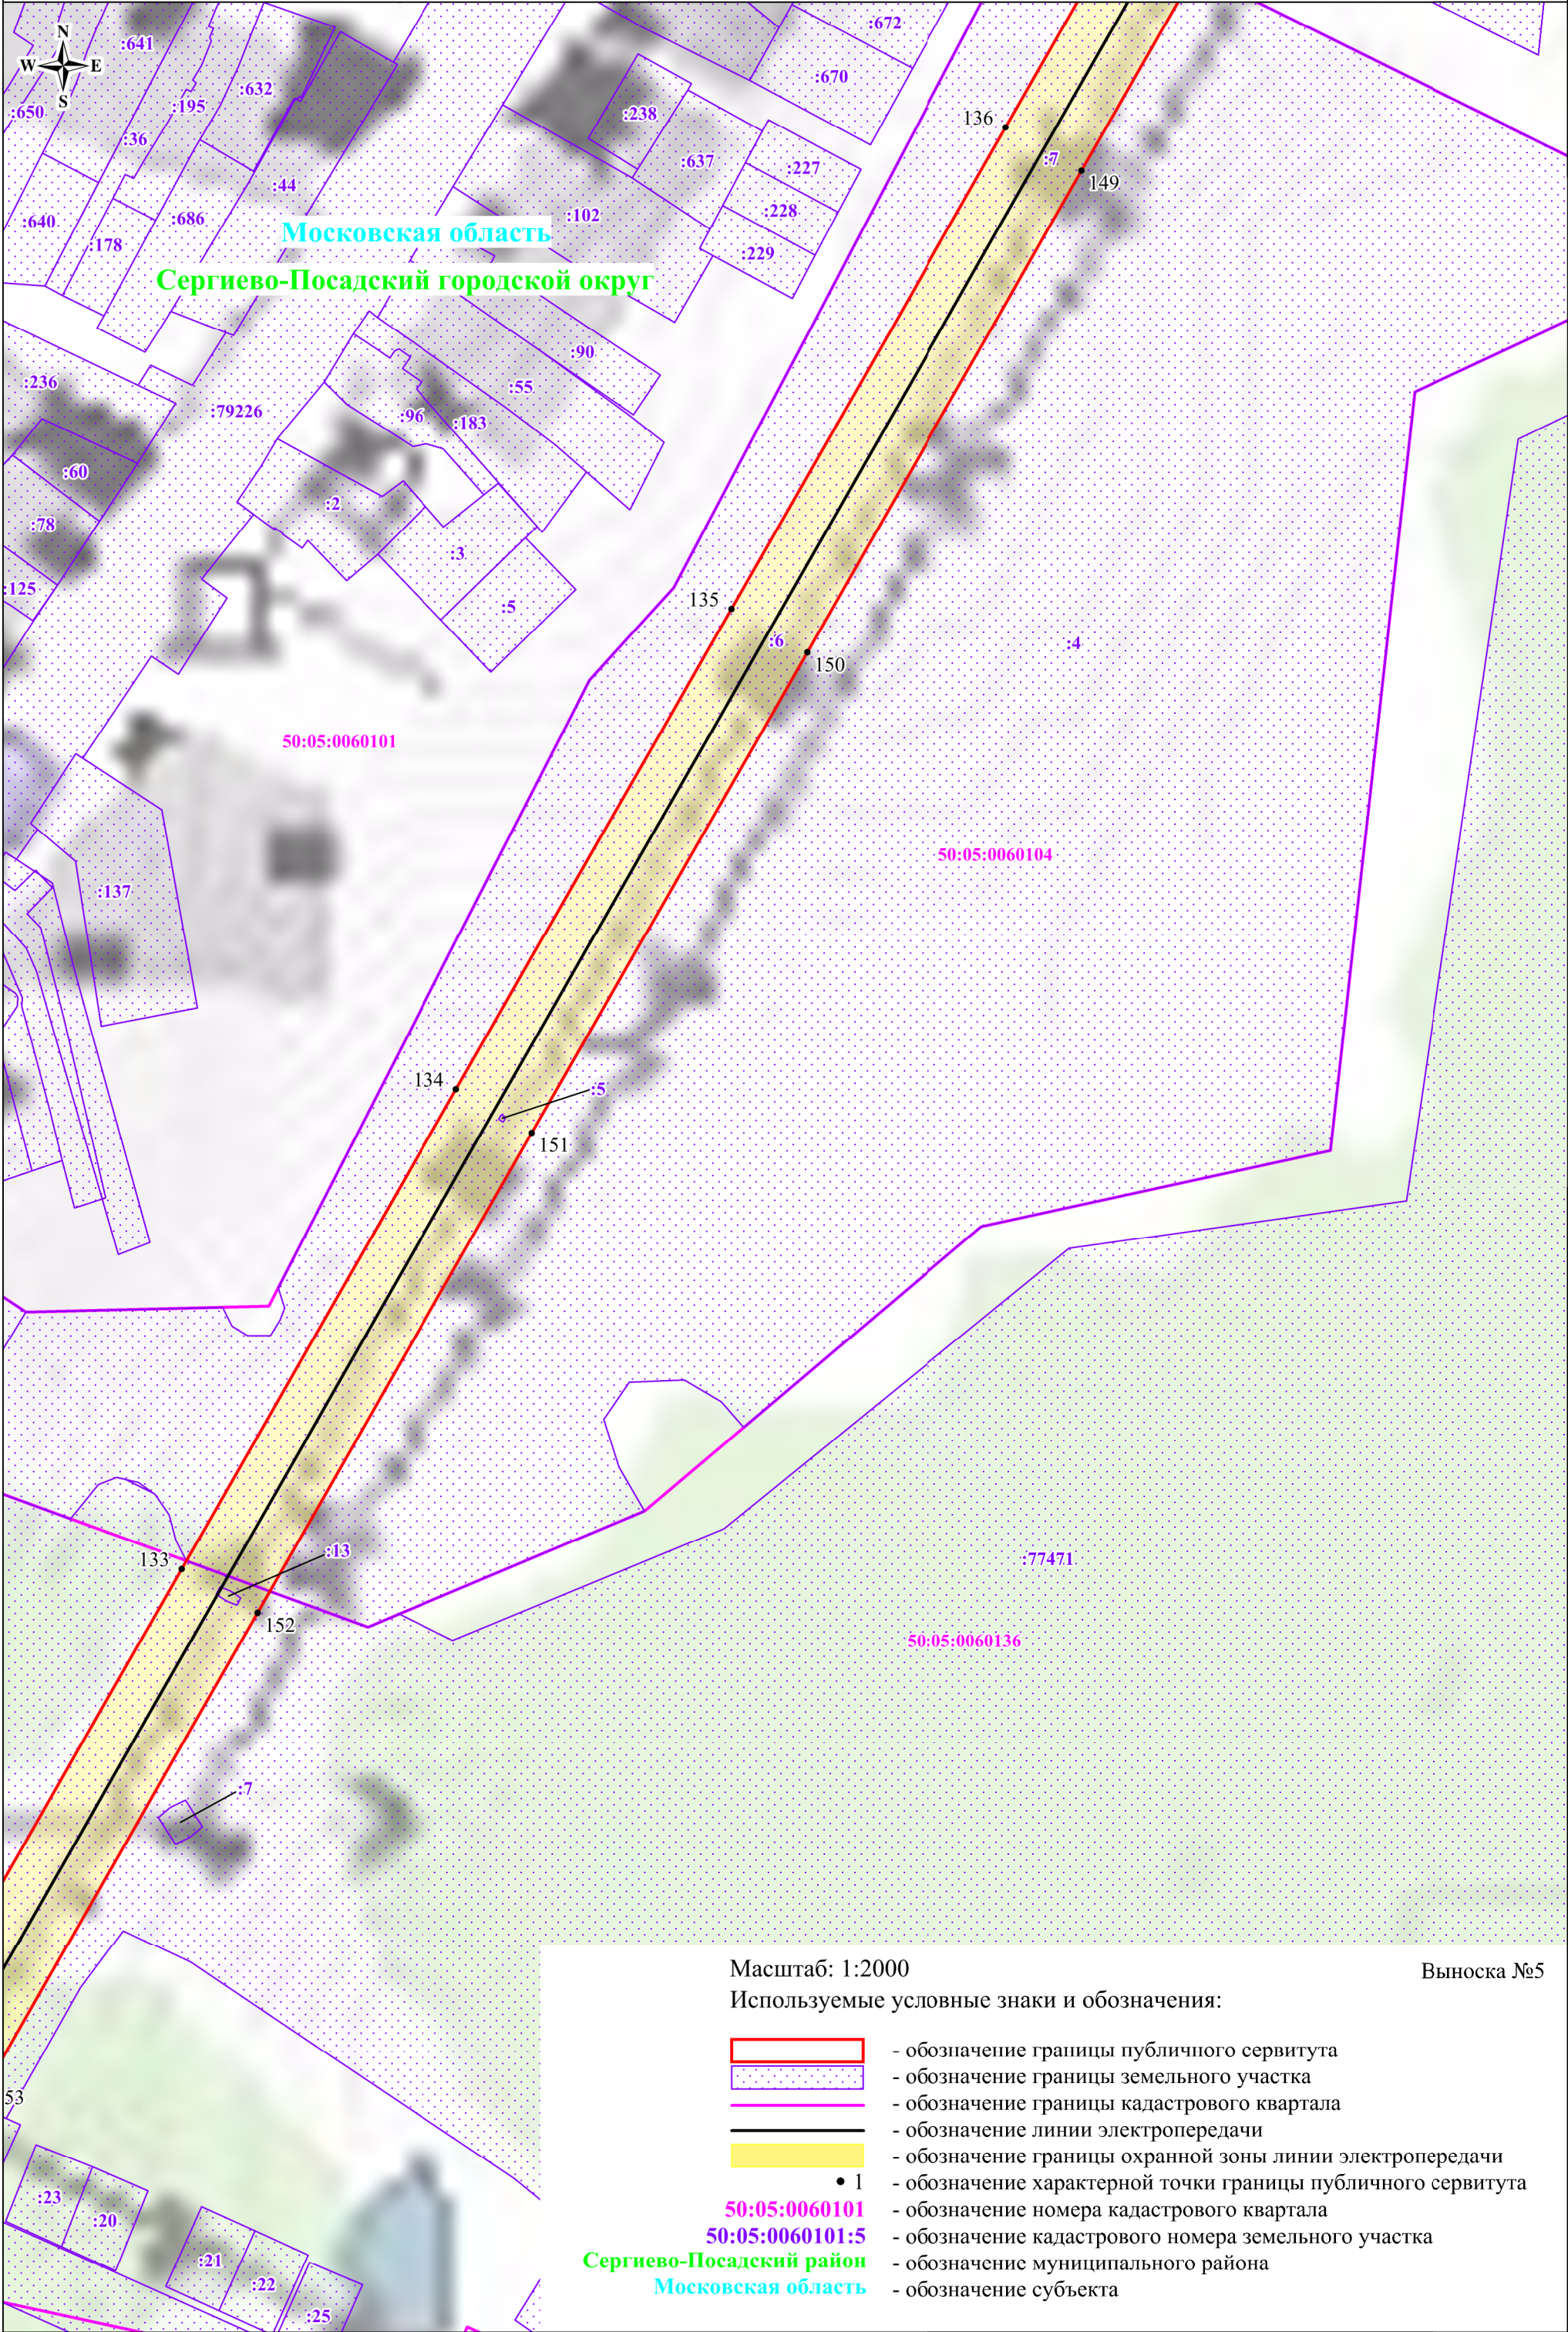


Схема расположения границ публичного сервитута

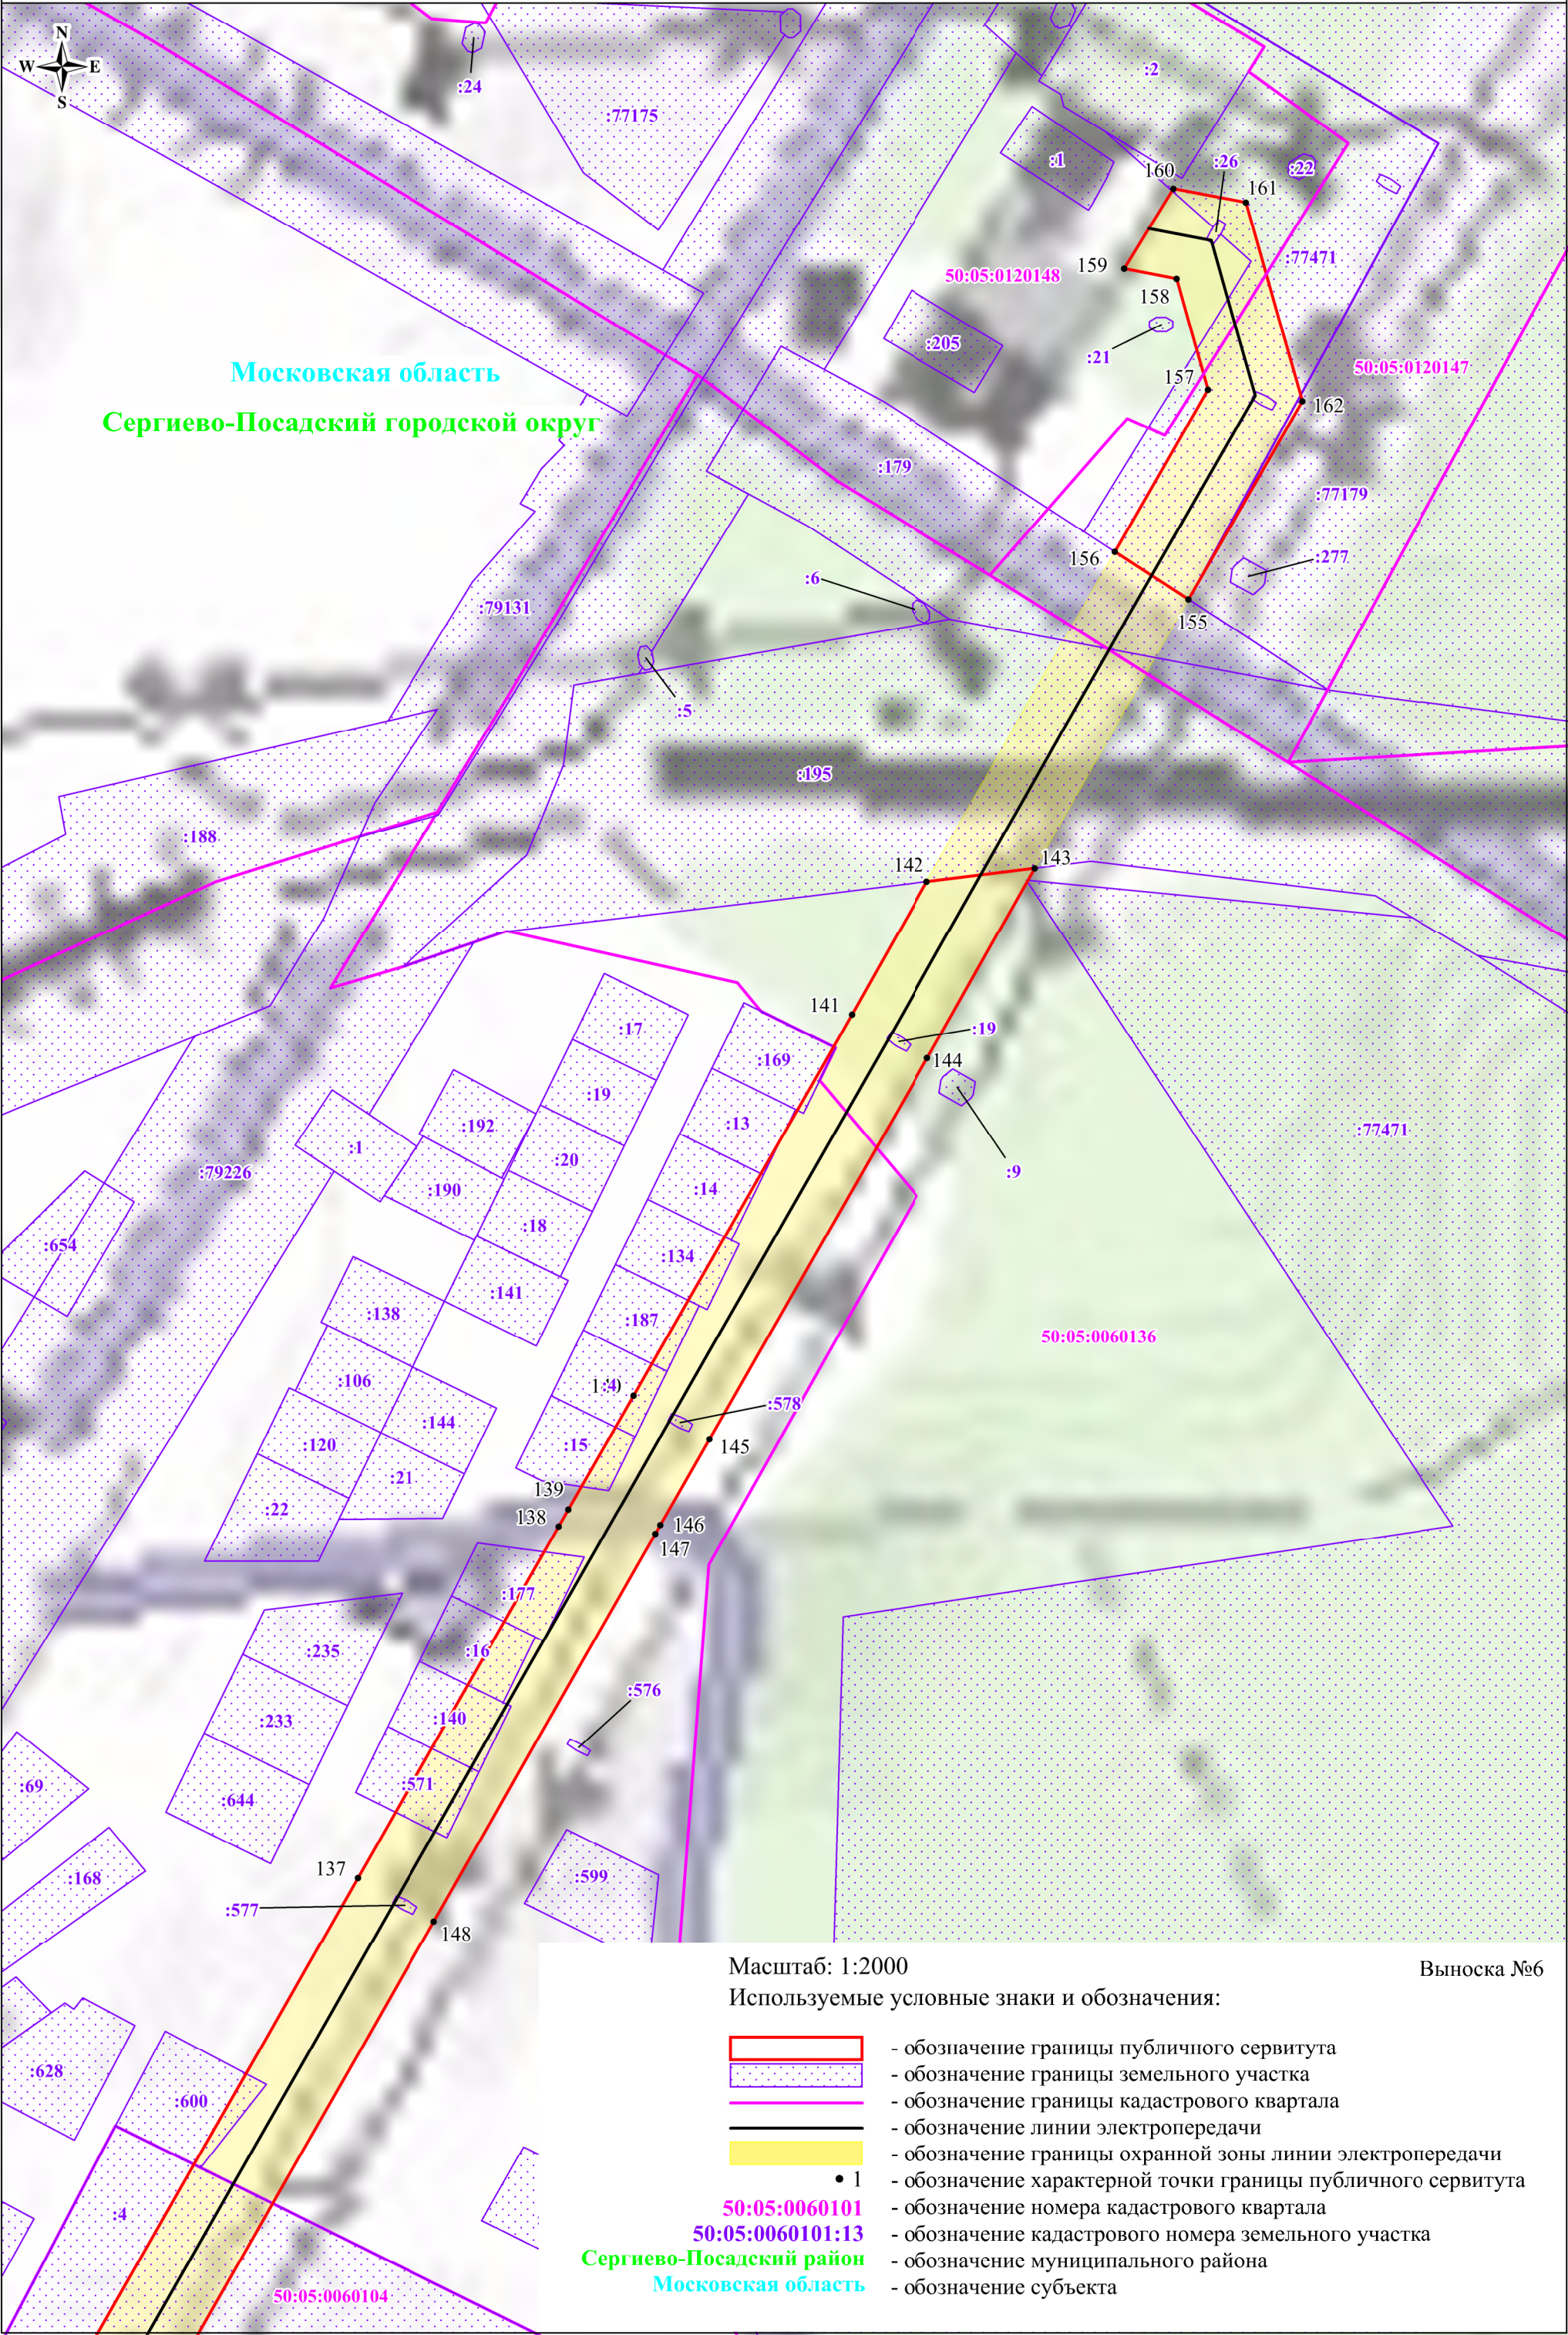

Пояснительная записка

Согласно техническому паспорту от 10.10.2005 г. № 1981730 ВЛ 35кВ «Смена-Гвоздево» входит в состав Электросетевого комплекса «Подстанция 110 кВ «Смена» (ПС №105) с линиями электропередачи».

Кадастровый инженер



Уколкин И.В.