

ОПИСАНИЕ МЕСТОПОЛОЖЕНИЯ ГРАНИЦ
Публичный сервитут в целях размещения существующего объекта электросетевого
хозяйства ВЛ 35кВ «Смена-Сватково»
(наименование объекта, местоположение границ которого описано
(далее - объект))

Раздел 1

Сведения об объекте		
№ п/п	Характеристика объекта	Описание характеристики
1	2	3
1	Местоположение объекта	Московская область, Сергиево-Посадский городской округ
2	Площадь объекта $\pm$ величина погрешности определения площади ($P \pm \text{Дельта } P$)	237385 кв.м. $\pm$ 171 кв.
3	Иные характеристики объекта	Публичный сервитут в целях размещения существующего объекта электросетевого хозяйства ВЛ 35кВ «Смена-Сватково» сроком действия 48 лет 11 месяцев в интересах Публичного акционерного общества «Россети Московский регион»

Местоположение публичного сервитута: Московская область, Сергиево-Посадский район			
Система координат		МСК-50, зона 2	
Метод определения координат		Аналитический	
Обозначение характерных точек границ	Координаты, м		Средняя квадратическая погрешность положения характерной точки (Mt), м
	X	Y	
1	2	3	4
1	532921.73	2230401.39	0.10
2	532947.05	2230417.85	0.10
3	532939.61	2230432.84	0.10
4	532946.79	2230650.48	0.10
5	532950.93	2230799.60	0.10
6	532951.09	2230805.30	0.10
7	532952.77	2230865.60	0.10
8	532953.80	2230902.85	0.10
9	532953.93	2230907.39	0.10
10	532954.02	2230910.75	0.10
11	532949.02	2230904.98	0.10
12	532923.03	2230875.39	0.10
13	532922.79	2230866.44	0.10
14	532921.72	2230828.26	0.10
15	532921.61	2230824.34	0.10
16	532916.80	2230651.39	0.10
17	532909.38	2230426.28	0.10
1	532921.73	2230401.39	0.10
18	532924.08	2230912.95	0.10
19	532930.94	2230920.76	0.10
20	532955.09	2230948.63	0.10
21	532957.94	2231050.79	0.10
22	533002.78	2231053.29	0.10
23	533002.82	2231053.41	0.10
24	532992.66	2231082.77	0.10
25	532928.72	2231079.21	0.10
26	532926.59	2231002.70	0.10
27	532925.73	2230971.91	0.10
18	532924.08	2230912.95	0.10
28	533098.95	2231088.70	0.10
29	533098.38	2231062.37	0.10
30	533099.03	2231058.66	0.10
31	533104.13	2231058.94	0.10
32	533102.38	2231063.13	0.10
33	533102.57	2231071.88	0.10


34	533109.71	2231071.53	0.10
35	533109.76	2231070.01	0.10
36	533110.22	2231066.83	0.10
37	533113.01	2231066.92	0.10
38	533113.26	2231070.12	0.10
39	533113.21	2231071.73	0.10
40	533112.74	2231074.92	0.10
41	533109.95	2231074.82	0.10
42	533109.71	2231071.62	0.10
43	533102.57	2231072.09	0.10
44	533102.93	2231088.92	0.10
28	533098.95	2231088.70	0.10
45	533285.00	2231084.89	0.10
46	533284.75	2231081.68	0.10
47	533284.81	2231080.07	0.10
48	533285.26	2231076.89	0.10
49	533287.65	2231076.97	0.10
50	533288.29	2231069.52	0.10
51	533288.52	2231069.54	0.10
52	533288.05	2231076.98	0.10
53	533288.31	2231080.19	0.10
54	533288.25	2231081.80	0.10
55	533287.79	2231084.98	0.10
45	533285.00	2231084.89	0.10
56	533429.46	2231107.99	0.10
57	533429.30	2231107.19	0.10
58	533430.34	2231103.93	0.10
59	533430.31	2231101.53	0.10
60	533429.92	2231099.10	0.10
61	533430.14	2231095.89	0.10
62	533429.24	2231090.62	0.10
63	533429.19	2231085.98	0.10
64	533430.07	2231083.30	0.10
65	533429.00	2231079.26	0.10
66	533429.11	2231077.91	0.10
67	533437.50	2231078.41	0.10
68	533440.57	2231078.59	0.10
69	533440.86	2231078.81	0.10
70	533441.24	2231083.58	0.10
71	533440.07	2231086.82	0.10
72	533439.23	2231089.37	0.10
73	533440.77	2231095.74	0.10
74	533440.17	2231097.50	0.10
75	533440.58	2231098.41	0.10

76	533440.31	2231101.85	0.10
77	533440.34	2231103.85	0.10
78	533440.36	2231108.15	0.10
79	533440.08	2231108.62	0.10
80	533436.19	2231108.39	0.10
56	533429.46	2231107.99	0.10
81	533474.40	2231096.17	0.10
82	533474.15	2231092.96	0.10
83	533474.20	2231091.35	0.10
84	533474.66	2231088.17	0.10
85	533475.45	2231088.20	0.10
86	533475.71	2231080.68	0.10
87	533476.02	2231080.70	0.10
88	533475.49	2231088.20	0.10
89	533477.45	2231088.27	0.10
90	533477.70	2231091.47	0.10
91	533477.65	2231093.08	0.10
92	533477.19	2231096.27	0.10
81	533474.40	2231096.17	0.10
93	533606.76	2231118.24	0.10
94	533619.19	2231092.47	0.10
95	533620.05	2231090.87	0.10
96	533620.95	2231089.00	0.10
97	533636.09	2231089.87	0.10
98	533810.67	2231100.07	0.10
99	533980.33	2231109.91	0.10
100	534030.61	2231112.81	0.10
101	534155.82	2231120.04	0.10
102	534205.36	2231130.04	0.10
103	534321.84	2231142.49	0.10
104	534416.29	2231193.97	0.10
105	534572.12	2231284.12	0.10
106	534727.74	2231373.97	0.10
107	534735.24	2231378.32	0.10
108	534718.21	2231403.13	0.10
109	534712.71	2231399.94	0.10
110	534557.11	2231310.10	0.10
111	534401.60	2231220.13	0.10
112	534312.72	2231171.68	0.10
113	534200.79	2231159.72	0.10
114	534151.97	2231149.87	0.10
115	534023.27	2231142.44	0.10
116	533978.59	2231139.86	0.10
117	533808.92	2231130.02	0.10

118	533634.36	2231119.82	0.10
93	533606.76	2231118.24	0.10
119	534741.64	2231416.71	0.10
120	534758.66	2231391.90	0.10
121	534866.51	2231454.41	0.10
122	535041.67	2231555.54	0.10
123	535203.16	2231649.04	0.10
124	535367.19	2231743.84	0.10
125	535531.17	2231838.98	0.10
126	535695.84	2231934.07	0.10
127	535860.36	2232029.14	0.10
128	535985.10	2232101.28	0.10
129	535990.36	2232104.33	0.10
130	536025.11	2232124.41	0.10
131	536155.38	2232199.92	0.10
132	536205.43	2232228.66	0.10
133	536209.81	2232265.76	0.10
134	536140.39	2232225.90	0.10
135	536010.08	2232150.37	0.10
136	535980.02	2232132.99	0.10
137	535977.00	2232131.25	0.10
138	535845.35	2232055.12	0.10
139	535680.83	2231960.04	0.10
140	535516.14	2231864.94	0.10
141	535352.16	2231769.81	0.10
142	535188.14	2231675.01	0.10
143	535026.65	2231581.52	0.10
144	534851.48	2231480.38	0.10
119	534741.64	2231416.71	0.10
145	536296.77	2232316.06	0.10
146	536313.20	2232290.91	0.10
147	536374.26	2232326.41	0.10
148	536448.56	2232369.53	0.10
149	536596.38	2232464.86	0.10
150	536755.85	2232567.77	0.10
151	536881.74	2232648.99	0.10
152	537016.13	2232735.80	0.10
153	537175.47	2232838.67	0.10
154	537335.48	2232941.86	0.10
155	537382.09	2232971.93	0.10
156	537385.61	2232974.20	0.10
157	537494.51	2233044.45	0.10
158	537637.71	2233136.91	0.10
159	537797.28	2233239.77	0.10

160	537956.60	2233342.53	0.10
161	538061.82	2233410.43	0.10
162	538199.87	2233499.73	0.10
163	538342.80	2233592.21	0.10
164	538507.86	2233698.82	0.10
165	538658.18	2233796.11	0.10
166	538817.72	2233899.24	0.10
167	538900.63	2233953.00	0.10
168	538905.85	2233956.38	0.10
169	538918.59	2233964.63	0.10
170	538977.01	2234002.27	0.10
171	539135.32	2234104.55	0.10
172	539285.02	2234201.55	0.10
173	539382.38	2234264.41	0.10
174	539383.87	2234301.08	0.10
175	539268.72	2234226.74	0.10
176	539119.02	2234129.74	0.10
177	538960.75	2234027.47	0.10
178	538909.71	2233994.59	0.10
179	538904.32	2233991.13	0.10
180	538902.31	2233989.83	0.10
181	538801.41	2233924.43	0.10
182	538641.89	2233821.30	0.10
183	538491.57	2233724.01	0.10
184	538326.51	2233617.40	0.10
185	538183.57	2233524.92	0.10
186	538045.54	2233435.63	0.10
187	537940.33	2233367.74	0.10
188	537781.02	2233264.98	0.10
189	537621.45	2233162.12	0.10
190	537478.24	2233069.66	0.10
191	537374.53	2233002.75	0.10
192	537371.17	2233000.58	0.10
193	537319.22	2232967.08	0.10
194	537159.20	2232863.88	0.10
195	536999.86	2232761.00	0.10
196	536865.47	2232674.19	0.10
197	536739.58	2232592.98	0.10
198	536580.12	2232490.07	0.10
199	536432.89	2232395.12	0.10
200	536359.20	2232352.35	0.10
145	536296.77	2232316.06	0.10
201	539411.63	2234319.00	0.10
202	539410.13	2234282.32	0.10
203	539447.40	2234306.38	0.10

204	539552.92	2234374.44	0.10
205	539631.94	2234425.61	0.10
206	539695.11	2234466.14	0.10
207	539853.90	2234412.80	0.10
208	539966.05	2234375.04	0.10
209	539975.32	2234384.67	0.10
210	540015.18	2234346.32	0.10
211	540051.21	2234378.03	0.10
212	539863.46	2234441.23	0.10
213	539691.02	2234499.16	0.10
214	539615.69	2234450.83	0.10
215	539536.64	2234399.63	0.10
216	539431.13	2234331.59	0.10
201	539411.63	2234319.00	0.10

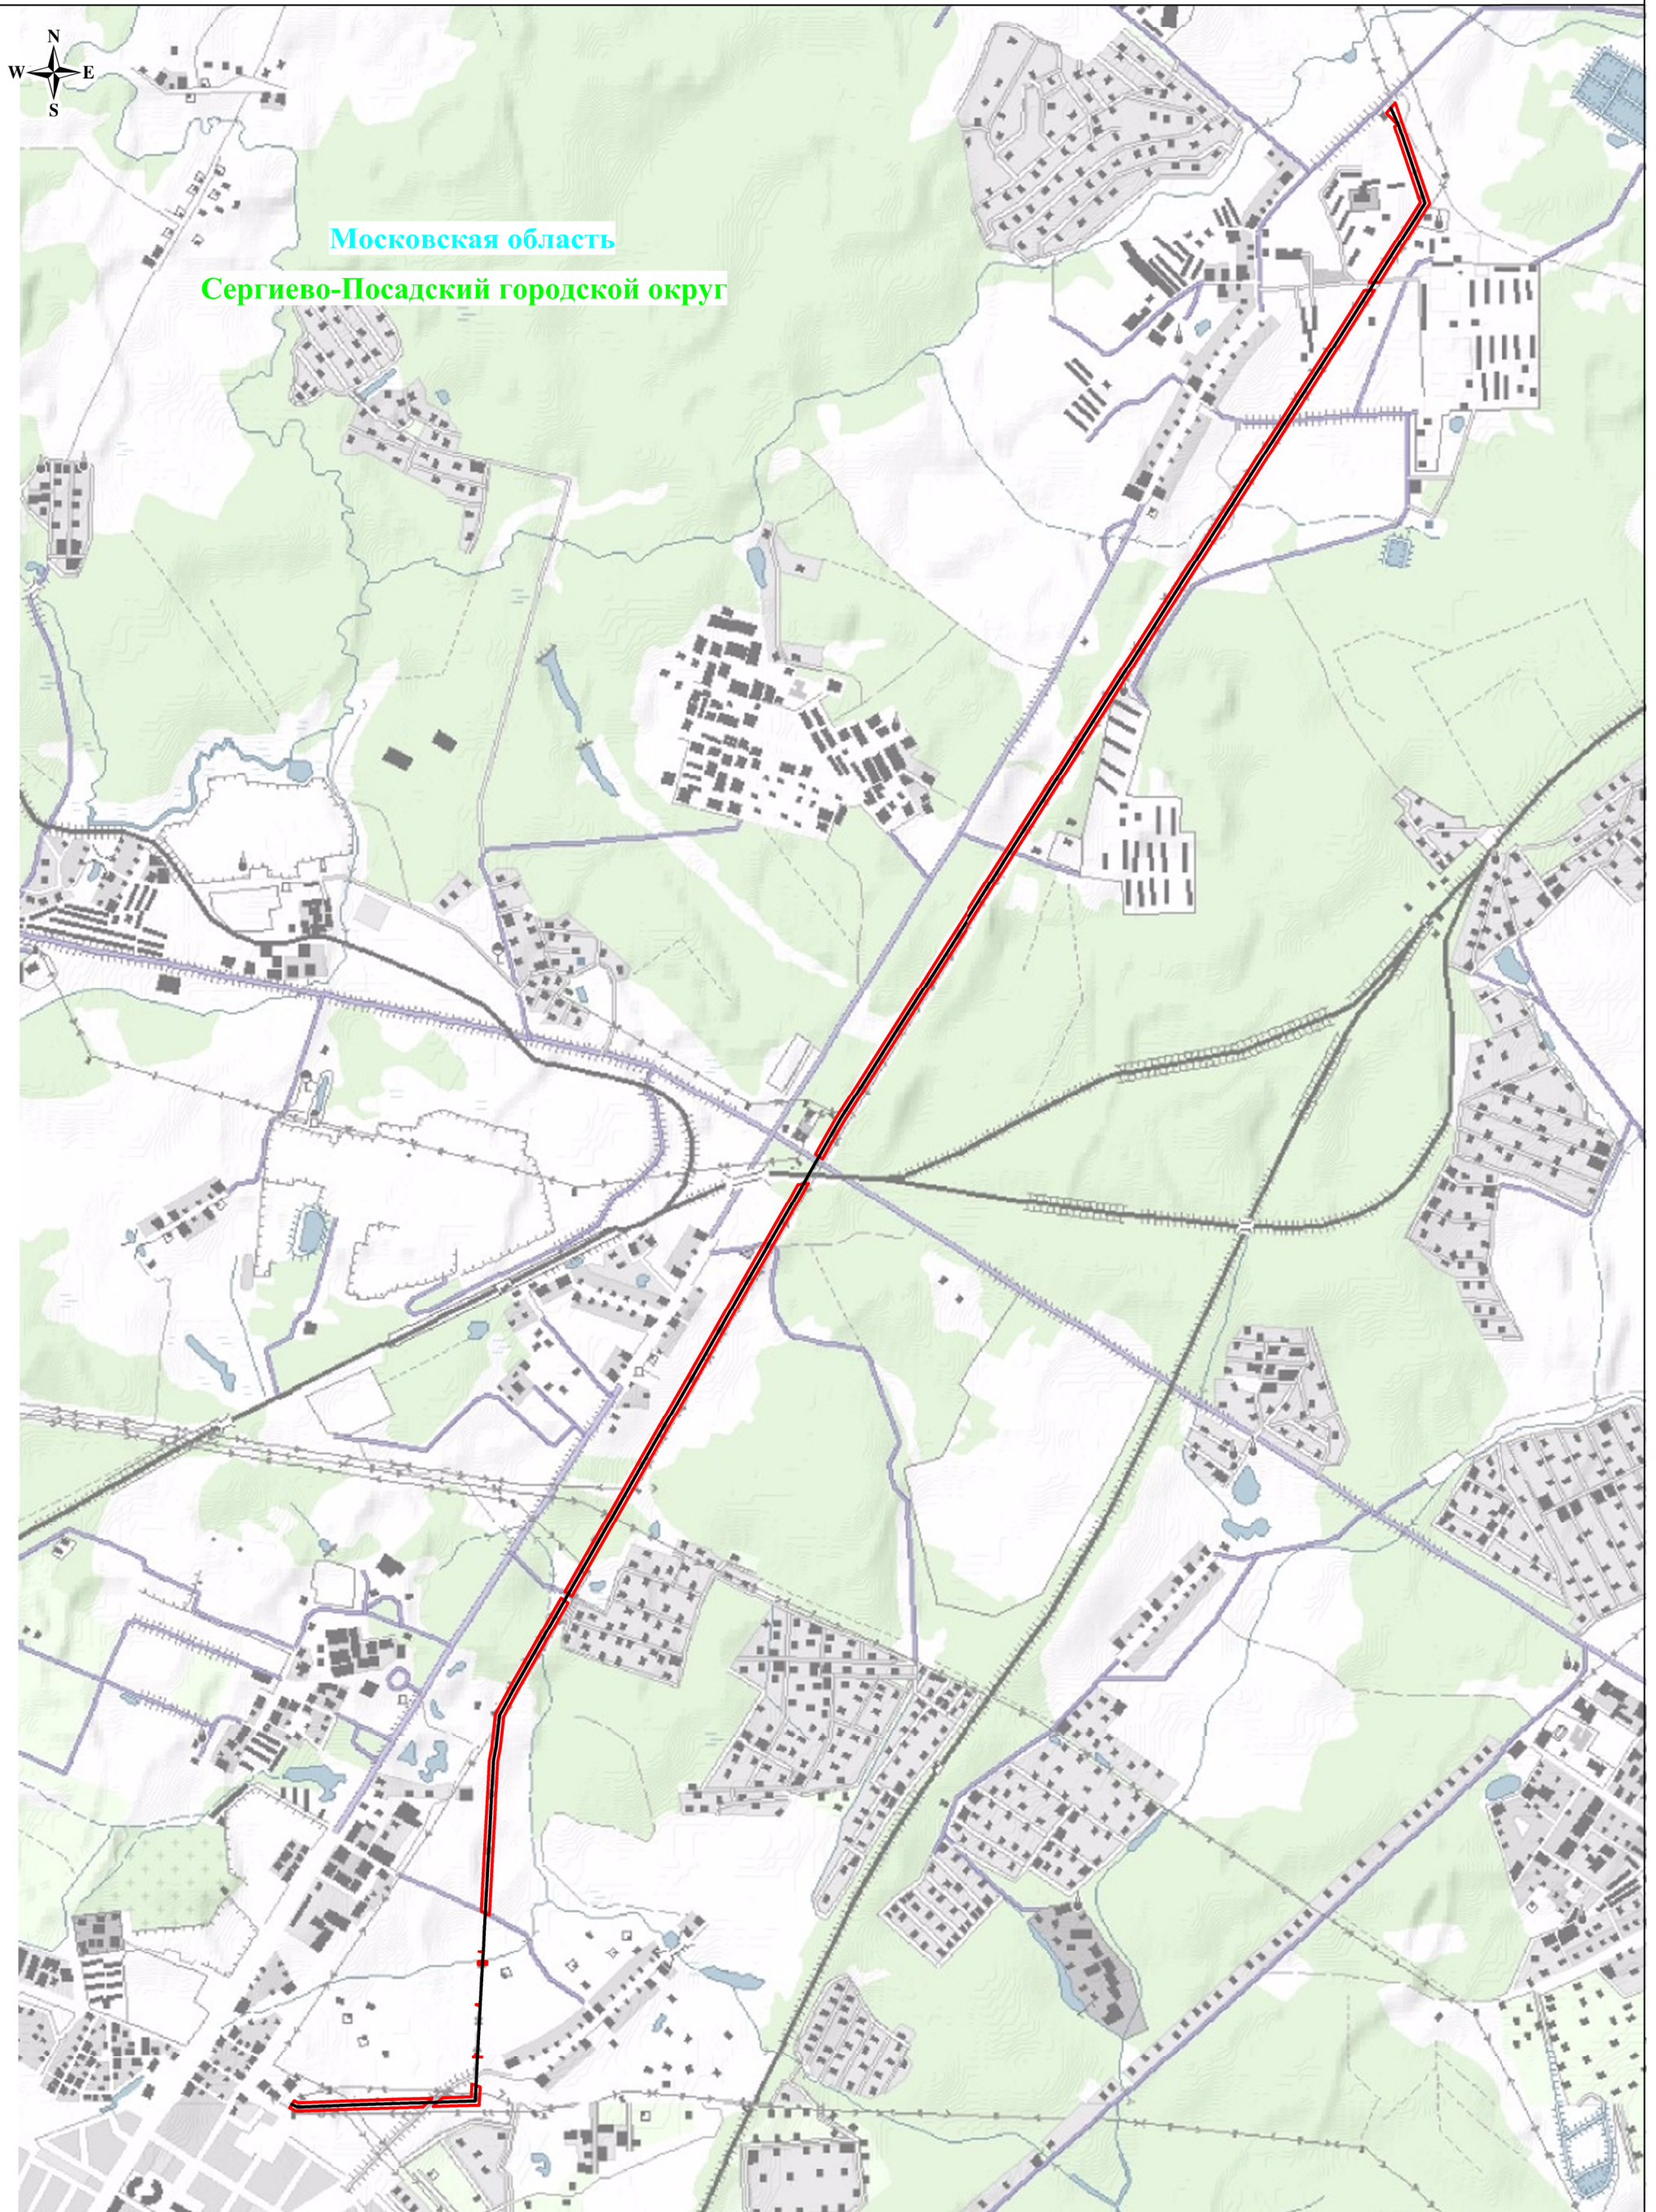

Масштаб: 1:11000

Используемые условные знаки и обозначения:



- обозначение границы публичного сервитута

- обозначение линии электропередачи


Сергиево-Посадский район

- обозначение муниципального района

Московская область

- обозначение субъекта

Схема расположения границ публичного сервитута

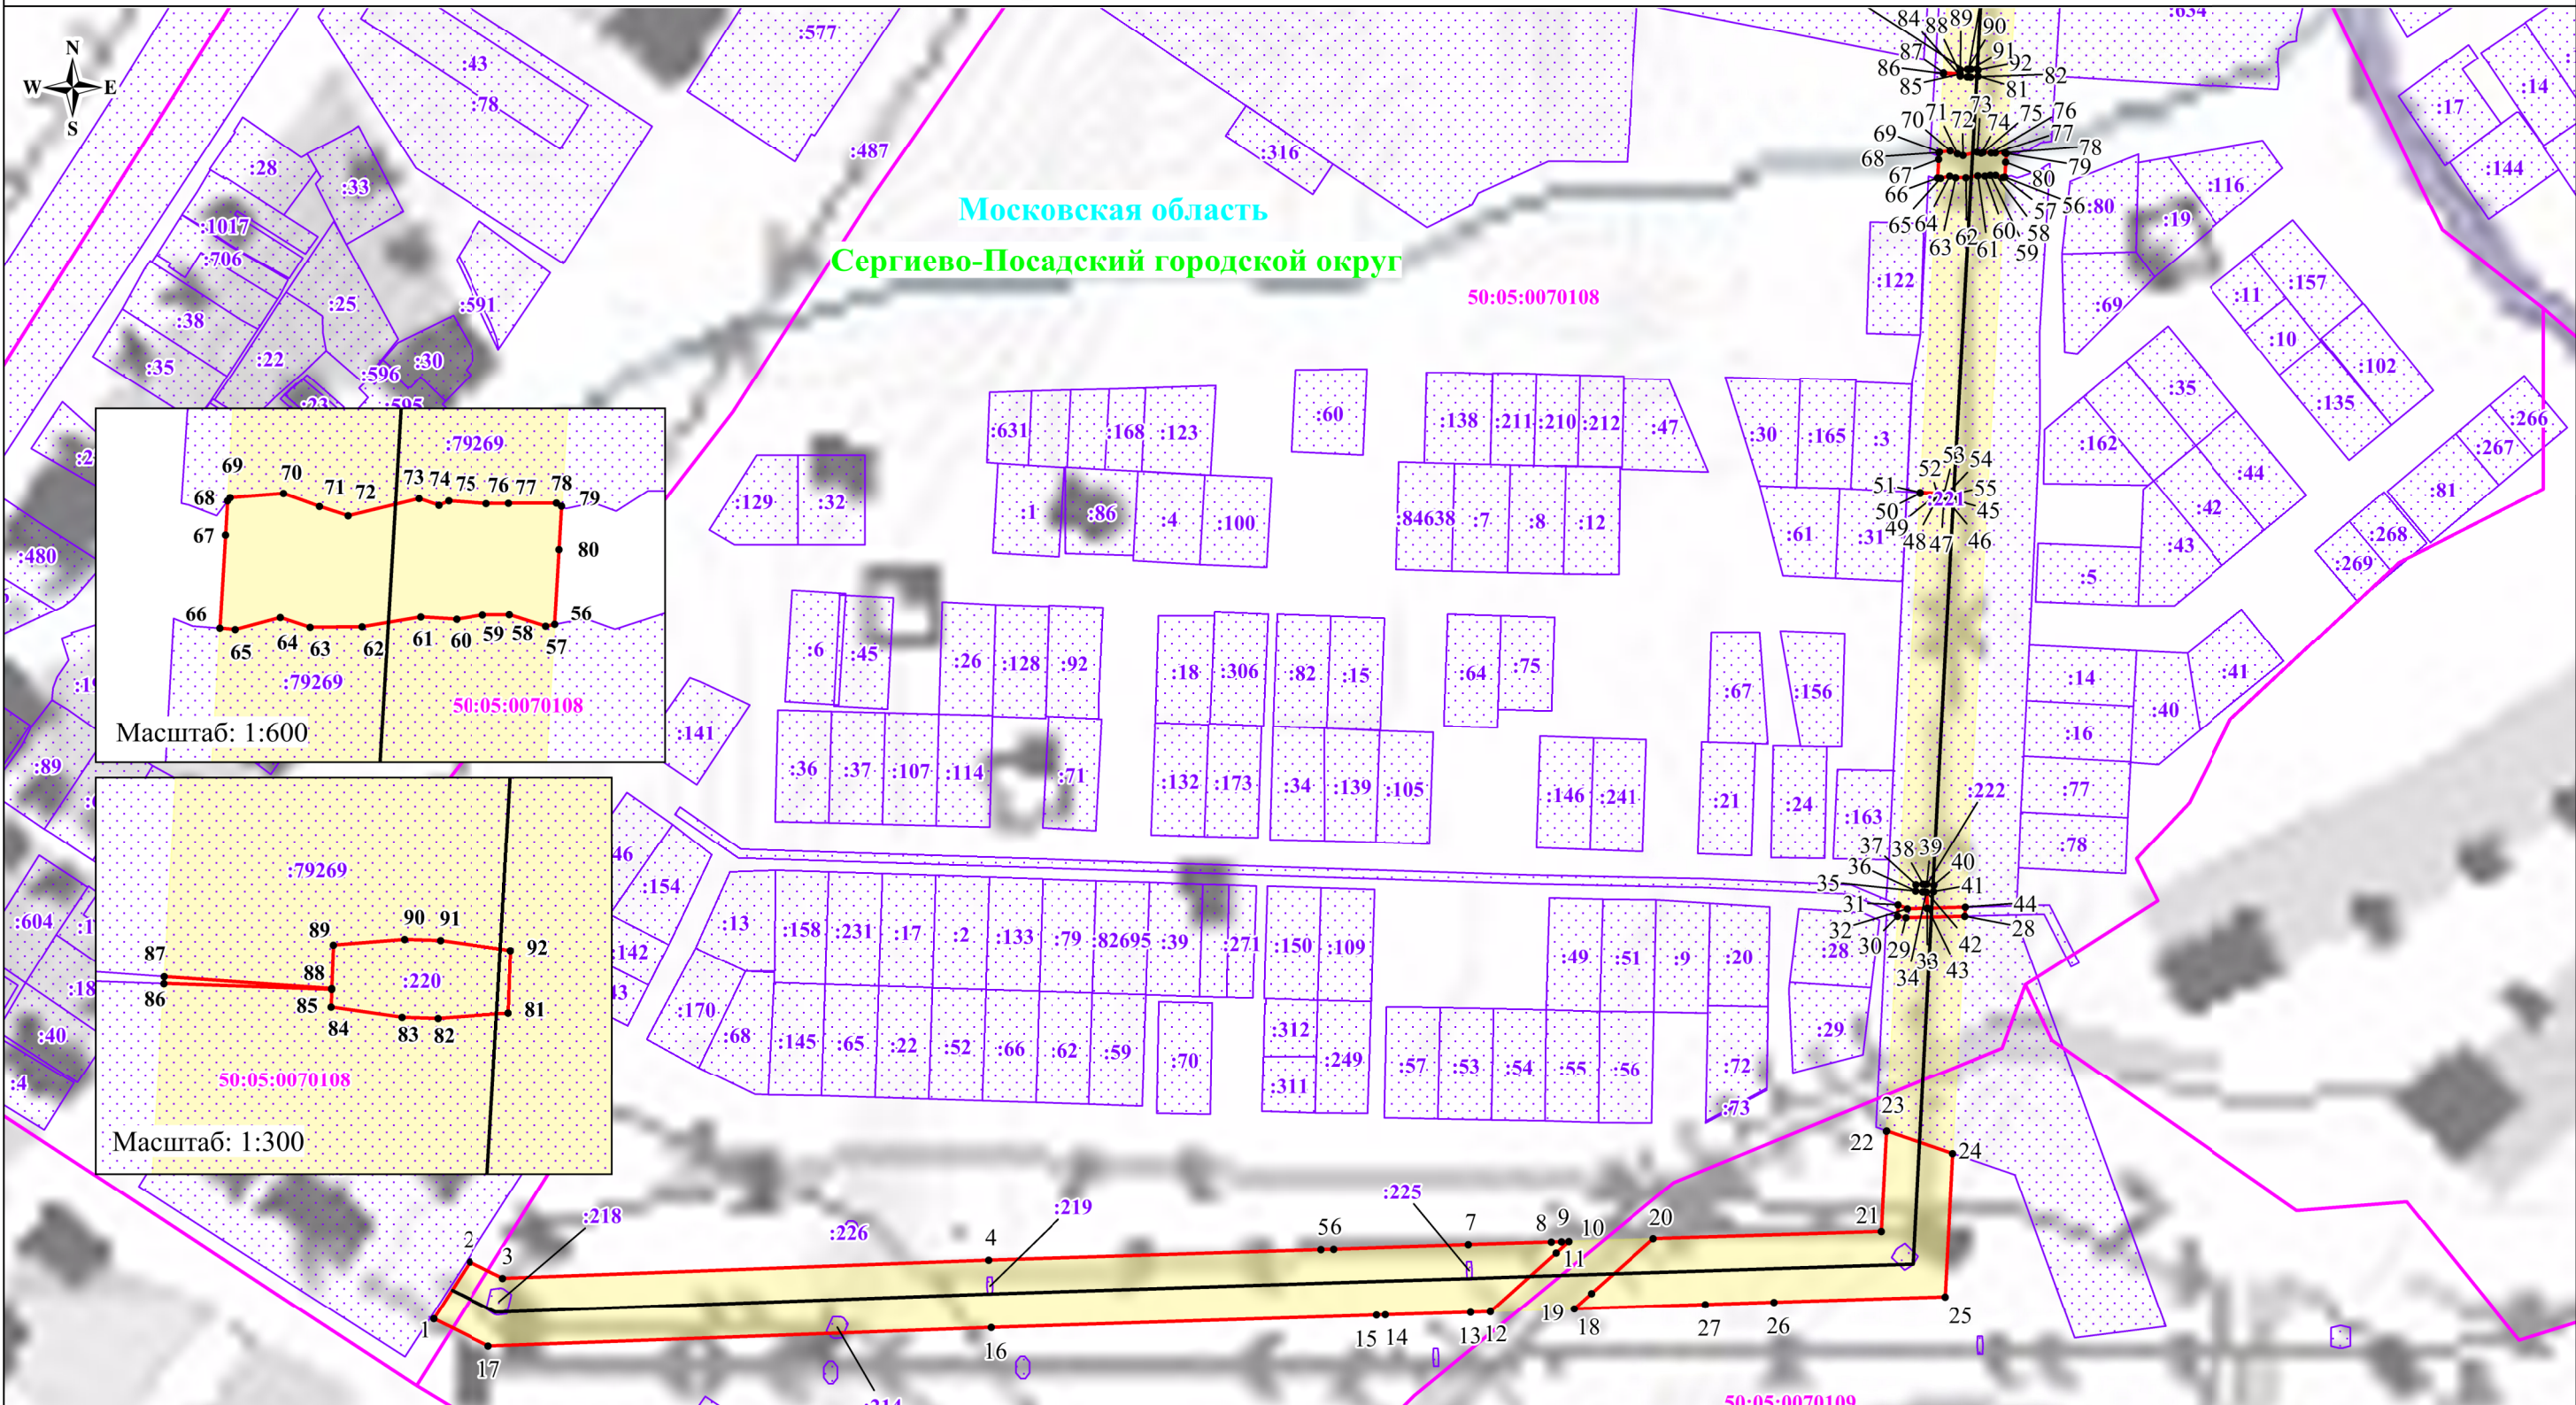

Масштаб: 1:3000

Используемые условные знаки и обозначения:

- обозначение границы публичного сервитута
- обозначение границы земельного участка
- обозначение границы кадастрового квартала
- обозначение линии электропередачи
- обозначение границы охранной зоны линии электропередачи
- обозначение характерной точки границы публичного сервитута
- 50:05:0070108 - обозначение номера кадастрового квартала
- 50:05:0070108:22 - обозначение кадастрового номера земельного участка
- Сергиево-Посадский район - обозначение муниципального района
- Московская область - обозначение субъекта

Выноска №1

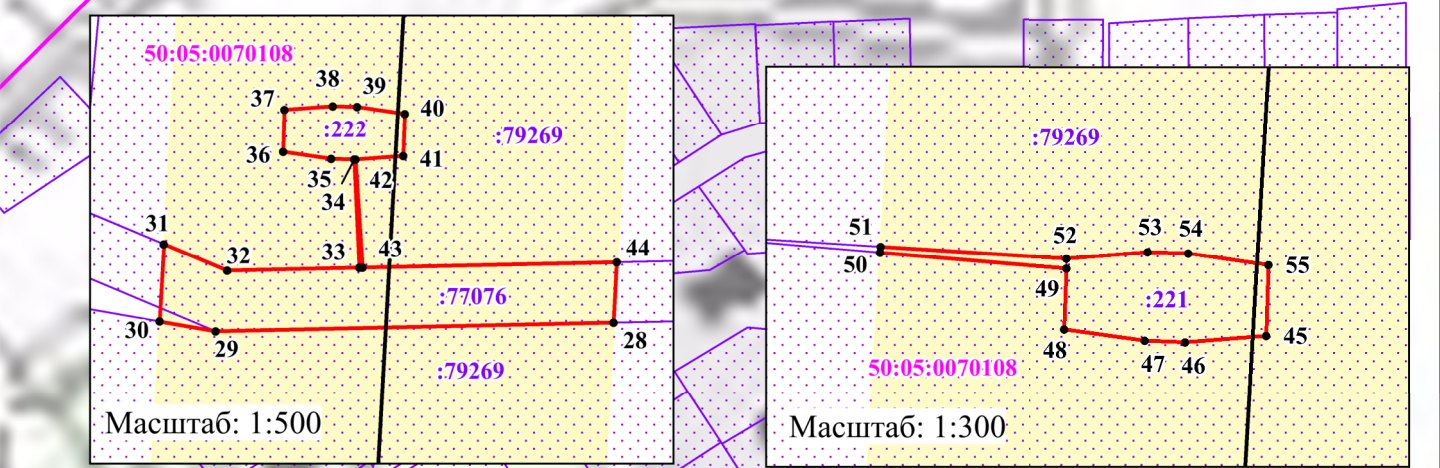


Схема расположения границ публичного сервитута

Масштаб: 1:3000
Используемые условные знаки и обозначения:

Символ	Обозначение
	- обозначение границы публичного сервитута
	- обозначение границы земельного участка
	- обозначение границы кадастрового квартала
	- обозначение линии электропередачи
	- обозначение границы охранной зоны линии электропередачи
	- обозначение характерной точки границы публичного сервитута
	- обозначение номера кадастрового квартала
	- обозначение кадастрового номера земельного участка
	- обозначение муниципального района
	- обозначение субъекта

Выноска №2

- обозначение границы публичного сервитута
- обозначение границы земельного участка
- обозначение границы кадастрового квартала
- обозначение линии электропередачи
- обозначение границы охранной зоны линии электропередачи
- обозначение характерной точки границы публичного сервитута
- обозначение номера кадастрового квартала
- обозначение кадастрового номера земельного участка
- обозначение муниципального района
- обозначение субъекта

Схема расположения границ публичного сервитута



Схема расположения границ публичного сервитута

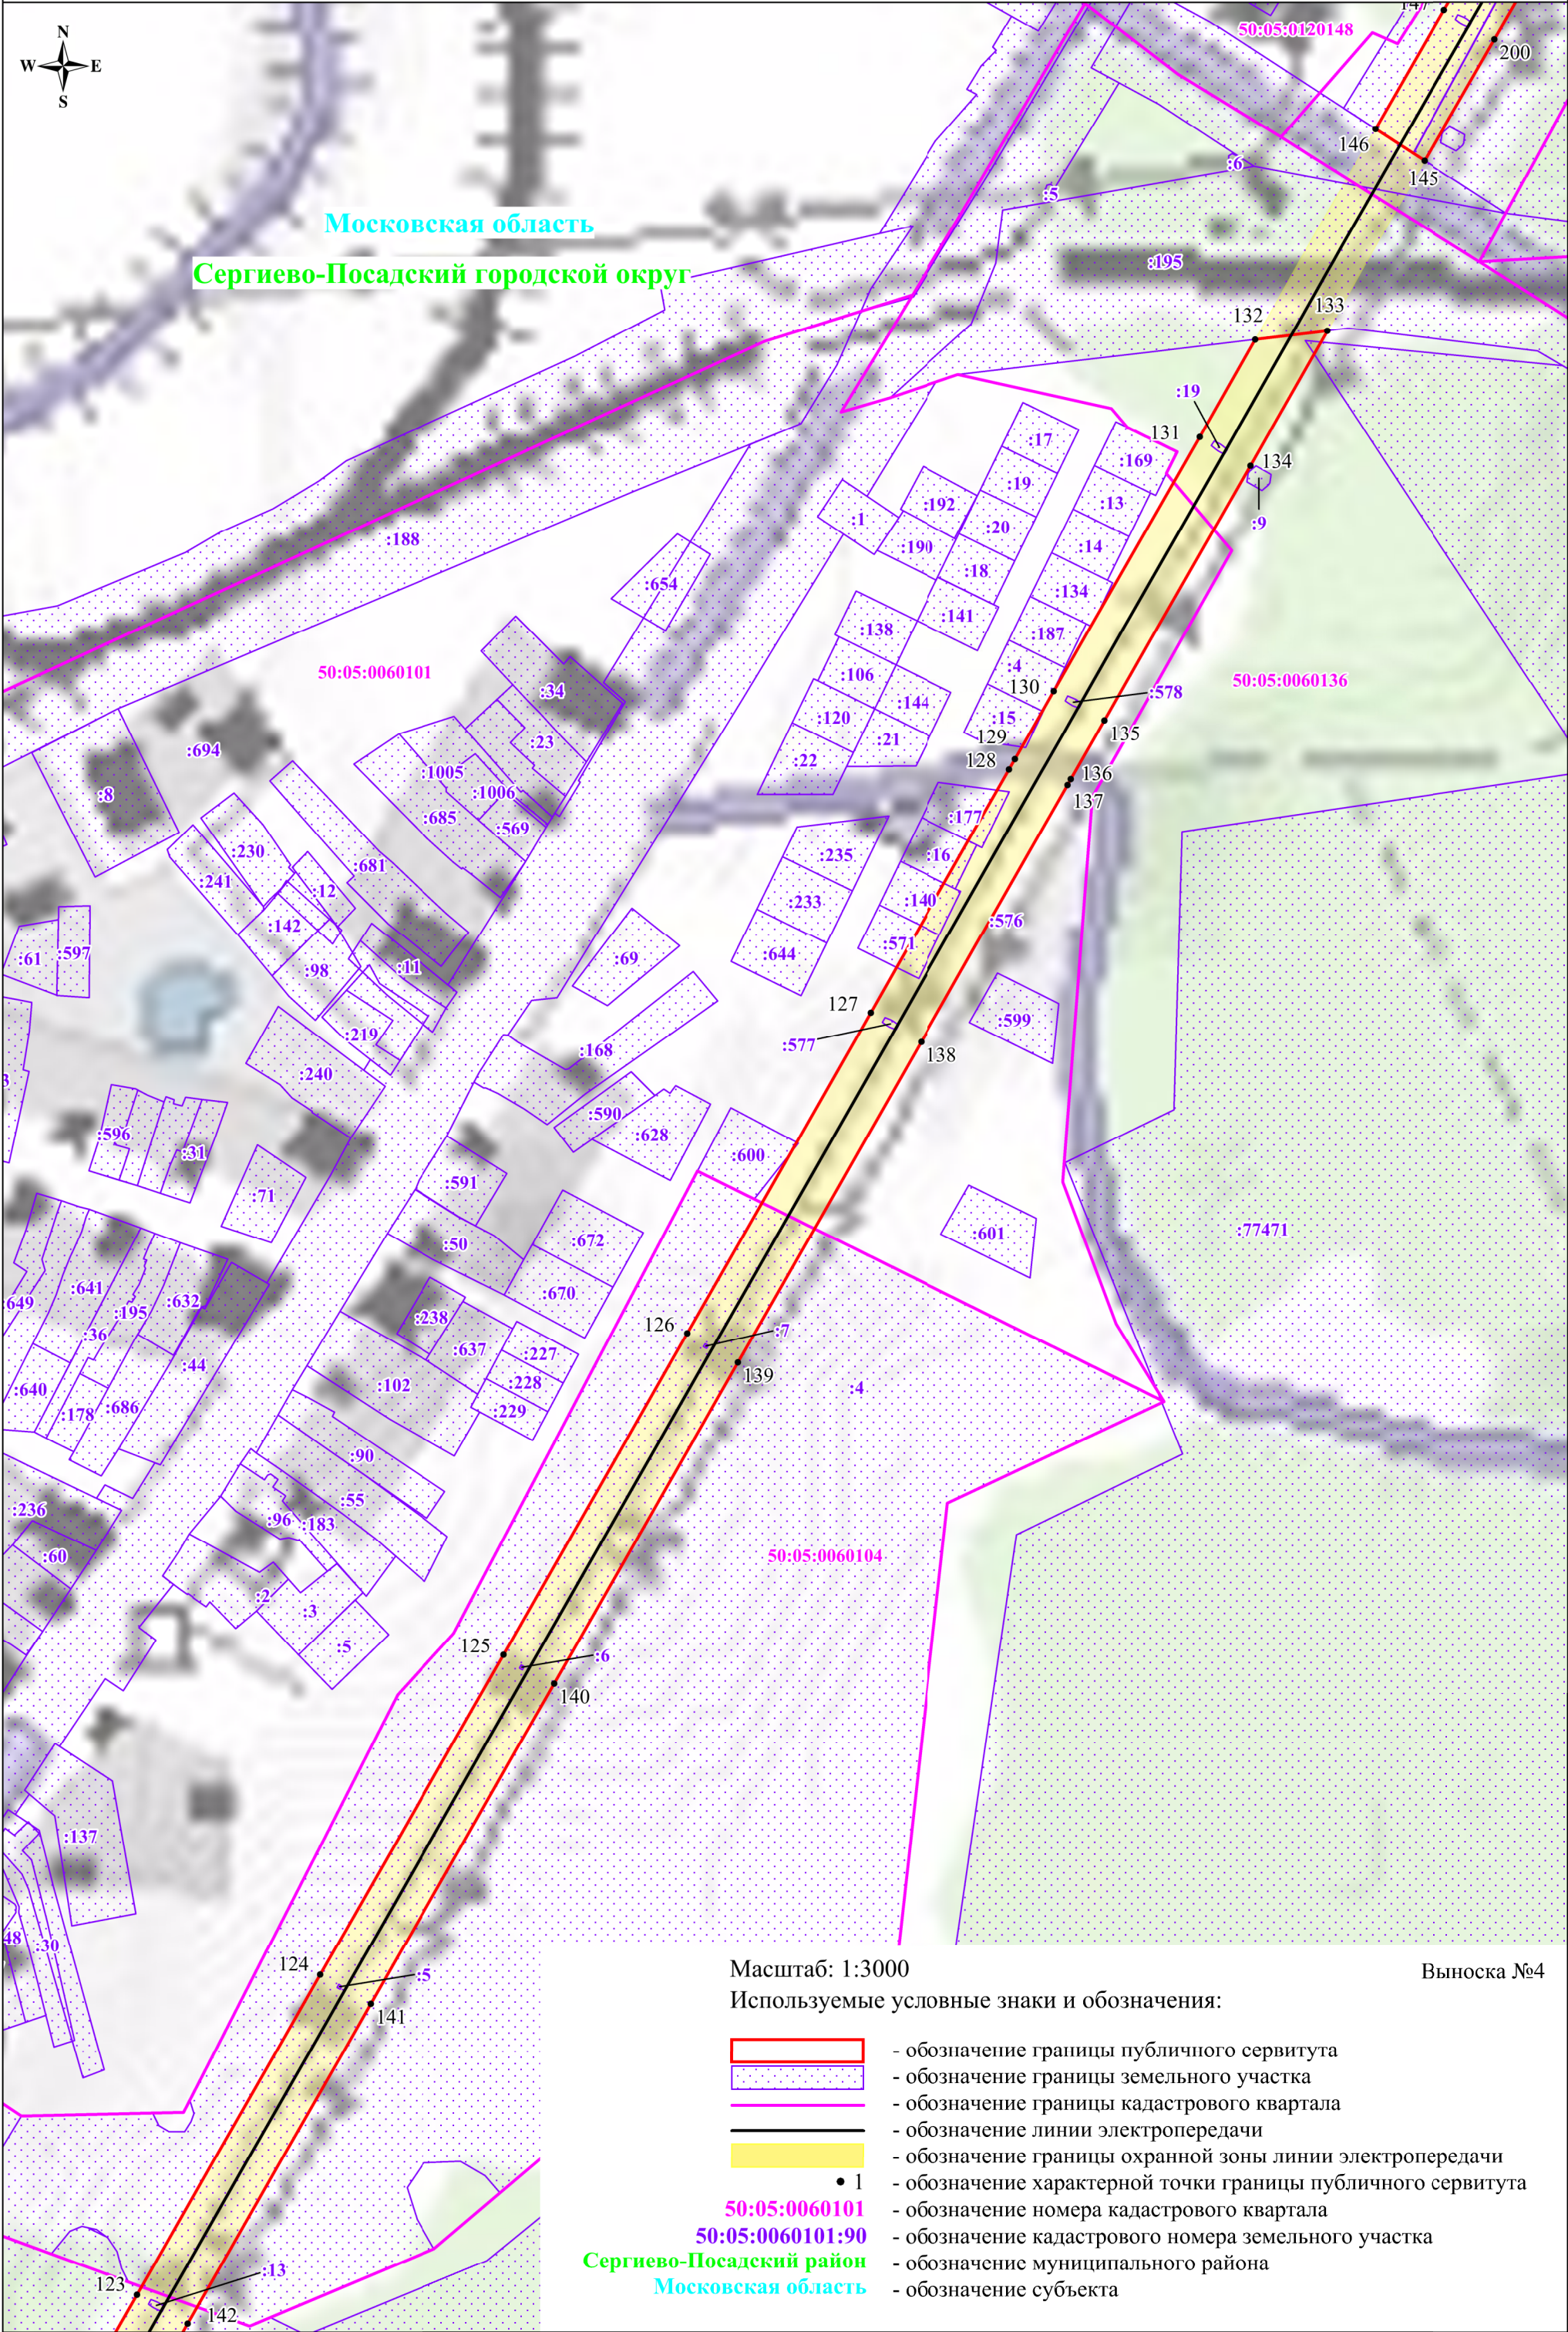


Схема расположения границ публичного сервитута



Схема расположения границ публичного сервитута



Схема расположения границ публичного сервитута


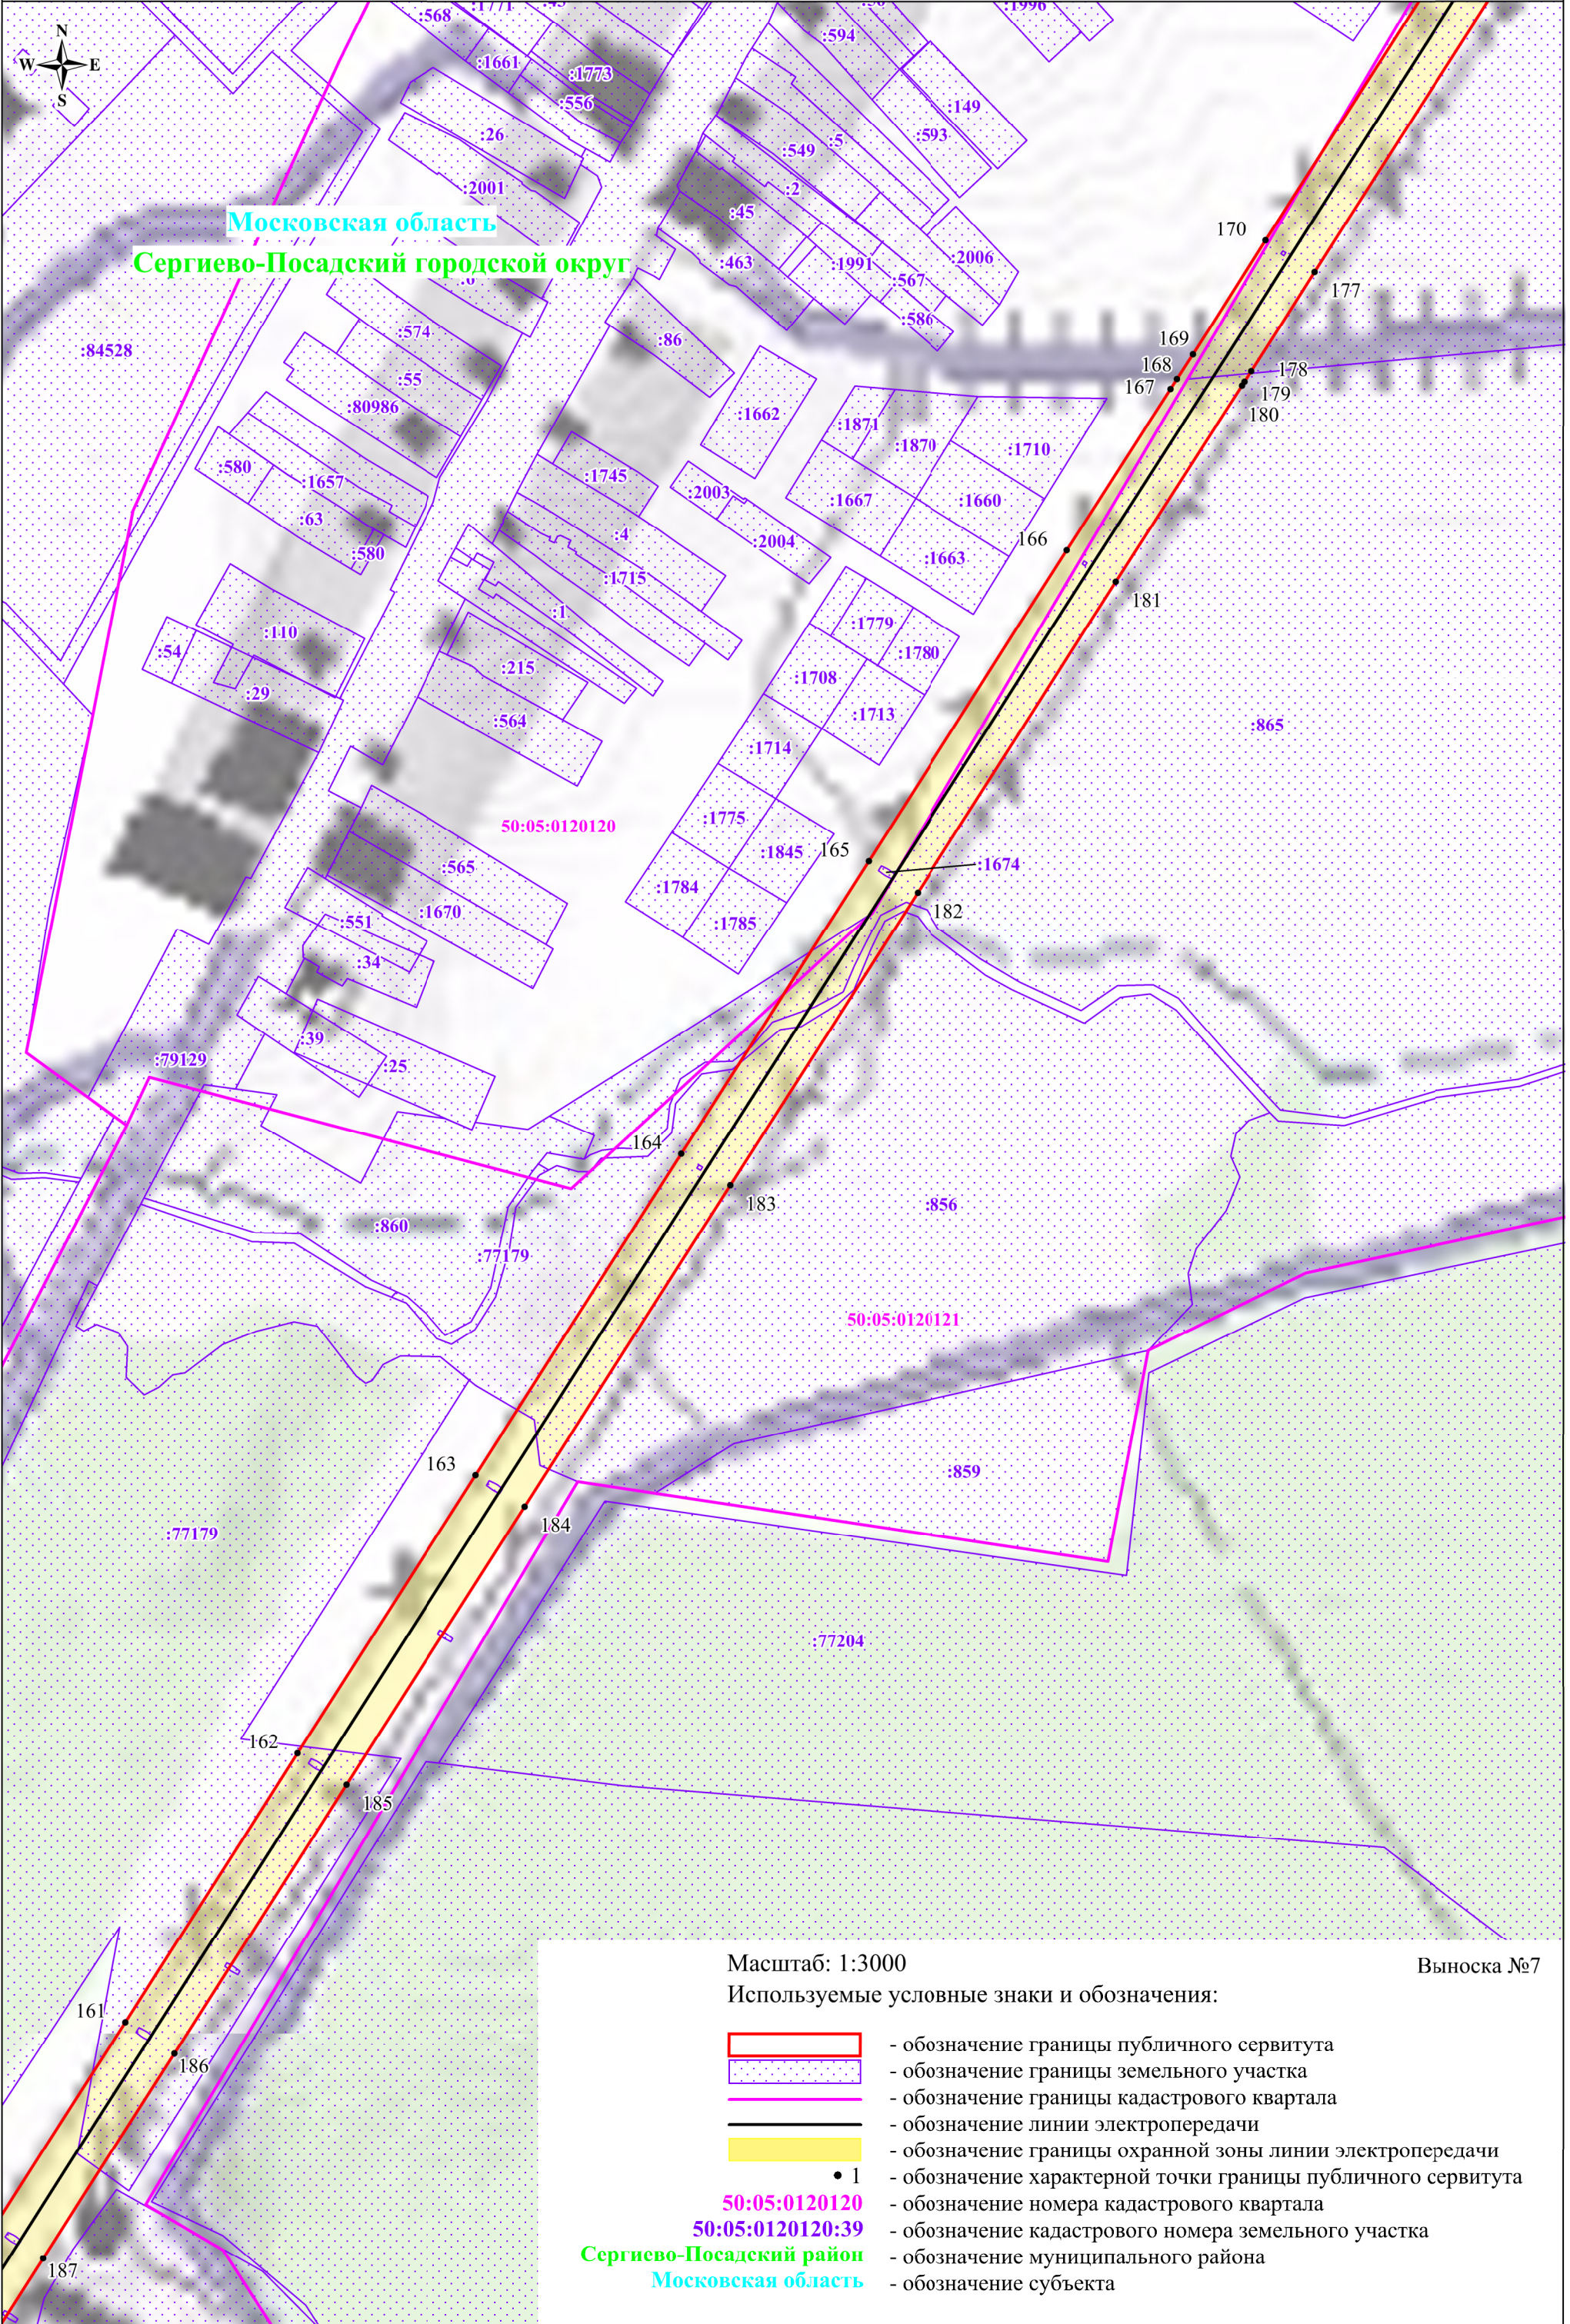


Схема расположения границ публичного сервитута



Московская область

Сергиево-Посадский городской округ

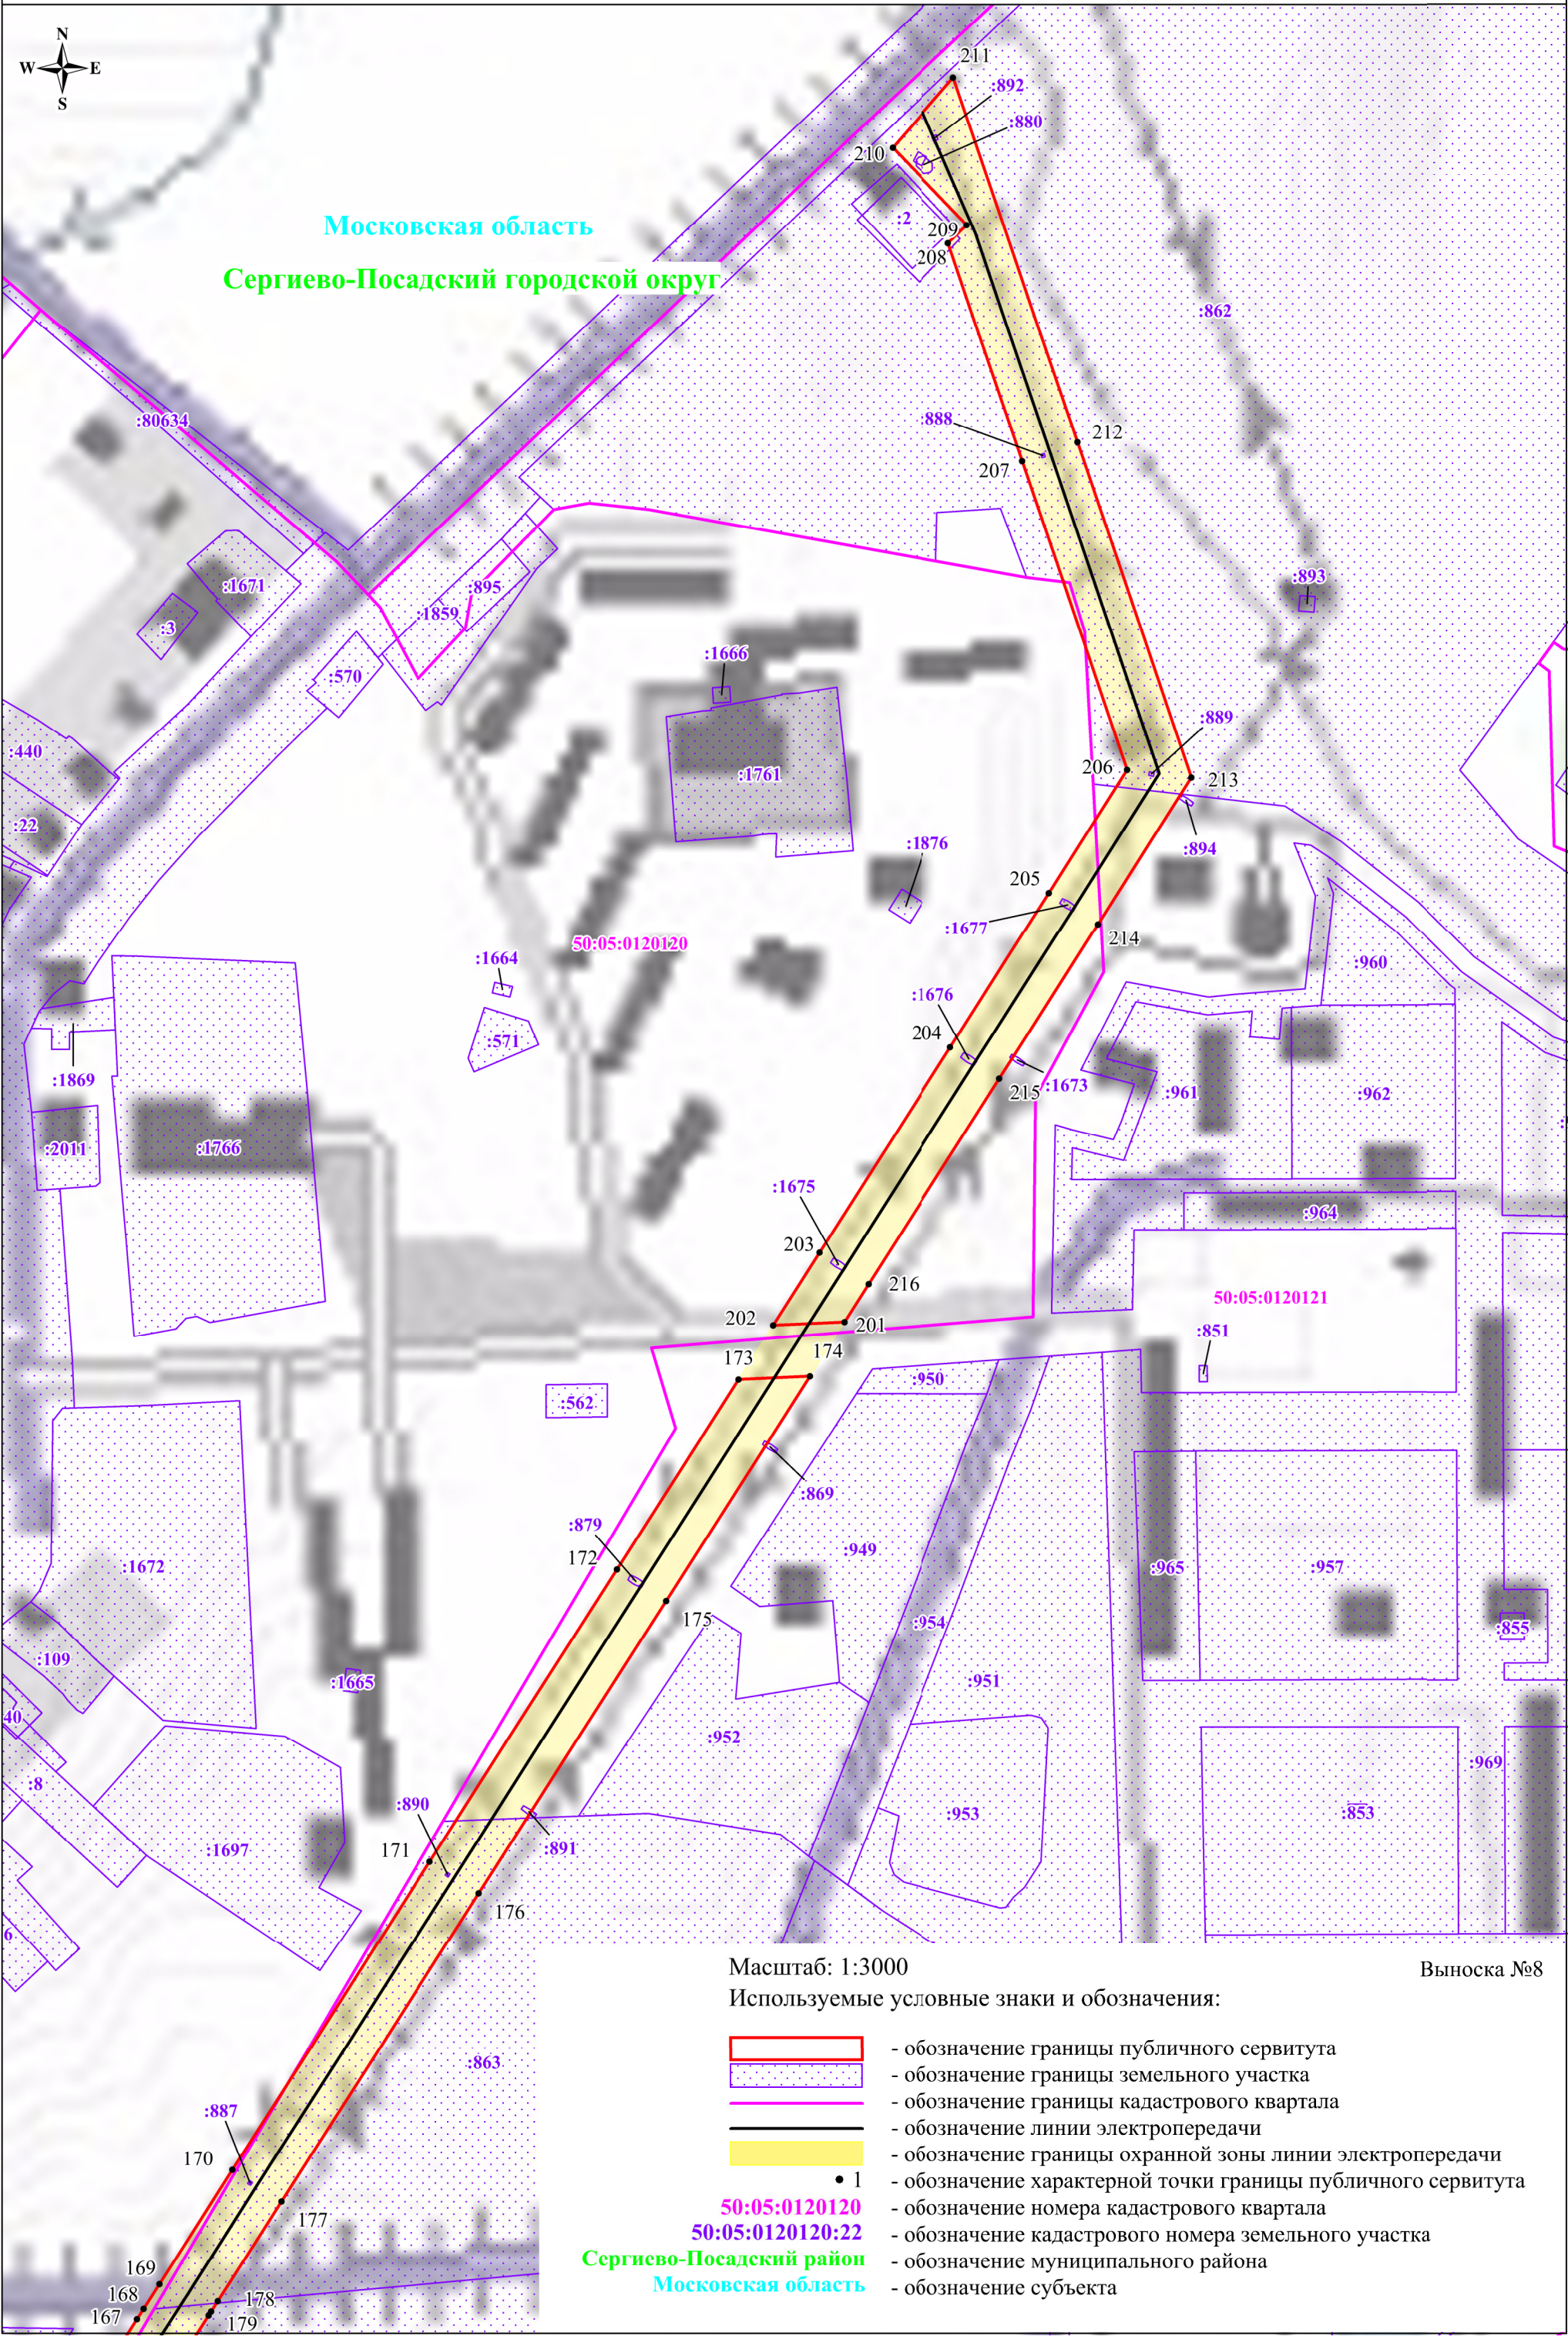

Масштаб: 1:3000

Выноска №8

Используемые условные знаки и обозначения:

- обозначение границы публичного сервитута
- обозначение границы земельного участка
- обозначение границы кадастрового квартала
- обозначение линии электропередачи
- обозначение границы охранной зоны линии электропередачи
- обозначение характерной точки границы публичного сервитута
- обозначение номера кадастрового квартала
- обозначение кадастрового номера земельного участка
- обозначение муниципального района
- обозначение субъекта

Пояснительная записка

Согласно техническому паспорту от 10.10.2005 г. № 1981730 ВЛ 35кВ «Смена-Сватково» входит в состав Электросетевого комплекса «Подстанция 110 кВ «Смена» (ПС №105) с линиями электропередачи».

Кадастровый инженер



Уколкин И.В.