

ОПИСАНИЕ МЕСТОПОЛОЖЕНИЯ ГРАНИЦ
Публичный сервитут в целях размещения существующего объекта
электросетевого хозяйства ВЛ 35кВ «Бужаниново-Горбуново»
(наименование объекта, местоположение границ которого описано
(далее - объект))

Раздел 1


Сведения об объекте		
№ п/п	Характеристика объекта	Описание характеристики
1	2	3
1	Местоположение объекта	Московская область, Сергиево-Посадский городской округ
2	Площадь объекта ± величина погрешности определения площади (Р ± Дельта Р)	232616 кв.м. ± 169 кв.
3	Иные характеристики объекта	Публичный сервитут в целях размещения существующего объекта электросетевого хозяйства ВЛ 35кВ «Бужаниново-Горбуново» сроком действия 48 лет 11 месяцев в интересах Публичного акционерного общества «Россети Московский регион»

Местоположение публичного сервитута: Московская область, Сергиево-Посадский район			
Система координат		МСК-50, зона 2	
Метод определения координат		Аналитический	
Обозначение характерных точек границ	Координаты, м		Средняя квадратическая погрешность положения характерной точки (Mt), м
	X	Y	
1	2	3	4
1	539256.00	2239342.49	0.10
2	539249.33	2239346.02	0.10
3	539140.58	2239398.24	0.10
4	538987.62	2239548.97	0.10
5	538848.42	2239686.04	0.10
6	538702.33	2239829.95	0.10
7	538549.79	2239980.32	0.10
8	538402.71	2240125.30	0.10
9	538313.52	2240213.18	0.10
10	538286.38	2240239.98	0.10
11	538253.51	2240227.23	0.10
12	538249.91	2240225.38	0.10
13	538288.30	2240187.49	0.10
14	538312.56	2240163.59	0.10
15	538315.41	2240160.78	0.10
16	538324.39	2240151.94	0.10
17	538328.77	2240147.61	0.10
18	538377.50	2240099.61	0.10
19	538418.87	2240058.82	0.10
20	538423.65	2240054.11	0.10
21	538433.72	2240044.19	0.10
22	538436.01	2240041.93	0.10
23	538438.47	2240039.50	0.10
24	538445.18	2240032.88	0.10
25	538456.48	2240021.75	0.10
26	538458.82	2240019.44	0.10
27	538524.57	2239954.63	0.10
28	538677.35	2239804.03	0.10
29	538823.21	2239660.34	0.10
30	538962.42	2239523.26	0.10
31	539119.69	2239368.41	0.10
32	539235.17	2239313.07	0.10
33	539260.12	2239302.58	0.10
1	539256.00	2239342.49	0.10
34	538114.07	2240359.46	0.10
35	538127.27	2240362.63	0.10

36	538163.08	2240359.97	0.10
37	538167.28	2240357.54	0.10
38	538142.19	2240382.31	0.10
39	538024.02	2240498.52	0.10
40	537873.98	2240646.45	0.10
41	537734.43	2240783.97	0.10
42	537697.33	2240802.88	0.10
43	537700.55	2240794.49	0.10
44	537711.37	2240765.87	0.10
45	537717.33	2240750.35	0.10
46	537848.76	2240620.76	0.10
47	537998.81	2240472.82	0.10
34	538114.07	2240359.46	0.10
48	537669.93	2240776.51	0.10
49	537667.83	2240782.07	0.10
50	537650.75	2240826.61	0.10
51	537538.17	2240883.98	0.10
52	537395.25	2240956.71	0.10
53	537240.10	2241035.56	0.10
54	537061.65	2241126.38	0.10
55	536876.24	2241220.67	0.10
56	536686.13	2241317.35	0.10
57	536495.78	2241414.21	0.10
58	536308.86	2241509.36	0.10
59	536118.20	2241606.39	0.10
60	535974.51	2241679.58	0.10
61	535831.50	2241752.31	0.10
62	535687.93	2241825.26	0.10
63	535551.56	2241894.40	0.10
64	535335.89	2241891.63	0.10
65	535132.06	2241888.87	0.10
66	534918.95	2241886.07	0.10
67	534705.27	2241883.24	0.10
68	534491.23	2241880.42	0.10
69	534270.55	2241877.52	0.10
70	534130.07	2241875.73	0.10
71	534085.90	2241875.17	0.10
72	534057.02	2241874.80	0.10
73	533869.04	2241872.47	0.10
74	533657.03	2241869.76	0.10
75	533640.02	2241869.55	0.10
76	533635.31	2241869.49	0.10
77	533577.13	2241868.77	0.10
78	533514.35	2241867.63	0.10
79	533475.94	2241913.28	0.10

80	533476.62	2241913.93	0.10
81	533453.38	2241942.18	0.10
82	533429.96	2241914.09	0.10
83	533498.02	2241831.97	0.10
84	533577.61	2241832.77	0.10
85	533657.48	2241833.76	0.10
86	533664.08	2241833.85	0.10
87	533668.61	2241833.90	0.10
88	533869.49	2241836.47	0.10
89	534057.47	2241838.80	0.10
90	534105.47	2241839.41	0.10
91	534146.23	2241839.93	0.10
92	534271.02	2241841.52	0.10
93	534491.71	2241844.42	0.10
94	534705.74	2241847.24	0.10
95	534919.43	2241850.07	0.10
96	535132.54	2241852.88	0.10
97	535336.38	2241855.63	0.10
98	535543.20	2241858.46	0.10
99	535671.63	2241793.16	0.10
100	535815.18	2241720.22	0.10
101	535958.18	2241647.50	0.10
102	536101.86	2241574.31	0.10
103	536292.53	2241477.28	0.10
104	536479.44	2241382.13	0.10
105	536669.80	2241285.27	0.10
106	536859.92	2241188.58	0.10
107	537045.32	2241094.29	0.10
108	537223.77	2241003.48	0.10
109	537378.93	2240924.63	0.10
110	537521.83	2240851.90	0.10
48	537669.93	2240776.51	0.10

Схема расположения границ публичного сервитута

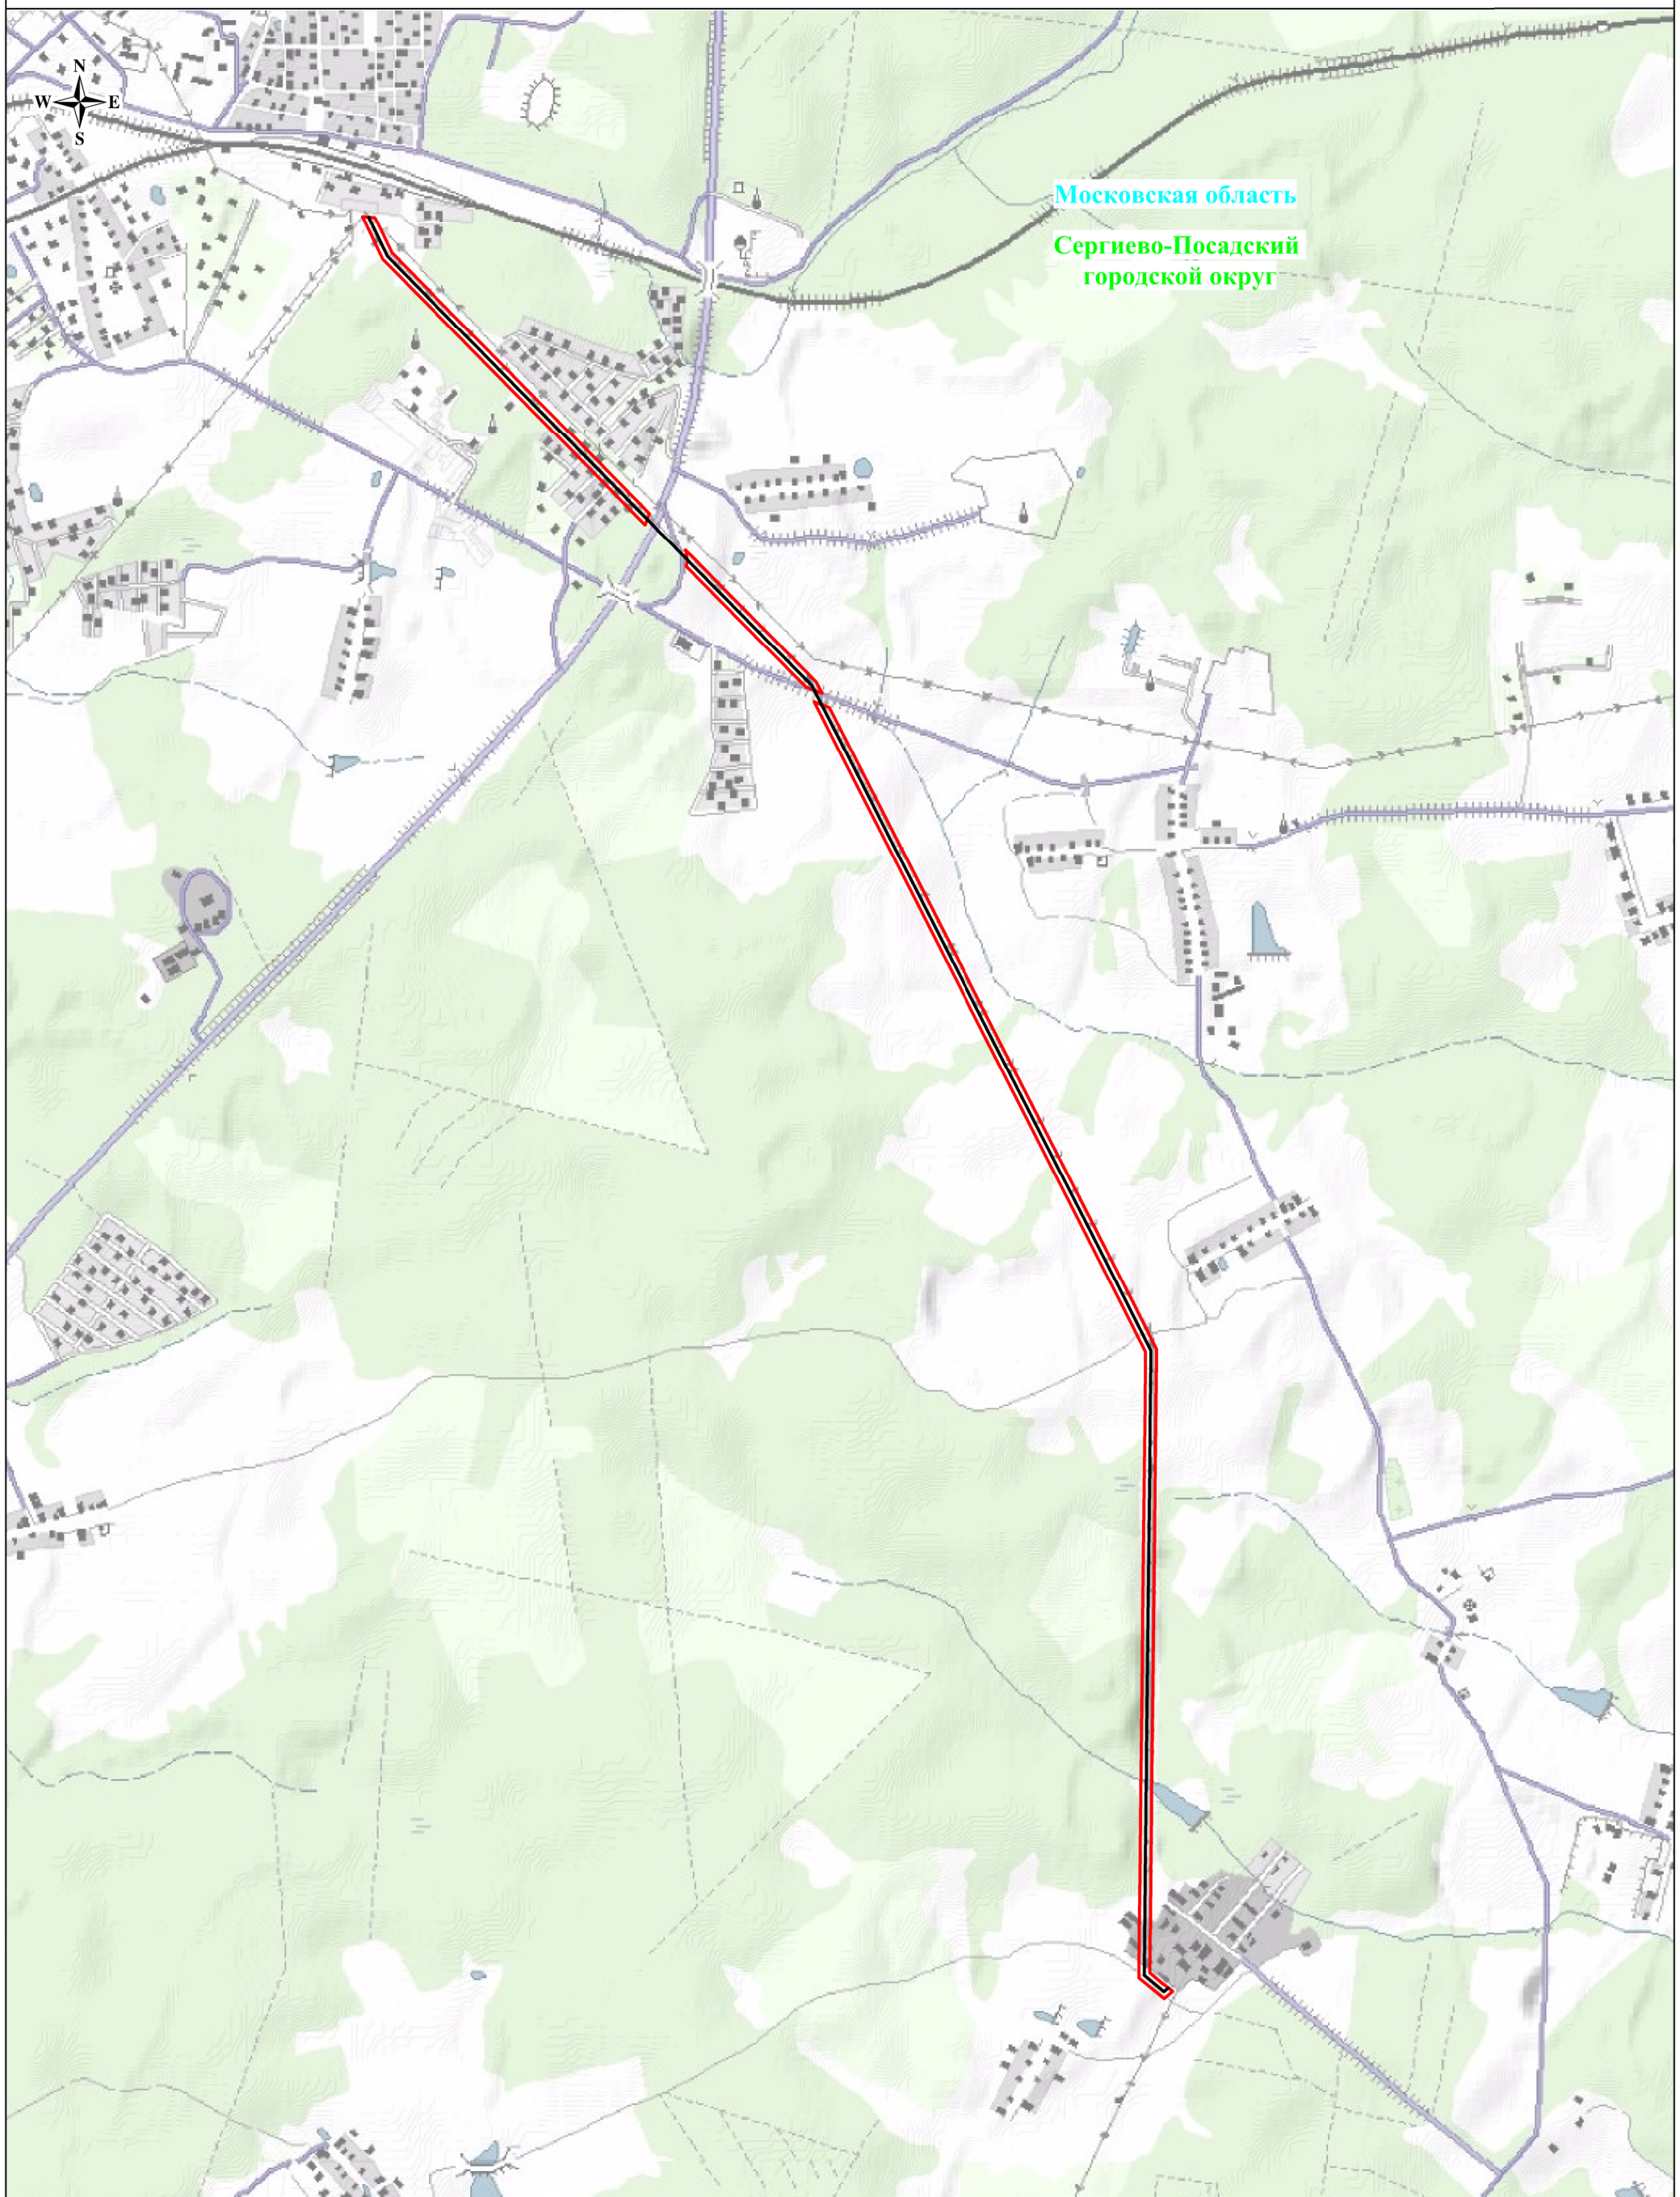

Используемые условные знаки и обозначения:

Масштаб: 1:20000



- обозначение границы публичного сервитута
- обозначение линии электропередачи

Сергиево-Посадский городской округ
Московская область

- обозначение муниципального района
- обозначение субъекта

Схема расположения границ публичного сервитута


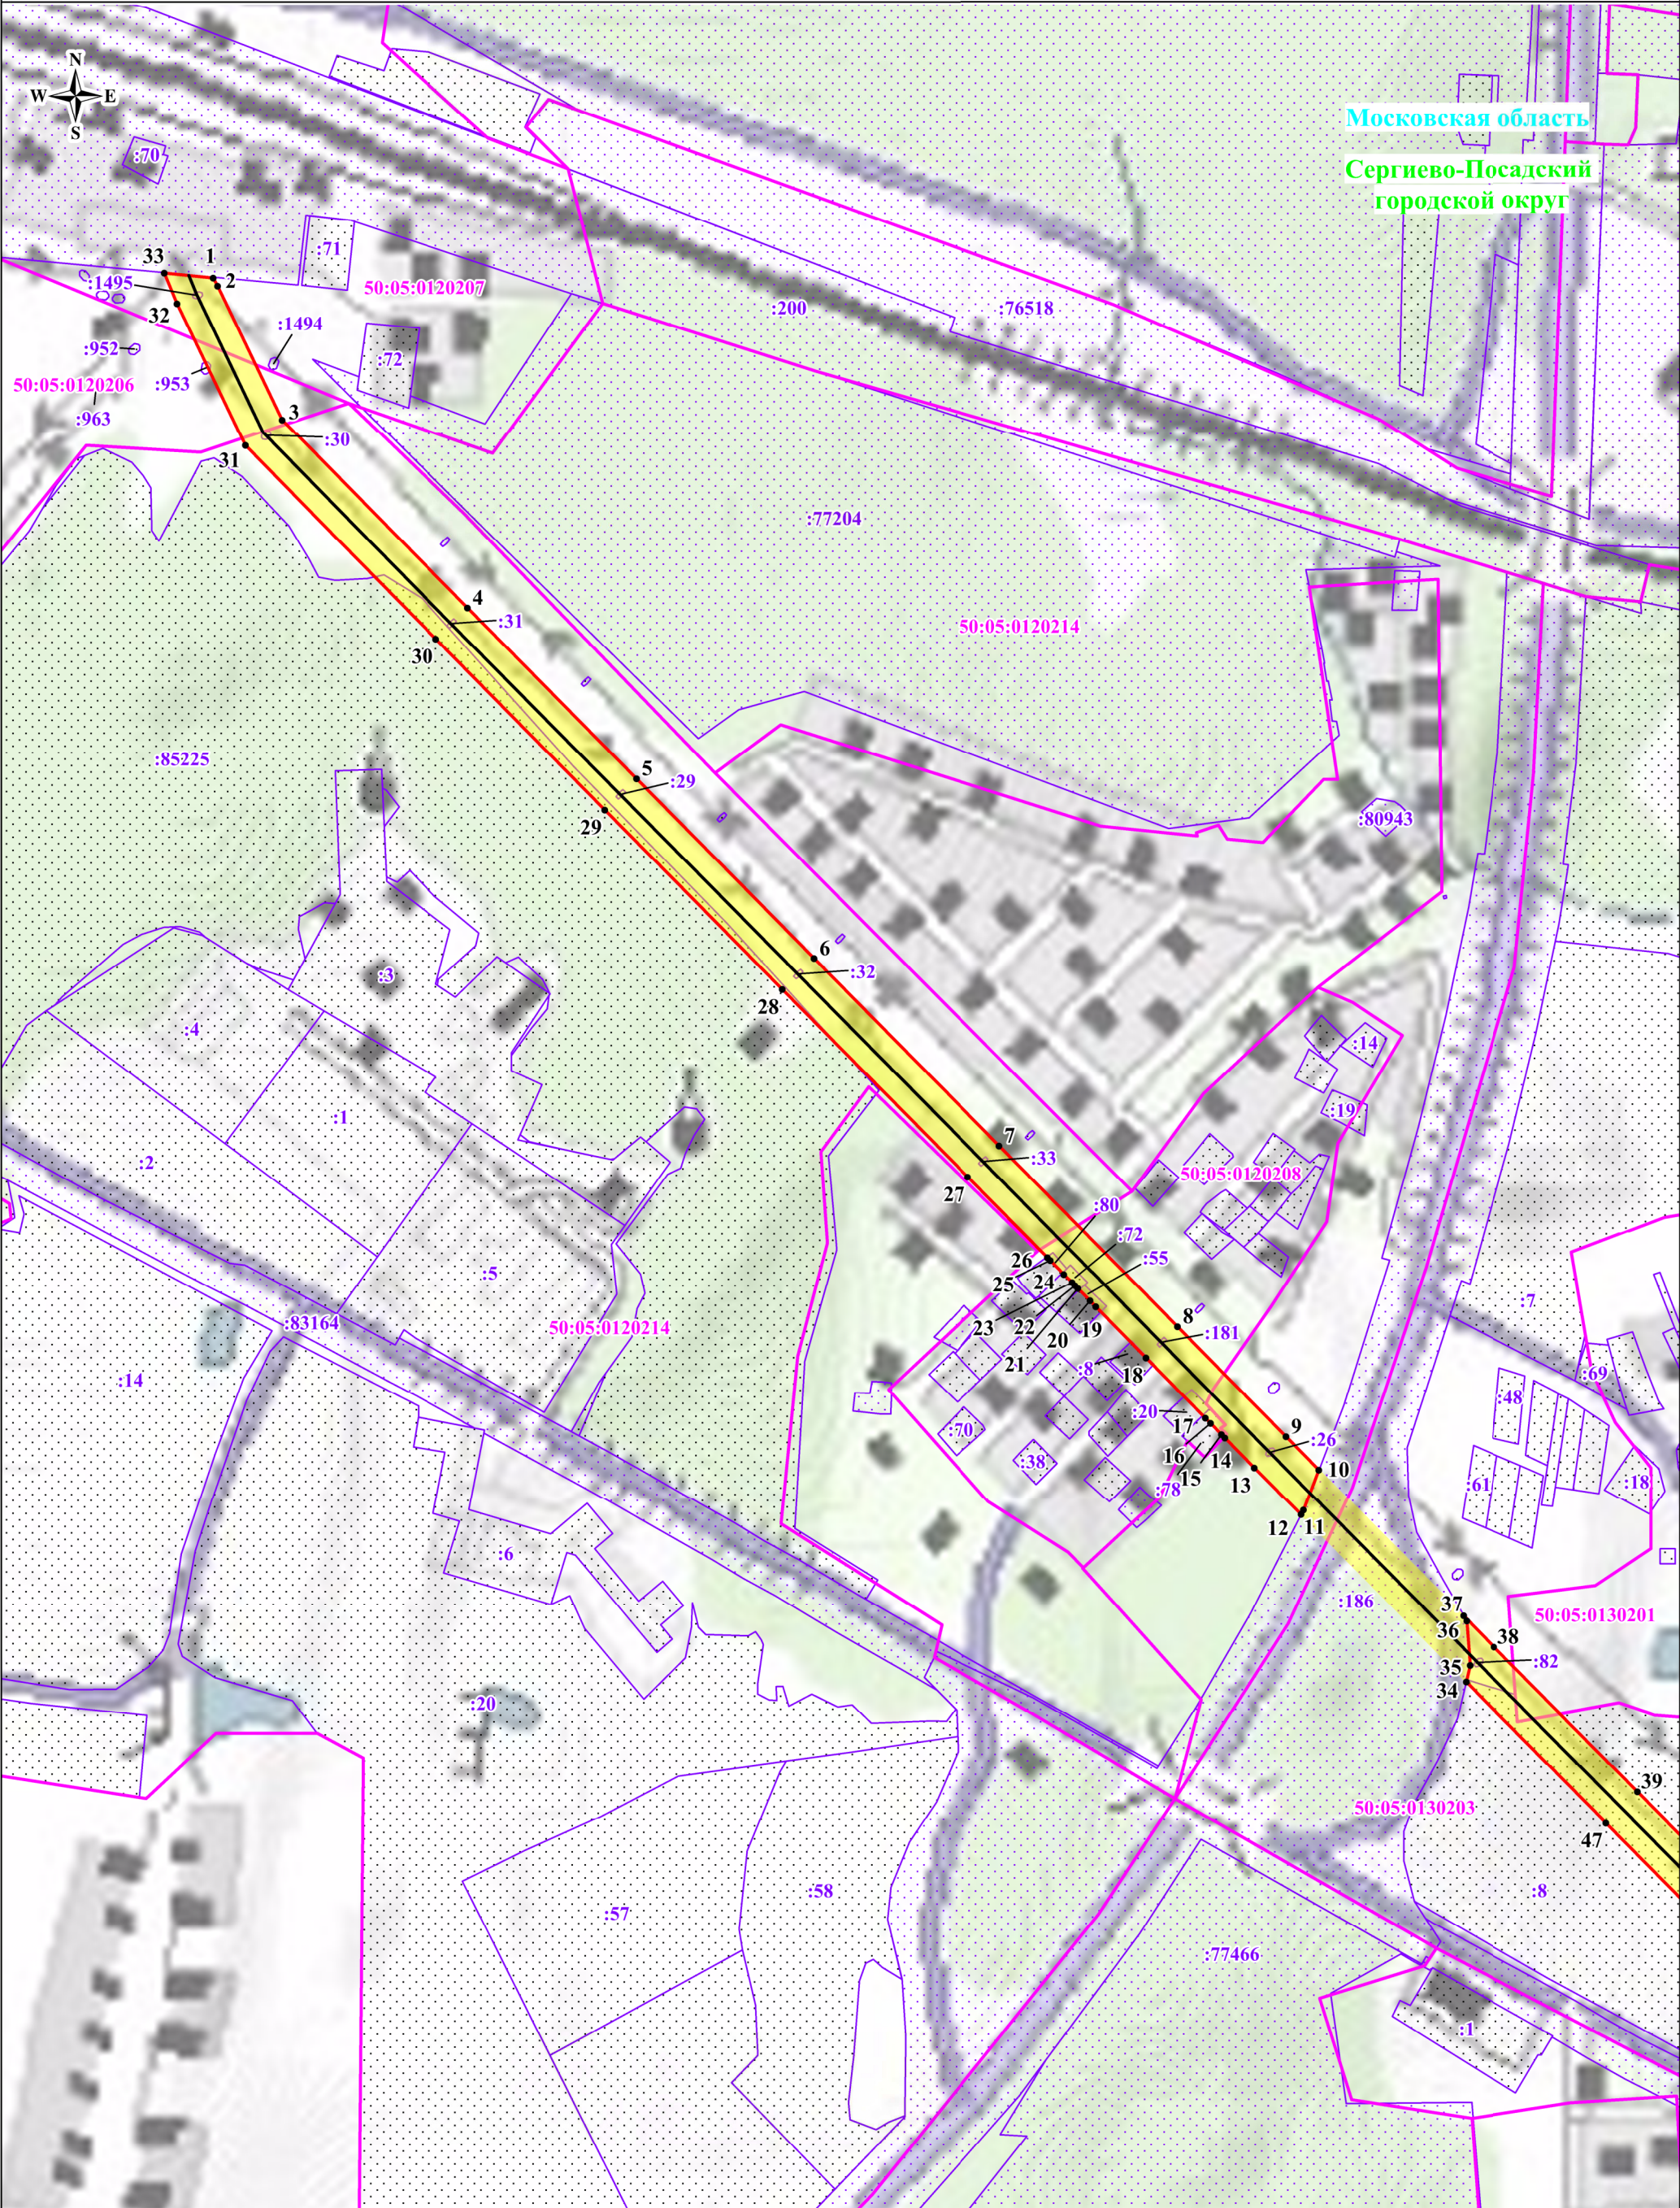


Схема расположения границ публичного сервитута

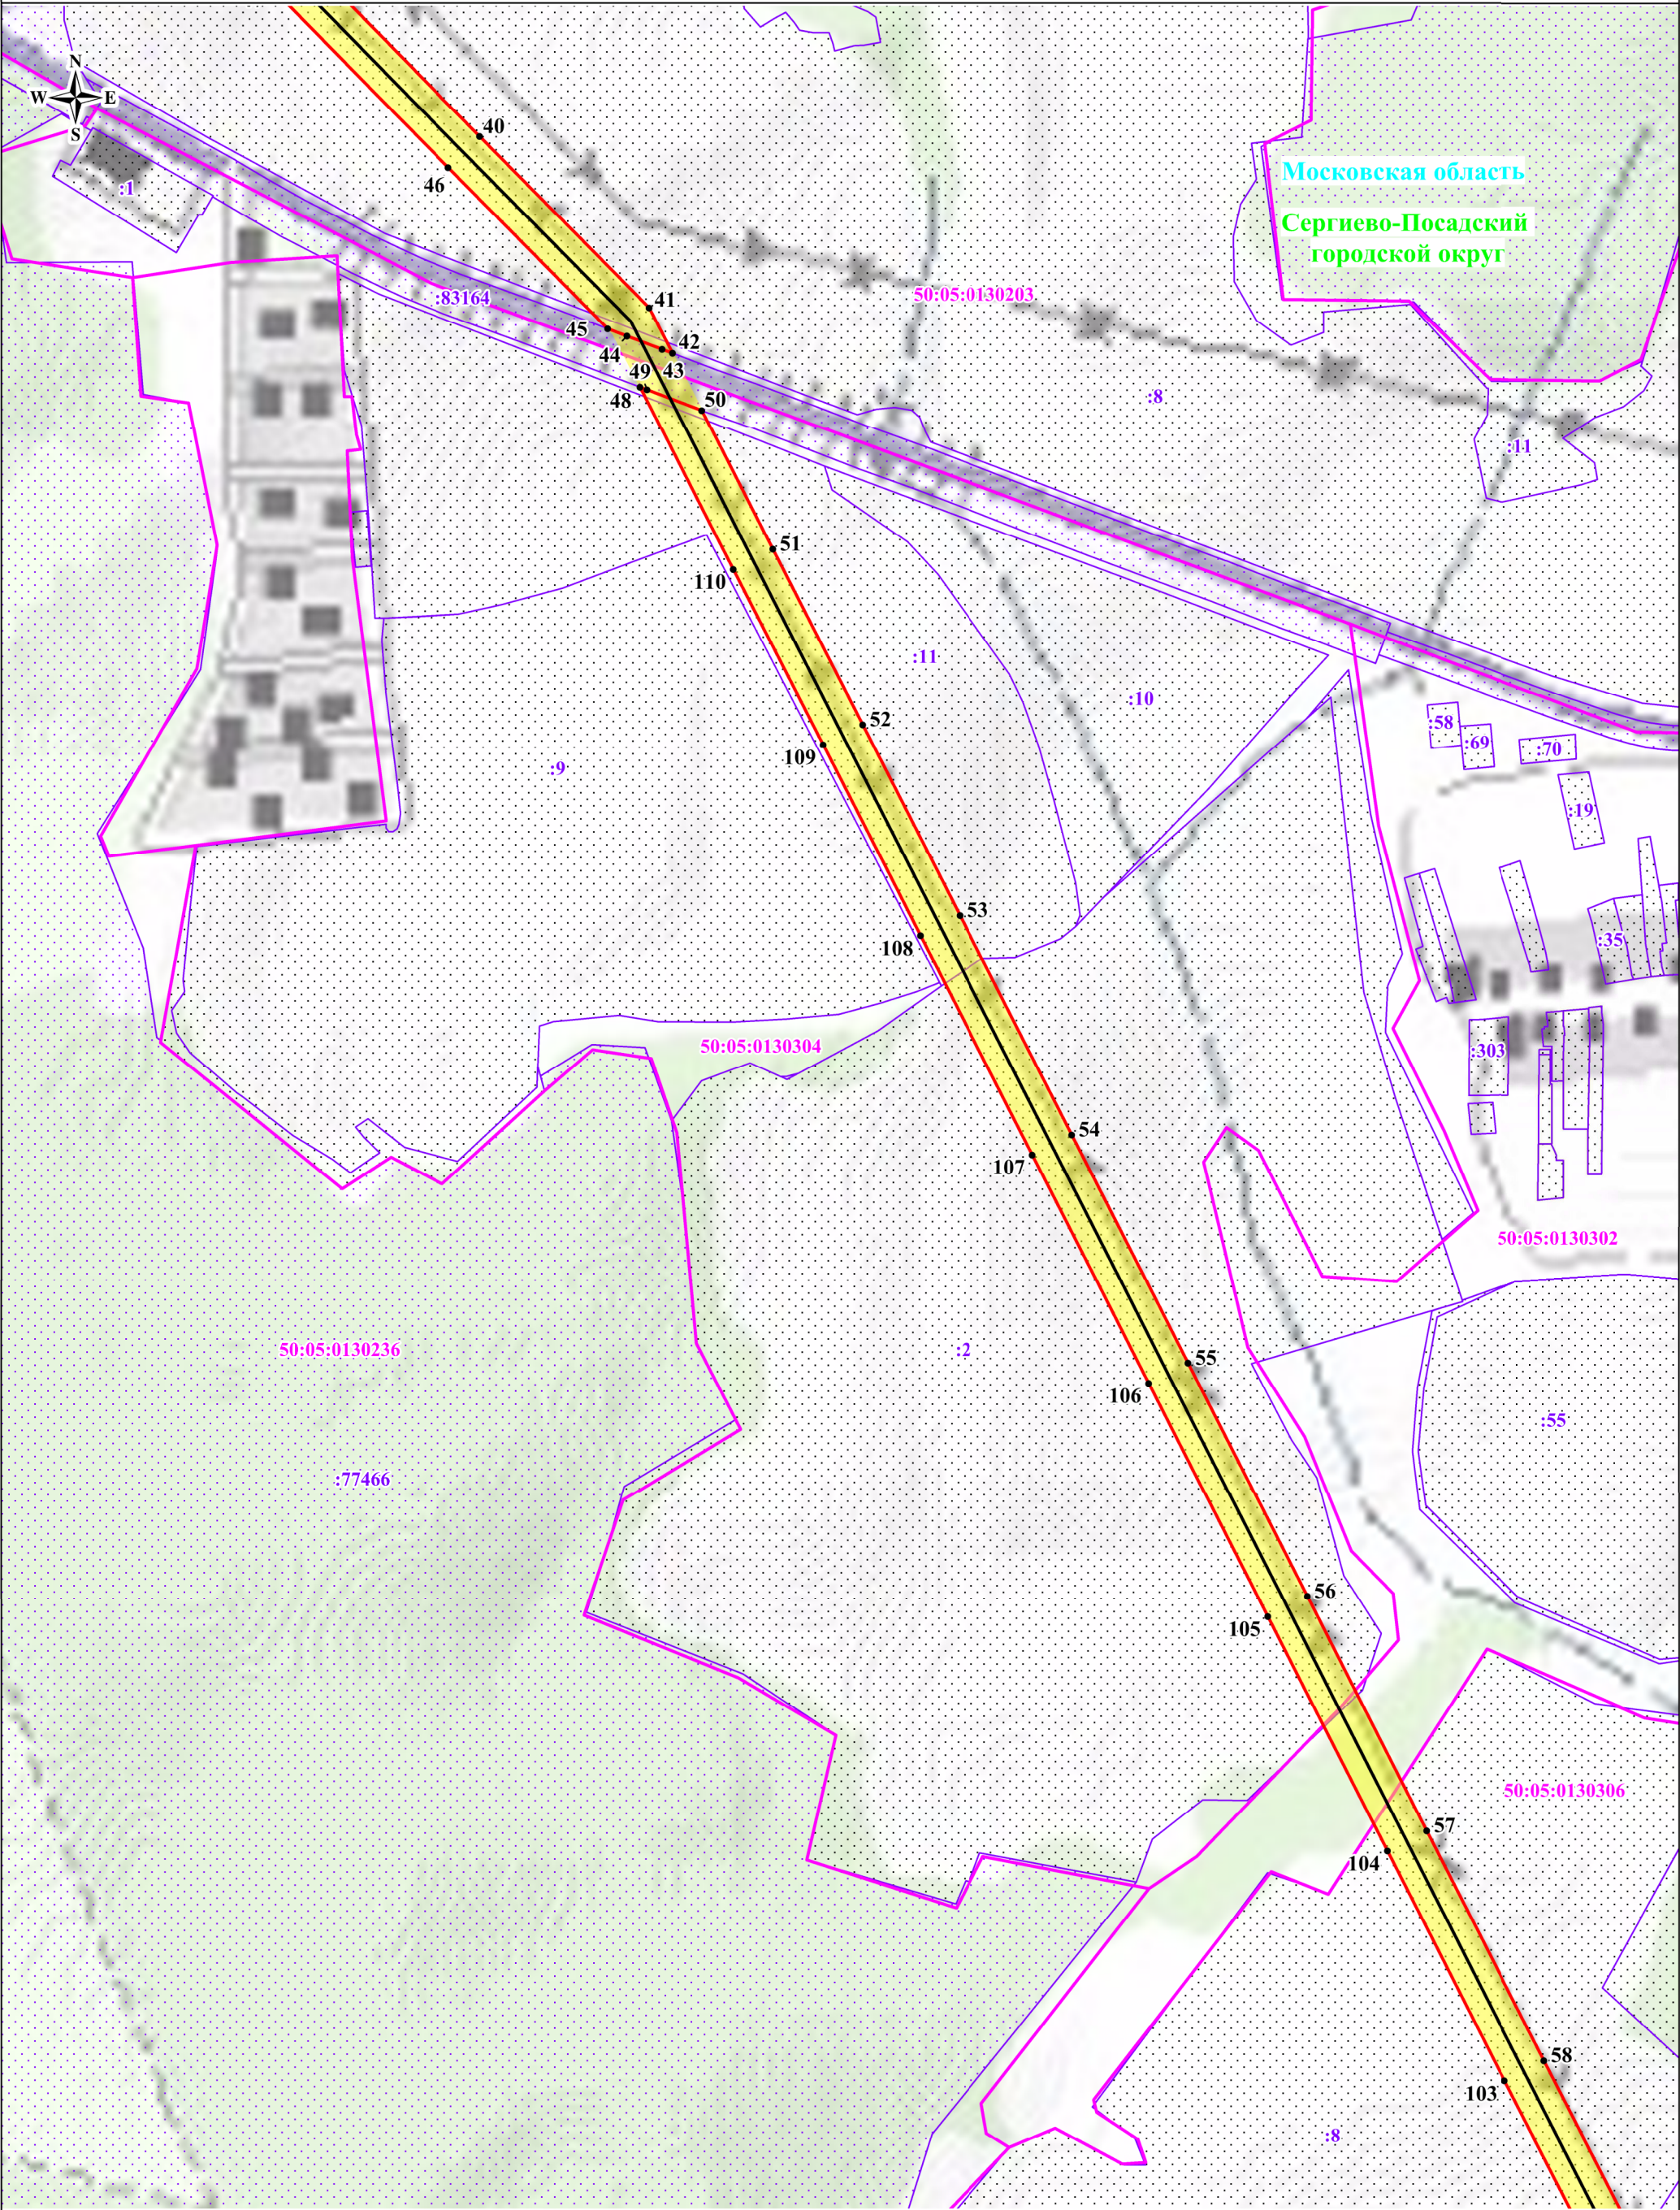

Масштаб: 1:5000 Выноска №2


Используемые условные знаки и обозначения:

- обозначение границы публичного сервитута
- обозначение границы земельного участка
- обозначение границы кадастрового квартала
- обозначение линии электропередачи

• 1
50:05:0120214
:186
Сергиево-Посадский
городской округ
Московская область

- обозначение границы охранной зоны линии электропередачи
- обозначение характерной точки границы публичного сервитута
- обозначение номера кадастрового квартала
- обозначение кадастрового номера земельного участка
- обозначение муниципального района
- обозначение субъекта

Схема расположения границ публичного сервитута

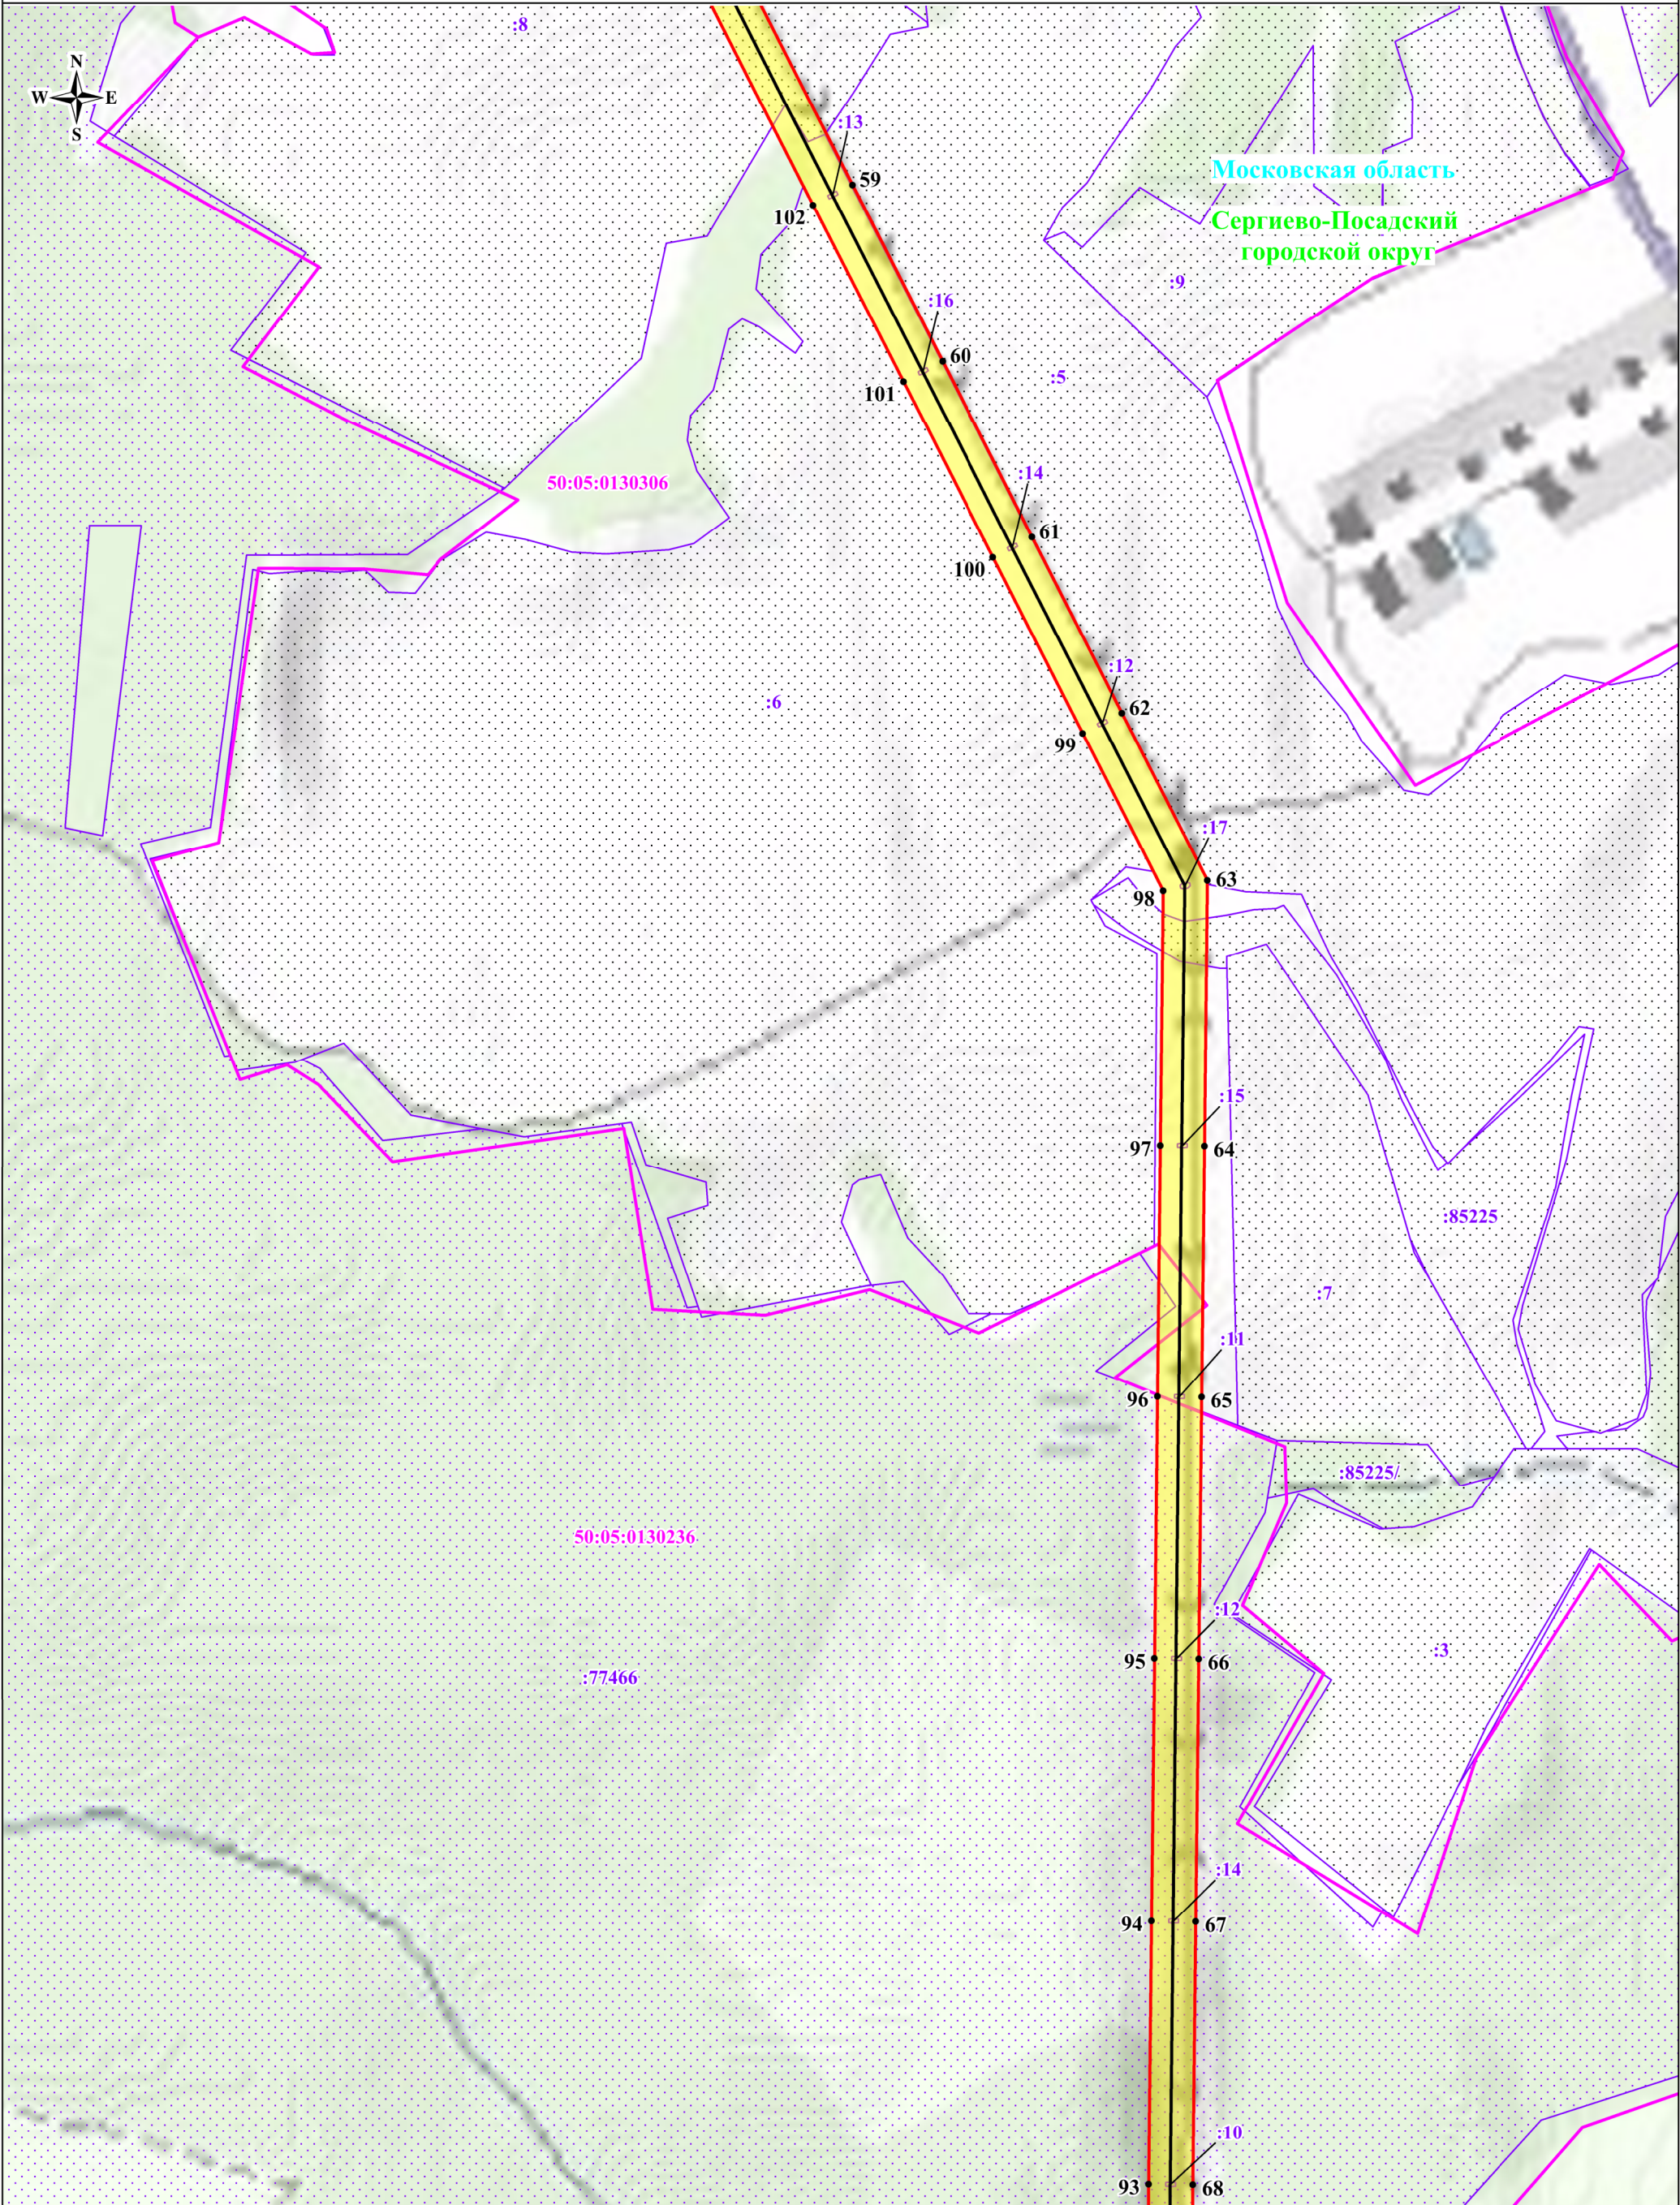

Масштаб: 1:5000 Выноска №3

Используемые условные знаки и обозначения:

- обозначение границы публичного сервитута
- обозначение границы земельного участка
- обозначение границы кадастрового квартала
- обозначение линии электропередачи

- обозначение границы охранной зоны линии электропередачи
- обозначение характерной точки границы публичного сервитута
- обозначение номера кадастрового квартала
- обозначение кадастрового номера земельного участка
- обозначение муниципального района
- обозначение субъекта

[illegible]

Используемые условные знаки и обозначения:

- | | |
|---|---|
| | - обозначение границы публичного сервитута |
|  | - обозначение границы земельного участка |
|  | - обозначение границы кадастрового квартала |
| | - обозначение линии электропередачи |

- | | |
|--------------------|--|
| 50:05:0120214 | - обозначение границы охранной зоны линии электропередачи |
| 186 | - обозначение характерной точки границы публичного сервитута |
| Сергиево-Посадский | - обозначение номера кадастрового квартала |
| городской округ | - обозначение кадастрового номера земельного участка |
| Московская область | - обозначение муниципального района |
| | - обозначение субъекта |