

ОПИСАНИЕ МЕСТОПОЛОЖЕНИЯ ГРАНИЦ
Публичный сервитут в целях размещения существующего объекта
электросетевого хозяйства ВЛ 35кВ "Горохово-Грачево"
(наименование объекта, местоположение границ которого описано
(далее - объект))

Раздел 1

Сведения об объекте		
№ п/п	Характеристика объекта	Описание характеристики
1	2	3
1	Местоположение объекта	Московская область, Дмитровский городской округ, Сергиево-Посадский городской округ
2	Площадь объекта ± величина погрешности определения площади (Р ± Дельта Р)	467292 кв.м. ±239 кв.
3	Иные характеристики объекта	Публичный сервитут в целях размещения существующего объекта электросетевого хозяйства ВЛ 35кВ "Горохово-Грачево" сроком действия 49 лет в интересах Публичного акционерного общества «Россети Московский регион»


Местоположение публичного сервитута: Московская область, Дмитровский городской округ, Сергиево-Посадский городской округ			
Система координат		МСК-50, зона 1	
Метод определения координат		Аналитический	
Обозначение характерных точек границ	Координаты, м		Средняя квадратическая погрешность положения характерной точки (Mt), м
	X	Y	
1	2	3	4
1	548127.69	1387356.65	0.10
2	548134.40	1387401.38	0.10
3	548162.17	1387614.46	0.10
4	548189.64	1387825.24	0.10
5	548217.04	1388035.63	0.10
6	548244.69	1388247.78	0.10
7	548271.57	1388454.06	0.10
8	548299.34	1388667.20	0.10
9	548326.94	1388879.06	0.10
10	548354.95	1389094.08	0.10
11	548382.57	1389305.99	0.10
12	548410.14	1389517.62	0.10
13	548437.90	1389730.71	0.10
14	548465.65	1389943.68	0.10
15	548494.27	1390163.29	0.10
16	548350.78	1390327.56	0.10
17	548212.62	1390485.74	0.10
18	548084.12	1390632.84	0.10
19	547969.56	1390764.00	0.10
20	547854.71	1390895.48	0.10
21	547752.76	1391012.20	0.10
22	547715.94	1391193.49	0.10
23	547673.34	1391403.18	0.10
24	547631.37	1391609.82	0.10
25	547591.63	1391805.45	0.10
26	547556.78	1391976.97	0.10
27	547521.96	1392148.38	0.10
28	547487.18	1392319.65	0.10
29	547444.99	1392527.44	0.10
30	547402.51	1392736.63	0.10
31	547359.97	1392946.12	0.10
32	547317.26	1393156.44	0.10
33	547274.54	1393366.77	0.10
34	547232.26	1393574.97	0.10
35	547189.52	1393785.41	0.10
36	547147.27	1393995.51	0.10
37	547105.18	1394204.70	0.10

38	547063.19	1394413.47	0.10
39	547020.84	1394623.94	0.10
40	546987.32	1394790.60	0.10
41	546952.76	1394962.38	0.10
42	546918.29	1395133.77	0.10
43	546856.88	1395450.88	0.10
44	546838.20	1395542.66	0.10
45	546831.85	1395575.73	0.10
46	546830.33	1395575.33	0.10
47	546830.26	1395575.31	0.10
48	546812.76	1395570.70	0.10
49	546796.59	1395566.40	0.10
50	546802.49	1395535.60	0.10
51	546822.19	1395438.76	0.10
52	546882.60	1395126.59	0.10
53	546917.07	1394955.20	0.10
54	546951.63	1394783.42	0.10
55	546985.15	1394616.76	0.10
56	547027.50	1394406.30	0.10
57	547069.48	1394197.52	0.10
58	547111.57	1393988.32	0.10
59	547153.84	1393778.20	0.10
60	547196.58	1393567.72	0.10
61	547238.86	1393359.53	0.10
62	547281.57	1393149.20	0.10
63	547324.28	1392938.86	0.10
64	547366.83	1392729.38	0.10
65	547409.30	1392520.20	0.10
66	547451.50	1392312.41	0.10
67	547486.28	1392141.14	0.10
68	547521.10	1391969.72	0.10
69	547555.95	1391798.19	0.10
70	547595.69	1391602.57	0.10
71	547637.67	1391395.93	0.10
72	547680.26	1391186.25	0.10
73	547719.00	1390995.51	0.10
74	547827.29	1390871.54	0.10
75	547942.13	1390740.05	0.10
76	548056.71	1390608.90	0.10
77	548185.19	1390461.78	0.10
78	548323.37	1390303.60	0.10
79	548456.05	1390151.70	0.10
80	548429.56	1389948.38	0.10
81	548401.81	1389735.40	0.10
82	548374.03	1389522.33	0.10
83	548346.47	1389310.70	0.10

84	548318.85	1389098.79	0.10
85	548290.84	1388883.76	0.10
86	548263.24	1388671.92	0.10
87	548235.46	1388458.77	0.10
88	548208.58	1388252.49	0.10
89	548180.94	1388040.34	0.10
90	548153.53	1387829.94	0.10
91	548126.07	1387619.17	0.10
92	548098.36	1387406.43	0.10
93	548091.68	1387362.05	0.10
1	548127.69	1387356.65	0.10
94	546790.54	1395597.91	0.10
95	546825.90	1395606.79	0.10
96	546822.45	1395624.77	0.10
97	546785.33	1395814.78	0.10
98	546784.14	1395820.89	0.10
99	546761.99	1395934.24	0.10
100	546729.52	1396100.46	0.10
101	546709.35	1396203.72	0.10
102	546706.24	1396219.65	0.10
103	546704.05	1396230.81	0.10
104	546700.87	1396247.12	0.10
105	546691.15	1396296.87	0.10
106	546653.37	1396490.25	0.10
107	546633.16	1396594.06	0.10
108	546612.34	1396536.13	0.10
109	546609.17	1396526.76	0.10
110	546617.64	1396483.27	0.10
111	546655.42	1396289.89	0.10
112	546693.78	1396093.48	0.10
113	546726.26	1395927.27	0.10
114	546748.43	1395813.84	0.10
115	546749.93	1395806.14	0.10
116	546786.71	1395617.86	0.10
94	546790.54	1395597.91	0.10
117	546610.51	1396636.07	0.10
118	546609.98	1396638.80	0.10
119	546606.78	1396638.54	0.10
120	546605.20	1396638.24	0.10
121	546602.12	1396637.26	0.10
122	546602.67	1396634.54	0.10
123	546605.87	1396634.81	0.10
124	546607.45	1396635.11	0.10
117	546610.51	1396636.07	0.10

125	546590.67	1396621.76	0.10
126	546614.71	1396688.87	0.10
127	546583.39	1396849.75	0.10
128	546547.94	1397031.79	0.10
129	546514.66	1397202.75	0.10
130	546481.53	1397372.93	0.10
131	546447.51	1397547.74	0.10
132	546500.95	1397723.91	0.10
133	546551.84	1397891.72	0.10
134	546602.20	1398057.72	0.10
135	546651.57	1398220.52	0.10
136	546703.54	1398391.83	0.10
137	546753.57	1398556.81	0.10
138	546814.27	1398756.91	0.10
139	546861.21	1398911.71	0.10
140	546862.46	1398915.82	0.10
141	546876.43	1398961.86	0.10
142	546911.04	1399075.96	0.10
143	546912.56	1399080.97	0.10
144	546938.66	1399167.03	0.10
145	546996.93	1399359.12	0.10
146	547186.82	1399349.14	0.10
147	547384.32	1399338.76	0.10
148	547388.74	1399332.23	0.10
149	547422.27	1399347.65	0.10
150	547404.29	1399374.16	0.10
151	547188.73	1399385.50	0.10
152	546970.35	1399396.98	0.10
153	546903.82	1399177.60	0.10
154	546874.37	1399080.52	0.10
155	546872.60	1399074.67	0.10
156	546851.36	1399004.64	0.10
157	546847.53	1398992.02	0.10
158	546841.59	1398972.42	0.10
159	546833.68	1398946.36	0.10
160	546832.21	1398941.50	0.10
161	546779.43	1398767.48	0.10
162	546718.73	1398567.38	0.10
163	546668.70	1398402.40	0.10
164	546616.73	1398231.08	0.10
165	546567.36	1398068.29	0.10
166	546517.00	1397902.29	0.10
167	546466.10	1397734.48	0.10
168	546410.03	1397549.65	0.10
169	546445.79	1397365.96	0.10

170	546478.93	1397195.79	0.10
171	546512.21	1397024.82	0.10
172	546547.64	1396842.79	0.10
173	546588.45	1396633.19	0.10
125	546590.67	1396621.76	0.10

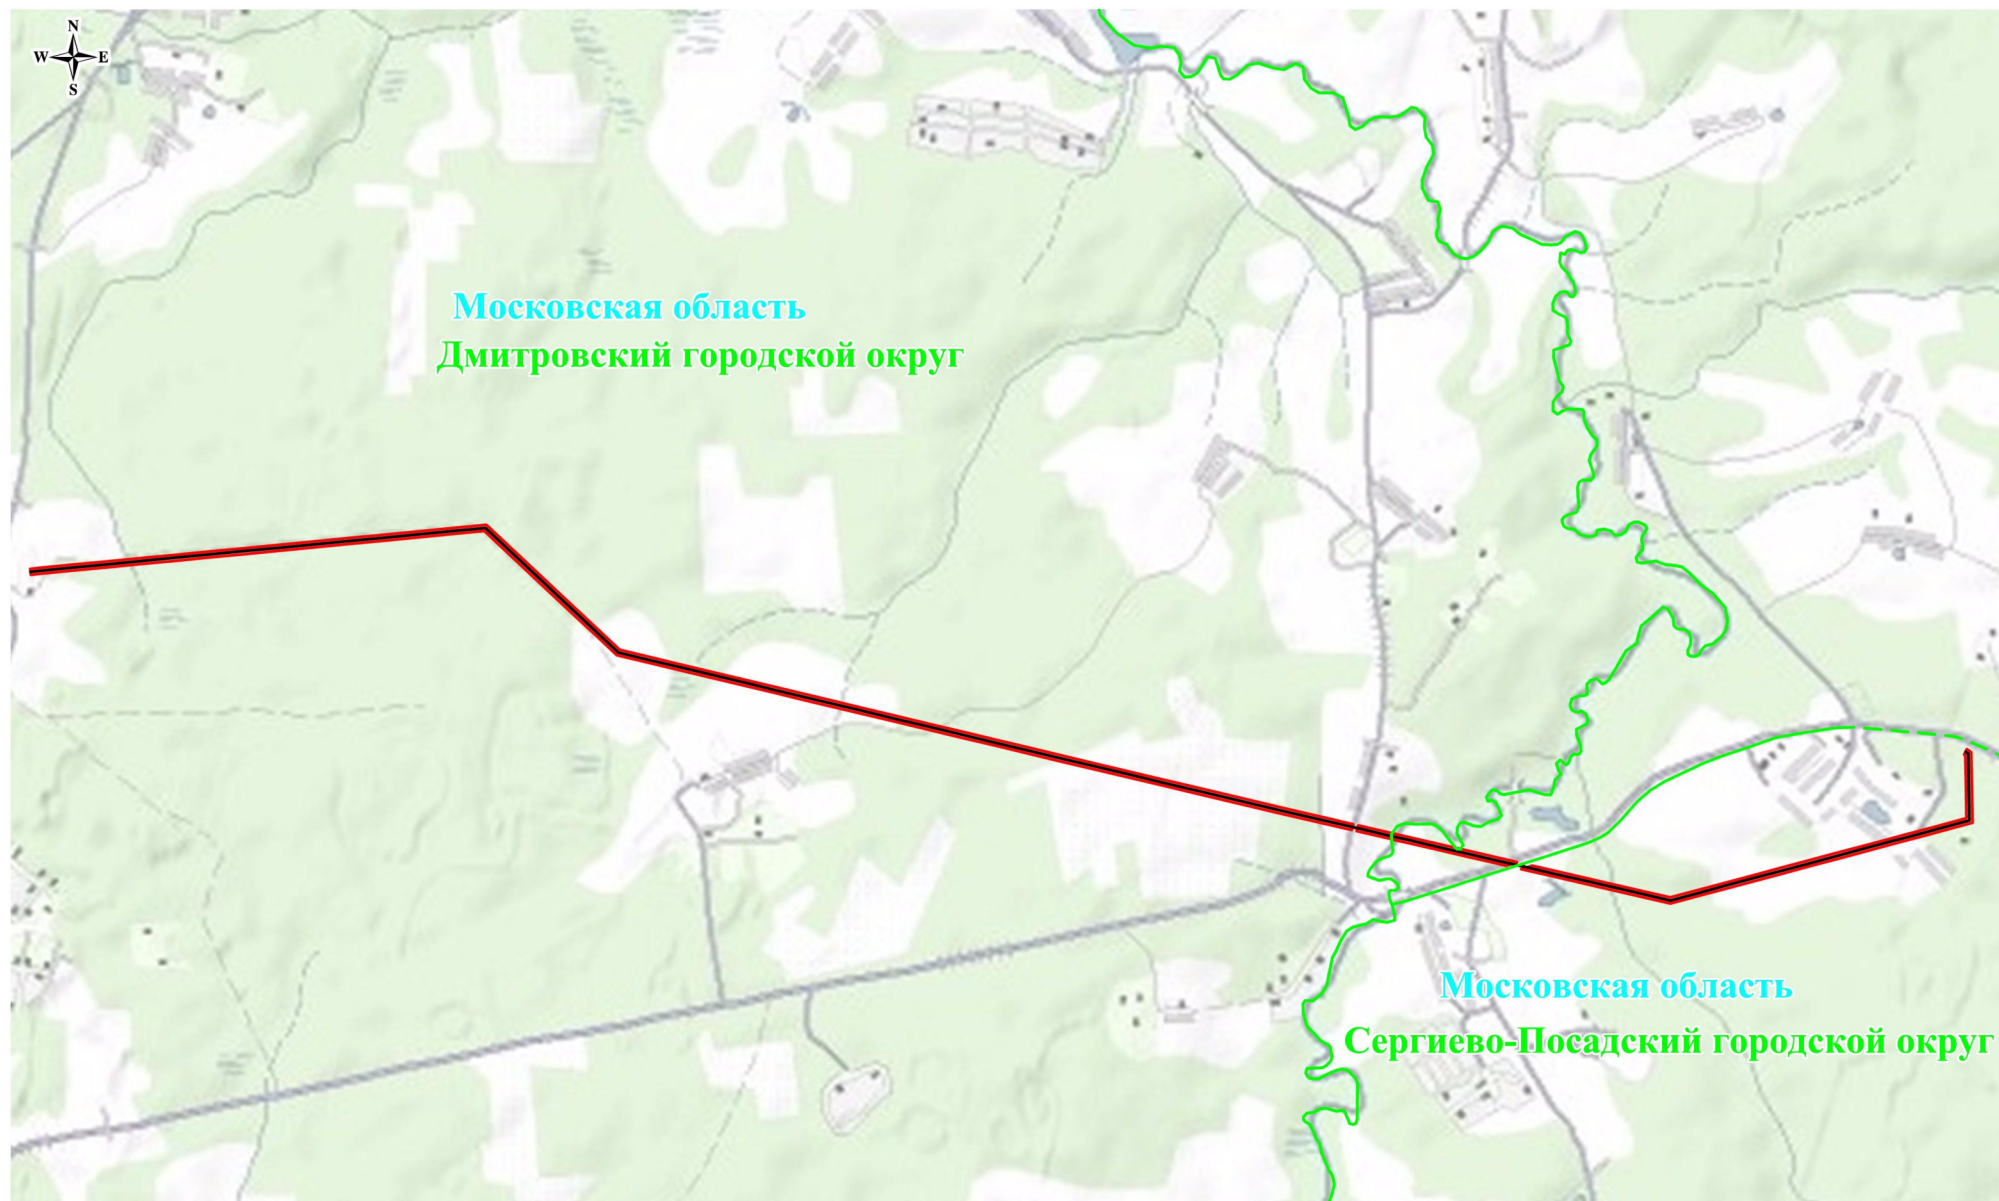

Масштаб: 1:33000

Используемые условные знаки и обозначения:



- обозначение границы публичного сервитута



- обозначение линии электропередачи



- обозначение границы городского округа




- обозначение городского округа



- обозначение субъекта

Дмитровский городской округ

Московская область

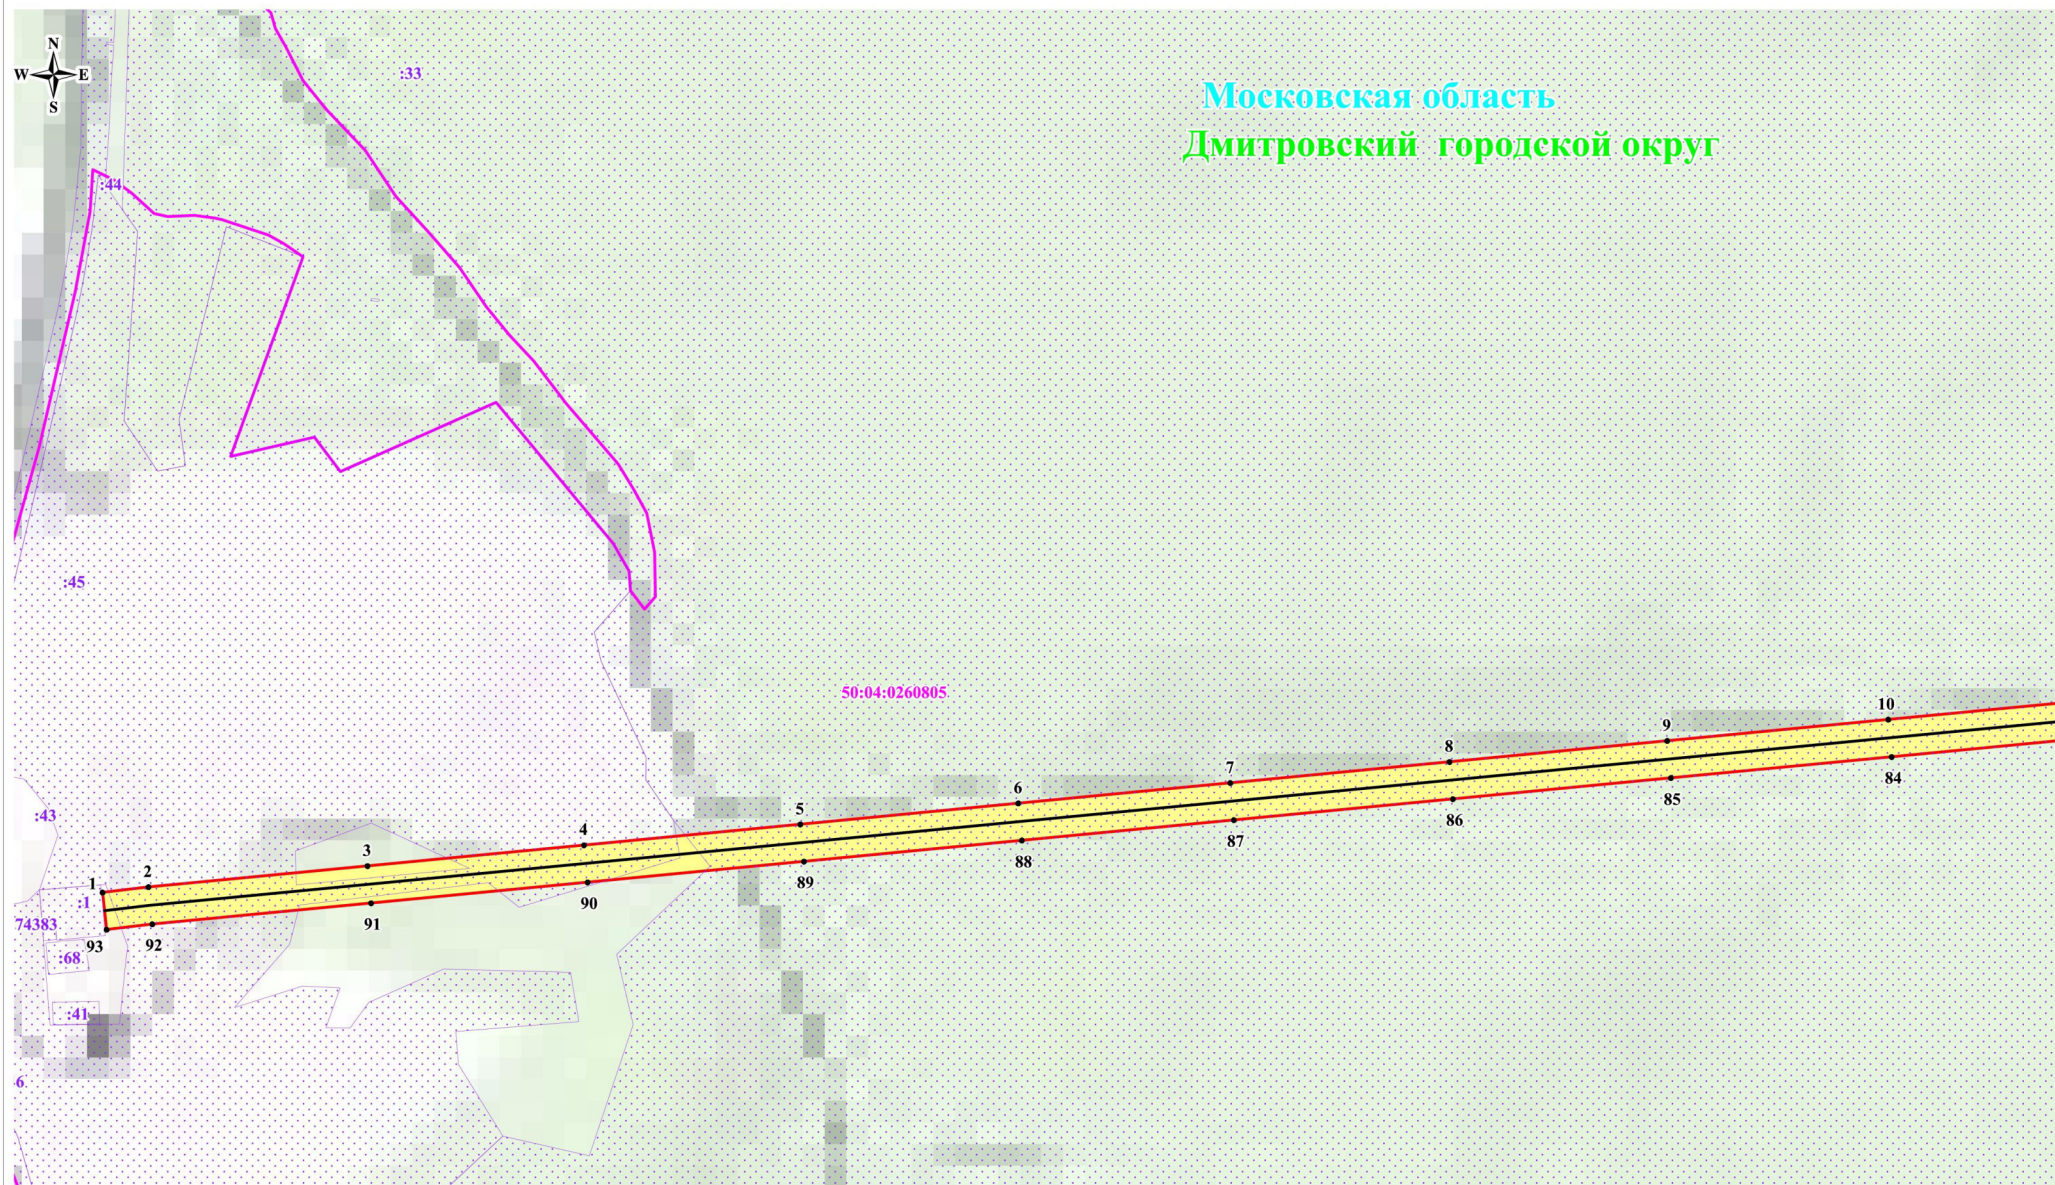


Выноска №1

Масштаб: 1:5000

Используемые условные знаки и обозначения:

- обозначение границы публичного сервитута
- обозначение границы земельного участка
- обозначение границы кадастрового квартала
- обозначение линии электропередачи
- обозначение границы охранной зоны линии электропередачи
- обозначение границы городского округа

- 1 - обозначение характерной точки границы публичного сервитута
- 50:04:0260805 - обозначение номера кадастрового квартала
- :68 - обозначение кадастрового номера земельного участка
- Дмитровский городской округ - обозначение городского округа
- Московская область - обозначение субъекта

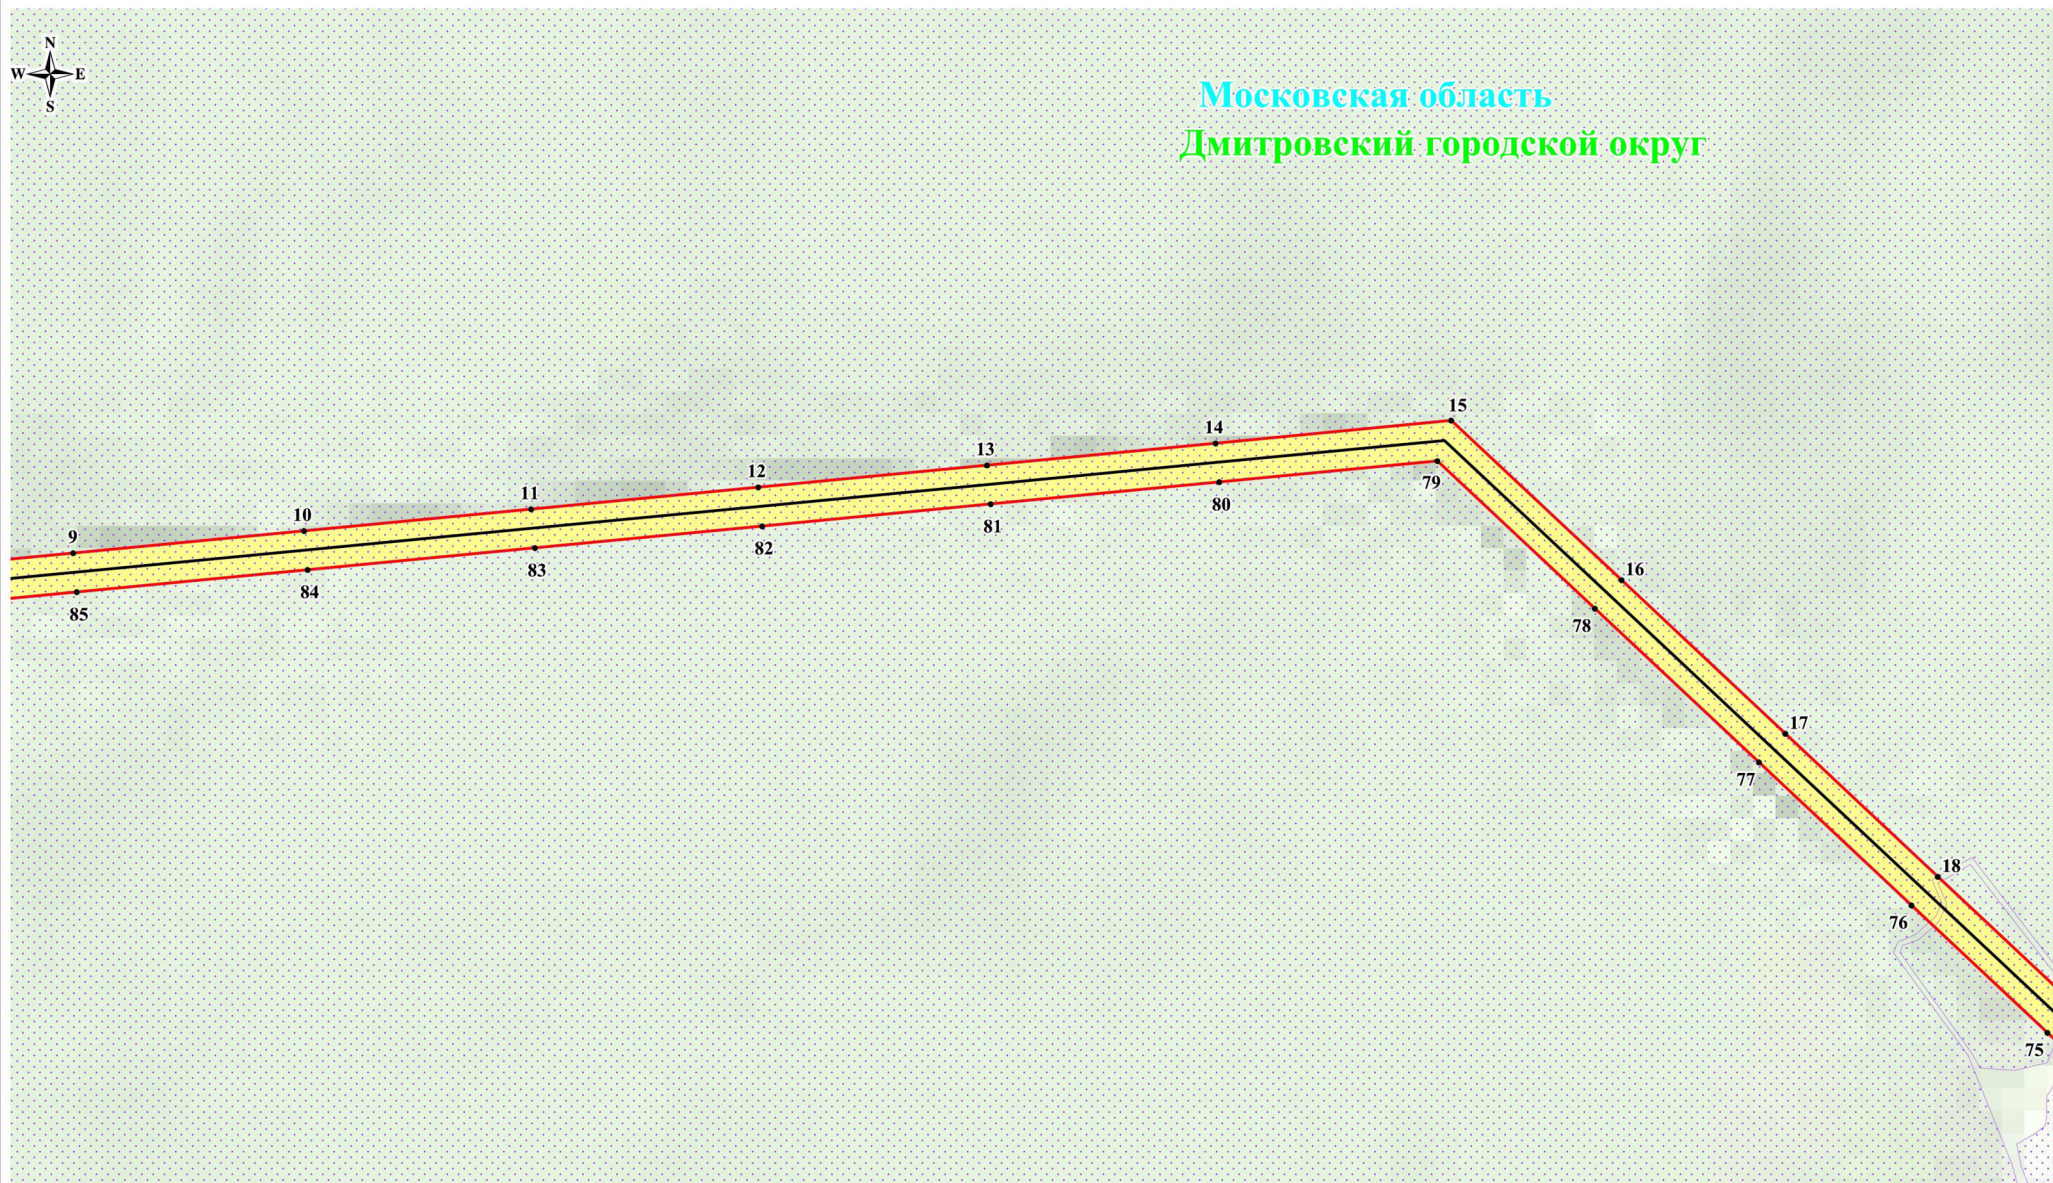


Используемые условные знаки и обозначения:

- обозначение границы публичного сервитута
- обозначение границы земельного участка
- обозначение границы кадастрового квартала
- обозначение линии электропередачи
- обозначение границы охранной зоны линии электропередачи
- обозначение границы городского округа

Выноска №2

Масштаб: 1:5000

- 1 - обозначение характерной точки границы публичного сервитута
- 50:04:0260805 - обозначение номера кадастрового квартала
- :68 - обозначение кадастрового номера земельного участка
- Дмитровский городской округ - обозначение городского округа
- Московская область - обозначение субъекта

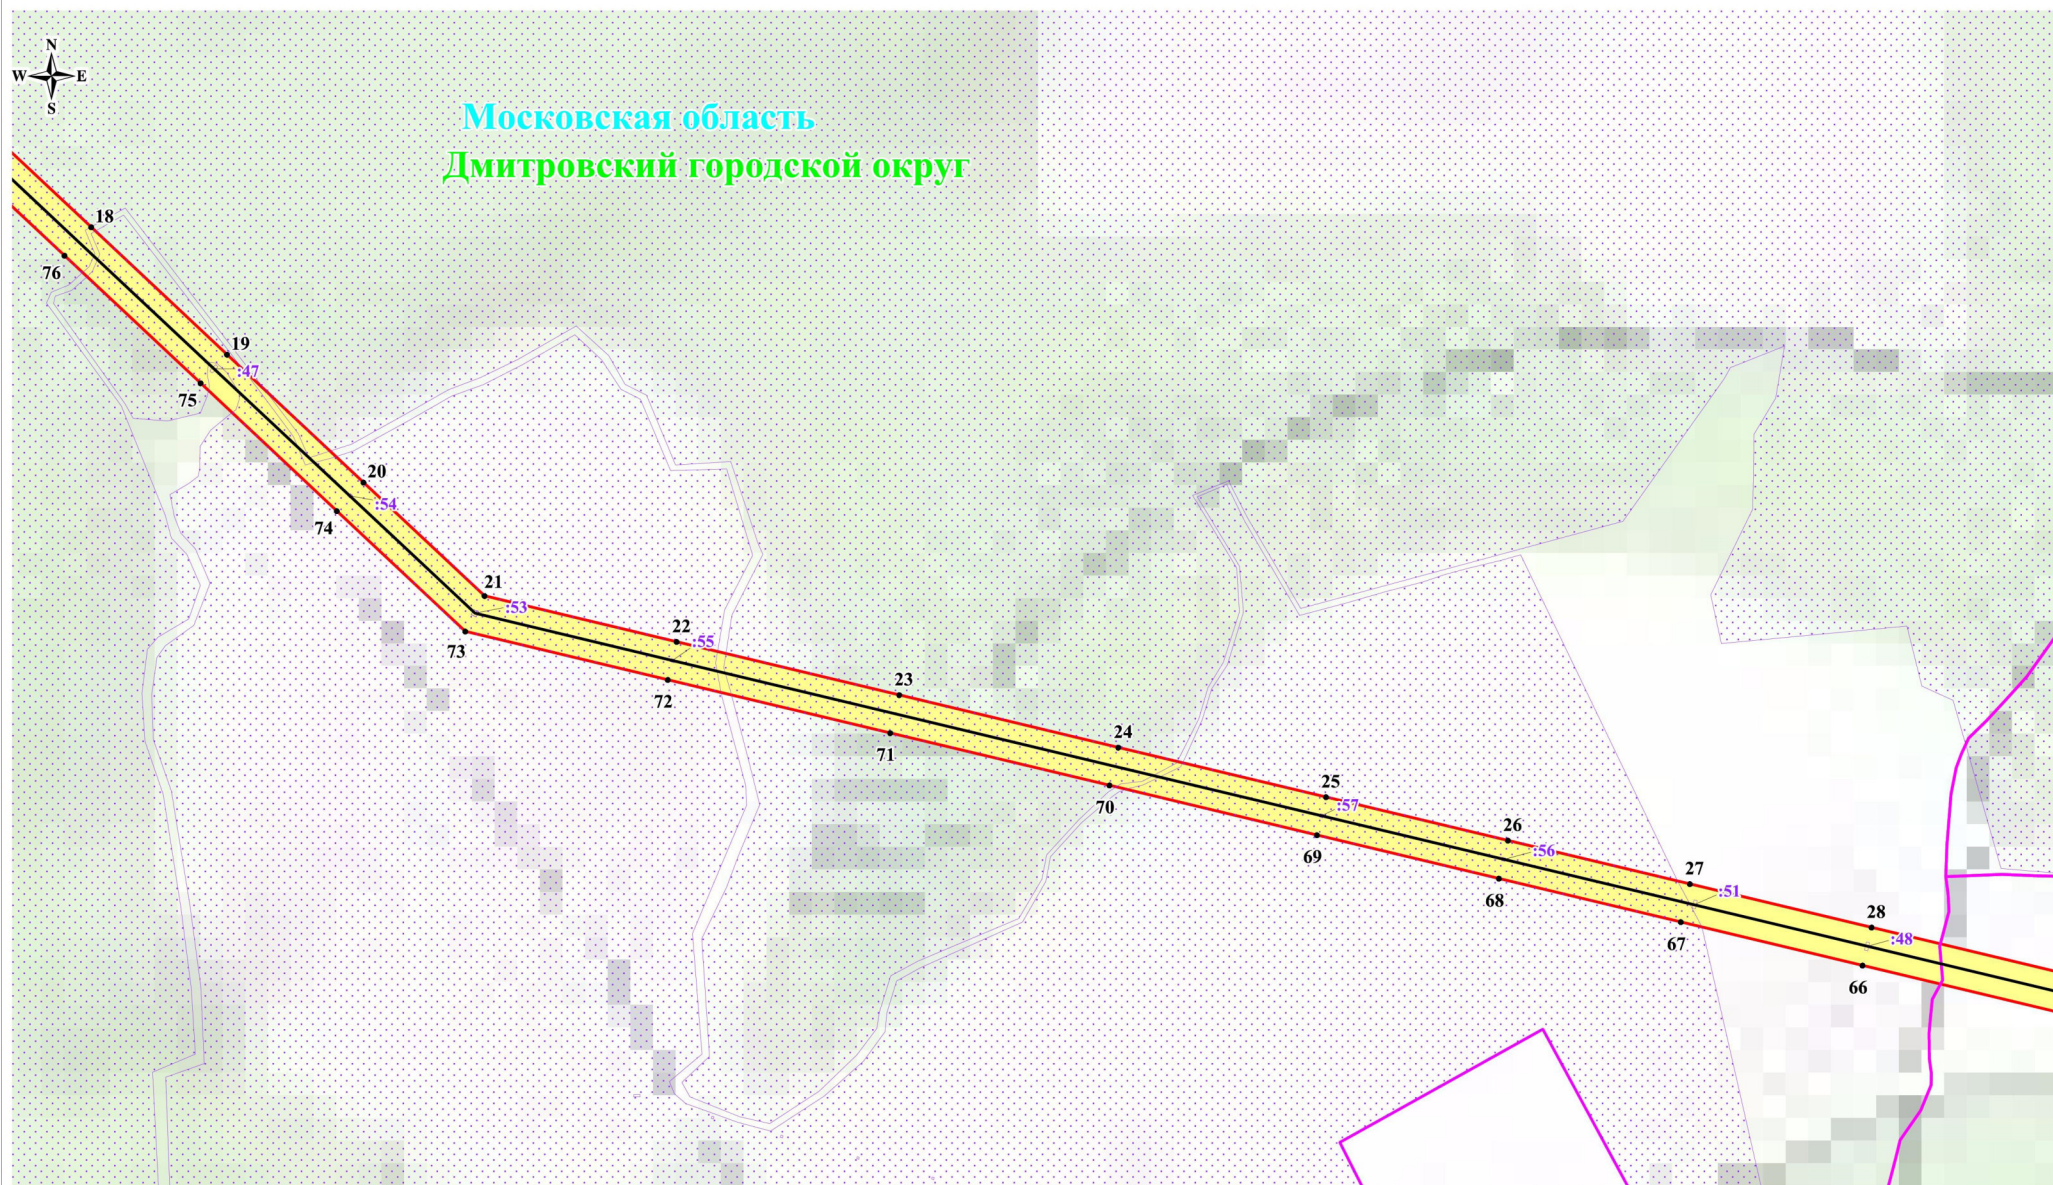


Выноска №3

Масштаб: 1:5000

Используемые условные знаки и обозначения:

- обозначение границы публичного сервитута
- обозначение границы земельного участка
- обозначение границы кадастрового квартала
- обозначение линии электропередачи
- обозначение границы охранной зоны линии электропередачи
- обозначение границы городского округа

- 1 - обозначение характерной точки границы публичного сервитута
- 50:04:0260805 - обозначение номера кадастрового квартала
- :68 - обозначение кадастрового номера земельного участка
- Дмитровский городской округ - обозначение городского округа
- Московская область - обозначение субъекта

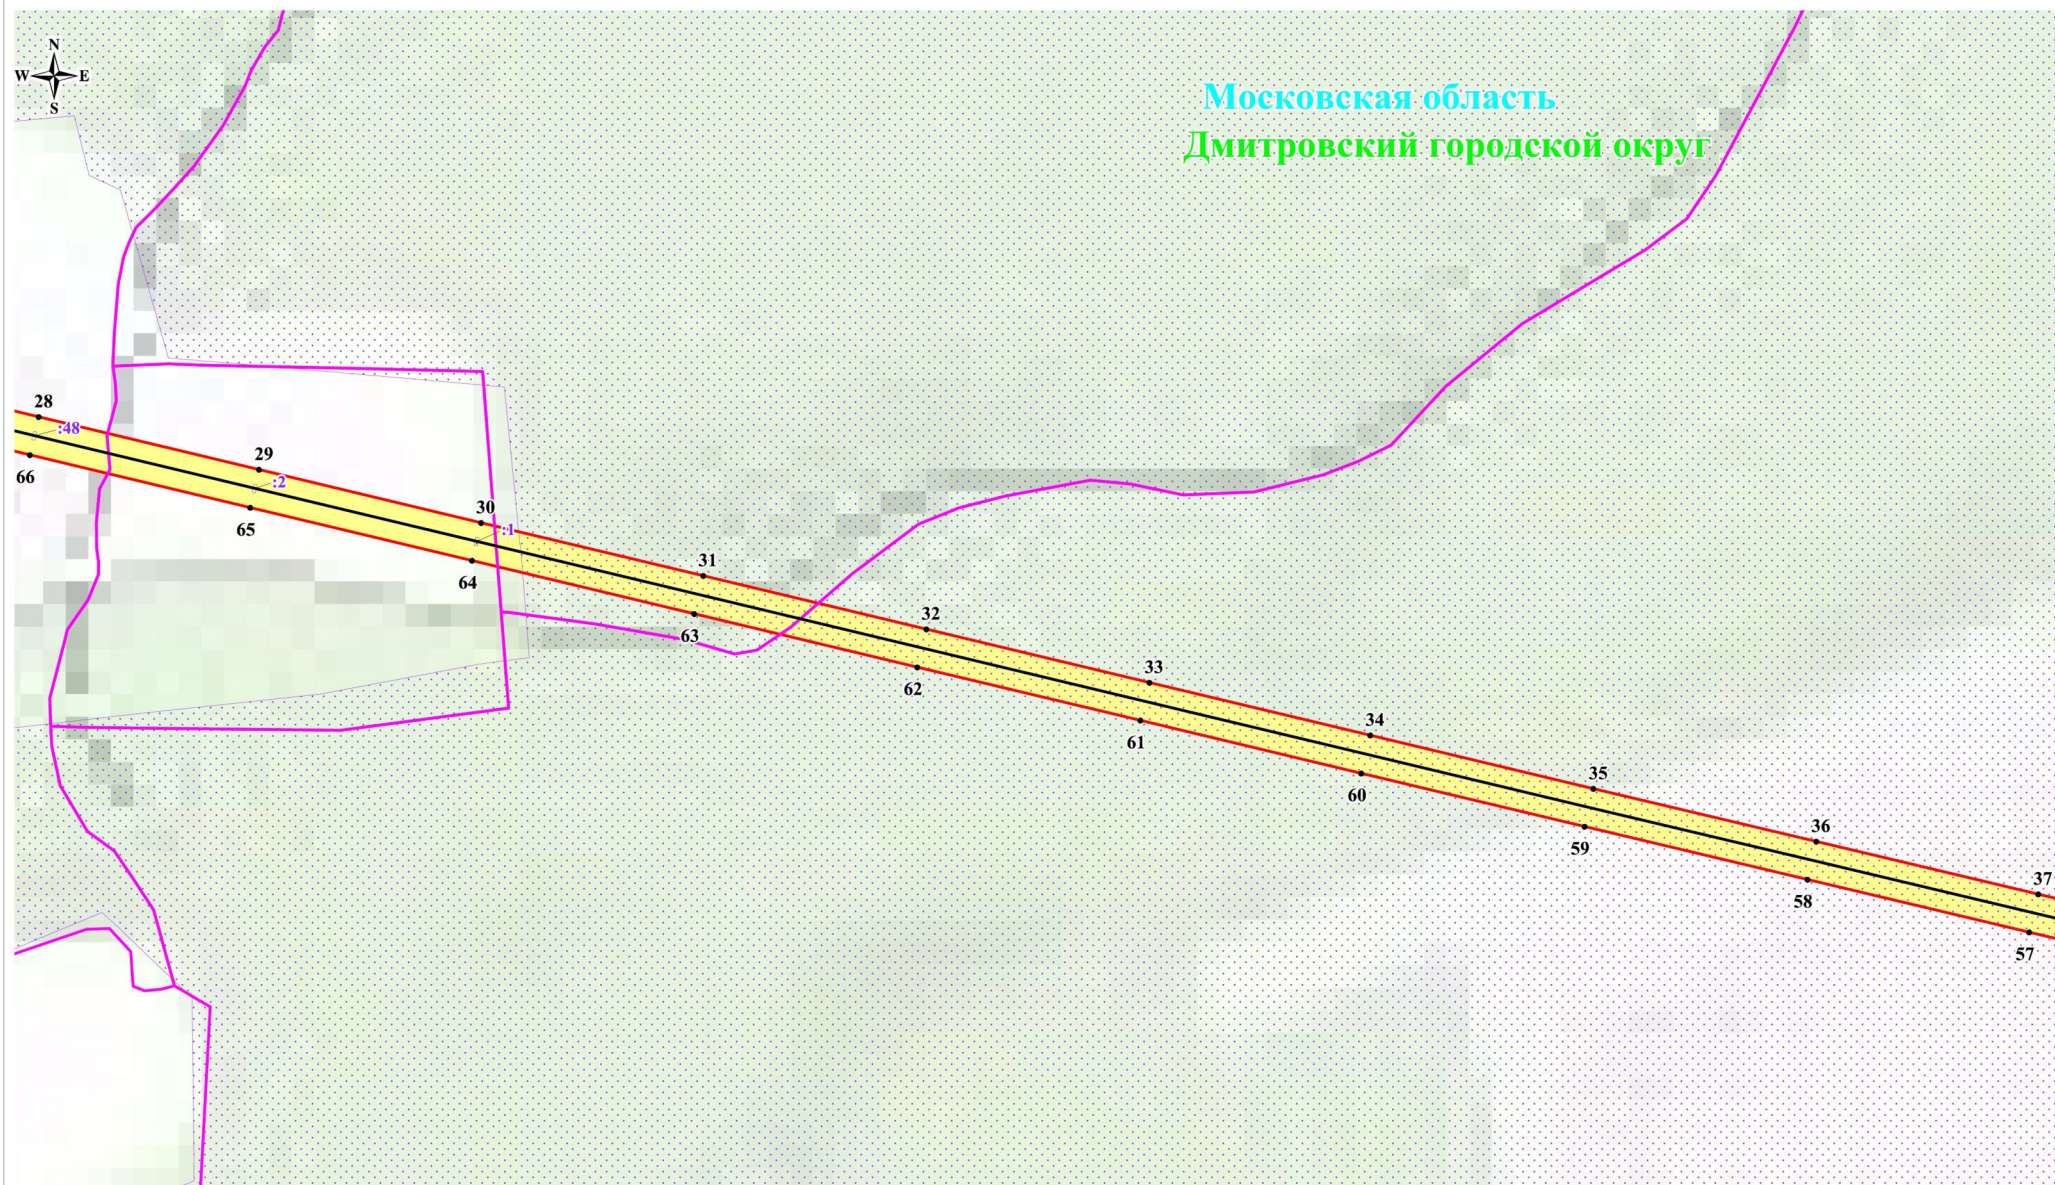


Используемые условные знаки и обозначения:

- обозначение границы публичного сервитута
- обозначение границы земельного участка
- обозначение границы кадастрового квартала
- обозначение линии электропередачи
- обозначение границы охранной зоны линии электропередачи
- обозначение границы городского округа

Выноска №4

Масштаб: 1:5000

- 1 - обозначение характерной точки границы публичного сервитута
- 50:04:0260805 - обозначение номера кадастрового квартала
- :68 - обозначение кадастрового номера земельного участка
- Дмитровский городской округ - обозначение городского округа
- Московская область - обозначение субъекта

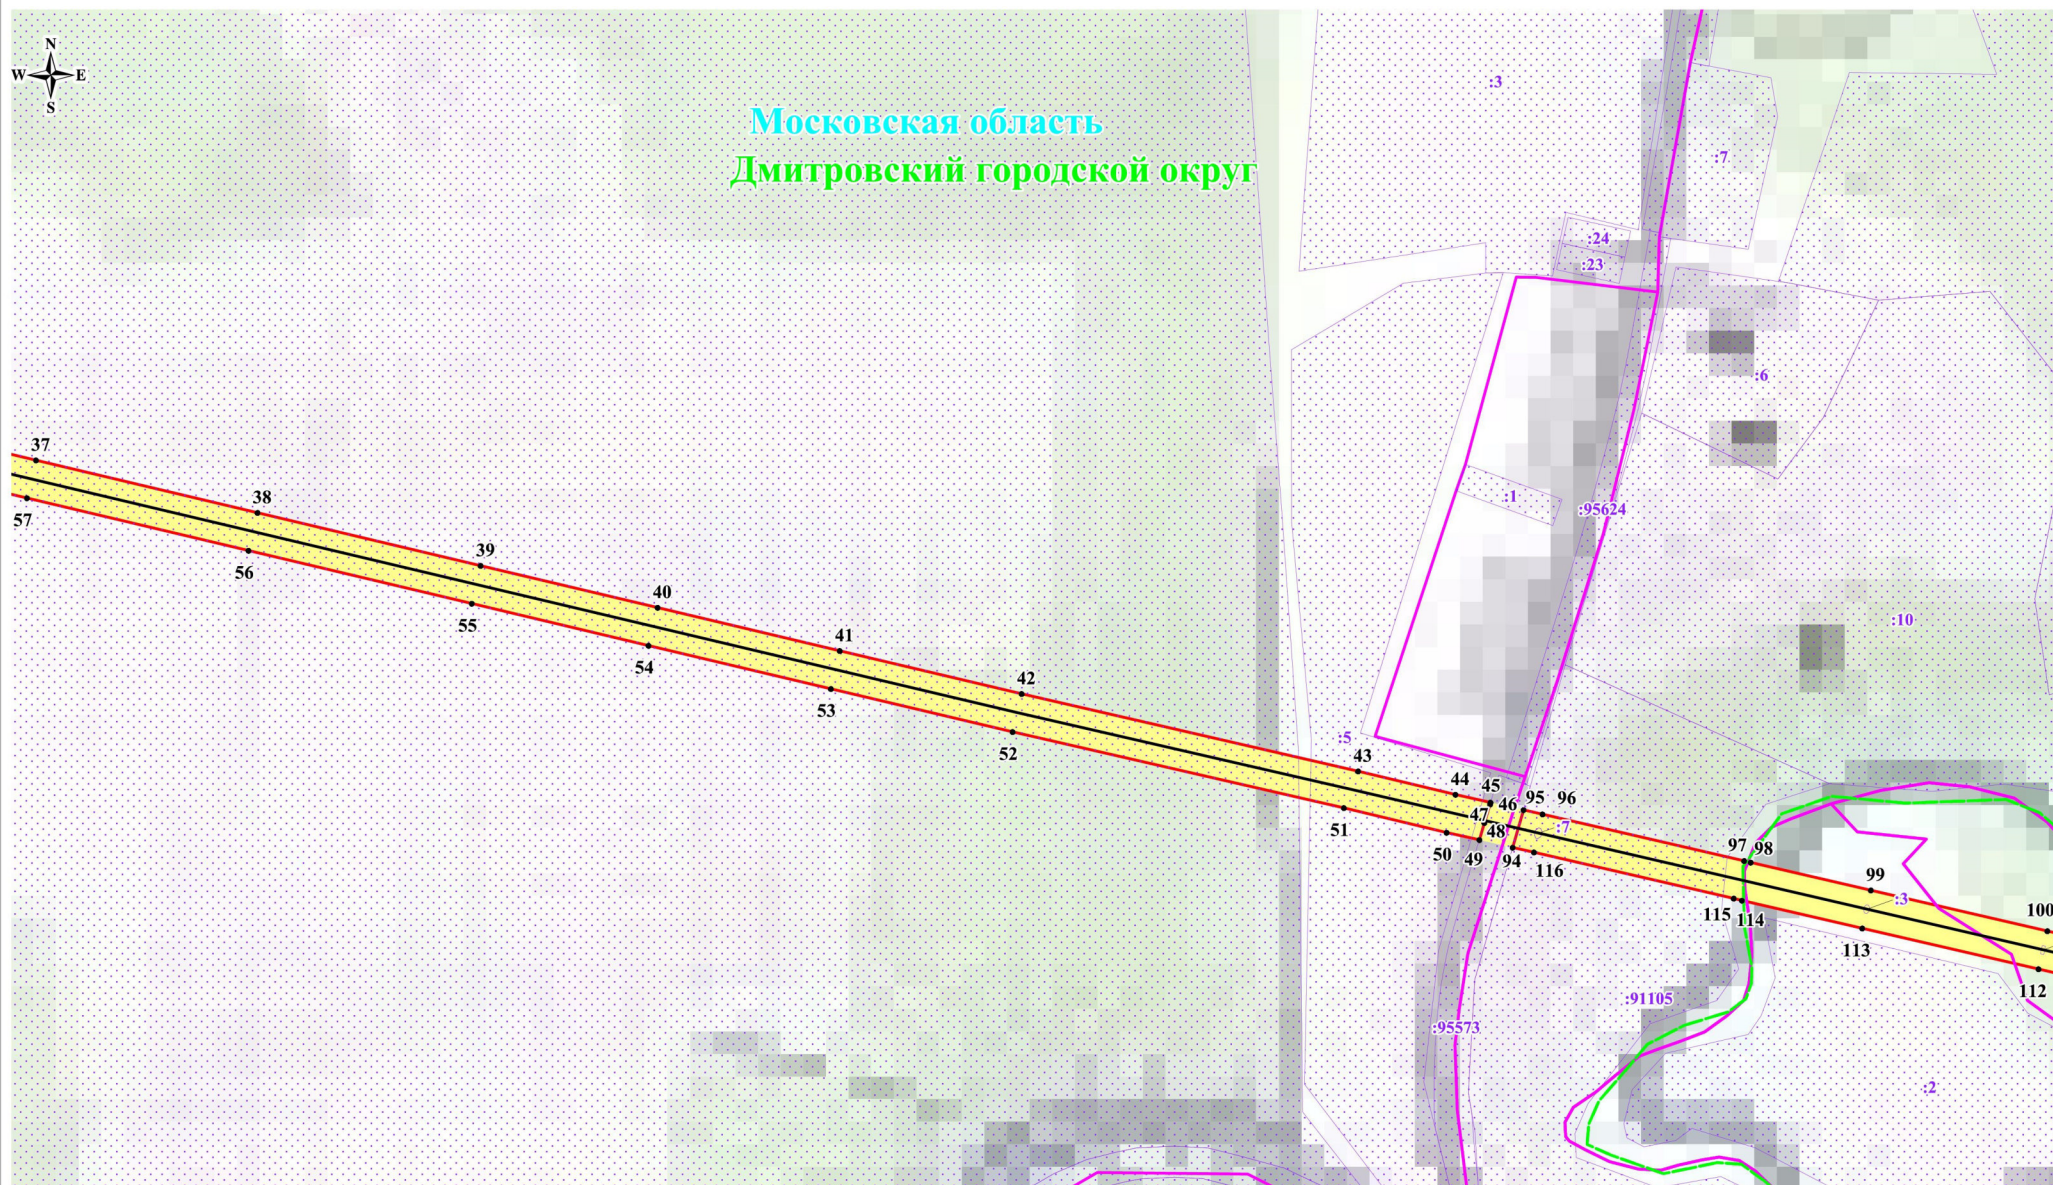


Выноска №5

Масштаб: 1:5000

Используемые условные знаки и обозначения:

- обозначение границы публичного сервитута
- обозначение границы земельного участка
- обозначение границы кадастрового квартала
- обозначение линии электропередачи
- обозначение границы охранной зоны линии электропередачи
- обозначение границы городского округа

- 1 - обозначение характерной точки границы публичного сервитута
- 50:04:0260805 - обозначение номера кадастрового квартала
- :68 - обозначение кадастрового номера земельного участка
- Дмитровский городской округ - обозначение городского округа
- Московская область - обозначение субъекта

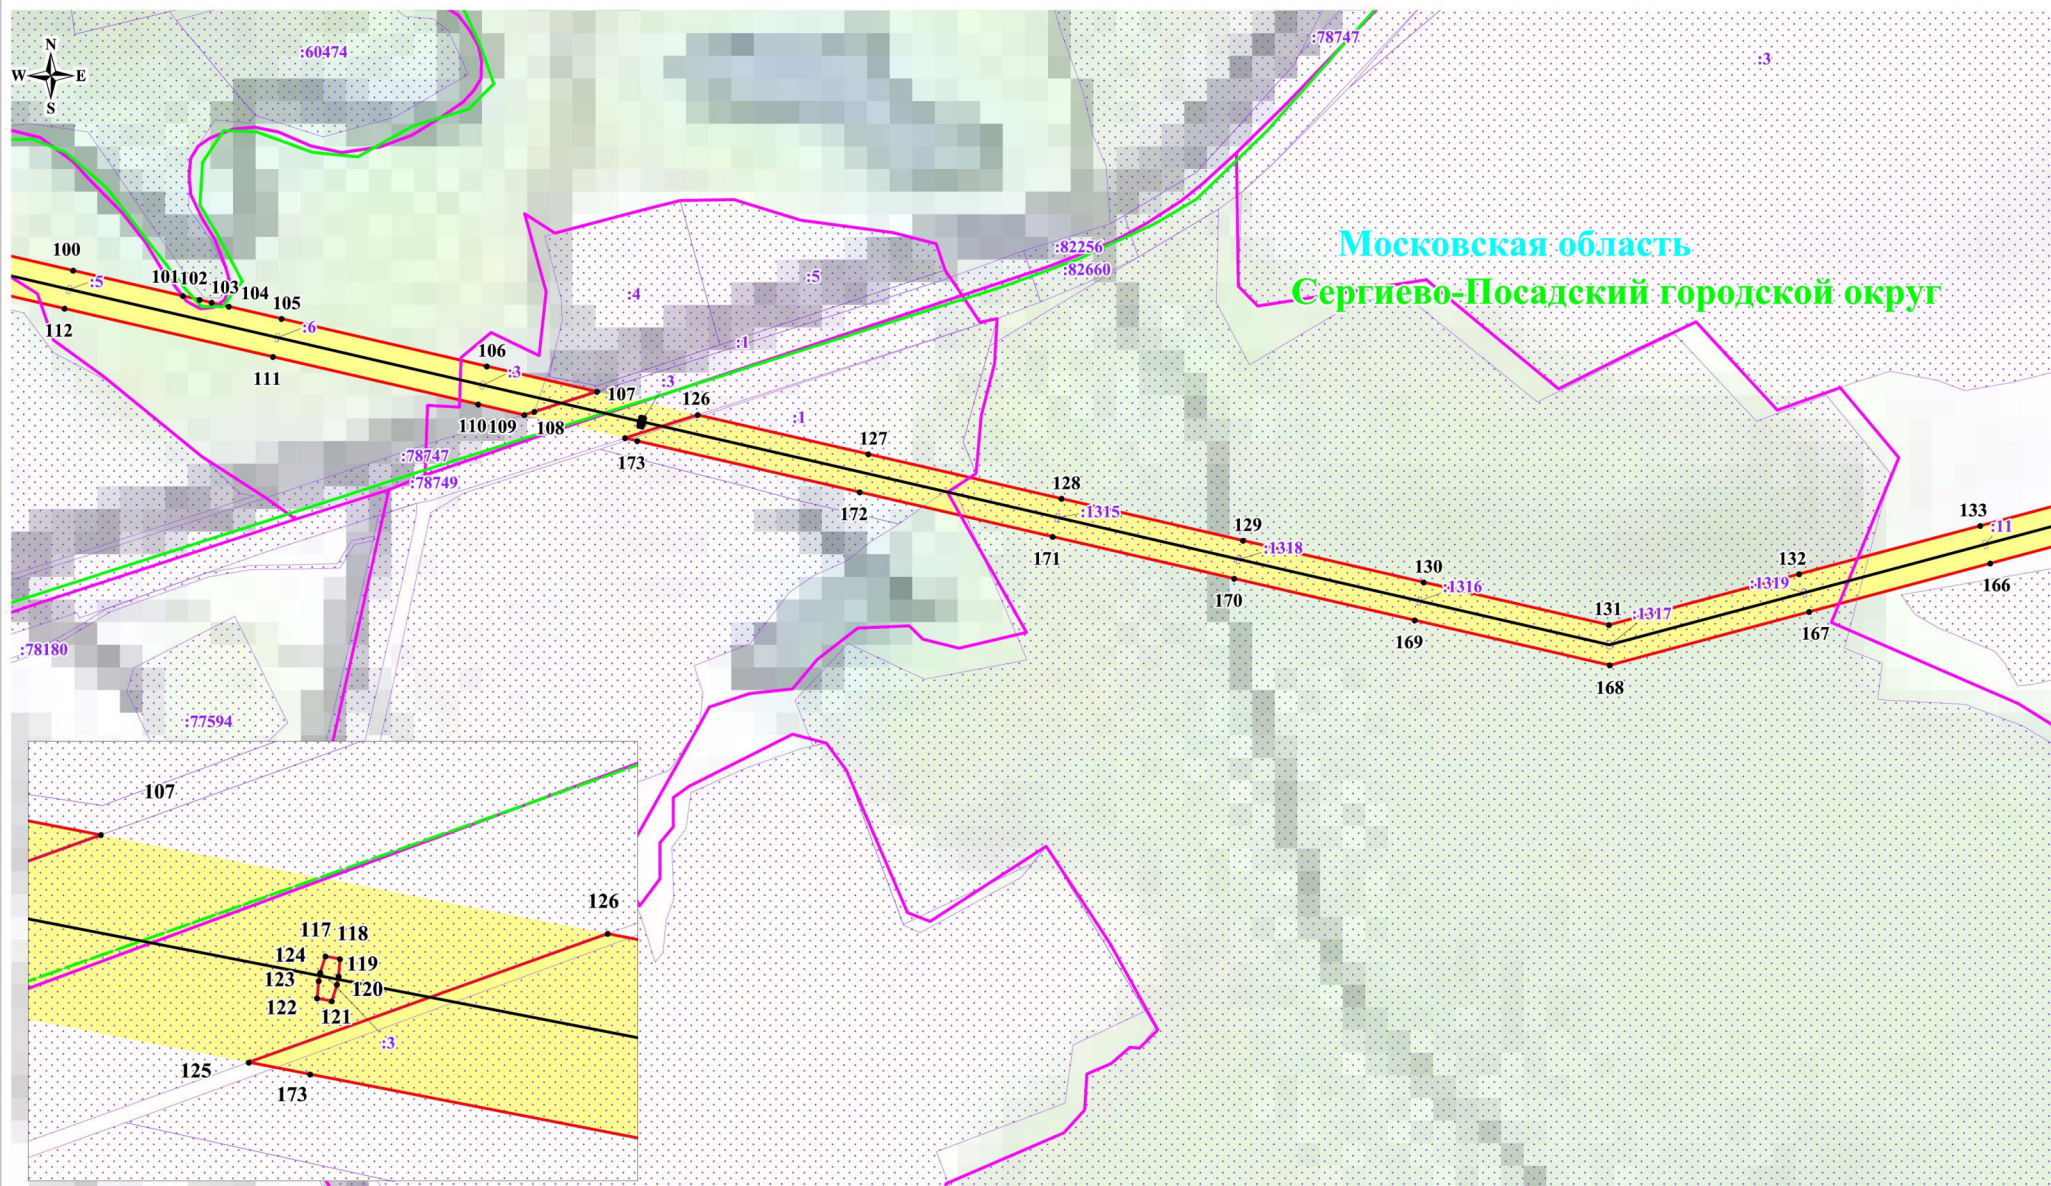


Используемые условные знаки и обозначения:

- обозначение границы публичного сервитута
- обозначение границы земельного участка
- обозначение границы кадастрового квартала
- обозначение линии электропередачи
- обозначение границы охранной зоны линии электропередачи
- обозначение границы городского округа

Выноска №6

Масштаб: 1:5000

- 1 - обозначение характерной точки границы публичного сервитута
- 50:04:0260805 - обозначение номера кадастрового квартала
- :68 - обозначение кадастрового номера земельного участка
- Сергиево-Посадский городской округ - обозначение городского округа
- Московская область - обозначение субъекта

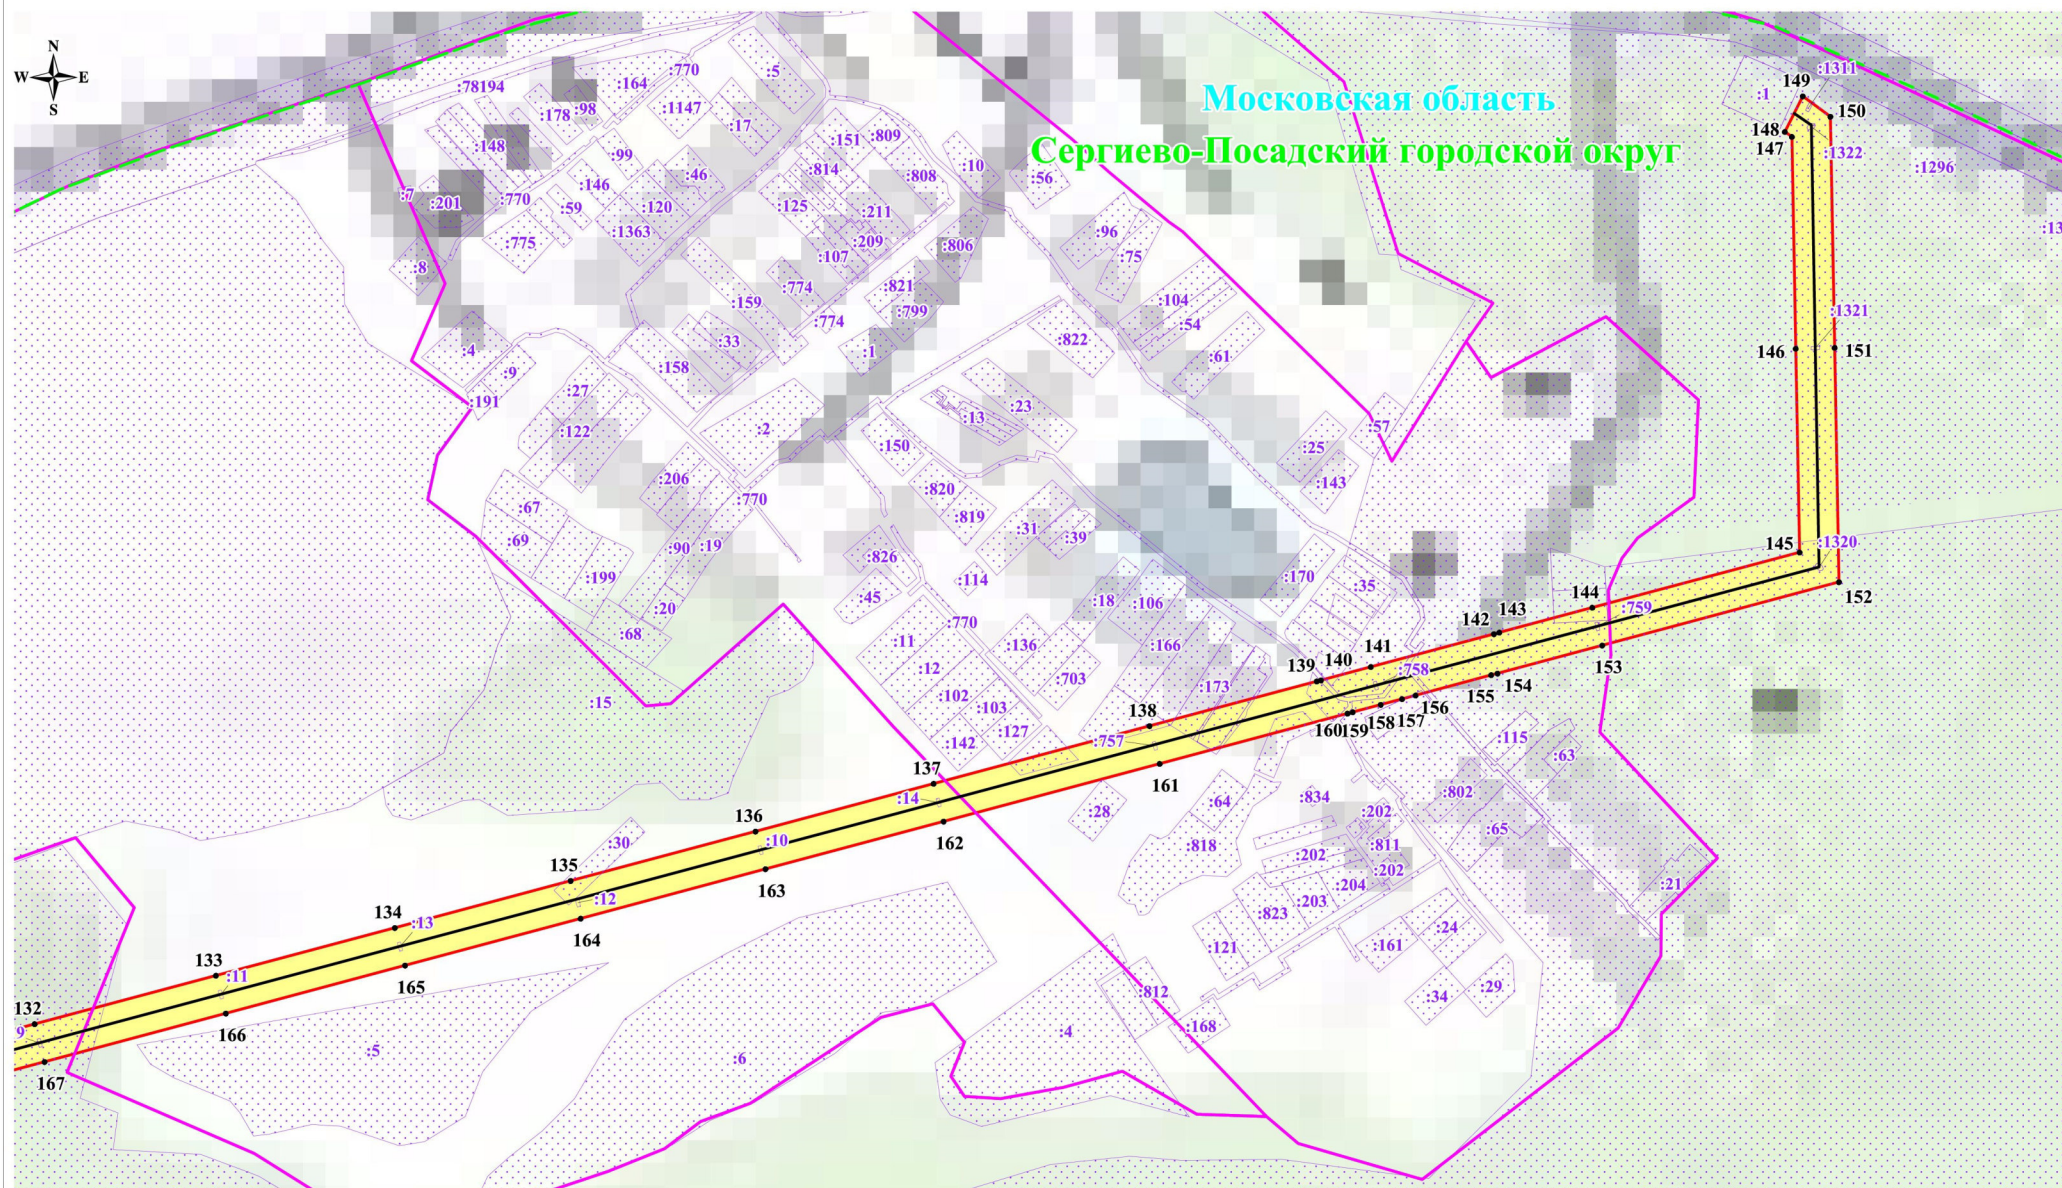

Выноска №7

Масштаб: 1:5000

Используемые условные знаки и обозначения:

- обозначение границы публичного сервитута
- обозначение границы земельного участка
- обозначение границы кадастрового квартала
- обозначение линии электропередачи
- обозначение границы охранной зоны линии электропередачи
- обозначение границы городского округа

- 1 - обозначение характерной точки границы публичного сервитута
- 50:04:0260805 - обозначение номера кадастрового квартала
- :68 - обозначение кадастрового номера земельного участка
- Сergieво-Посадский городской округ - обозначение городского округа
- Московская область - обозначение субъекта