

Схема границ публичного сервитута на кадастровом плане территории

в отношении части земельного участка с кадастровым номером 50:05:0000000:80343

Объект: Газопровод высокого давления


Местоположение/кадастровый номер: Московская область, Сергиево-Посадский г.о., д. Малинники (участок с кадастровым номером 50:05:0000000:80343)

Площадь части земельного участка: 211 кв.м.

План Масштаба 1:500

50:05:0130232

50:05:0130232:4

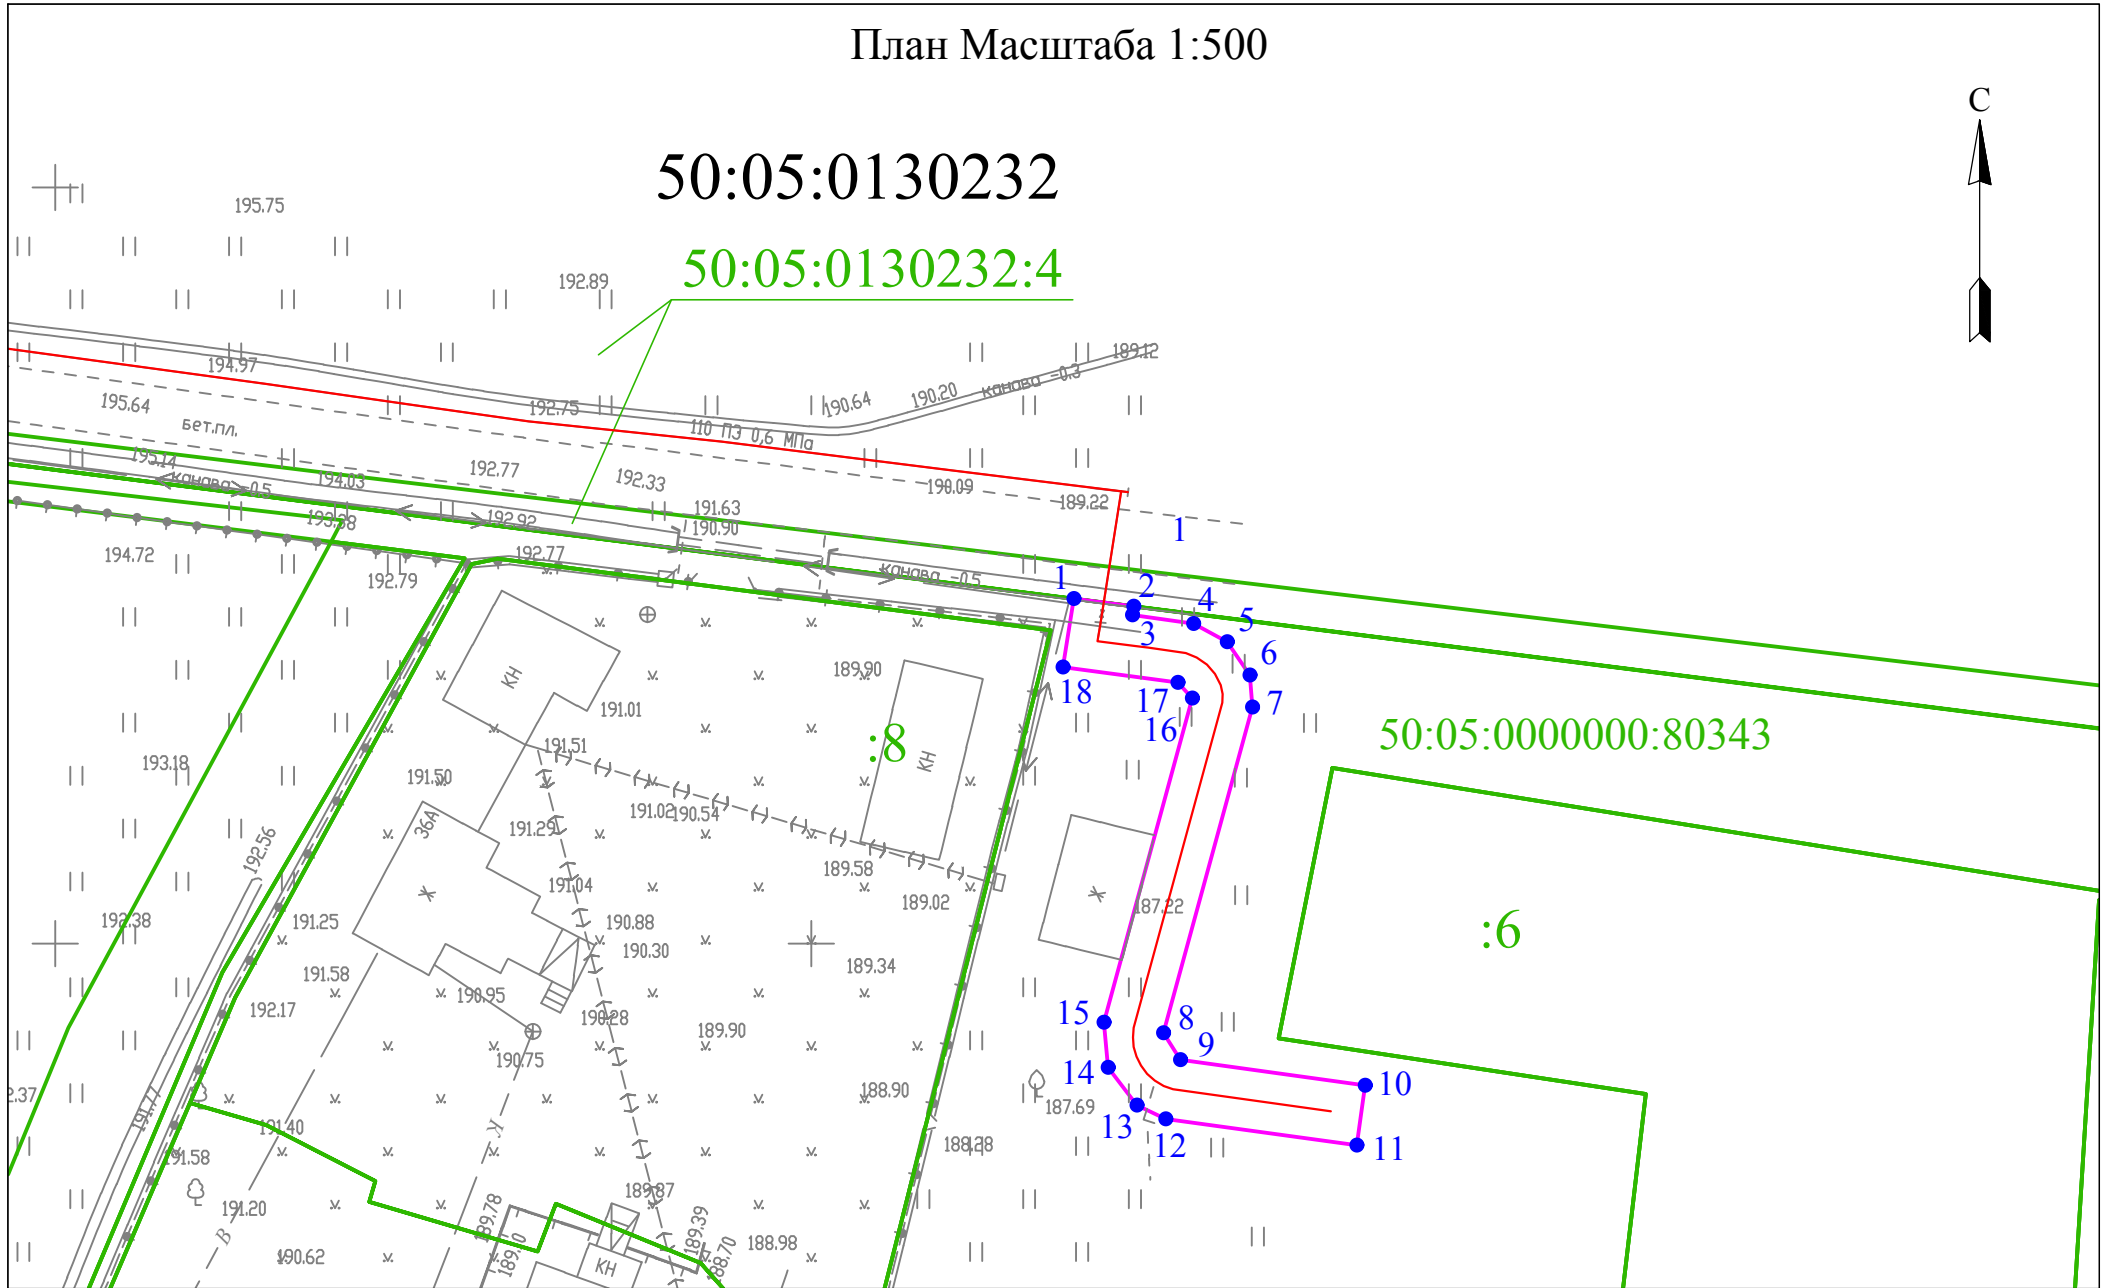

Условные обозначения:

1 ● - характерная точка границы и ее обозначение, сведения о которой позволяют однозначно определить ее местоположение на местности


— - образованная часть границы, имеющиеся сведения о которой достаточны для определения ее местоположения

— - границы земельных участков по данным ГКН

50:05:0130232 - номер кадастрового квартала

:4 - кадастровый номер земельного участка

— - газопровод высокого давления

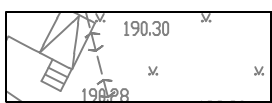

— - топографическая съемка М 1:500

Примечание:

1. Ограничения (обременения): сведения отсутствуют.

2. Наличие охраняемых объектов: природных, культурных: сведения отсутствуют.

3. Подготовлено по материалам сведений кадастрового плана территории и материалам топографической съемки М 1:500 в системе координат МСК-50

Каталог координат

Система координат: МСК-50

Номер	X	Y	Дир. угол	Длина
1	528522,796	2244917,346	98° 1' 13"	4,00
2	528522,294	2244921,316	189° 43' 30"	0,59
3	528521,717	2244921,226	98° 46' 32"	4,09
4	528521,151	2244925,273	119° 19' 34"	2,53
5	528519,944	2244927,493	146° 32' 22"	2,65
6	528517,757	2244928,984	176° 7' 36"	2,14
7	528515,625	2244929,159	196° 3' 52"	22,32
8	528494,090	2244923,288	148° 37' 45"	2,10
9	528492,310	2244924,409	98° 43' 9"	12,32
10	528490,616	2244936,606	188° 43' 9"	4,00
11	528486,654	2244936,056	278° 43' 9"	12,75
12	528488,407	2244923,431	296° 21' 38"	2,11
13	528489,318	2244921,525	323° 25' 22"	3,13
14	528491,803	2244919,625	355° 12' 43"	3,00
15	528494,790	2244919,332	16° 3' 52"	22,21
16	528516,218	2244925,175	318° 29' 26"	1,41
17	528517,262	2244924,224	278° 27' 35"	7,67
18	528518,283	2244916,623	9° 55' 8"	4,57
1	528522,796	2244917,346		

Описание границ смежных землепользователей

№№ точек	Наименование землепользования
1-2	Земельный участок с КН 50:05:0130232:4
2-1	Земельный участок с КН 50:05:0000000:80343

Экспликация земельных участков

Наименование землепользования	Всего (кв.м.)
Часть земельного участка с кад.номером 50:05:0000000:80343	211